


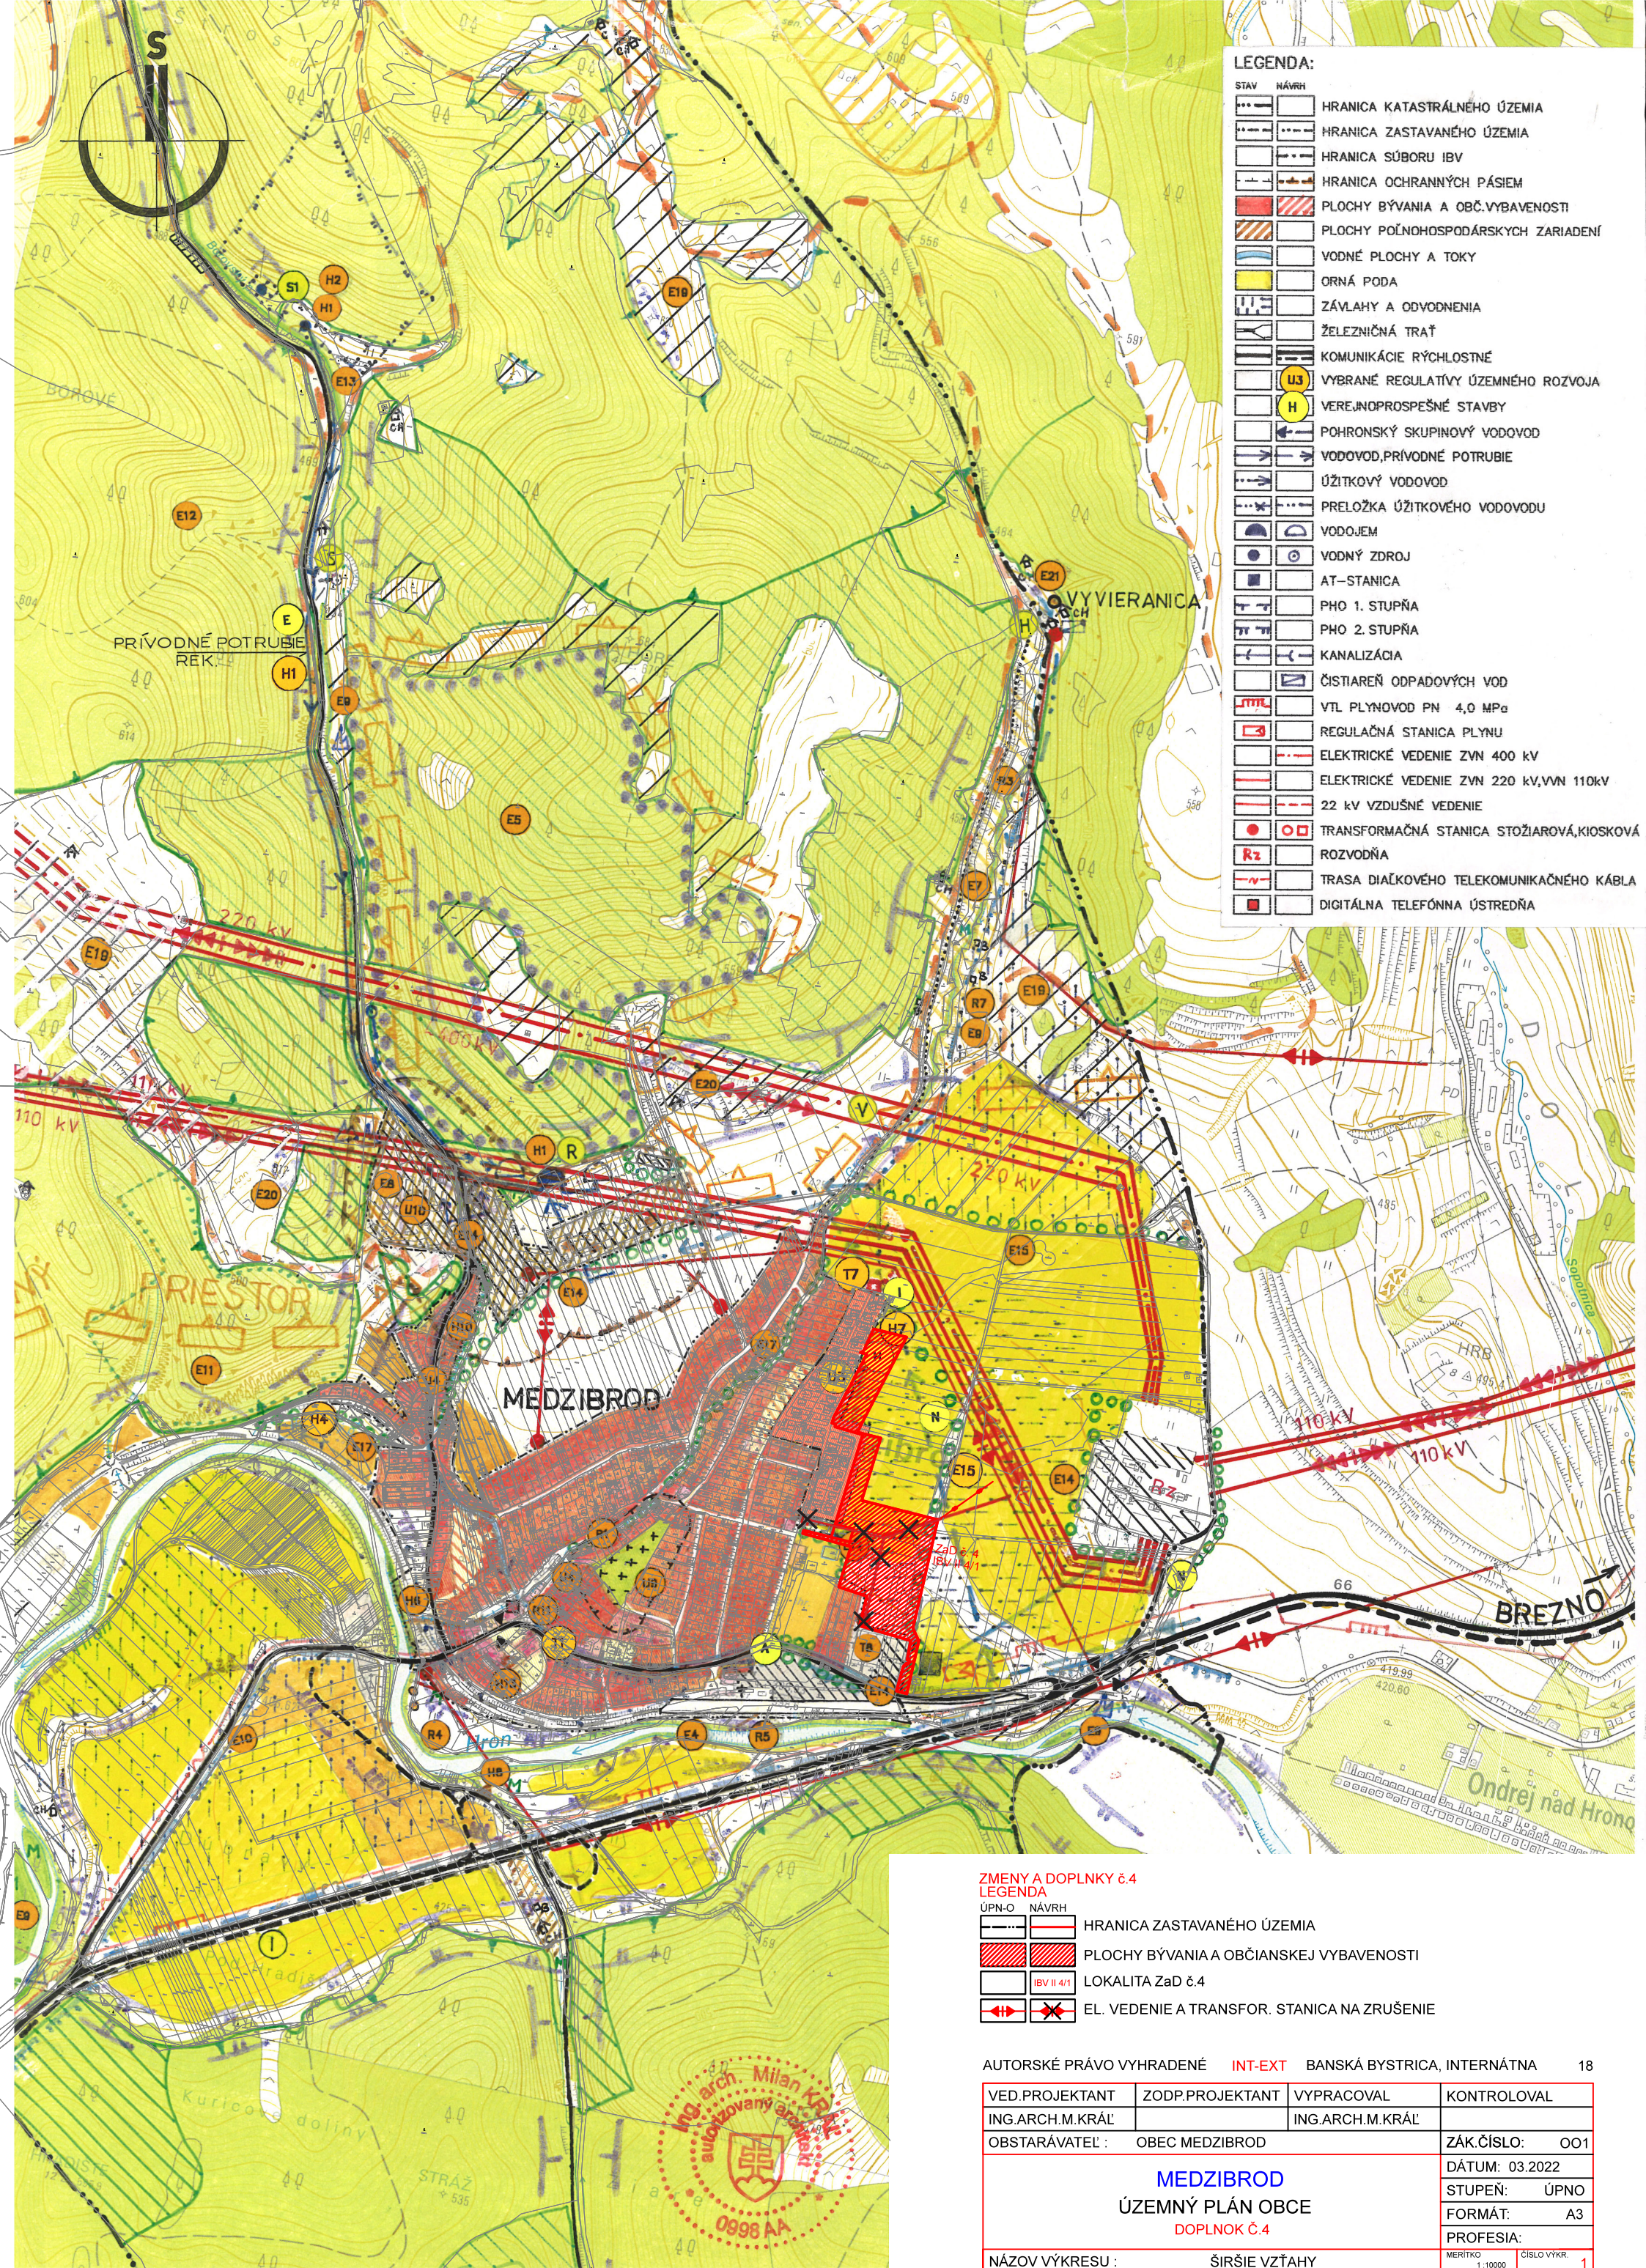

LEGENDA:	
STAV	NÁVRH
[Symbol]	HRANICA KATASTRÁLNEHO ÚZEMIA
[Symbol]	HRANICA ZASTAVANÉHO ÚZEMIA
[Symbol]	HRANICA SÚBORU IBV
[Symbol]	HRANICA OCHRANNÝCH PÁSIEM
[Symbol]	PLOCHY BÝVANIA A OBČ.VYBAVENOSTI
[Symbol]	PLOCHY POĽNOHOSPODÁRSKÝCH ZARIADENÍ
[Symbol]	VODNÉ PLOCHY A TOKY
[Symbol]	ORNÁ PODA
[Symbol]	ZÁVLAHY A ODVODNENIA
[Symbol]	ŽELEZIČNÁ TRÁŤ
[Symbol]	KOMUNIKÁCIE RÝCHLOSTNÉ
[Symbol]	VYBRANÉ REGULATÍVY ÚZEMNÉHO ROZVOJA
[Symbol]	VEREJNOPROSPEŠNÉ STAVBY
[Symbol]	POHRONSKÝ SKUPINOVÝ VODOVOD
[Symbol]	VODOVOD,PRÍVODNÉ POTRUBIE
[Symbol]	ÚŽITKOVÝ VODOVOD
[Symbol]	PRELOŽKA ÚŽITKOVÉHO VODOVODU
[Symbol]	VODOJEM
[Symbol]	VODNÝ ZDROJ
[Symbol]	AT-STANICA
[Symbol]	PHO 1. STUPŇA
[Symbol]	PHO 2. STUPŇA
[Symbol]	KANALIZÁCIA
[Symbol]	ČISTIAREŇ ODPADOVÝCH VOD
[Symbol]	VTL PLYNOVOD PN 4,0 MPa
[Symbol]	REGULAČNÁ STANICA PLYNU
[Symbol]	ELEKTRICKÉ VEDENIE ZVN 400 kV
[Symbol]	ELEKTRICKÉ VEDENIE ZVN 220 kV,VVN 110kV
[Symbol]	22 kV VZDUŠNÉ VEDENIE
[Symbol]	TRANSFORMAČNÁ STANICA STOŽIAROVÁ,KIOSKOVÁ
[Symbol]	ROZVODŇA
[Symbol]	TRASA DIAĽKOVÉHO TELEKOMUNIKAČNÉHO KÁBLA
[Symbol]	DIGITÁLNA TELEFÓNNA ÚSTREDŇA

ZMENY A DOPLNKY č.4	
LEGENDA	
ÚPN-O	NÁVRH
[Symbol]	HRANICA ZASTAVANÉHO ÚZEMIA
[Symbol]	PLOCHY BÝVANIA A OBČIANSKEJ VYBAVENOSTI
[Symbol]	IBV II 4/1
[Symbol]	LOKALITA ZaD č.4
[Symbol]	EL. VEDENIE A TRANSFOR. STANICA NA ZRUŠENIE

AUTORSKÉ PRÁVO VYHRADENÉ		INT-EXT	BANSKÁ BYSTRICA, INTERNÁTNA	18
VED.PROJEKTANT	ZODP.PROJEKTANT	VYPRACOVAL	KONTROLOVAL	
ING.ARCH.M.KRÁL		ING.ARCH.M.KRÁL		
OBSTARÁVATEĽ :			ZÁK.ČÍSLO: OO1	
MEDZIBROD ÚZEMNÝ PLÁN OBCE DOPLNOK Č.4			DÁTUM: 03.2022	
			STUPEŇ: ÚPNO	
			FORMÁT: A3	
			PROFESIA:	
NÁZOV VÝKRESU :			ŠIRŠIE VZŤAHY	MERITKO 1:10000 ČÍSLO VÝKR. 1