
Príloha č. 3: Koordinačná situácia

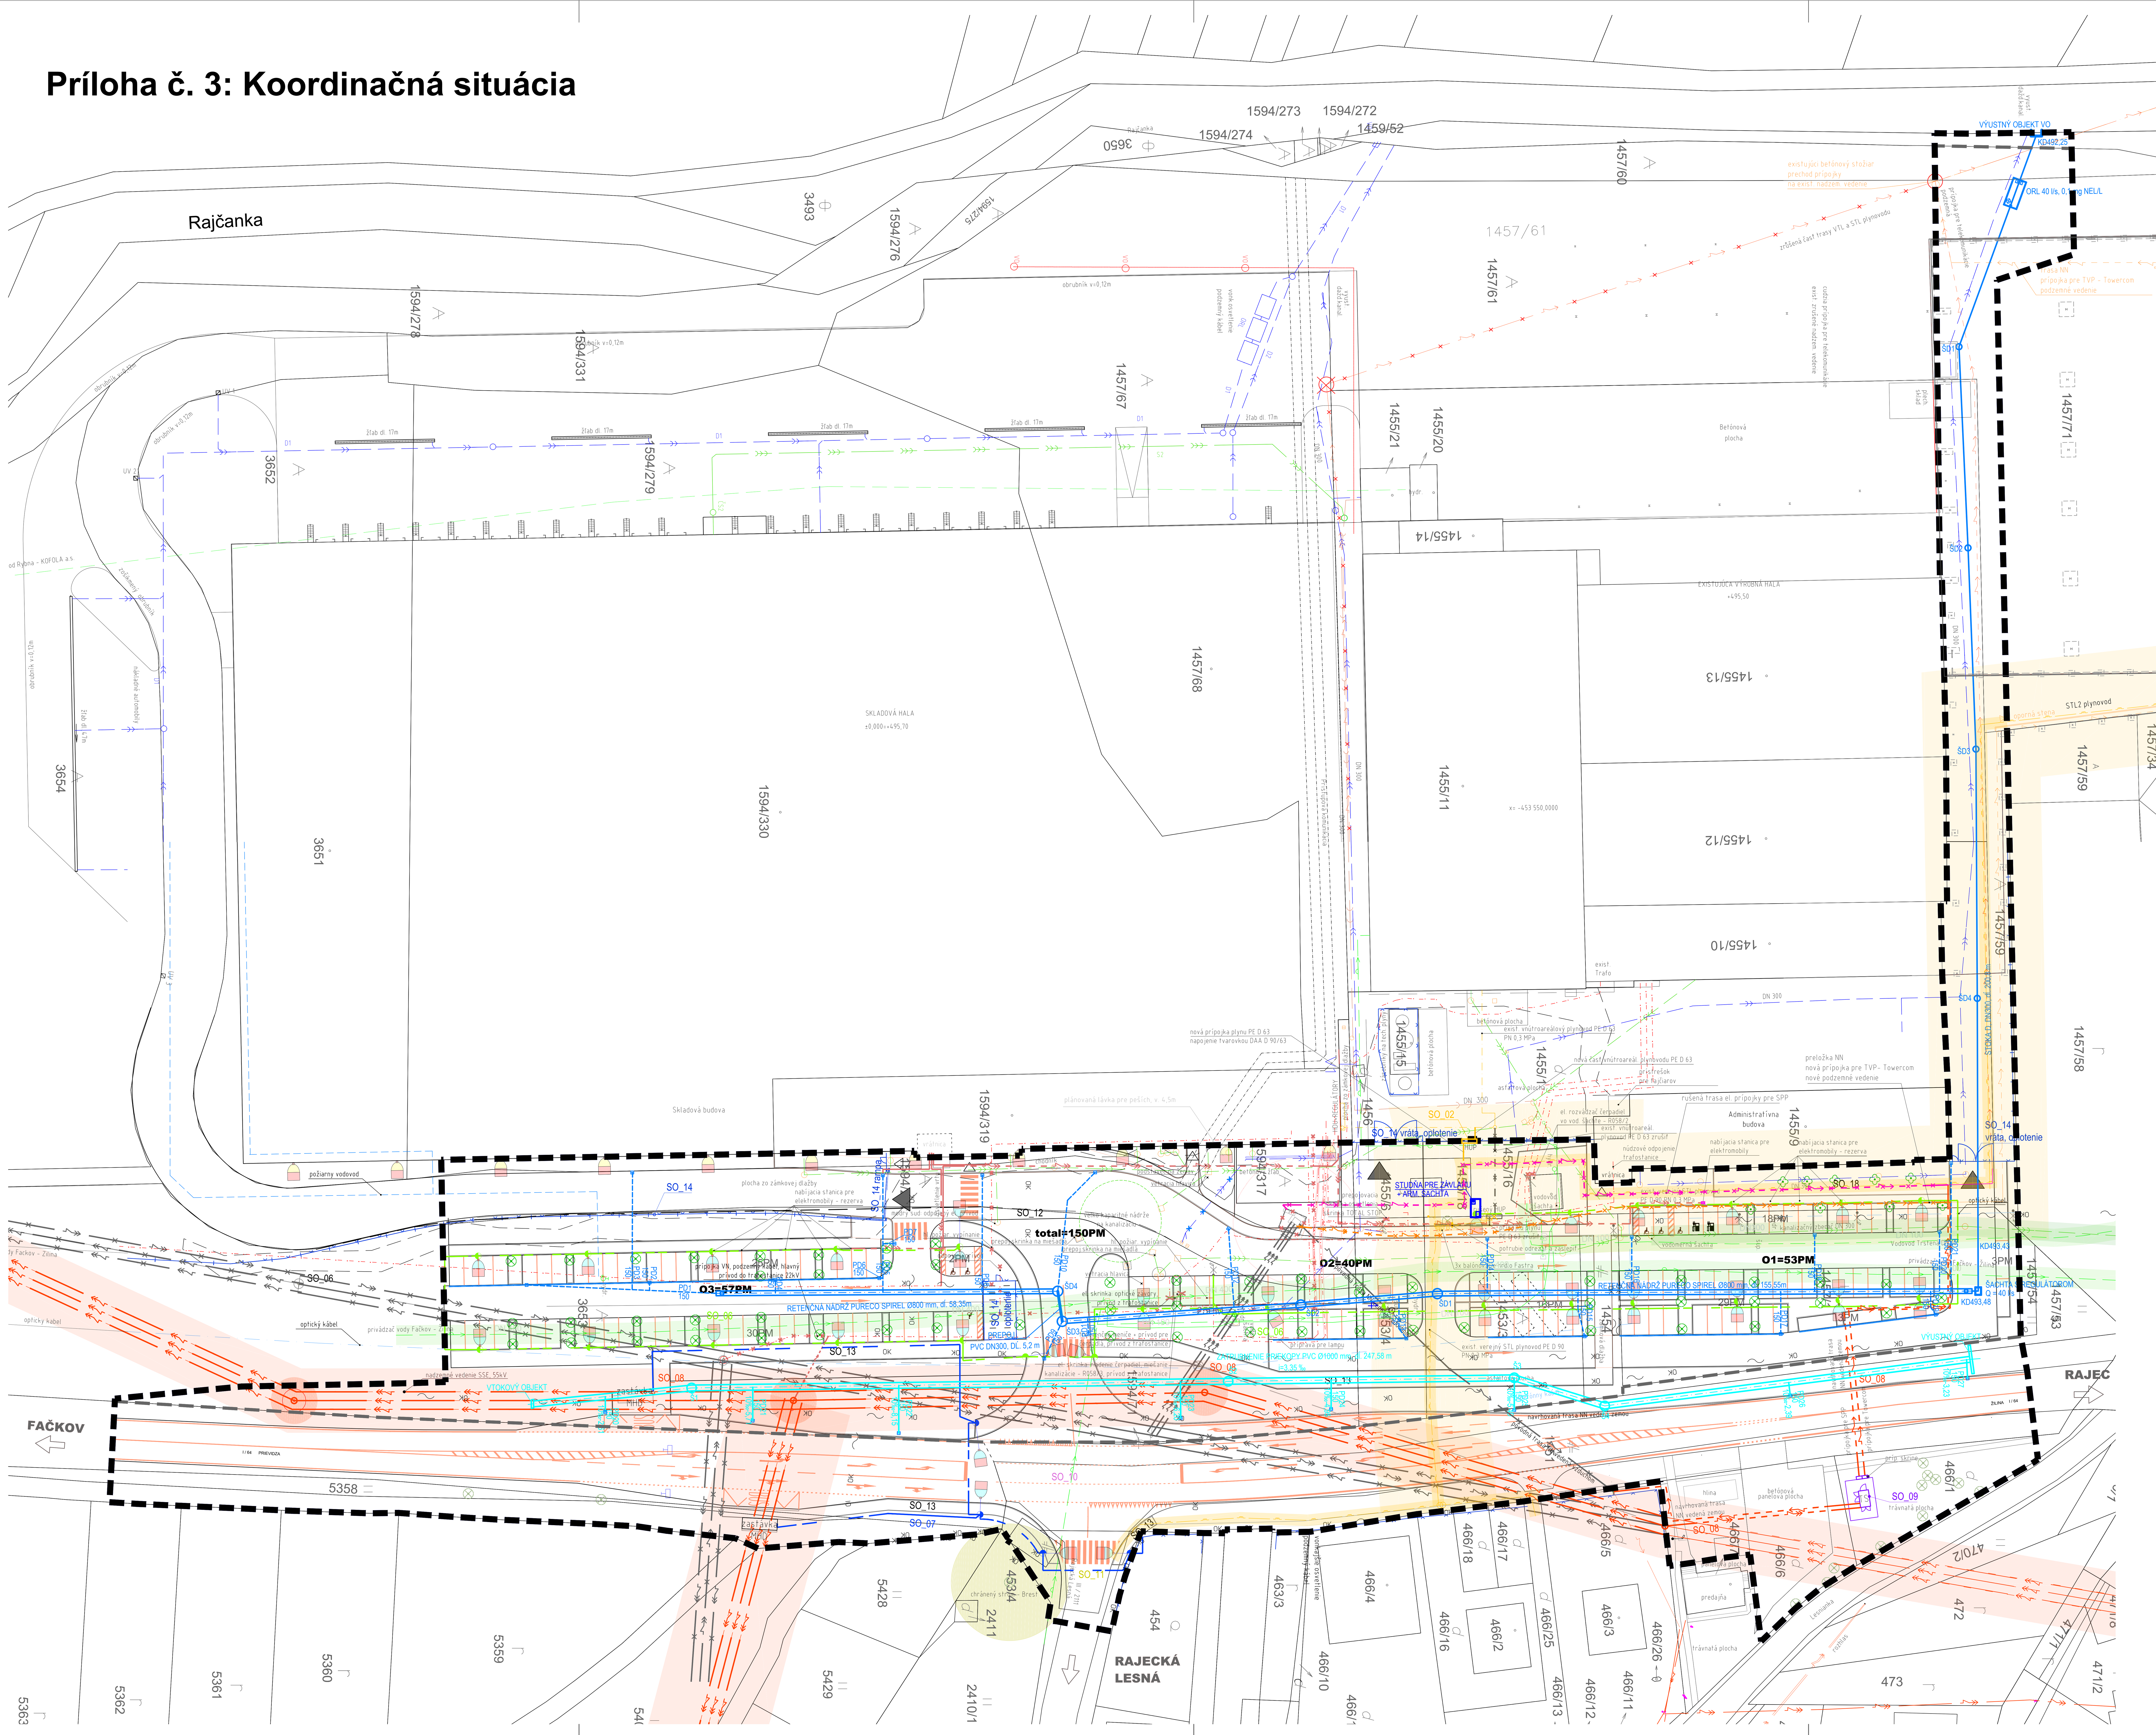

ZOZNAM STAVEBNÝCH OBJEKTOV
SO 01 Územná príprava vrátane demolácie
SO 02 Prekládka hlavného uzáveru plynu
SO 03 Areálové rozvody kanal. (splašková, dažďová, ORL, vsak. a reten. nádrž)
SO 04 Kanalizácia cesty I/64
SO 05 Areálové rozvody NN a VN
SO 06 Areálové osvetlenie
SO 07 Verejné osvetlenie
SO 08 Prekládka vzdušného vedenia VN a NN
SO 09 Prekládka trafostanice
SO 10 Úprava cesty I/64
SO 11 Úprava cesty III/2111 v križovatke s cestou I/64
SO 12 Areálové komunikácie a spevnené plochy
SO 13 Chodníky
SO 14 Oplotenie vrátane závor a brán, oplotenie bicyklového státia, drobné prístrešky
SO 15 Krajinná architektúra

NAVRHOVANÉ INŽINIERSKE SIETE
Prekládka el. vedenia VN - nadzemná
Prekládka el. vedenia VN - podzemná
Prekládka el. vedenia NN - nadzemná
Prekládka el. vedenia NN - podzemná
Elektrické vedenie VN nadzemné (rušené)
Elektrické vedenie NN nadzemné (rušené)
Elektrická prípojka pre SPP podzemná (rušená)
Elektrická prípojka pre TVP- Towercom podzemná (rušená)
Areálové rozvody el. navrované
Areálové rozvody el. (rušené)
Prekládka plynového potrubia - podzemná
Prekládka areálovej prípojky plynu - podzemná
Plynové potrubie STL2 podzemné (rušené)
Plynové potrubie podzemné (areálové rušené)
SO_02 Prekládka hlavného uzáveru plynu
Hlavný uzáver plynu (rušený)
SO_09 Navrhovaná trafostanica
Areálové osvetlenie
Verejné osvetlenie
VS1 Vsakovacia studňa
Retenčná nádrž PURECO SPIREL Ø800 mm, dĺ. 213,9m
ŠDx Navrhovaná šachta (parkovacie plochy)
Stoka, DN300
PDxx xxx Kanalizácia
ORL 40 l/s, 0,1 mg NEL/L
Výustný objekt VO
Šx Navrhovaná šachta (cesta I. triedy)
Zatrubnenie priekopy (odkanal. cesty I. triedy) PVC Ø1000 mm, dĺ. 247,58 m
Studňa pre závlahu
Nabíjacia elektro stanica

LEGENDA OCHRANNÝCH PÁSIEM
Ochr. pásmo diaľk. potrubia verej. vodovodu (VV) OC DN 400mm (1,5m na obe strany)
Ochr. pásmo kanalizačný zberač DN 300mm (1,5m na obe strany)
Ochranné pásmo (10m na každú stranu od krajn. vodiča vedenia)
Ochranné pásmo STL plynovodu (1m na každú stranu od osi)
Bezpečn. pásmo STL plynovodu (10m vo voľnom teréne na každú stranu od osi)
Ochranné pásmo chráneného stromu (plošný priemet koruny zväčšený o 1,5m; min 10m od kmeňa stromu)

EXISTUJÚCE INŽINIERSKE SIETE
Splašková kanalizácia podzemná (overená)
Elektrické vedenie VN nadzemné
Elektrické vedenie NN nadzemné
Elektrické vedenie VN podzemné (areálové neoverené)
Elektrické vedenie NN podzemné (areálové neoverené)
Plynové potrubie STL2 podzemné
Plynové potrubie podzemné (areálové)
Optický kábel podzemný (overený) - Slovak Telekom
Optický kábel podzemný (neoverený)
Dažďová kanalizácia podzemná (overená)
Kanalizácia jednotná podzemná (overená)
Vodovodné potrubie pitnej vody podzemné (overené)
Požiarny vodovod, HD-PE 100 (areálový)

LEGENDA ZNAČIEK

	Miestna tabuľa - obec		Riešená lokalita
	Hydrant		Hranica pozemkov investora
	Signalizačná tyč vodovodu		Plot
	Signalizačná tyč plynovodu		Dopravný vjazd
	Svietidlo (rušené)		Peší vstup
	Strom listnatý existujúci	SO_12	Komunikácie areálové
	Strom listnatý navrhovaný	SO_10	Cesta I. triedy
	Ker navrhovaný	SO_11	Cesta III. triedy
	Vstupná šachta poklop	SO_13	Chodníky
	Ventil vodovodný/plynový		Plochy parkovacích miest
	Kanalizačná šachta	01-03	Parkovacie zóny
	Kanalizačný vpust		Bezbariérové státie
	Rozdeľovacia el. skrinka		Státie pre elektromobil
		MHD	Prístrešok zastávky MHD

POZNÁMKY
- Pri realizácii je nutné dodržať všetky predpisy a špecifikácie podľa nariadení výrobcov stavebných materiálov a prvkov, ktoré nie sú v projekte bližšie špecifikované.
- Pri realizácii postupovať v súlade s príslušnými STN.
- Pri nešpecifikovaní kritérií je nutné dodržať zákony, technické normy a predpisy výrobcov.
- Projektant nenesie žiadnu zodpovednosť za zmeny uskutočnené bez jeho písomného súhlasu.
- Zmeny v projekte možno vykonať iba s písomným súhlasom autorov projektu!
- Zhotoviteľ je povinný o zistených chybách v dokumentácii neodkladne informovať projektanta.
- Chodníky a spevnené plochy dilatovať od objektu.
- Stavebné úpravy je potrebné overiť na základe jednotlivých profesií.
- Všetky rozmery preveriť na stavbe!
- V dokumentácii boli použité podklady z dostupných zdrojov.
- V prípade chýbajúcej kóty, neodčítavať dĺžky z výkresu, ale kontaktovať projektanta.
- Všetky nejasnosti konzultovať so zodpovedným projektantom!

ČÍSLO PARÉ	1	2	3	4	5	6	7	8	9	10	11	12	13	14	15	16

VŠEOBECNÉ INFORMÁCIE
Názov: **Úprava križovatky a parkovacích plôch Kofola**
Miesto stavby: Rajecká Lesná súp. č. 1, 013 15, Rajecká Lesná
Katastrálne územie: Rajecká Lesná (851230)
Parcelné čísla: 3653, 10035/1, 10035/2, 10048, 1594/277, 1594/317, 1453/4, 1455/6, 1455/1, 1455/16, 1455/18, 1453/3, 1454, 1457/1, 466/6, 5358, 1457/59, 453/4, 8235, 1457/61, 1457/60, 3649, 466/1, 466/7, 1457/53

INVESTOR
Názov: **Kofola a. s.**
Adresa: Rajecká Lesná súp. č. 1, 013 15, Rajecká Lesná
E-mail: martin.hruska@kofola.cz
Telefón: +420 721 094 306
Web: www.kofola.sk
Projektový manažér: **Martin Hruška**

GENERÁLNY PROJEKTANT
Názov: **DELTA Projektconsult Slovakia s.r.o.**
Adresa: Lamačská cesta 3/B, 841 04 Bratislava
E-mail: office@delta-group.sk
Telefón: +421 2 67281 850
Web: www.delta-group.sk
Hlavný inžinier projektu: **Ing. arch. Adam Cifra**
DELTA

PROJEKTANT / ŠPECIALISTA
Názov: **DELTA Projektconsult Slovakia s.r.o.**
Adresa: Lamačská cesta 3/B, 841 04 Bratislava
E-mail: office@delta-group.sk
Telefón: +421 2 67281 850
Web: www.delta-group.sk
Zodpovedný projektant: **Ing. arch. Adam Cifra**
DELTA

DOKUMENT
Pečiatka a podpis autorizovanej osoby:
Stavebný objekt:
Profesia:
Vypracoval: **Ing. arch. Katarína Farkašová**
Číslo a názov projektu:
7705-20
Úprava križovatky a parkovacích plôch Kofola
Stupeň: **DUR**
Dátum: **04.04.2022**
Formát: **1050x594 mm [10xA4]**
Mierka: **1:500**
Obsah výkresu: **Koordinačný výkres**
Číslo výkresu: **DUR-C-103**

COPYRIGHT: TENTO VÝKRES JE AUTORSKÝM DIELOM DELTA PROJEKTCONSULT SLOVAKIA s.r.o. V ZMYSLE ZÁKONA Č. 185/2015 Z.z., A BEZ PÍSOMNEJ LICENCIE NIE JE MOŽNÉ S TÝMTO DIELOM NAKLADAŤ, NAJMä HO POSKYTOVAŤ TRETÍM OSOBÁM , ROZMNOŽOVAŤ, ROZŠIROVAŤ, MENIŤ ALEBO HO INAK POUŽIŤ. PORUŠENIE AUTORSKÝCH PRÁV MôŽE BYŤ TRESTNÝM ČINOM ALEBO NEKALOU SÚŤAŽOU.