


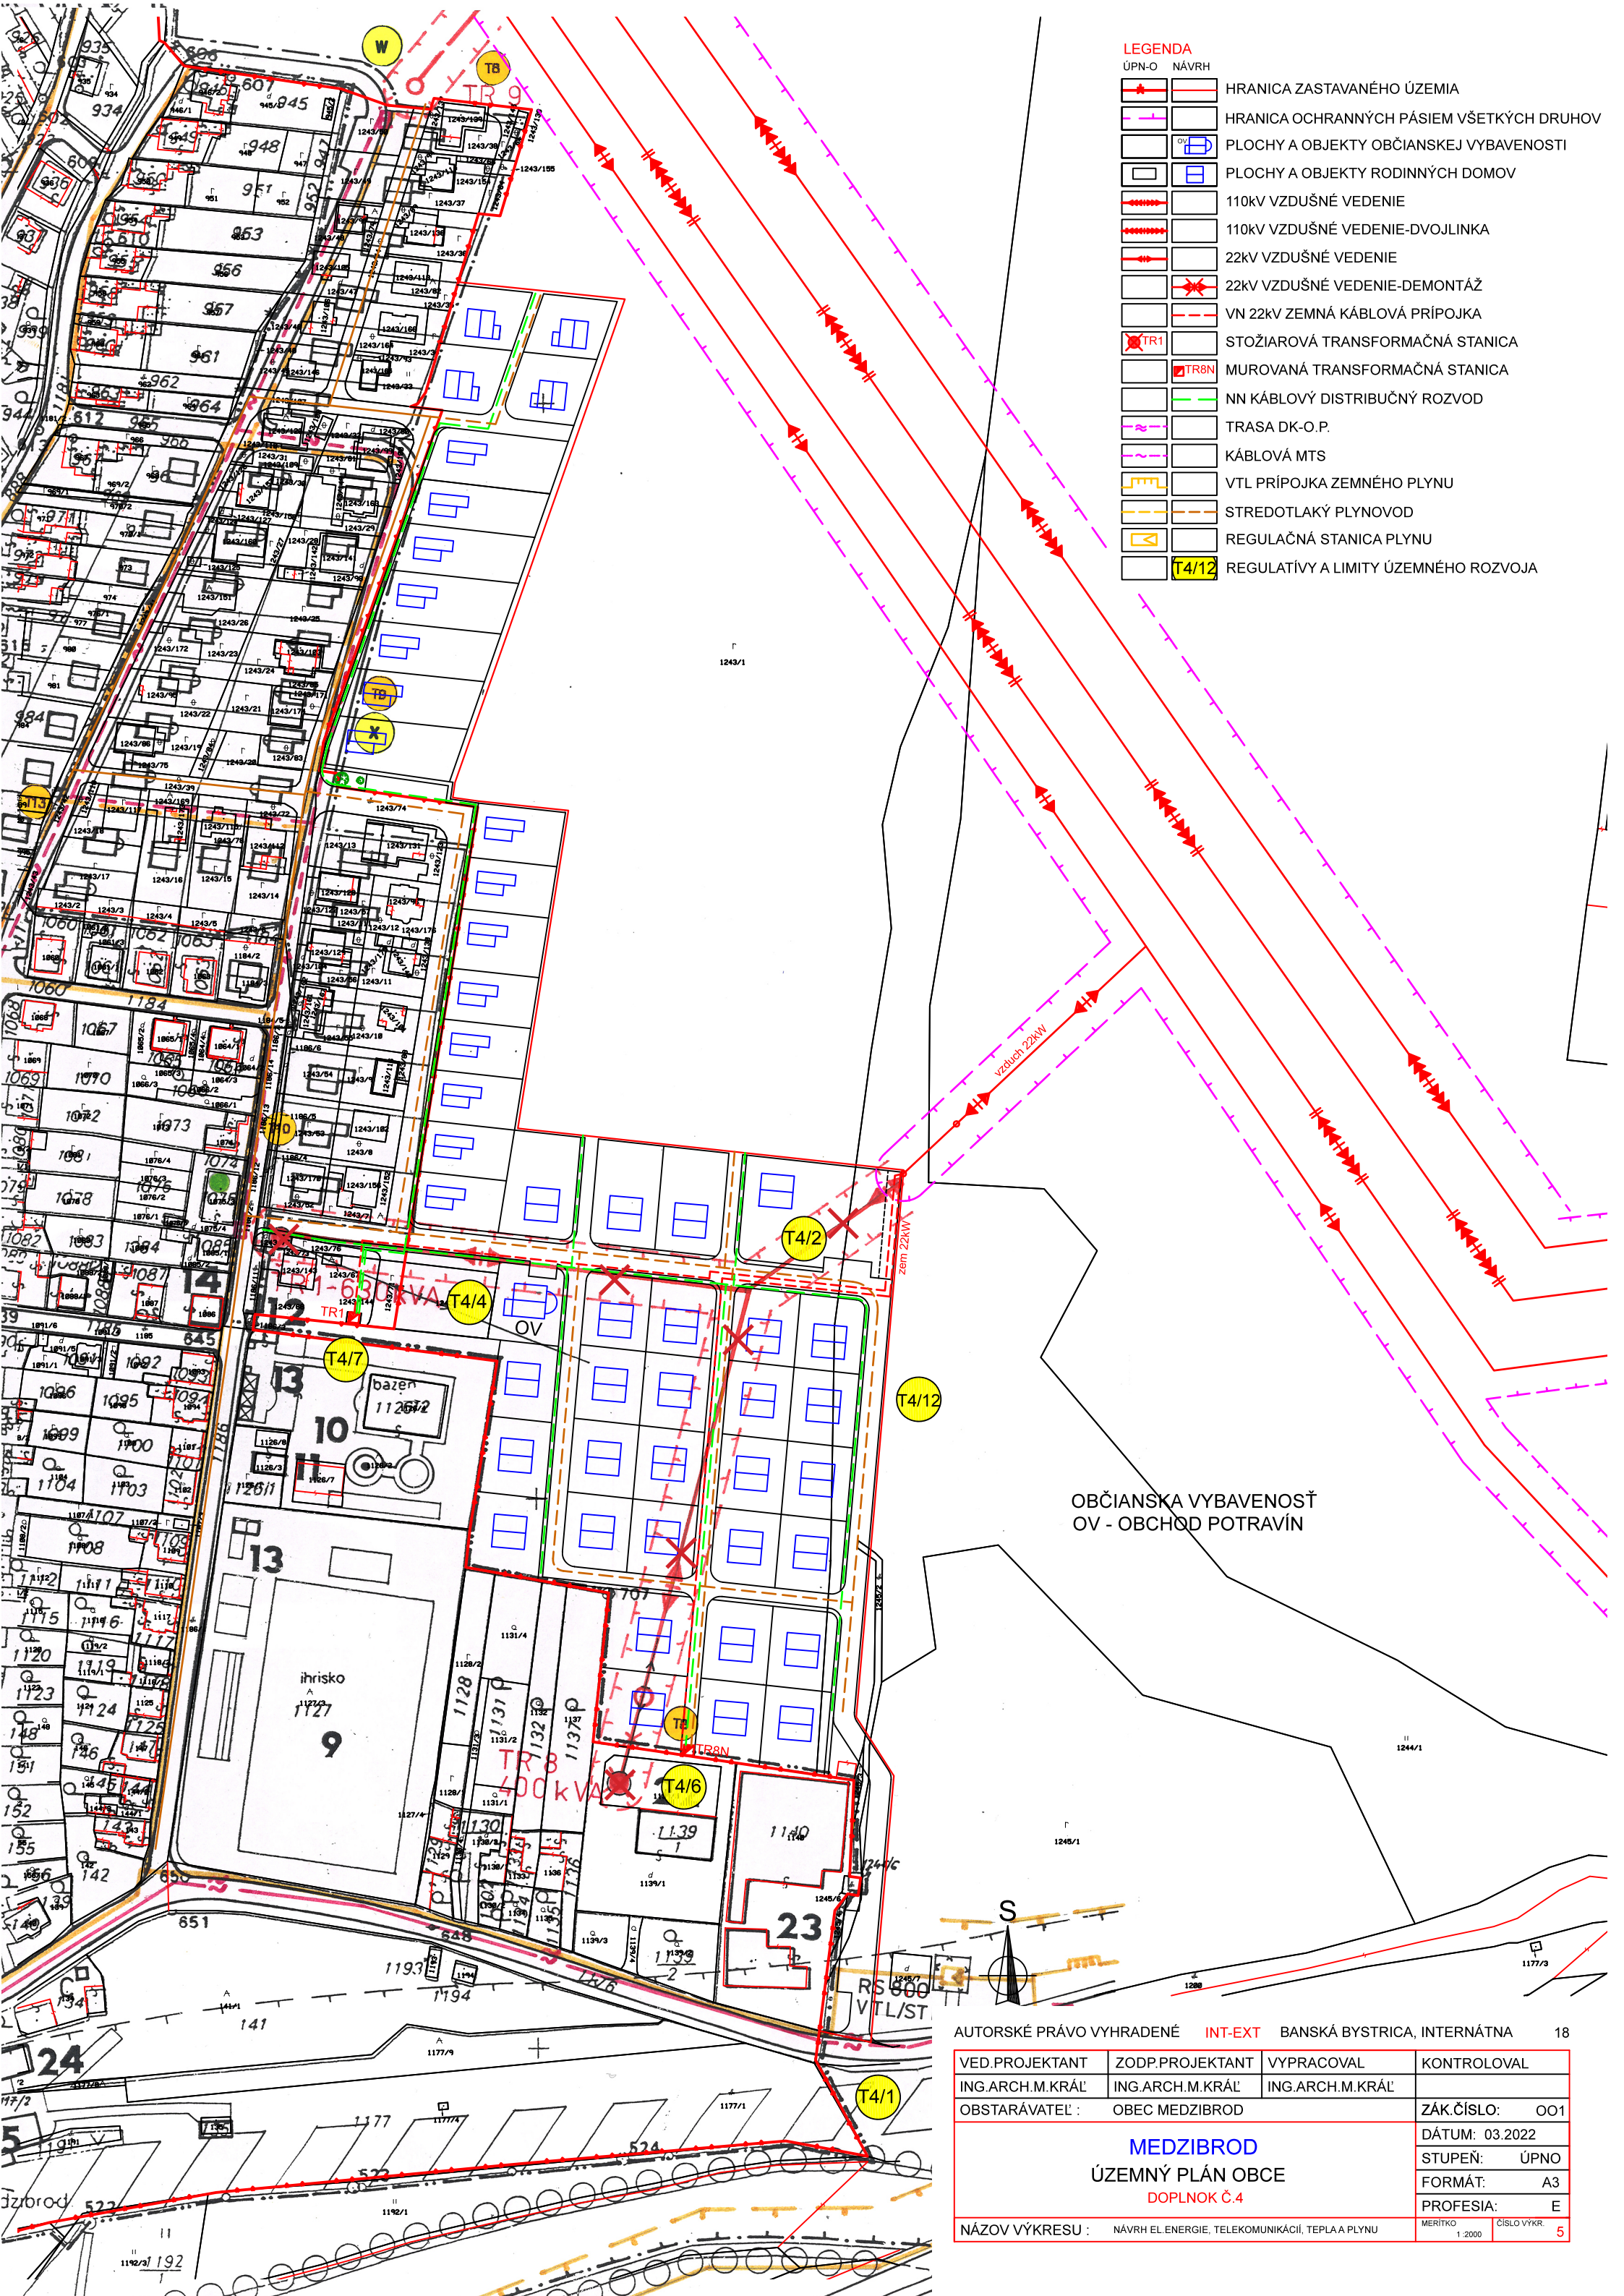

LEGENDA

ÚPN-O NÁVRH

- HRANICA ZASTAVANÉHO ÚZEMIA
- HRANICA OCHRANNÝCH PÁSIEM VŠETKÝCH DRUHOV
- PLOCHY A OBJEKTY OBČIANSKEJ VYBAVENOSTI
- PLOCHY A OBJEKTY RODINNÝCH DOMOV
- 110KV VZDUŠNÉ VEDENIE
- 110KV VZDUŠNÉ VEDENIE-DVOJLINKA
- 22KV VZDUŠNÉ VEDENIE
- 22KV VZDUŠNÉ VEDENIE-DEMONTÁŽ
- VN 22KV ZEMNÁ KÁBLOVÁ PRÍPOJKA
- STOŽIAROVÁ TRANSFORMAČNÁ STANICA
- MUROVANÁ TRANSFORMAČNÁ STANICA
- NN KÁBLOVÝ DISTRIBUČNÝ ROZVOD
- TRASA DK-O.P.
- KÁBLOVÁ MTS
- VTL PRÍPOJKA ZEMNÉHO PLYNU
- STREDOTLAKÝ PLYNOVOD
- REGULAČNÁ STANICA PLYNU
- REGULATÍVY A LIMITY ÚZEMNÉHO ROZVOJA

OBČIANSKA VYBAVENOSŤ
OV - OBCHOD POTRAVÍN

AUTORSKÉ PRÁVO VYHRADENÉ INT-EXT BANSKÁ BYSTRICA, INTERNÁTNÁ 18

VED.PROJEKTANT	ZODP.PROJEKTANT	VYPRACOVAL	KONTROLOVAL
ING.ARCH.M.KRÁL'	ING.ARCH.M.KRÁL'	ING.ARCH.M.KRÁL'	
OBSTARÁVATEĽ :	OBEC MEDZIBROD		ZÁK.ČÍSLO: 001
MEDZIBROD ÚZEMNÝ PLÁN OBCE DOPLNOK Č.4			DÁTUM: 03.2022
			STUPEŇ: ÚPNO
			FORMÁT: A3
			PROFESIA: E
NÁZOV VÝKRESU :	NÁVRH EL.ENERGIE, TELEKOMUNIKÁCIÍ, TEPLA A PLYNU		MERITKO 1 :2000 ČÍSLO VÝKR: 5