

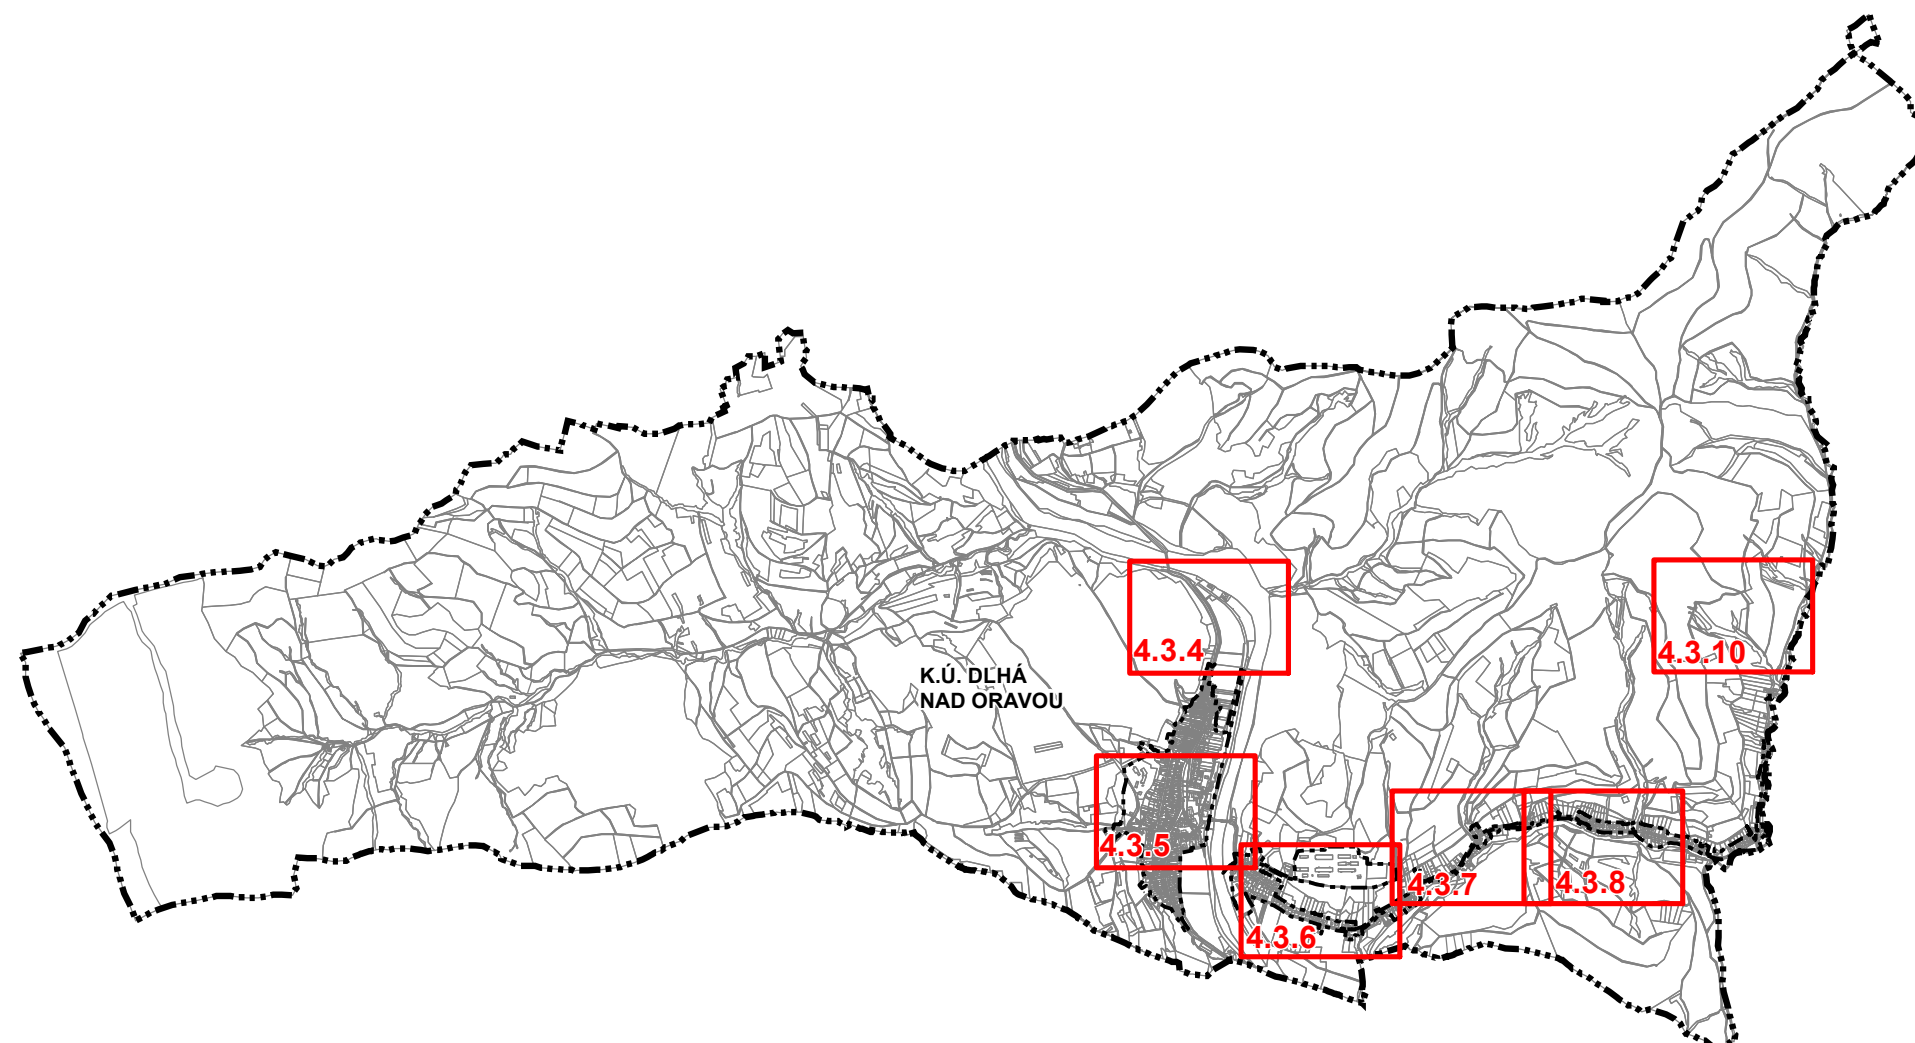
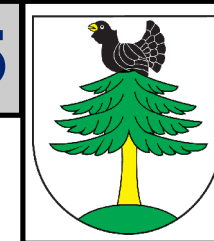
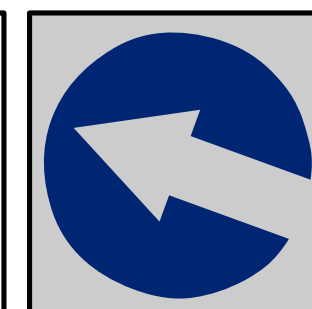


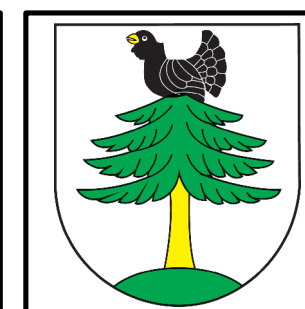

Poznámka: Výrezy "4.3.9" bol vypustený na základe výsledkov prerokovania

 

Obstarávateľ: Obec Dlhá nad Oravou

Spracovateľ: Ing. arch. Ján Kubina

Osoba odborne spôsobilá pre obstaranie ÚPP a ÚPD:

Ing. arch. Tatiana Nosková

Autor výkresu:

Ing. arch. Eleonóra Hejzlarová, Ing. arch. Roman Jančo

Dátum: február 2022

č.z. 871/2020

LEGENDA: v znení ZaD č.1 a 2

STAV	NÁVRH	
		HRANICA RIEŠENÉHO ÚZEMIA
		HRANICA KATASTRÁLNEHO ÚZEMIA
		HRANICA BEZPEČNOSTNÉHO PÁSMO
		HRANICA OCHRANNÉHO PÁSMO
		VODOVOD S OZNAČENÍM DIMENZIE
		VODOJEM S OZNAČENÍM KAPACITY
		KANALIZÁCIA S OZNAČENÍM DIMENZIE
		MALÁ ČISTIČKA ODPADOVÝCH VÔD S OZNAČENÍM TYPU A POČTU EKVIVALENTNÝCH OBYVATELOV
		CENTRÁLNA ČISTIČKA ODPADOVÝCH VÔD
		ČERPACIA STANICA ODPADOVÝCH VÔD
		KANALIZÁCIA VÝTLAK
		STOKA DAŽĎOVEJ KANALIZÁCIE
		JAVY ZRUŠENÉ, NEPLATNÉ ÚDAJE
		RÝCHLOSTNÁ CESTA R3 S NAPOJENIAMI

LEGENDA


stav	návrh	
		HRANICA KATASTRÁLNEHO ÚZEMIA
		VODOVOD S OZNAČENÍM DIMENZIE
		KANALIZÁCIA S OZNAČENÍM DIMENZIE
		CENTRÁLNA ČISTIČKA ODPADOVÝCH VÔD
		ČERPACIA STANICA ODPADOVÝCH VÔD
		KANALIZÁCIA VÝTLAK
		JAVY ZRUŠENÉ, NEPLATNÉ ÚDAJE
		OZNAČENIE LOKALITY RIEŠENEJ V RÁMCI ZAD Č.3
		HLAVNÝ KANALIZAČNÝ ZBERAČ

POZN.: EXISTUJÚCA KANALIZÁCIA JE SPRACOVANÁ NA AKTUÁLNOM PODKLADE POSKYTNUTOM SPRÁVCOM SIETE

Zoznam lokalít riešených v rámci zmien a doplnkov č.3:

3.01 označenie lokality riešenej v rámci ZaD č.3

- 3.01 - nová lokalita R.06
- 3.02 - nová lokalita R.07
- 3.03 - nová lokalita R.08 - lokalita bola vylúčená na základe výsledkov prerokovania
- 3.04 - nová lokalita B.64
- 3.05 - zrušenie ochranného pásma cintorína
- 3.06 - zmena trasy kanalizácie
- 3.07 - nová lokalita B.65
- 3.08 - nová lokalita B.66
- 3.09 - nová lokalita B.67
- 3.10 - nová lokalita B.68 a Z.05
- 3.11 - nová lokalita B.69
- 3.12 - nová lokalita B.70
- 3.13 - nová lokalita B.71 - lokalita bola na základe výsledkov prerokovania preradená do výhľadu
- 3.14 - nová lokalita B.72 - lokalita bola na základe výsledkov prerokovania preradená do výhľadu
- 3.15 - nová lokalita R.09

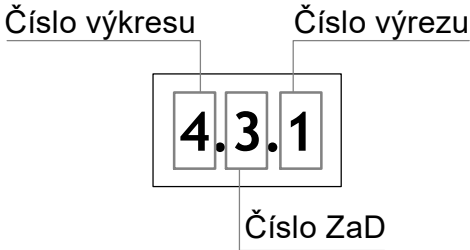

LEGENDA


stav	návrh	
		HRANICA RIEŠENÉHO ÚZEMIA
		HRANICA KATASTRÁLNEHO ÚZEMIA
		HRANICA BEZPEČNOSTNÉHO PÁSMIA
		HRANICA OCHRANNÉHO PÁSMIA
		VODOVOD S OZNAČENÍM DIMENZIE
		VODOJEM S OZNAČENÍM KAPACITY
		KANALIZÁCIA S OZNAČENÍM DIMENZIE
		MALÁ ČISTIČKA ODPADOVÝCH VÔD S OZNAČENÍM TYPU A POČTU EKVIVALENTNÝCH OBYVATELOV
		CENTRÁLNA ČISTIČKA ODPADOVÝCH VÔD
		ČERPACIA STANICA ODPADOVÝCH VÔD
		KANALIZÁCIA VÝTLAK
		STOKA DAŽDOVEJ KANALIZÁCIE
		JAVY ZRUŠENÉ, NEPLATNÉ ÚDAJE
		RÝCHLOSTNÁ CESTA R3 S NAPOJENIAMI
		OZNAČENIE LOKALITY RIEŠENEJ V RÁMCI ZAD Č.3
		HLAVNÝ KANALIZAČNÝ ZBERAČ


POZN.: EXISTUJÚCA KANALIZÁCIA JE SPRACOVANÁ NA AKTUÁLNOM PODKLADE POSKYTNUTOM SPRÁVCOM SIETE

Zoznam lokalít riešených v rámci zmien a doplnkov č.3:

3.01 označenie lokality riešenej v rámci ZaD č.3


- 3.01 - nová lokalita R.06
- 3.02 - nová lokalita R.07
- 3.03 - nová lokalita R.08 - lokalita bola vylúčená na základe výsledkov prerokovania
- 3.04 - nová lokalita B.64
- 3.05 - zrušenie ochranného pásma cintorína
- 3.06 - zmena trasy kanalizácie
- 3.07 - nová lokalita B.65
- 3.08 - nová lokalita B.66
- 3.09 - nová lokalita B.67
- 3.10 - nová lokalita B.68 a Z.05
- 3.11 - nová lokalita B.69
- 3.12 - nová lokalita B.70
- 3.13 - nová lokalita B.71 - lokalita bola na základe výsledkov prerokovania preradená do výhľadu
- 3.14 - nová lokalita B.72 - lokalita bola na základe výsledkov prerokovania preradená do výhľadu
- 3.15 - nová lokalita R.09

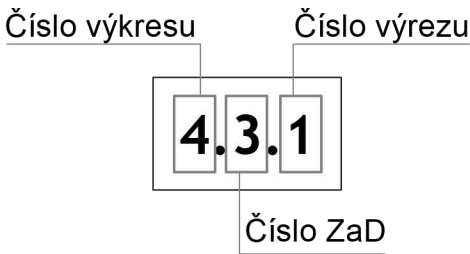


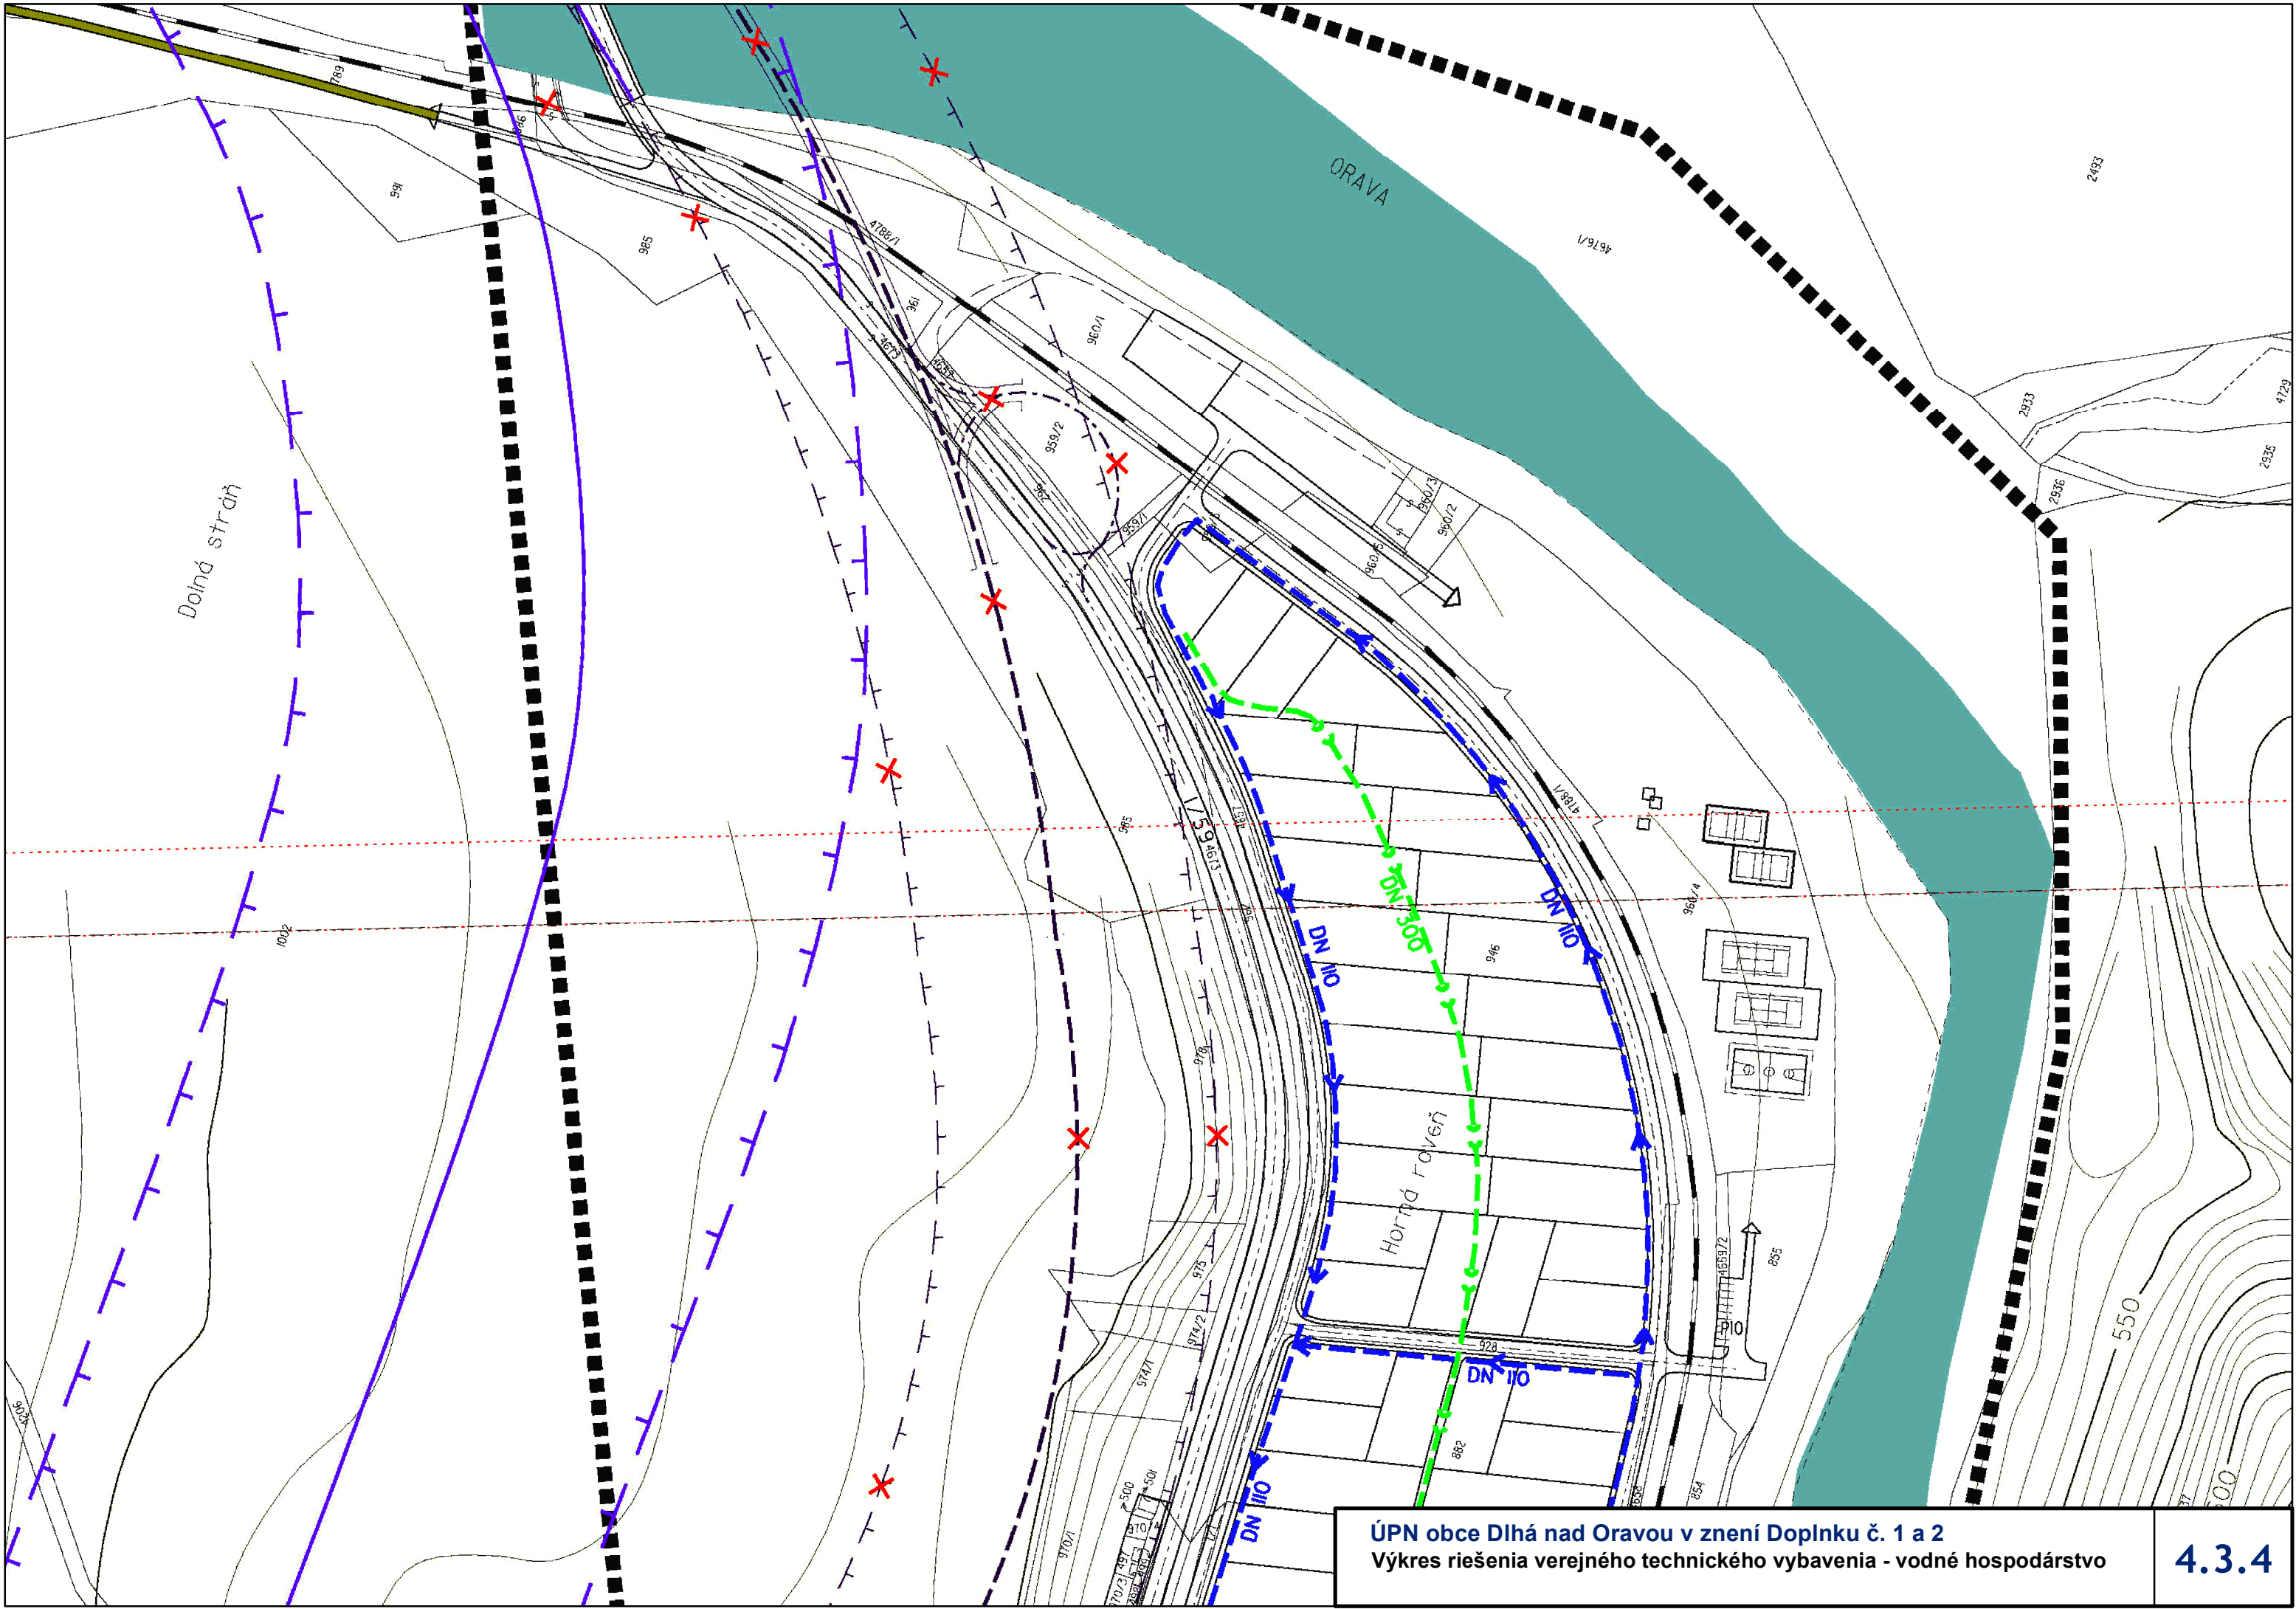


ÚPN obce Dlhá nad Oravou v znení Doplnku č. 1 a 2
Výkres riešenia verejného technického vybavenia - vodné hospodárstvo



3.04

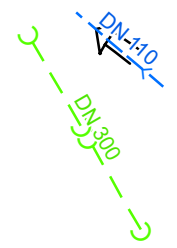


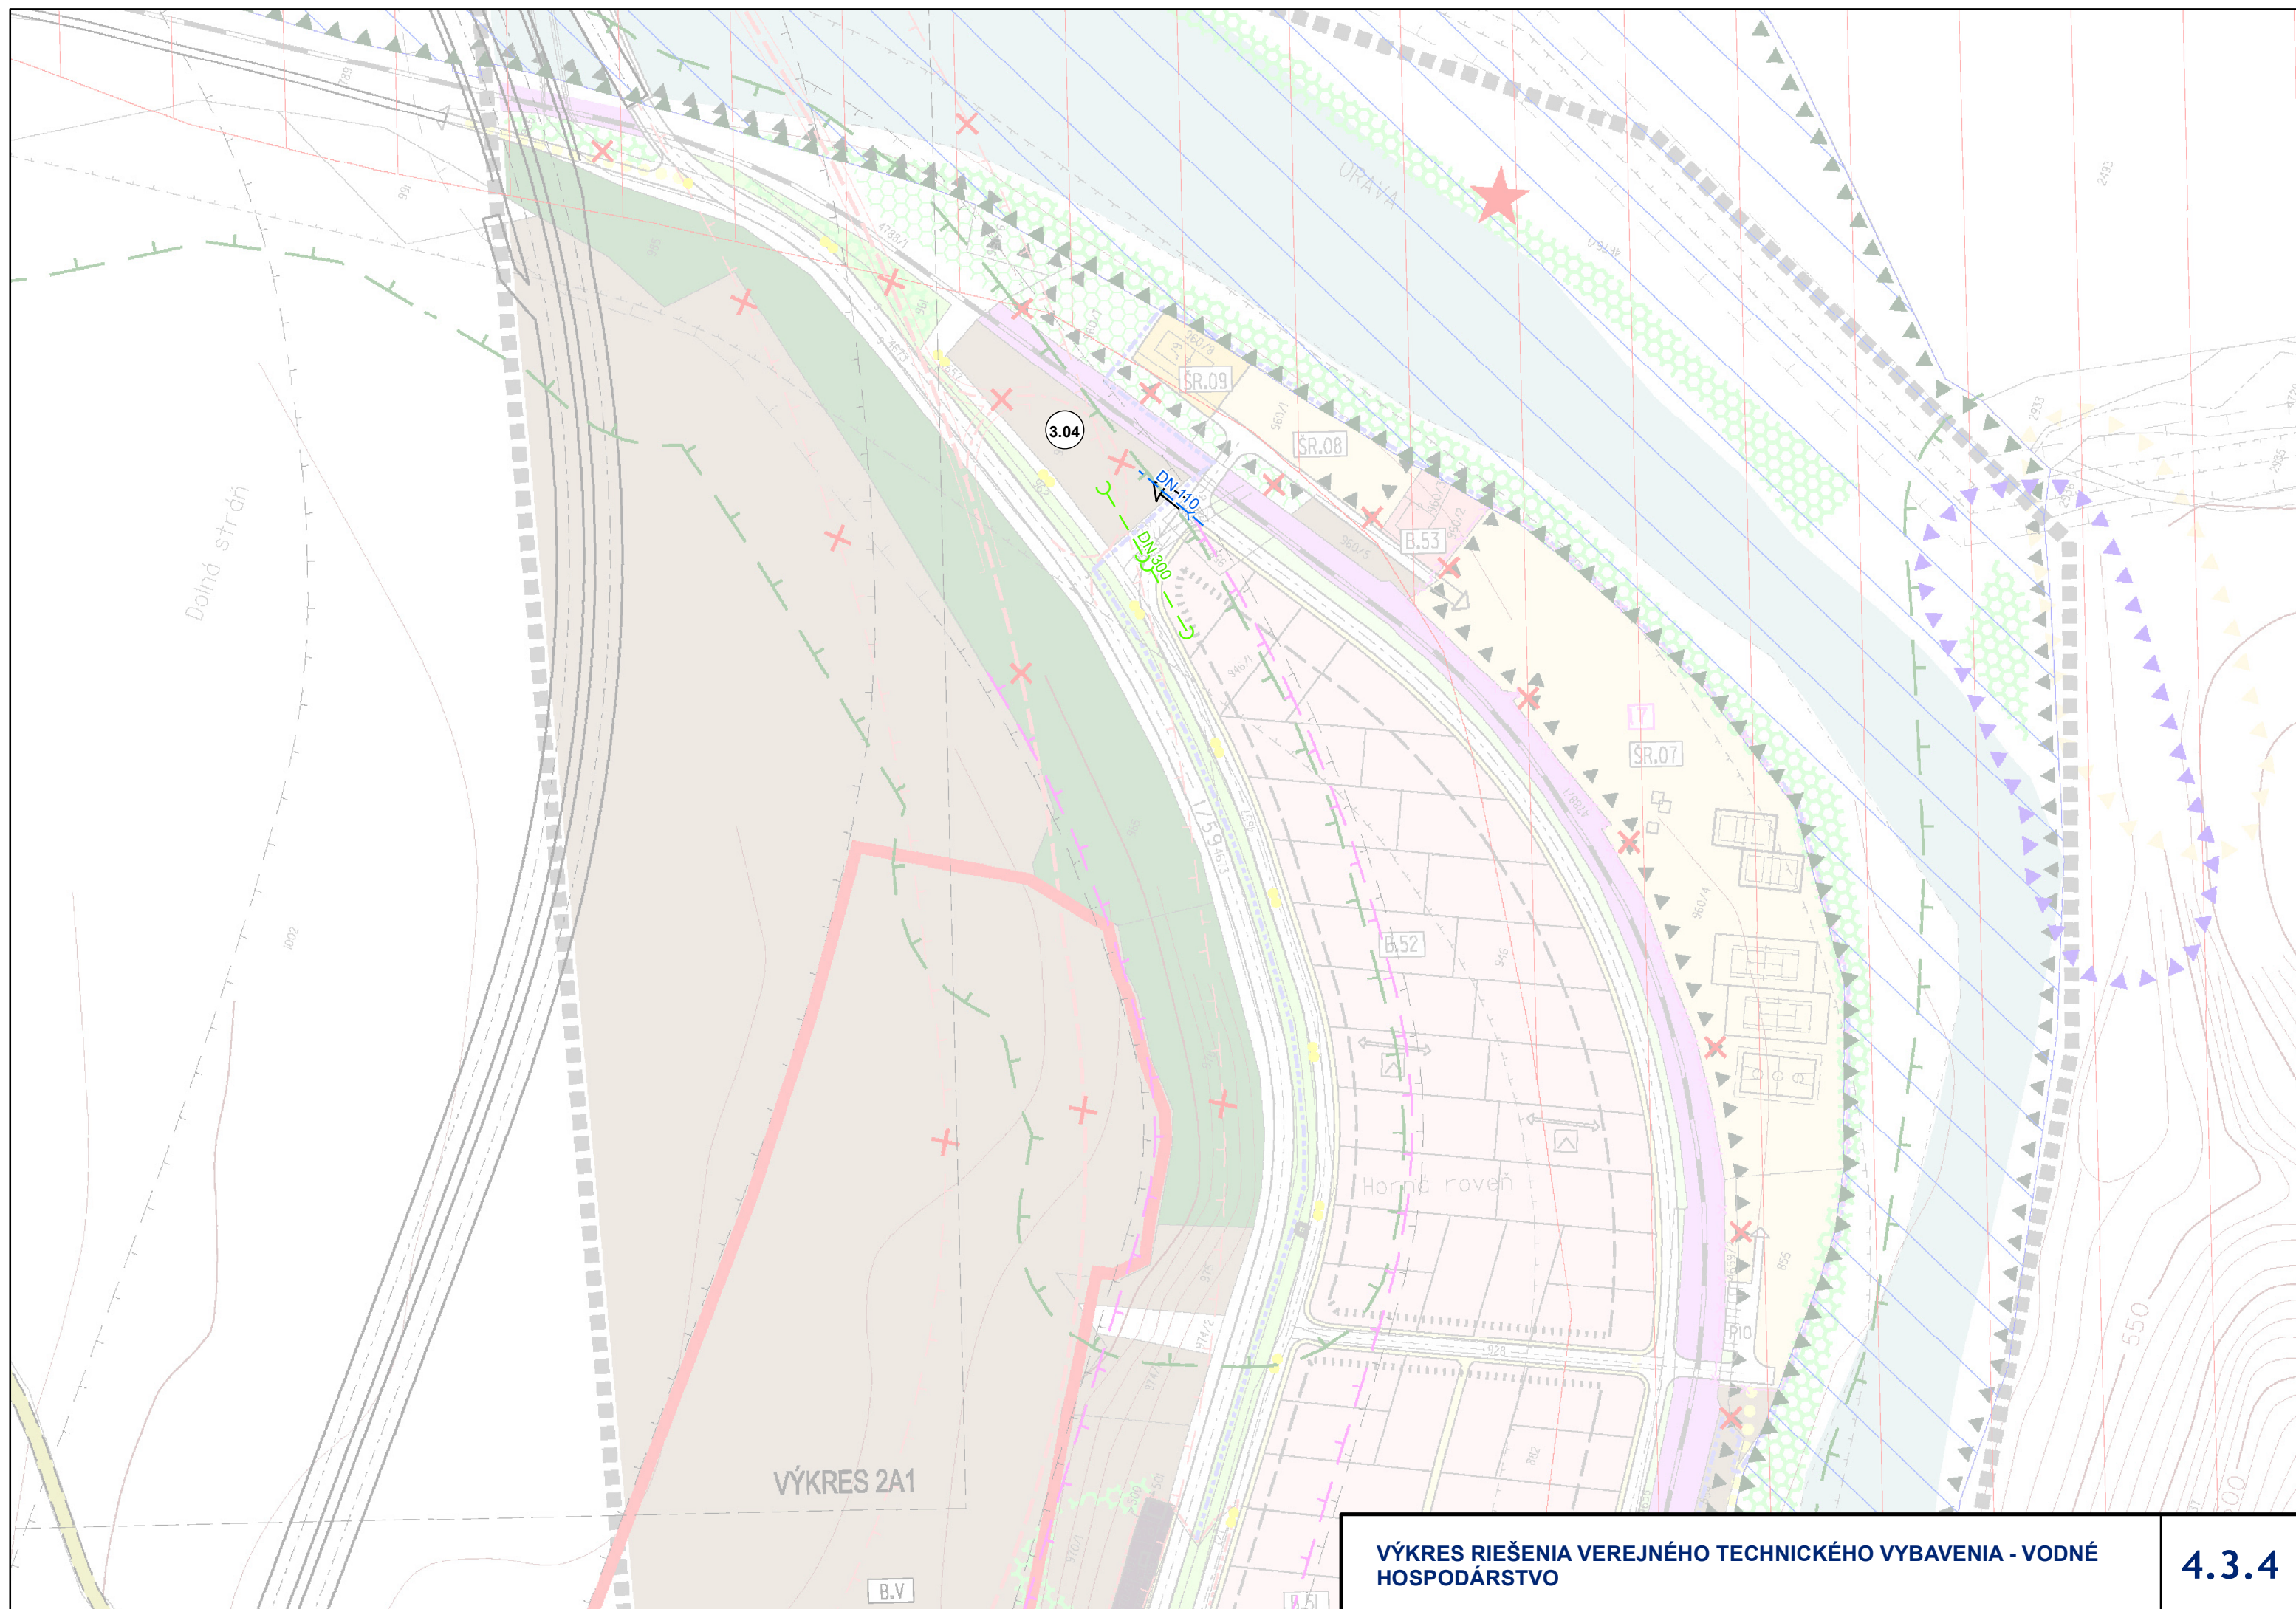


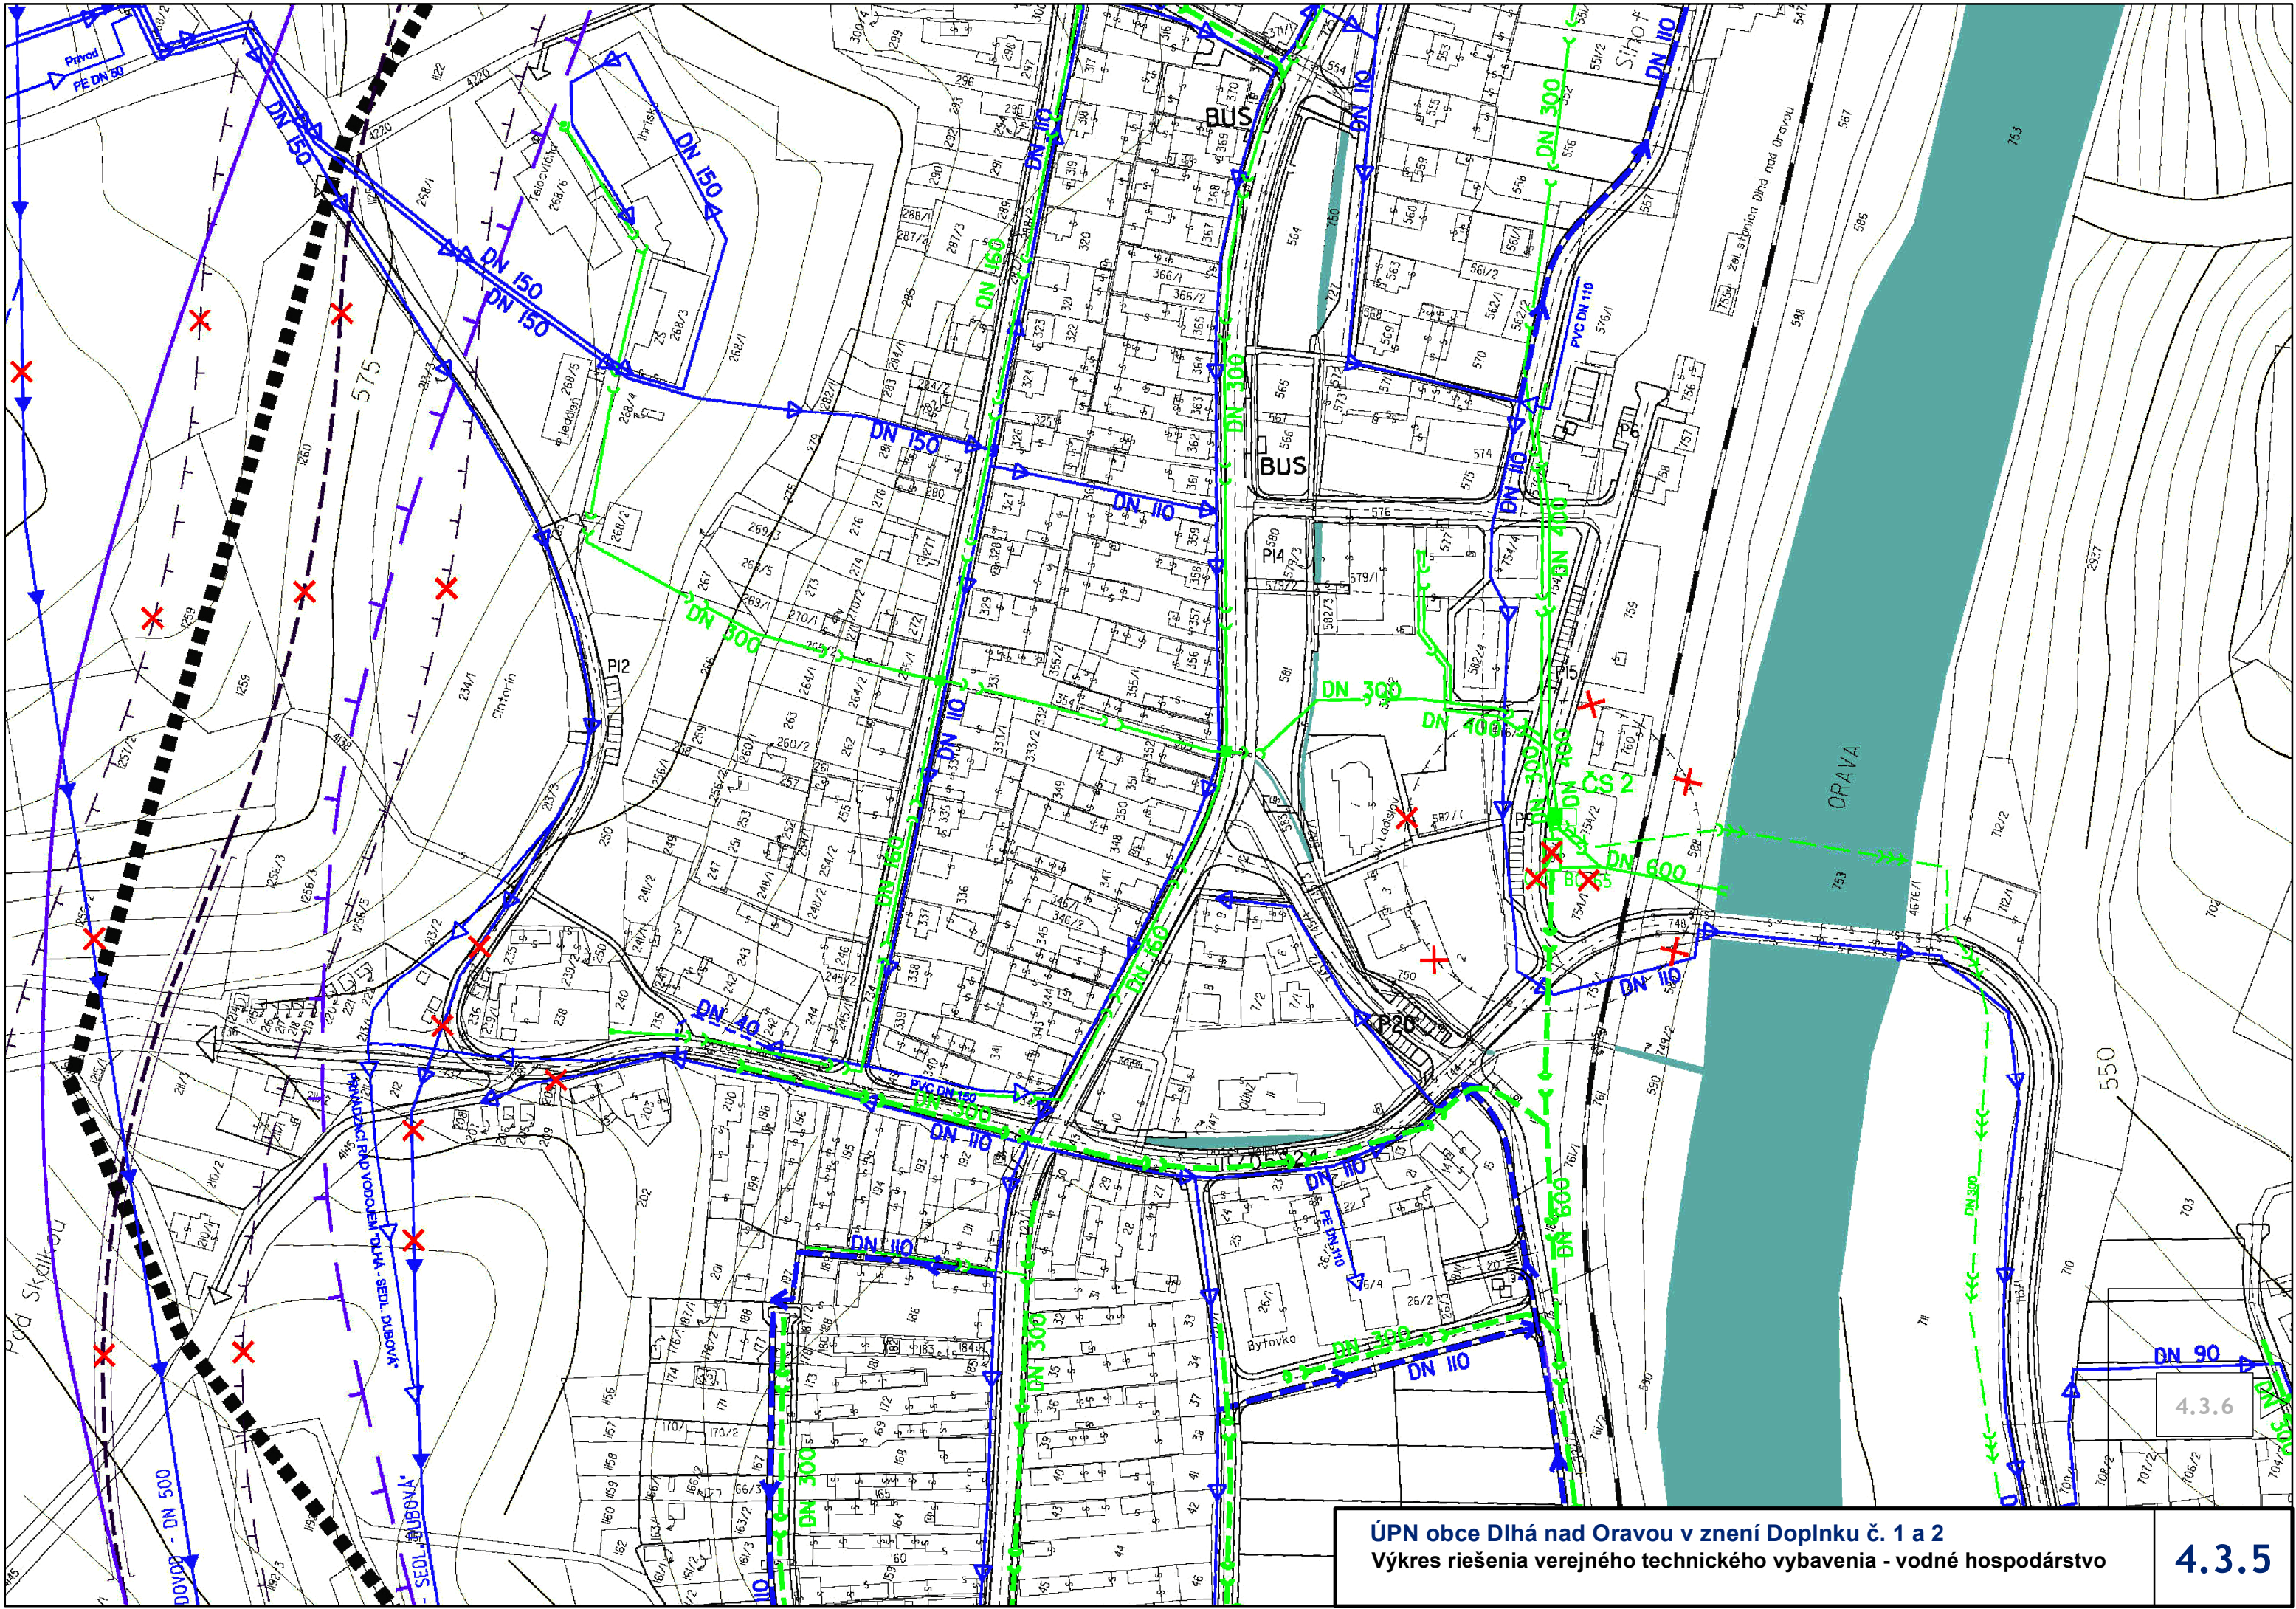


ÚPN obce Dlhá nad Oravou v znení Doplnku č. 1 a 2
Výkres riešenia verejného technického vybavenia - vodné hospodárstvo

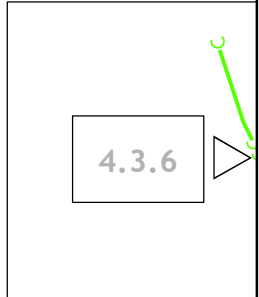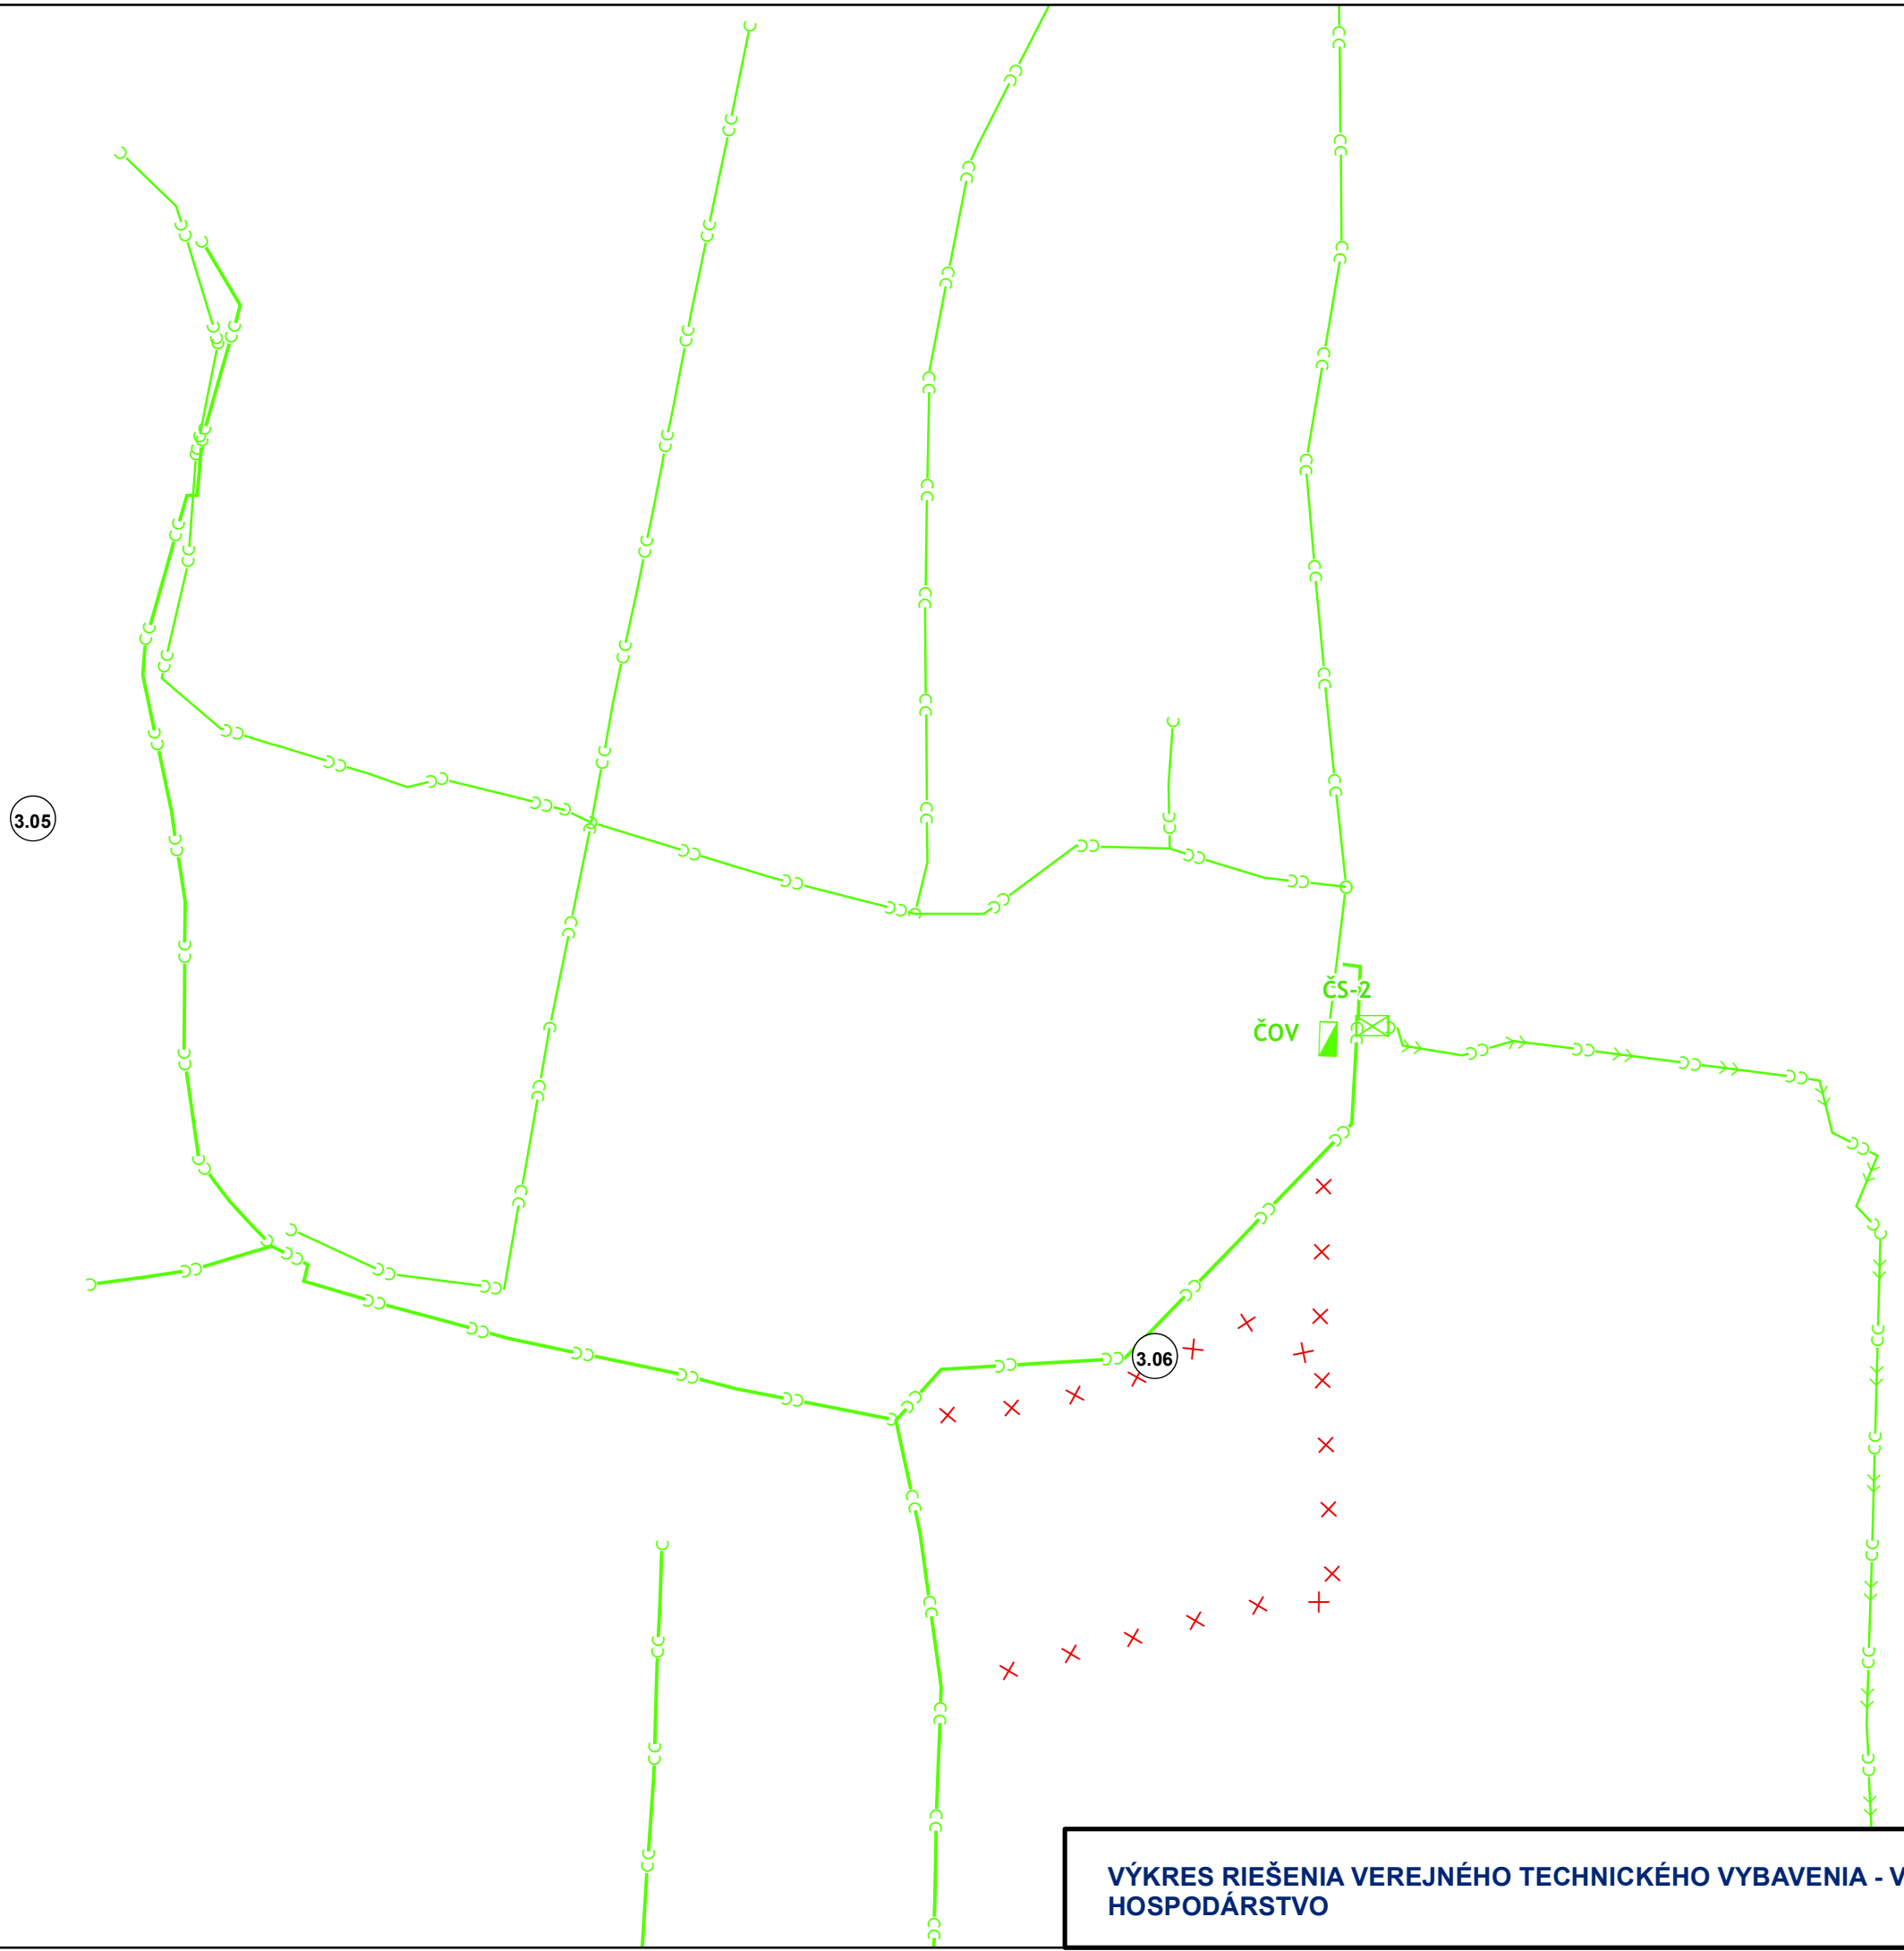


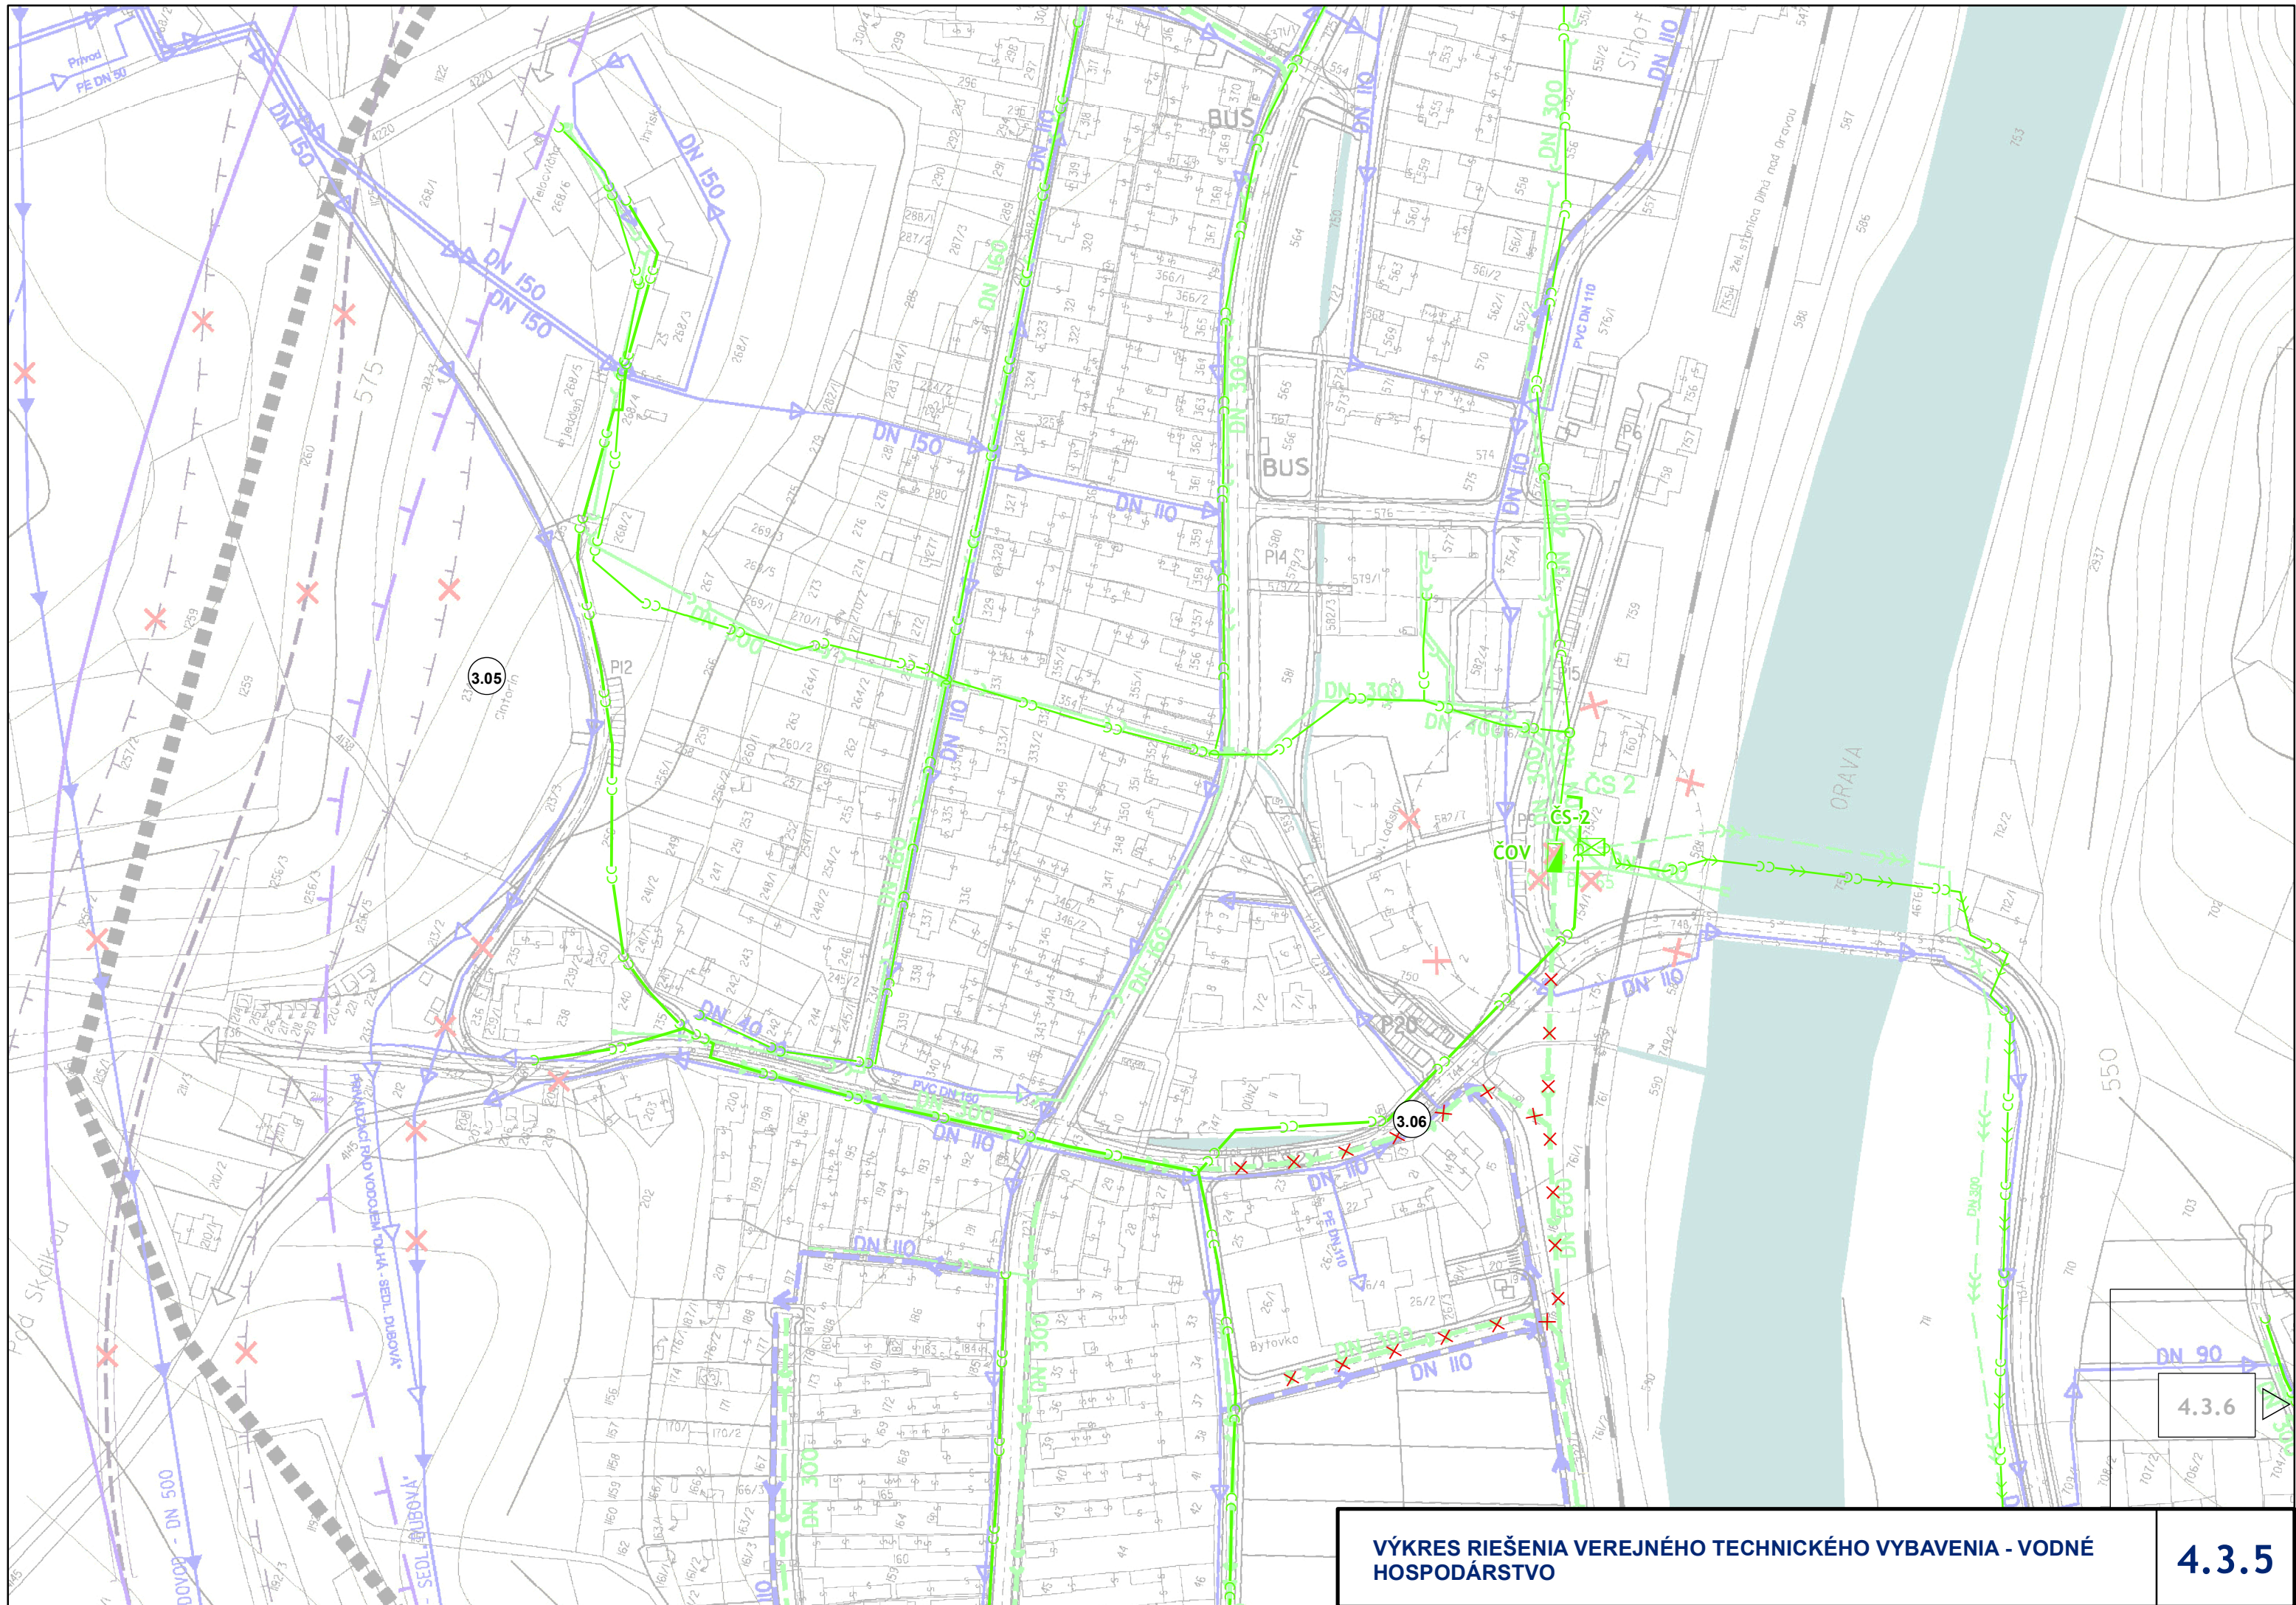

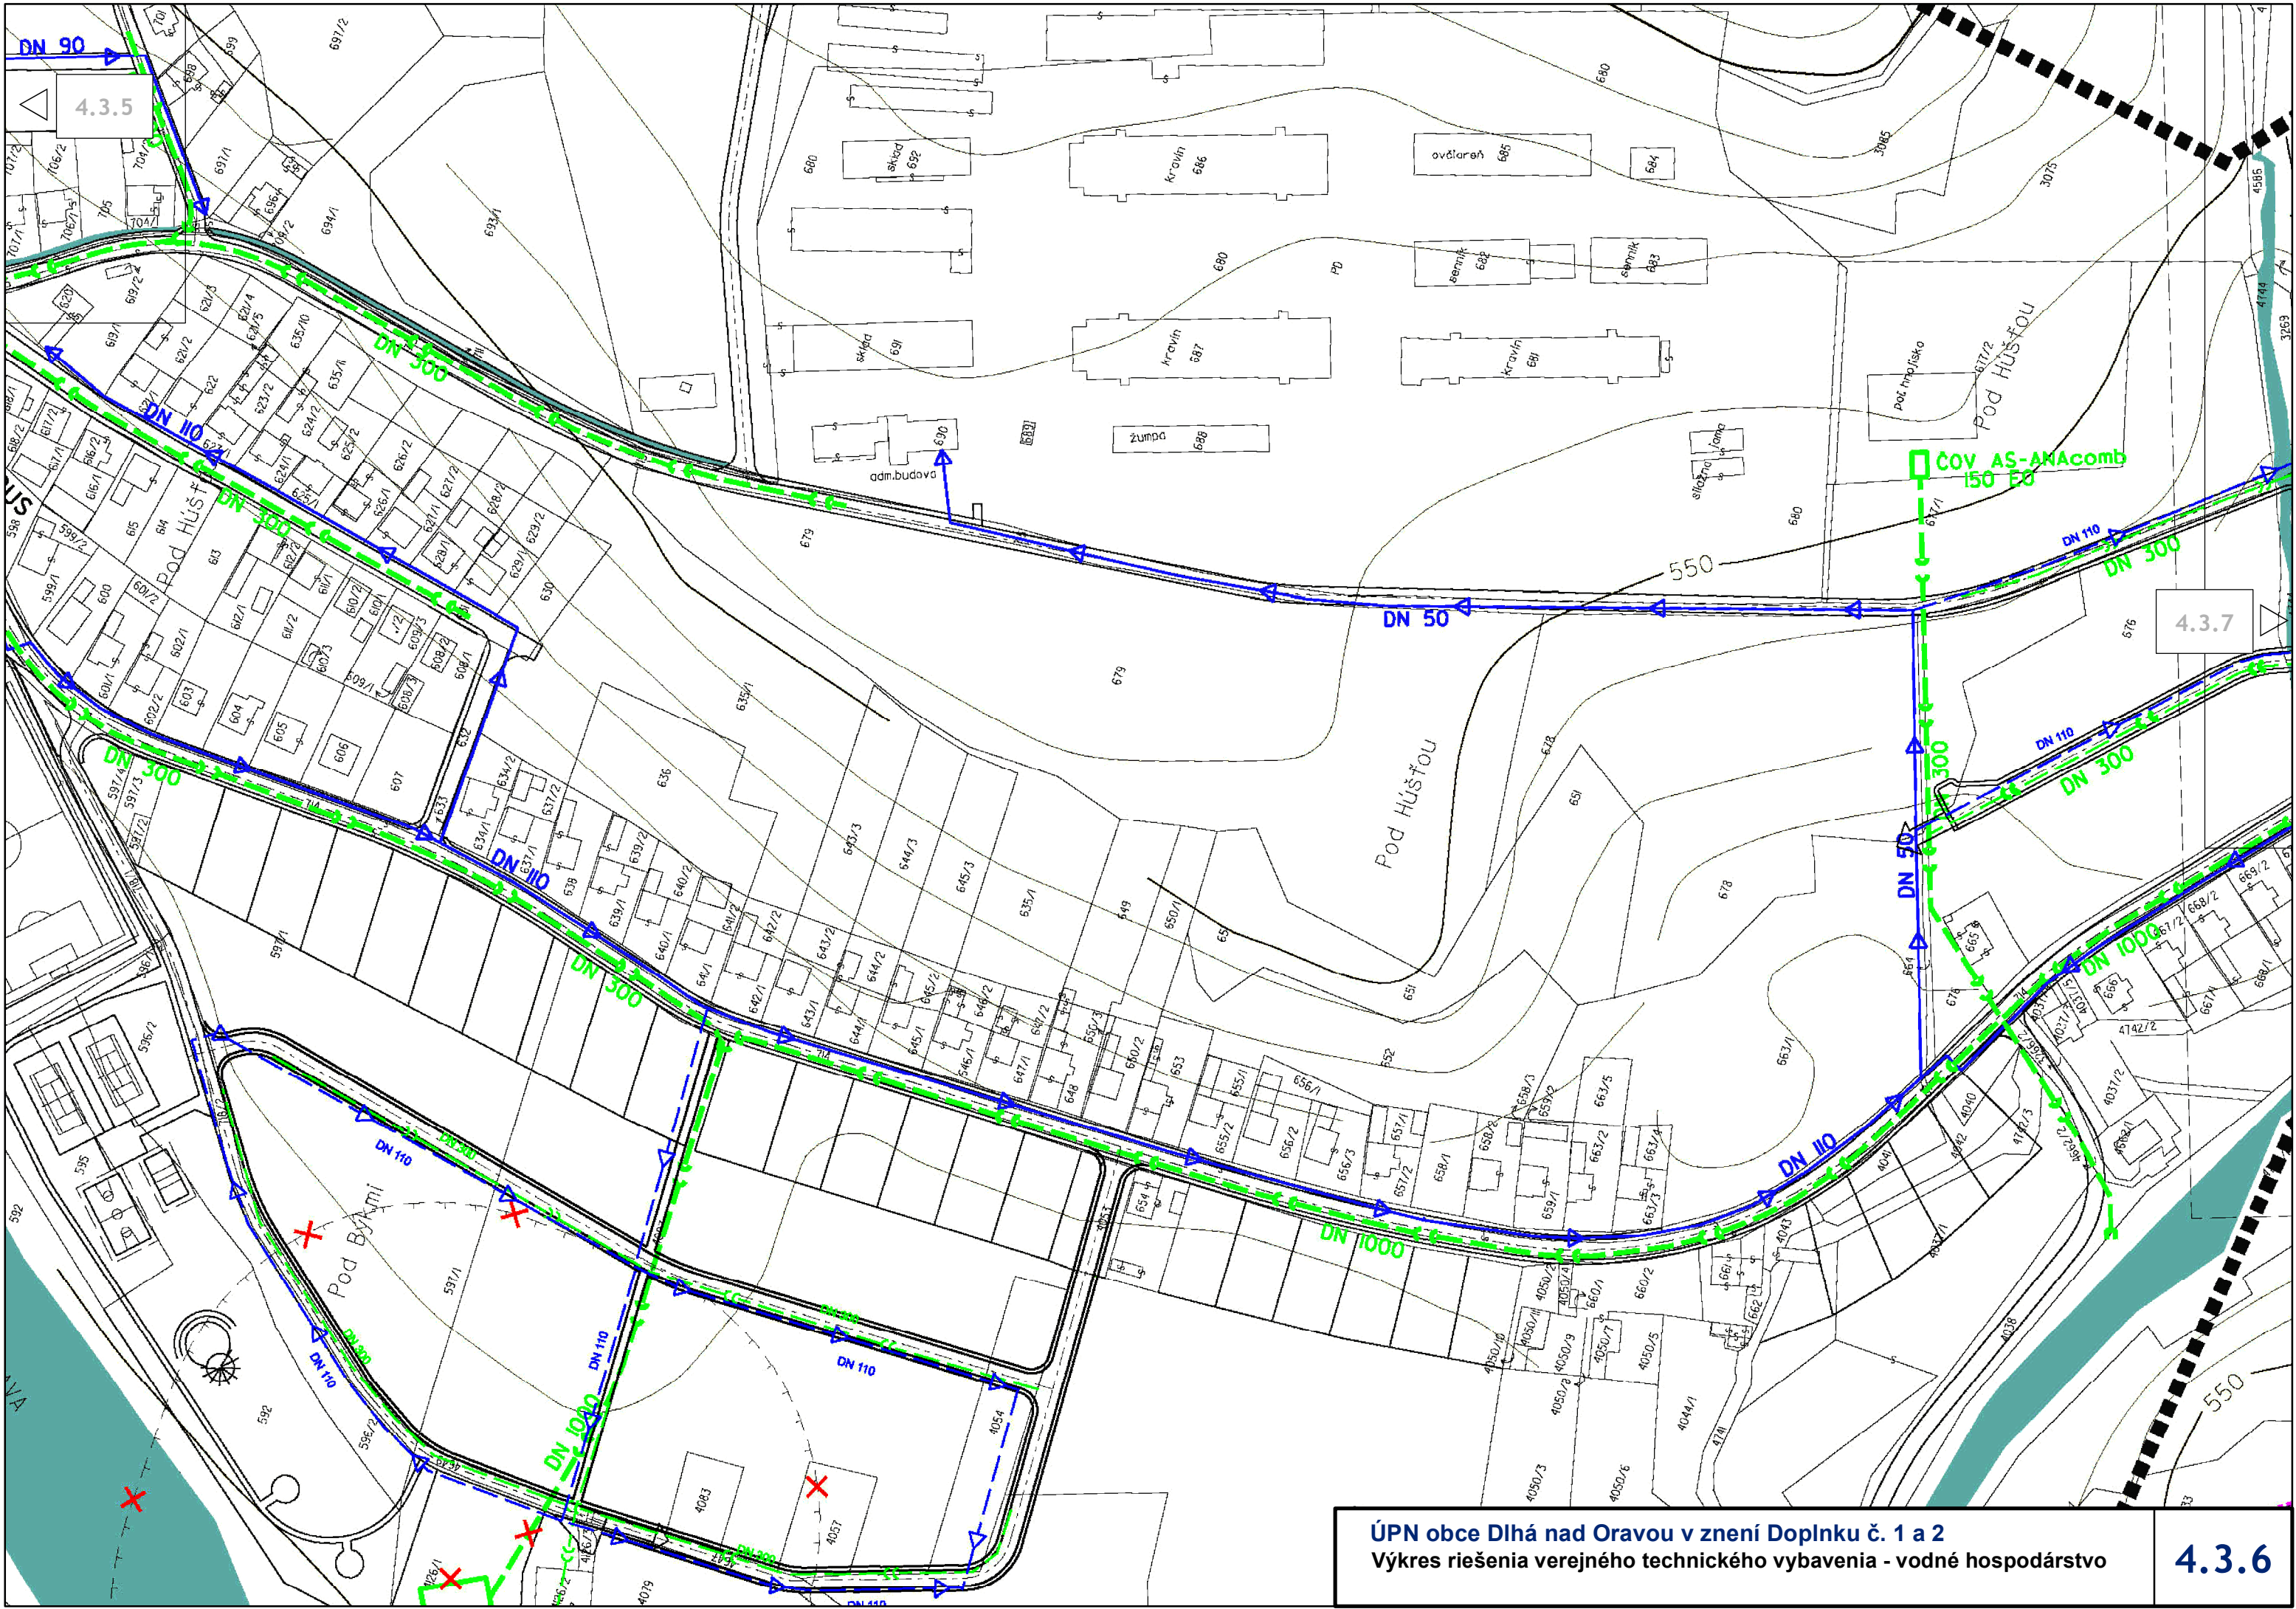

ÚPN obce Dlhá nad Oravou v znení Doplnku č. 1 a 2
Výkres riešenia verejného technického vybavenia - vodné hospodárstvo

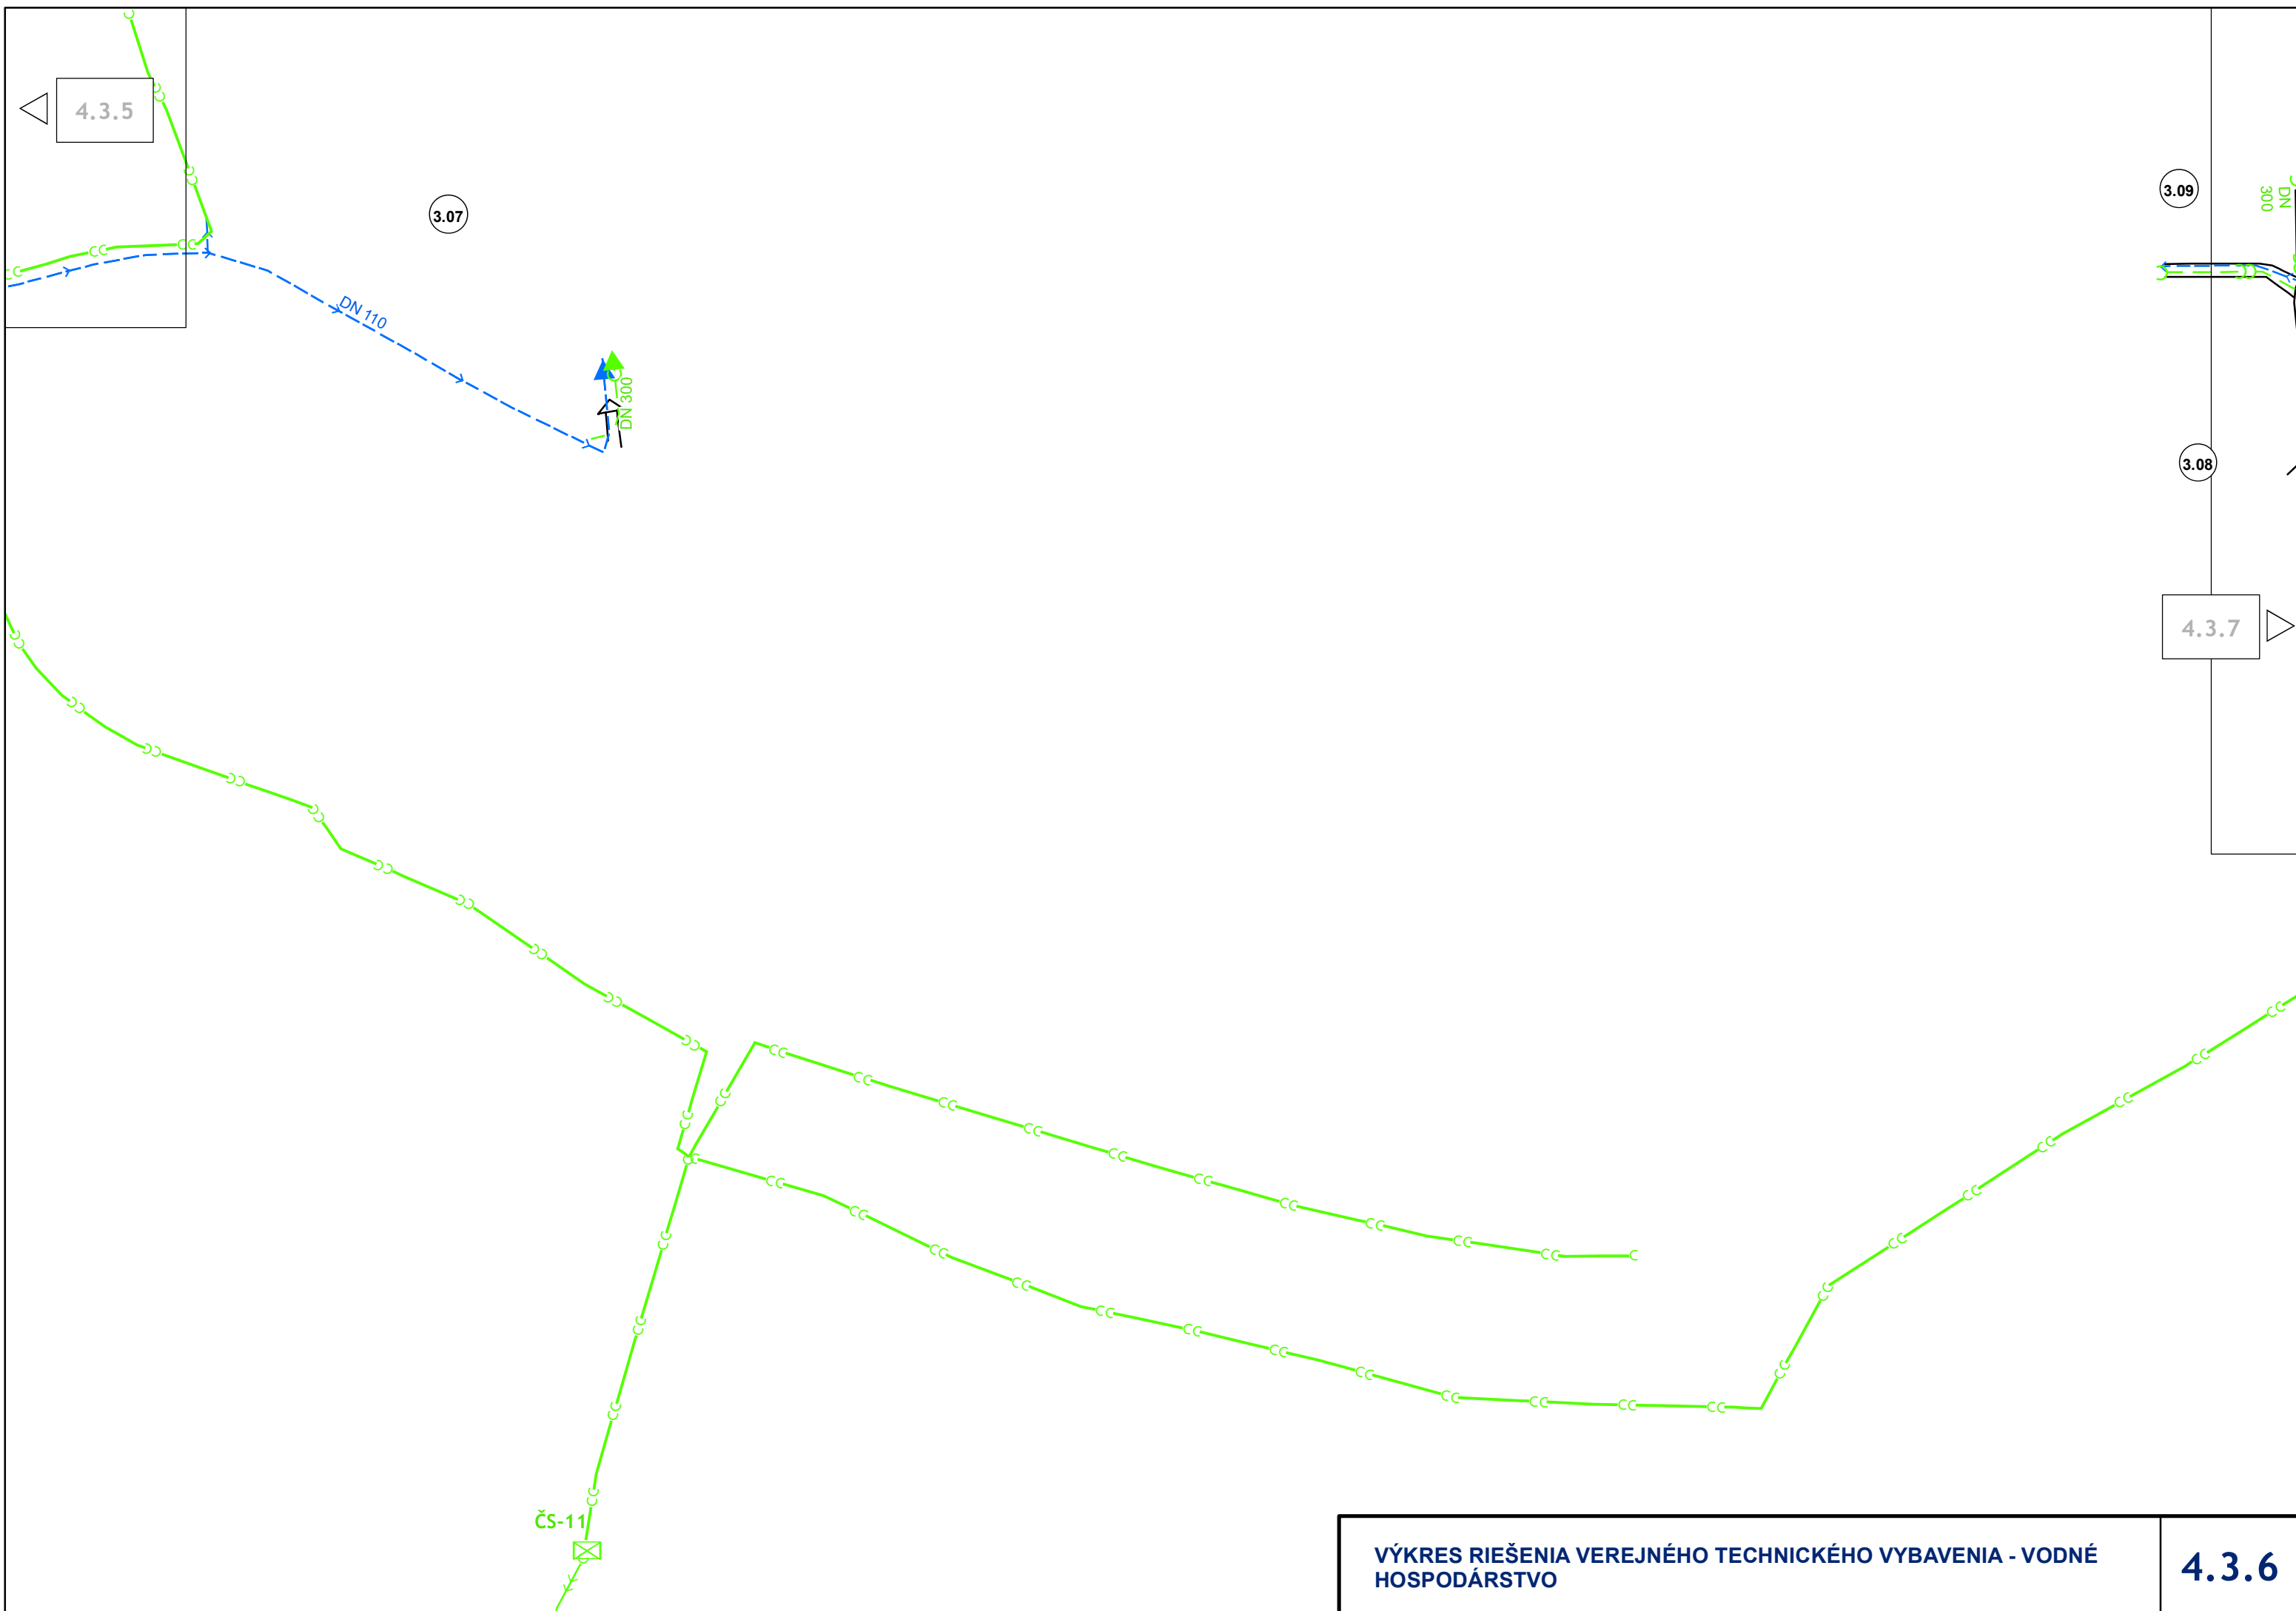

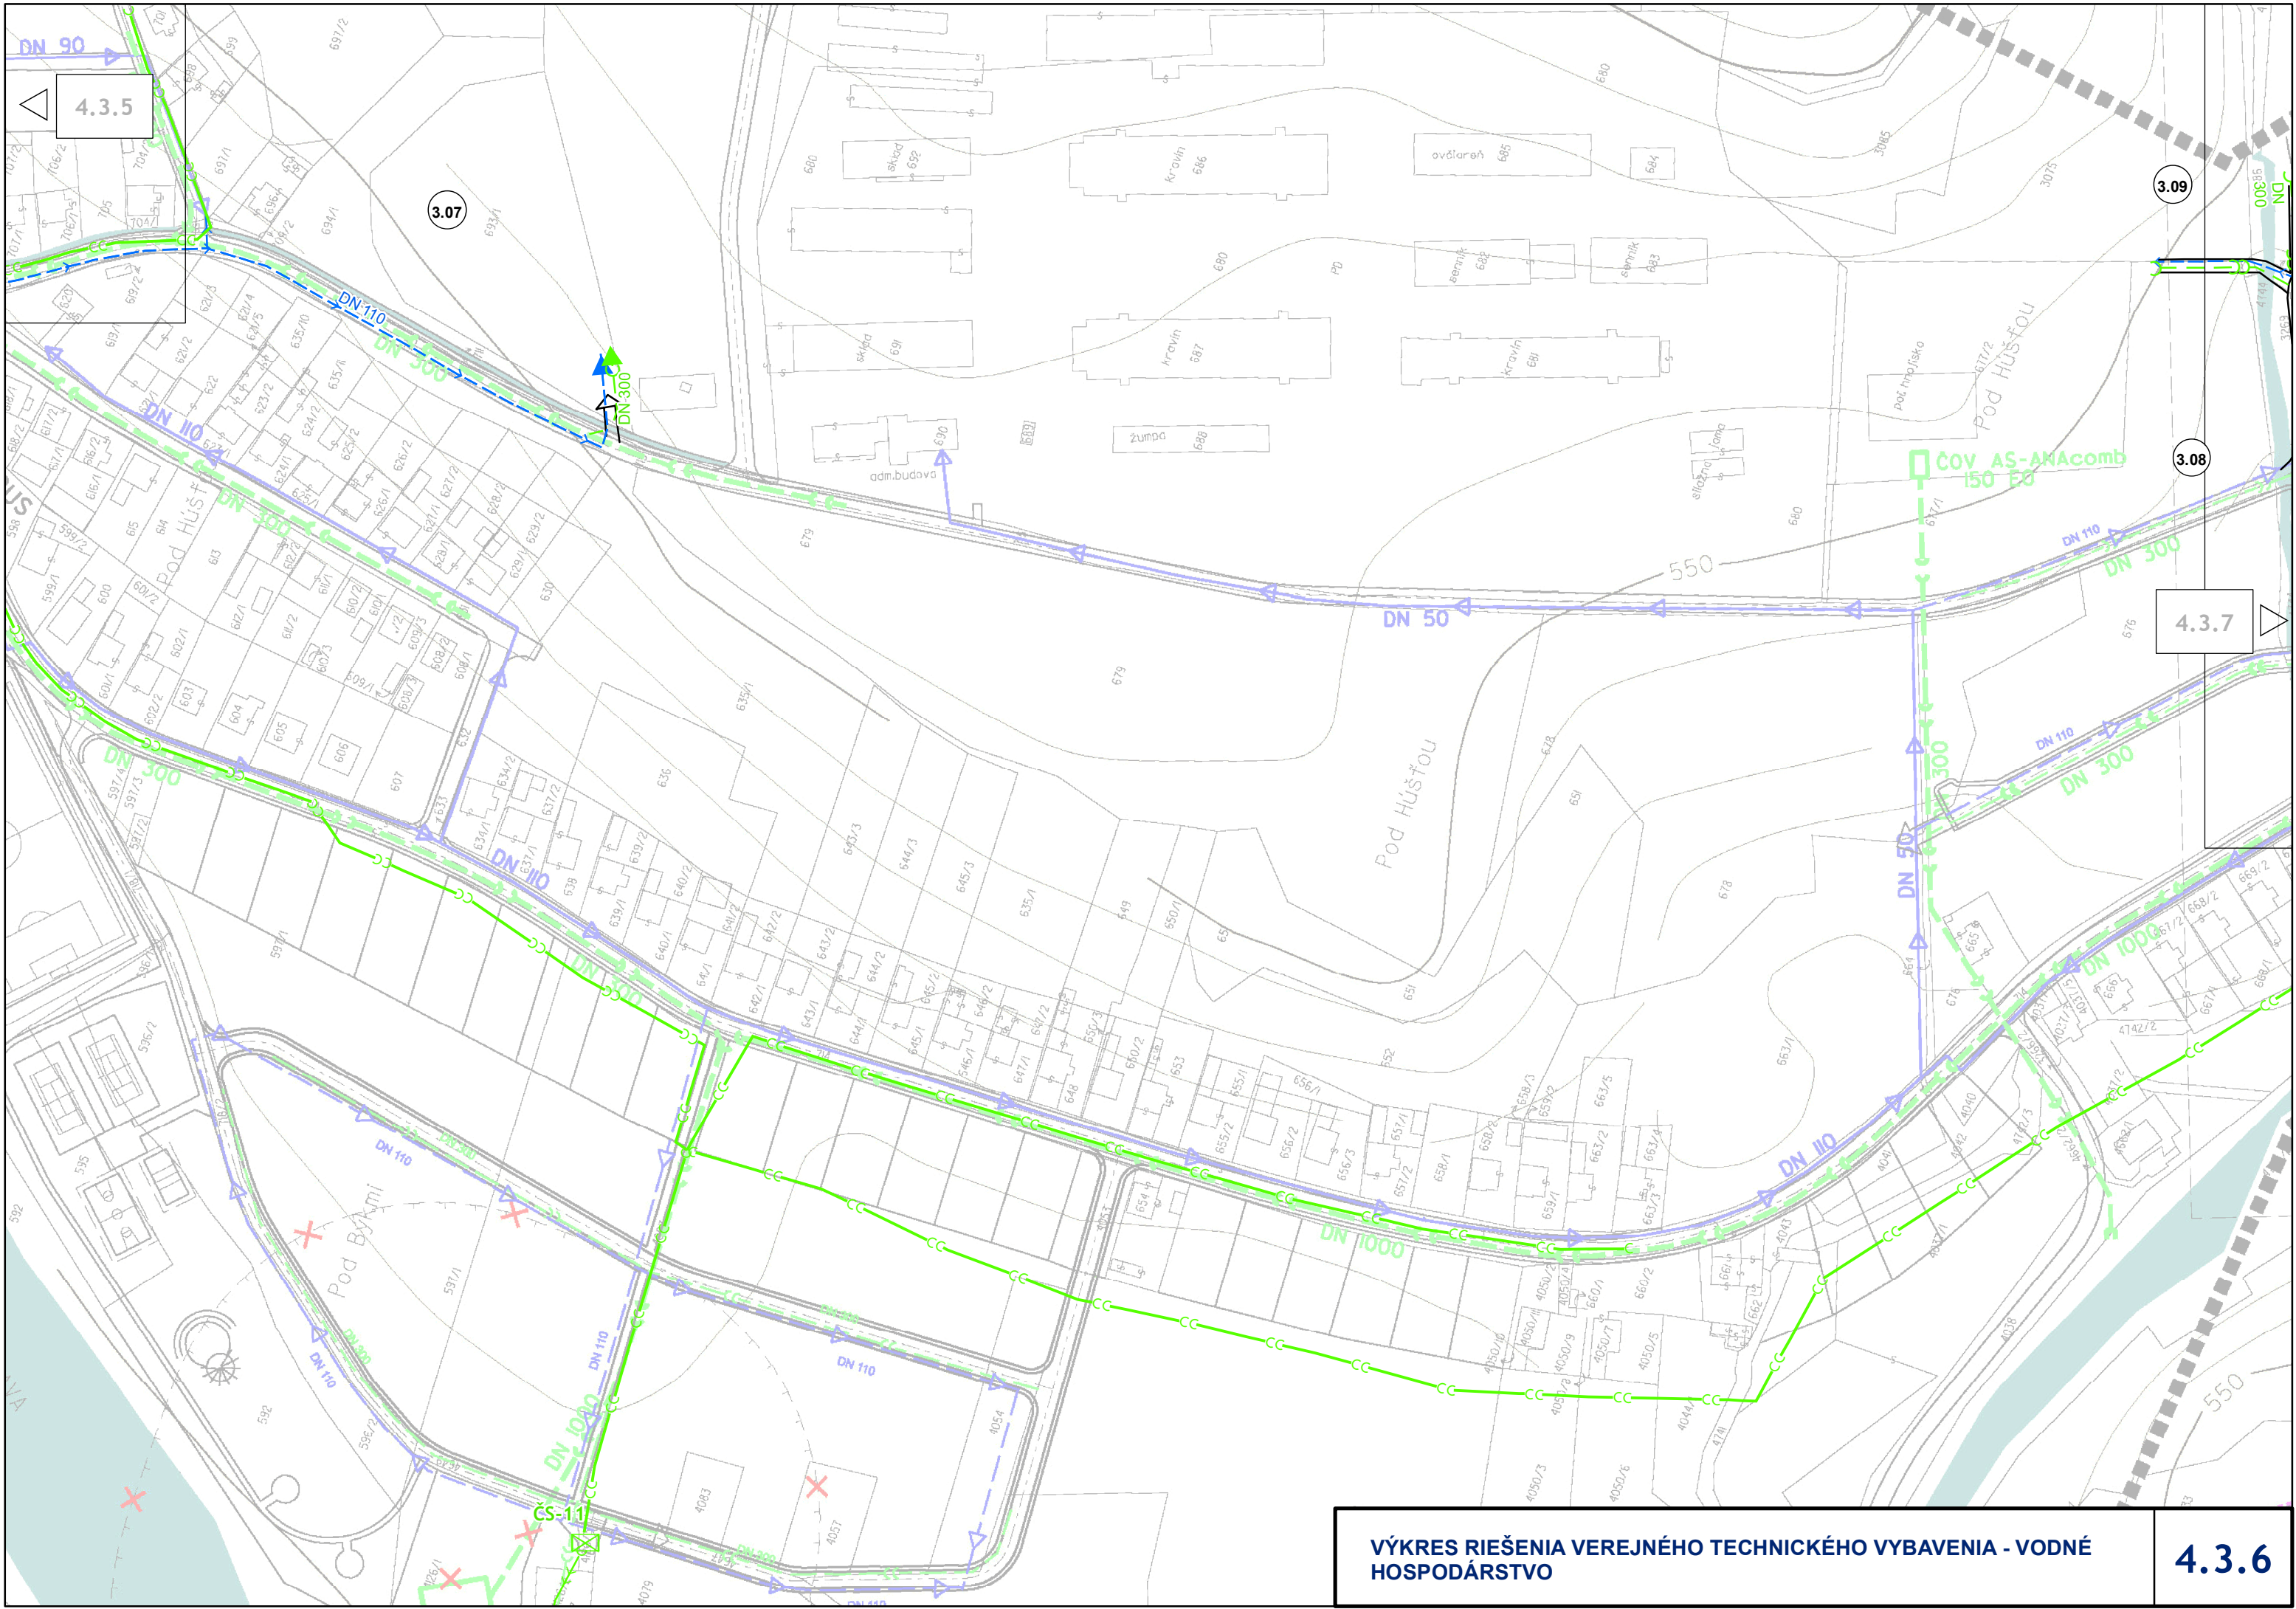



4.3.5


3.09

3.08


4.3.7

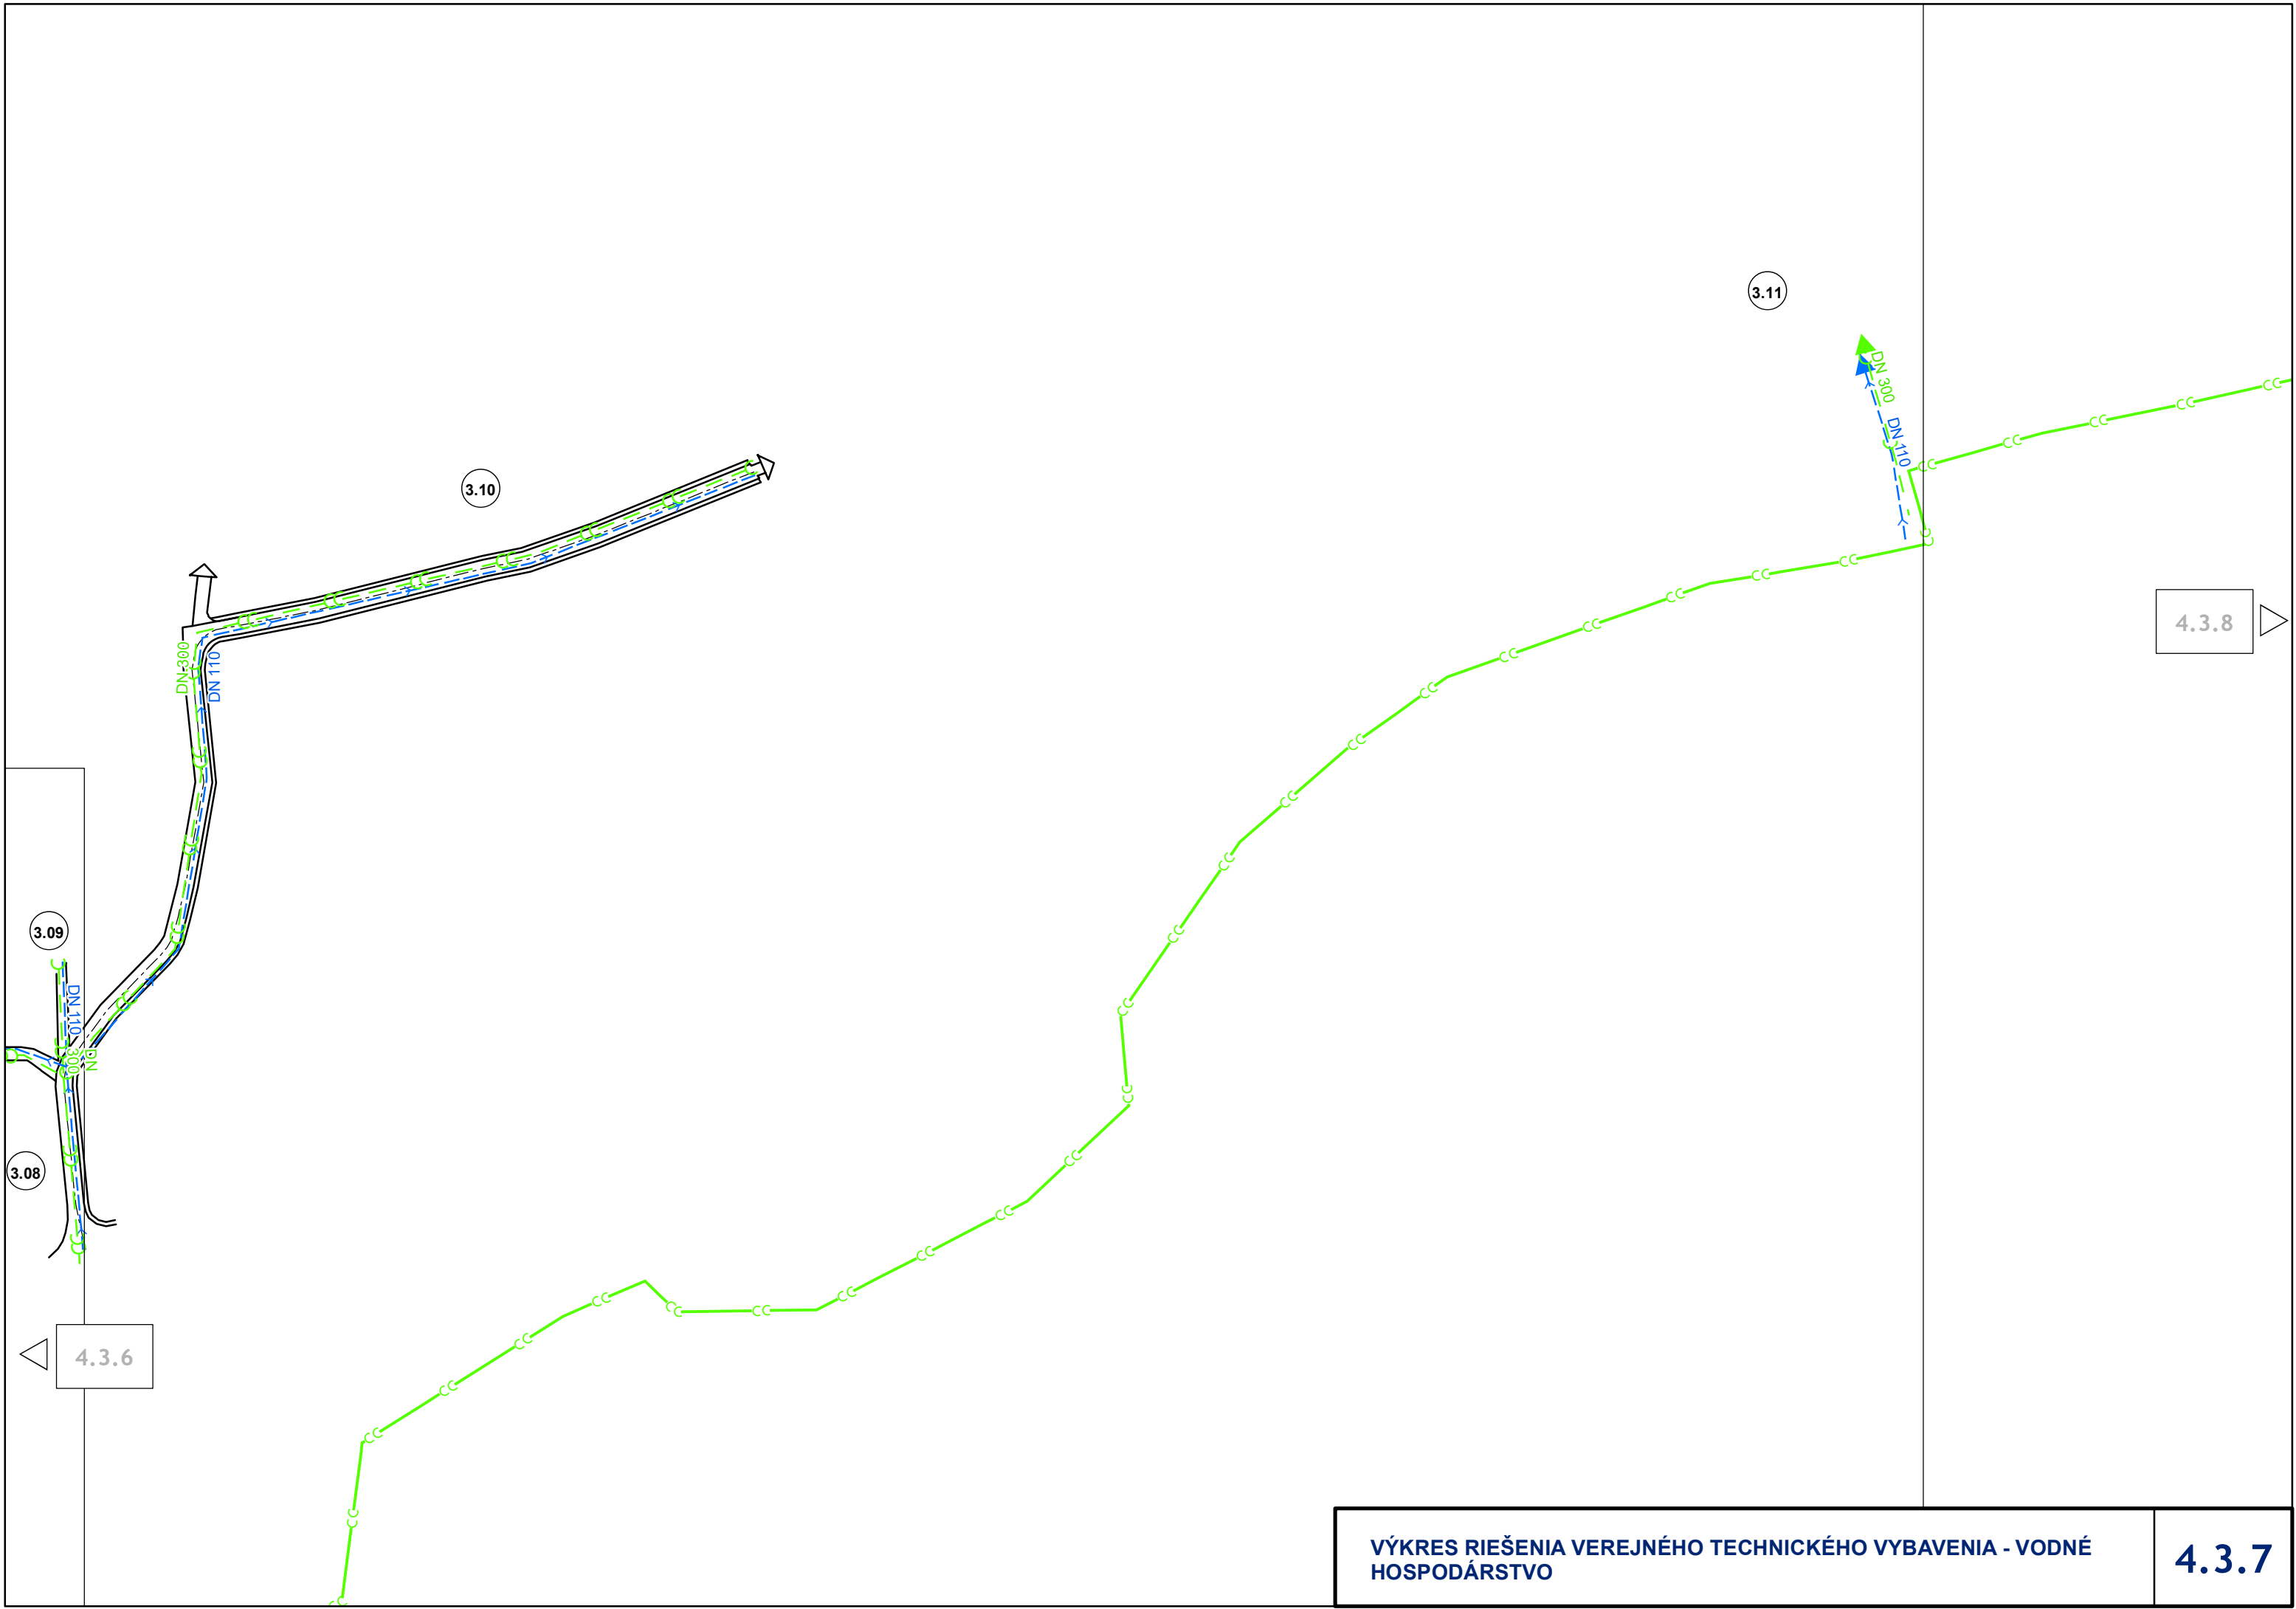

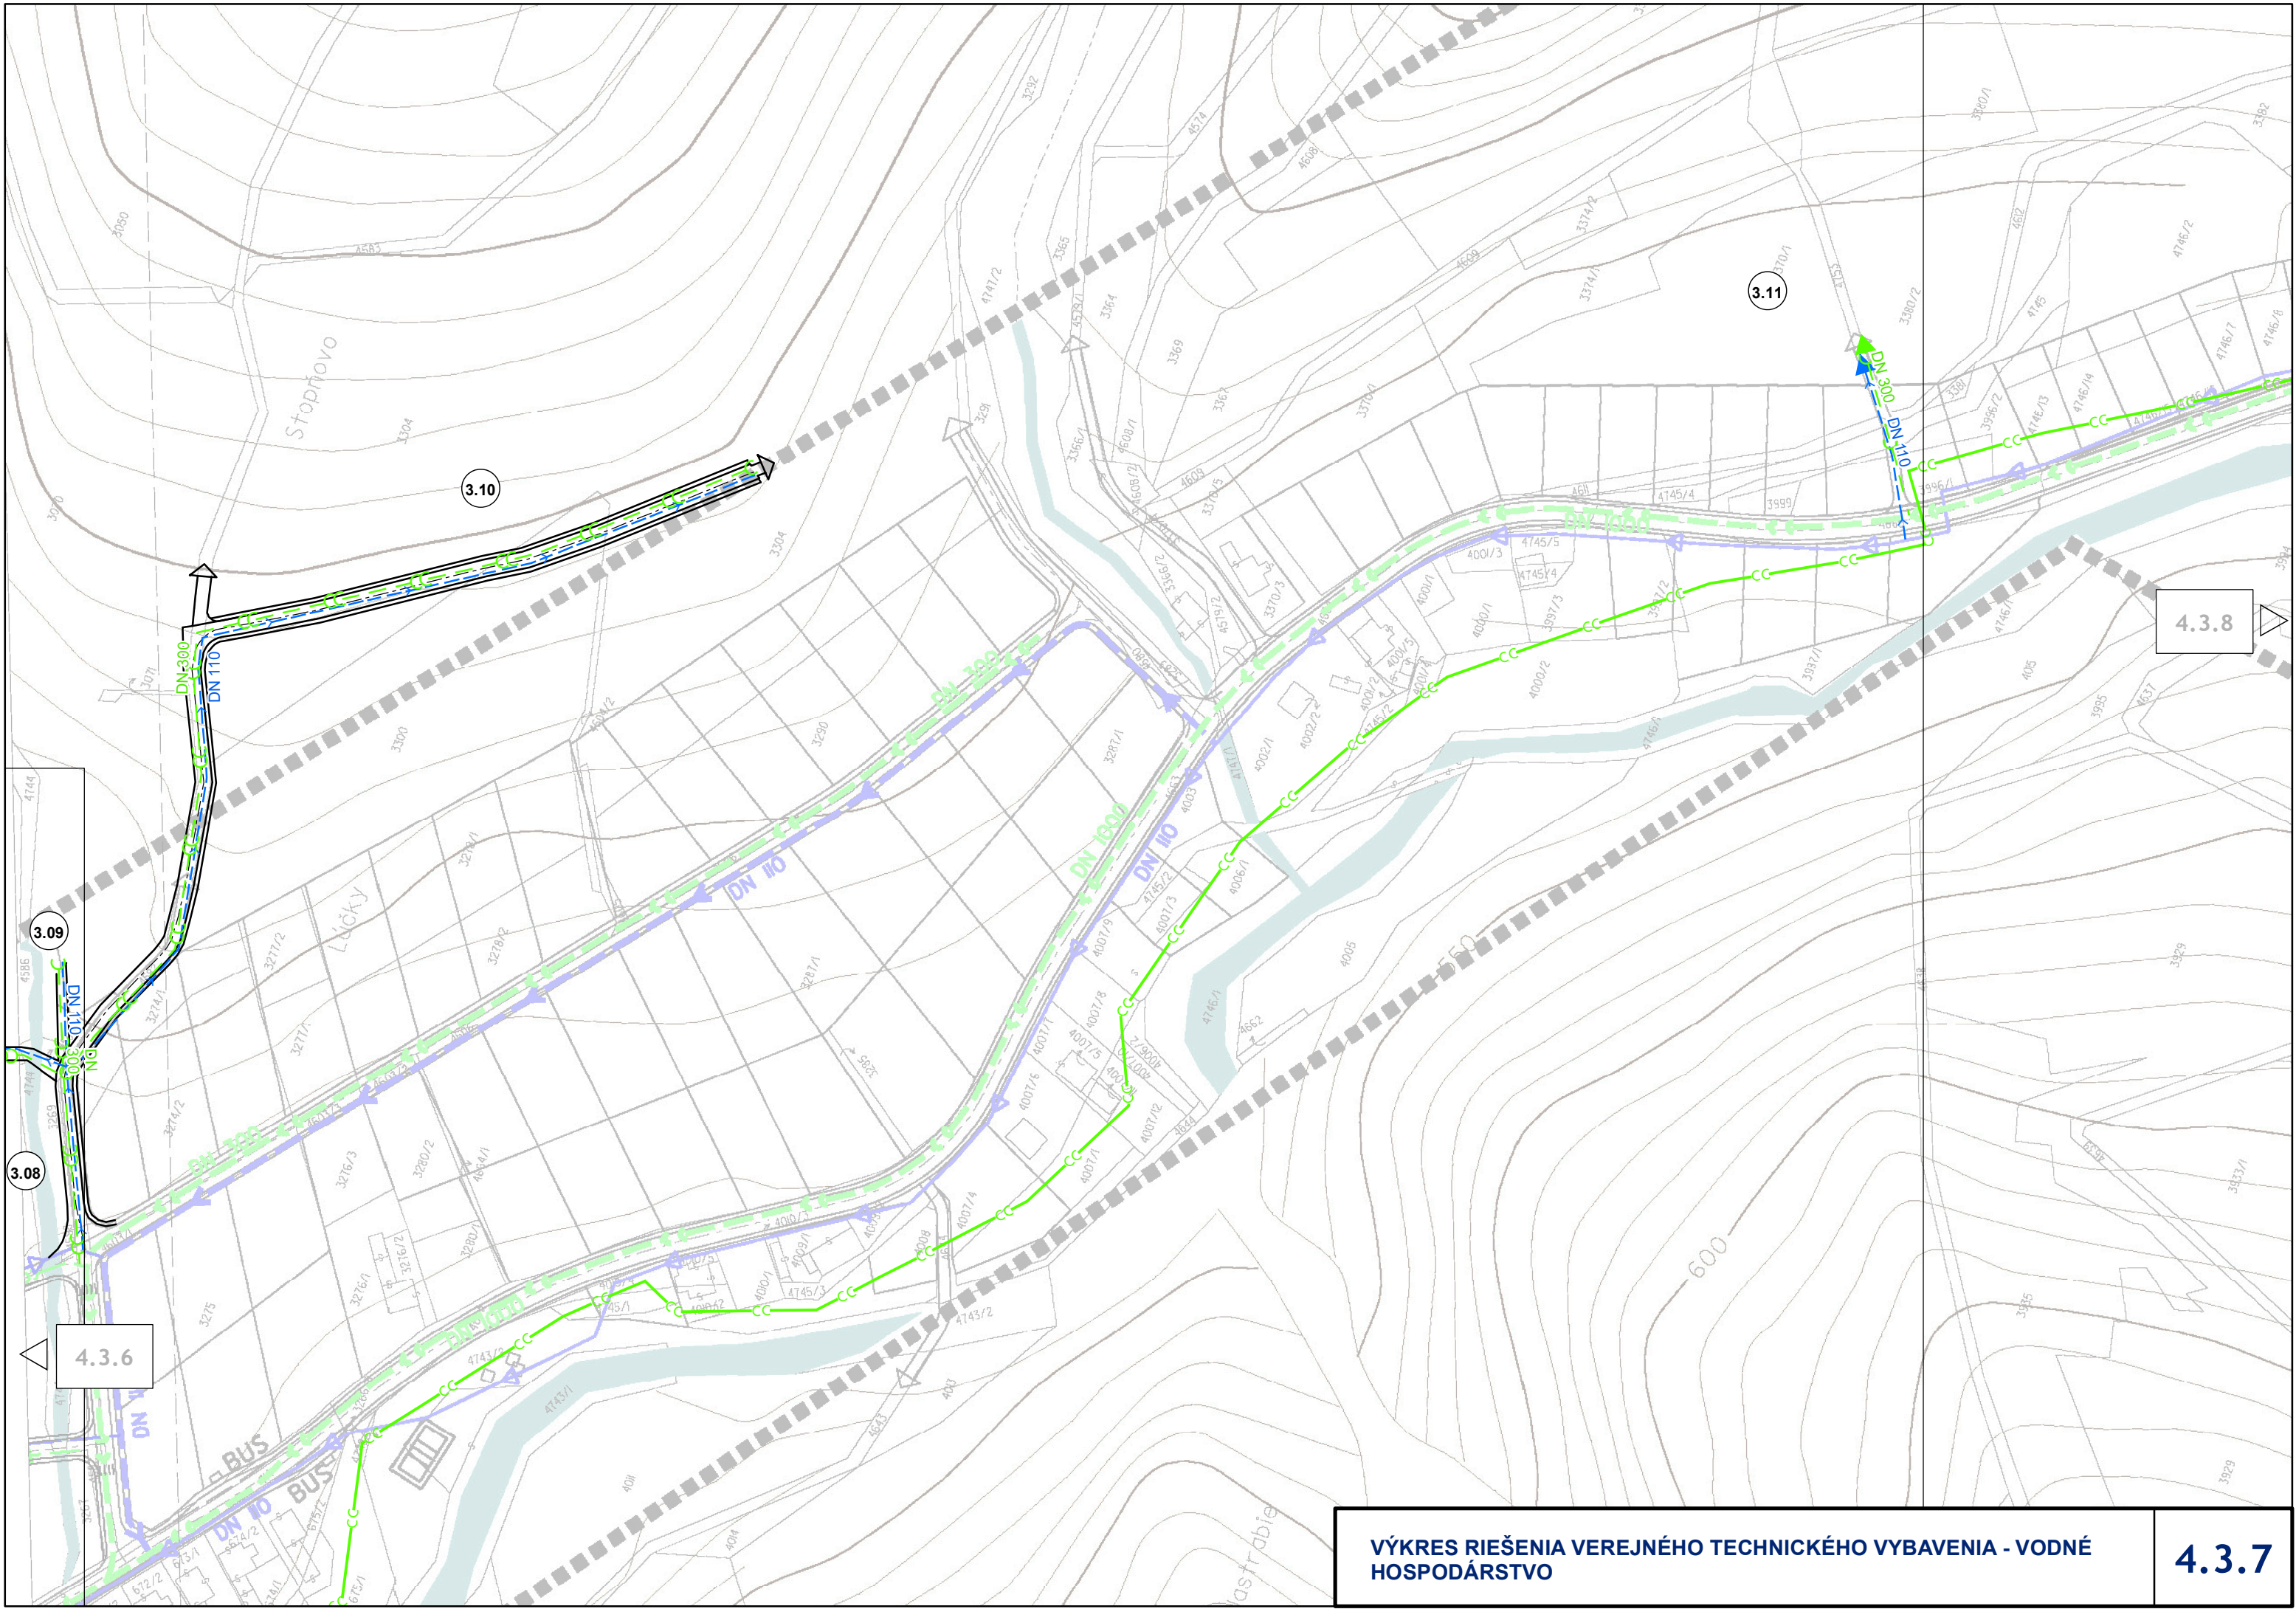

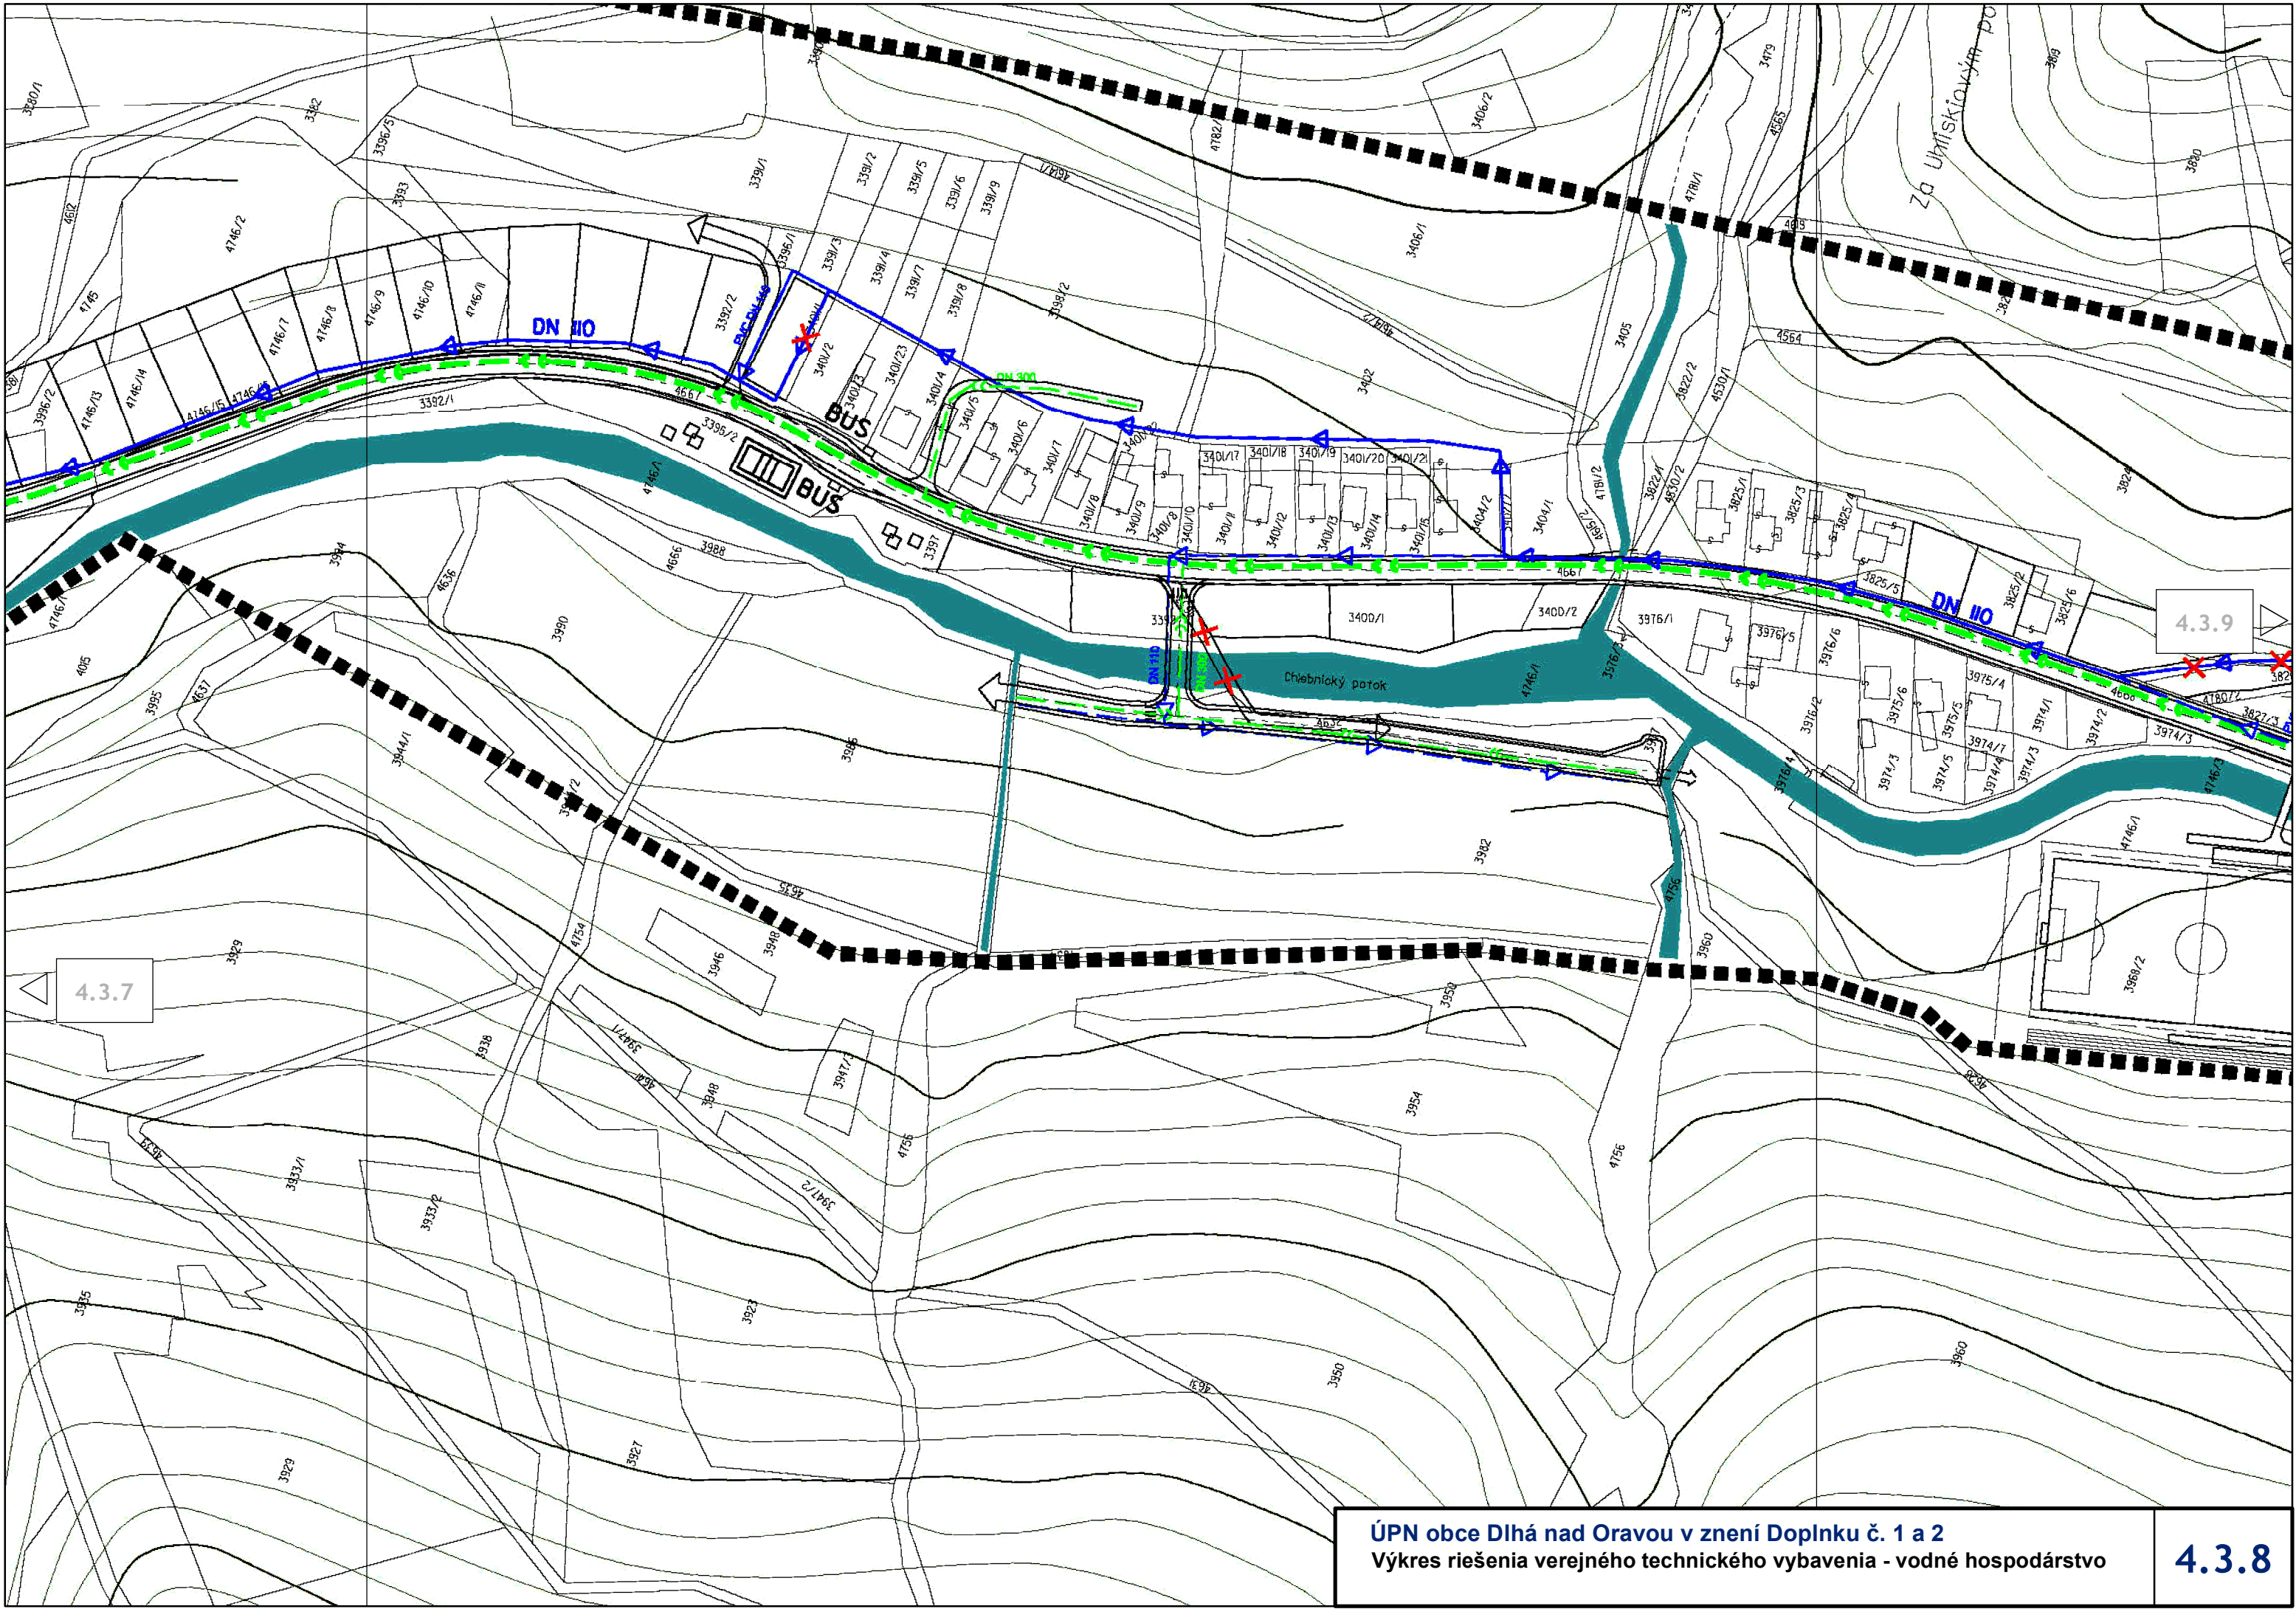



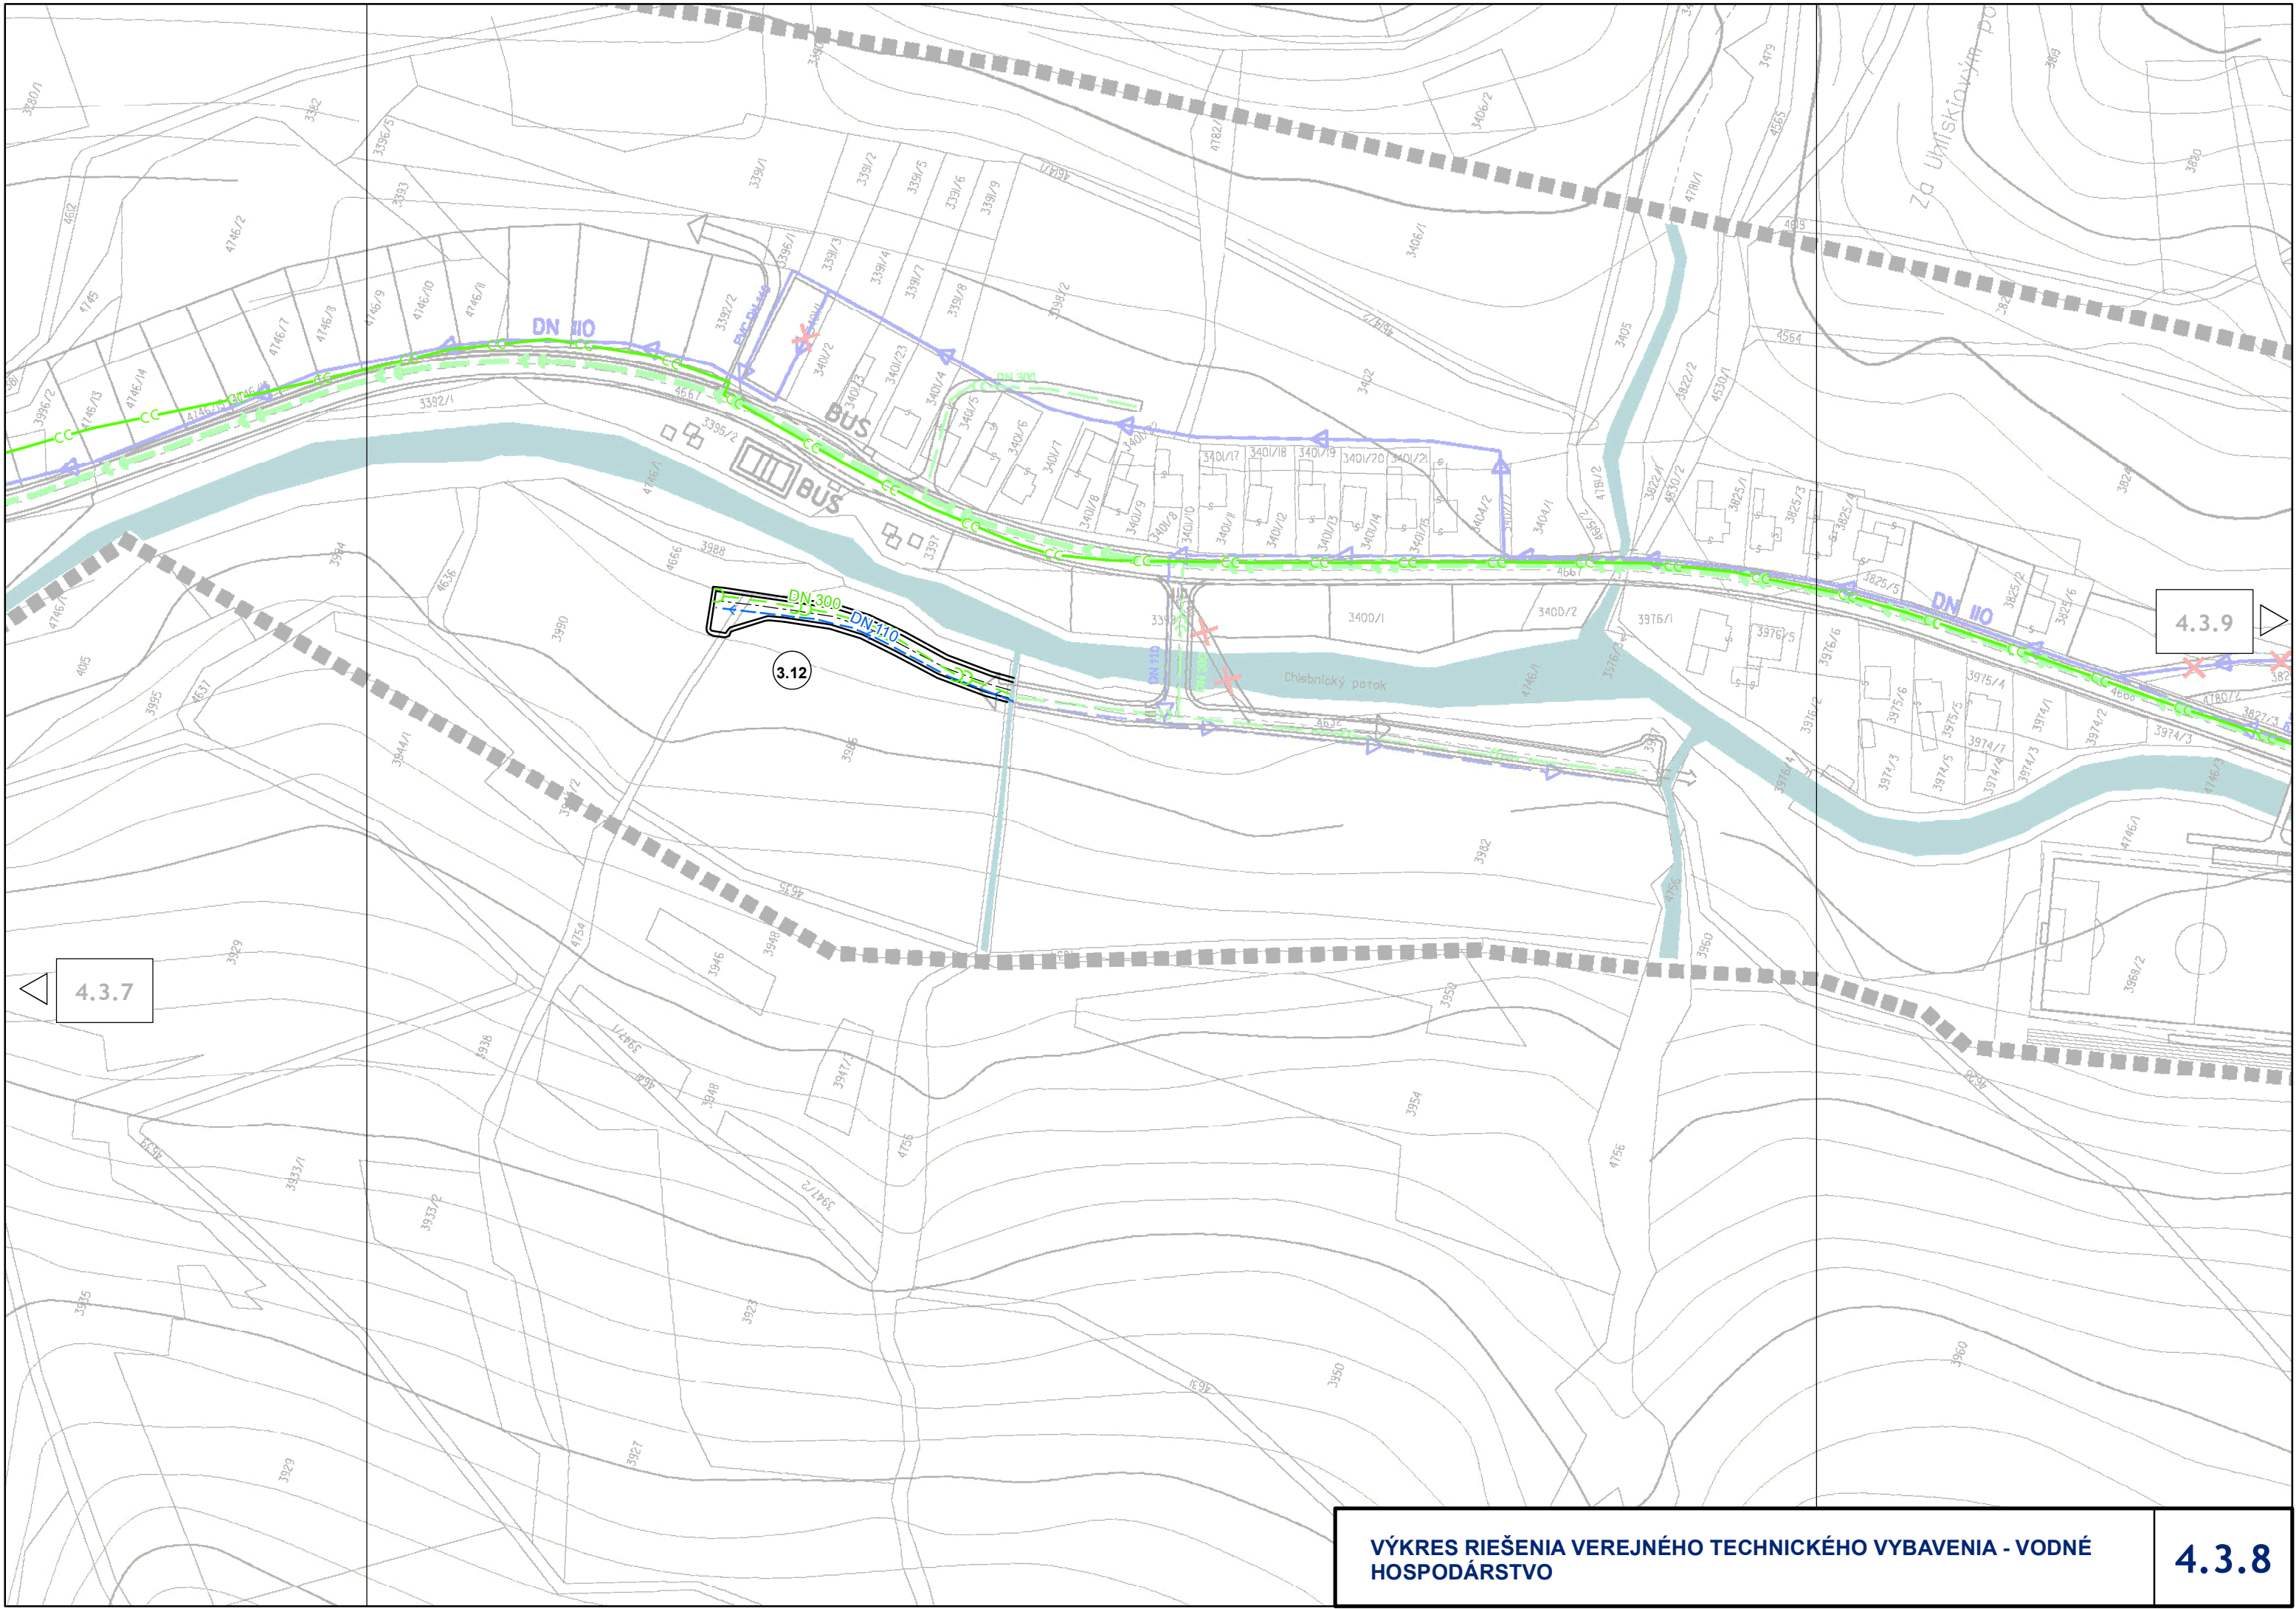

4.3.7

4.3.9



