
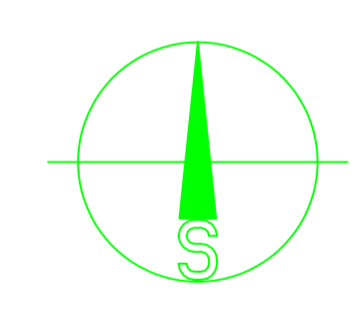
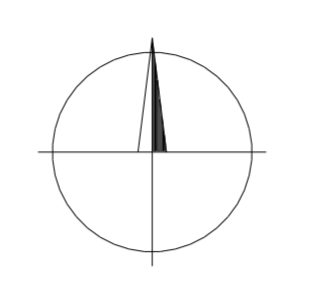


504600
+ 1246400

504600
+ 1246600

504200
+ 1246600

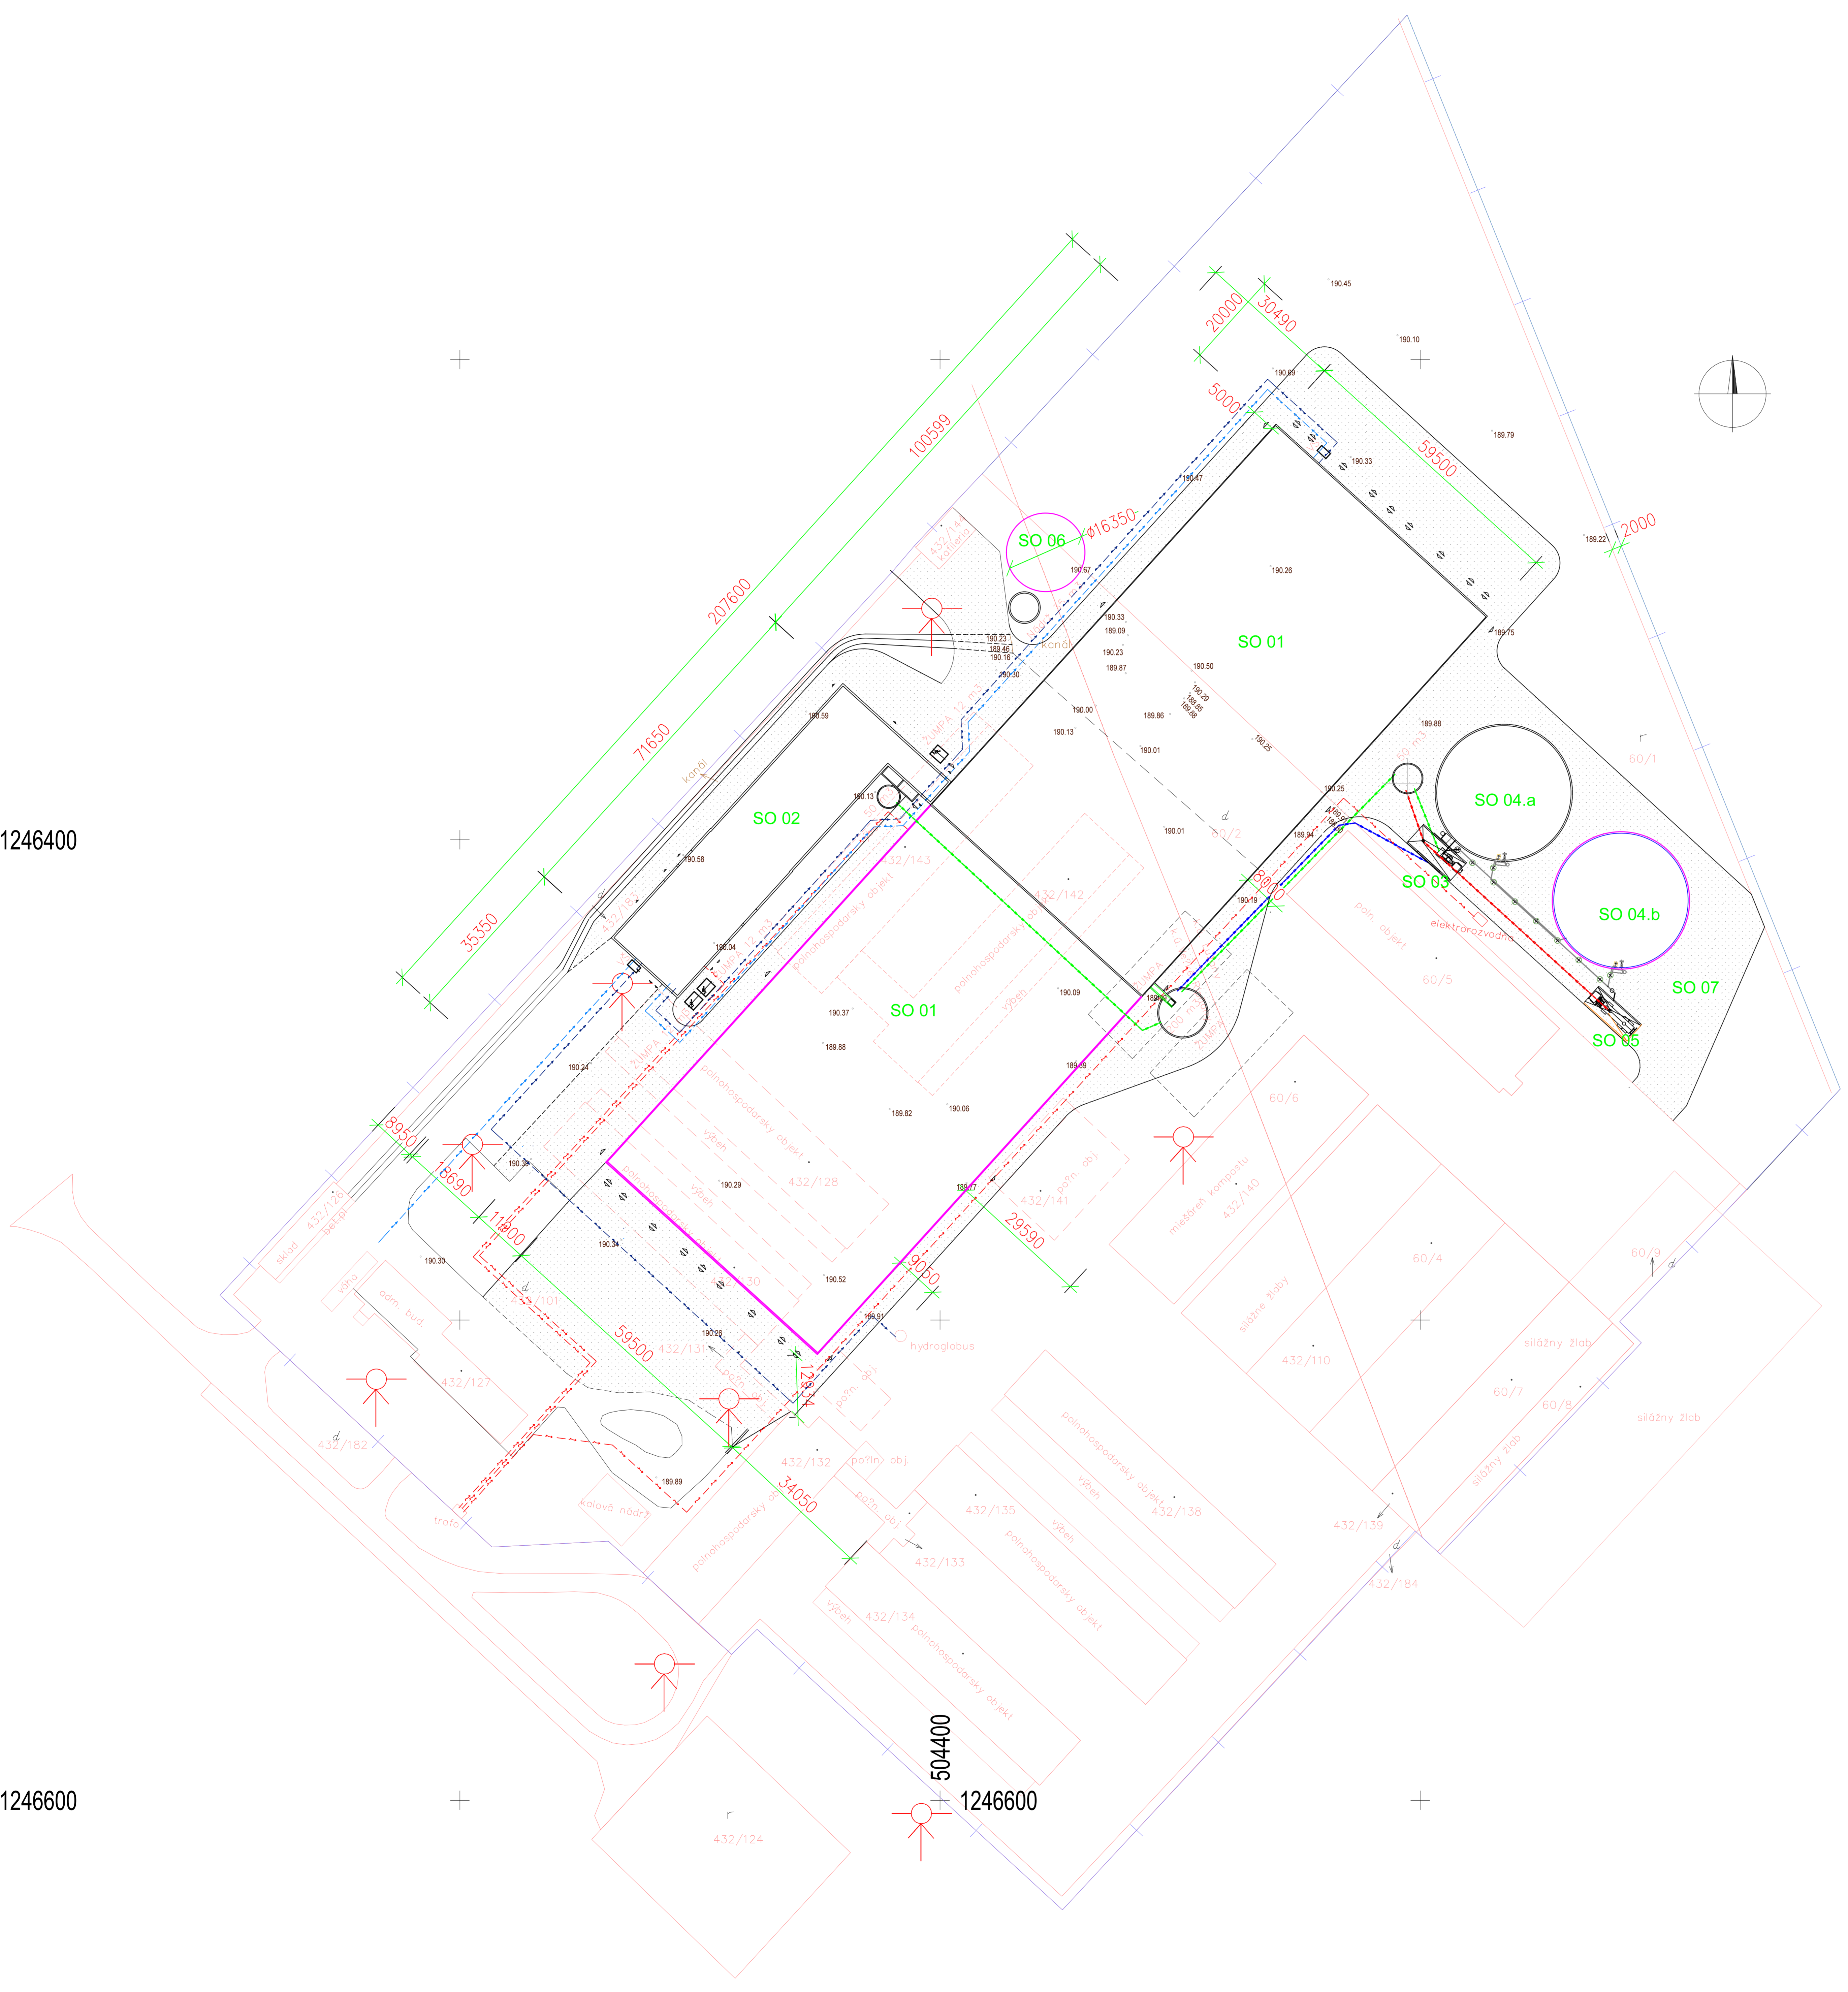

LEGENDA

SO 01	KRAVÍN	992 ks	±0,000=190,50	I. ETAPA REALIZÁCIA 496 ks
SO 02	DOJÁREŇ	DPQ 36	±0,000=190,50	I. ETAPA REALIZÁCIA
SO 03	SEPARÁTOR		±0,000=190,50	I. ETAPA REALIZÁCIA
SO 04.a	SKLADOVACIA JEDNOTKA		4 615 m ³	I. ETAPA REALIZÁCIA
SO 04.b	SKLADOVACIA JEDNOTKA		4 615 m ³	I. ETAPA REALIZÁCIA
SO 05	VÝDAJNE MIESTO			I. ETAPA REALIZÁCIA
SO 06	NÁDRŽ DAŽDOVÝCH VÔD		600 m ³	
SO 07	AREÁLOVÉ KOMUNIKÁCIE			

- HRANICE POZEMKOV
- OPLOTENIE
- OBJEKTY URČENÉ K DEMOLÁCII
- REALIZOVANÁ VÝSTAVBA V I. ETAPE
- POZEMNÉ OBJEKTY - NOVOSTAVBY
- POZEMNÉ OBJEKTY - JEŠTUVJÚCE
- NOVÉ FARMOVÉ SPEVNEŇE PLOCHY
- EL. VEDENIE SILNOPRUD - AREÁLOVÝ ROZVOD
- KANALIZÁCIA DAŽDOVÁ AREÁLOVÁ NOVÁ PP Ultra Rb, SNI6, DN250-DN500 + ŠACHTY Ø600
- KANALIZÁCIA TECHNOLOGICKÁ AREÁLOVÁ NOVÁ PVC KG
- KANALIZÁCIA SPLAŠKOVÁ AREÁLOVÁ NOVÁ PVC KG
- VODOVOD VODA CHLOROVANÁ AREÁLOVÁ NOVÁ PE Ø100 RC 110 10,0 SDR11 Z JEŠTUVJÚCEHO RADU
- VODOVOD VODOJEM, VODA AREÁLOVÁ NOVÁ PE Ø100 RC 110 10,0 SDR11 Z JEŠTUVJÚCEHO RADU
- ZELEŇ

VYPRACOVAL: Ing. Stefan Comba	HL. INŽ. PROJEKTU: Ing. Stefan Comba		COMBA s.r.o.	
ZOD. PROJEKTANT: Ing. Mojmir Begán	TECH. KONTROLA: Ing. Mojmir Begán		ŠPITÁLSKA 351/41 054 01 LEVOČA 0910 918 975 www.comba.sk	
OBJEDNÁVATEL: Poľnohospodárske družstvo "Radošinka", Nitrianska 512/108, Veľké Ripňany 956 07		ČÍSLO ZÁKAZKY: ČÍSLO ZÁKAZKY:		
KRAJ: NITRIANSKÝ KRAJ OKRES: TOPOLČANY		STUPEŇ: D.S.P.	DÁTUM: 01/2022	
STAVBA: Miesto: KRAVÍN S DOJÁRŇOU III. ETAPA k.ú. Veľké Ripňany, k.ú. Lužany		FORMÁT: 6x44	MIERKA: 1:1000	
STAVEBNÝ OBJEKT: OBSAH: SITUÁCIA KORDINAČNÁ		ČÍSLO VÝKRESU: PÁRE:		