


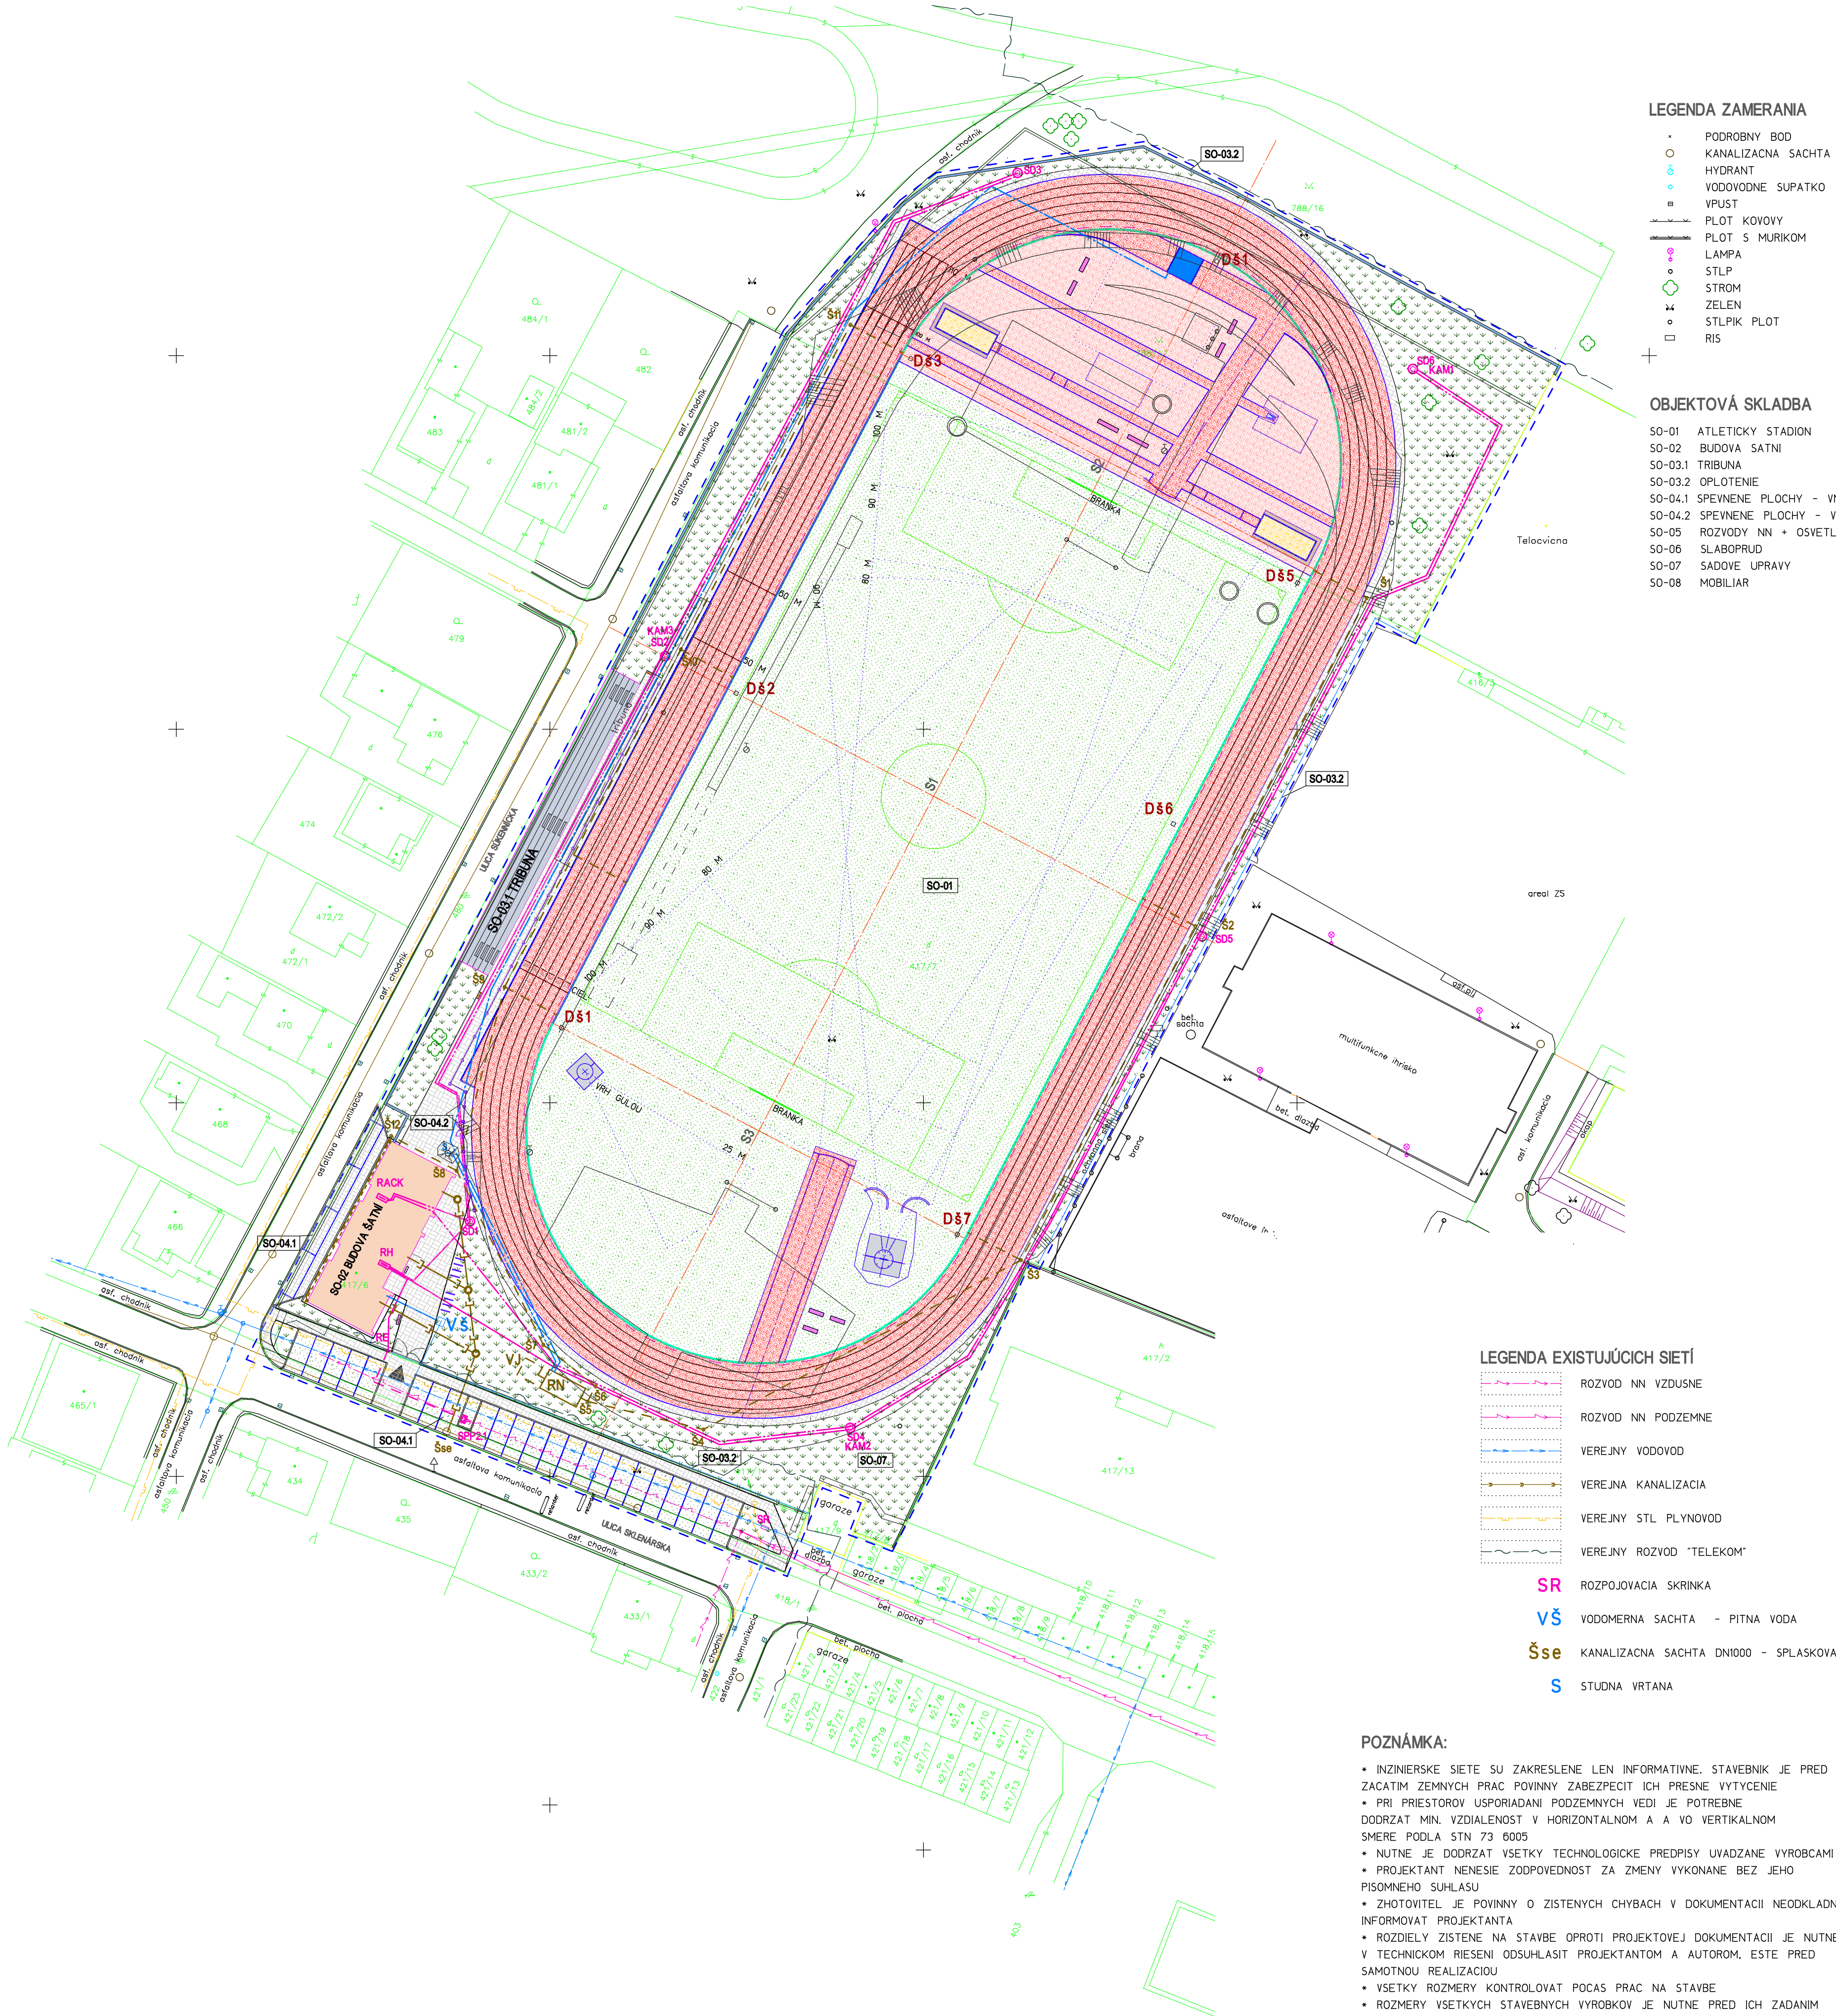

LEGENDA ZAMERANIA


- PODROBNÝ BOD
- KANALIZAČNÁ SACHTA
- HYDRANT
- VODOVODNÉ SUPATKO
- VPUST
- PLOT KOVOVÝ
- PLOT S MURIKOM
- LAMPA
- STLP
- STROM
- ZELEN
- STLPIK PLOT
- RIS

OBJEKTOVÁ SKLADBA

- SO-01 ATLETICKÝ STADION
- SO-02 BUDOVA SATNI
- SO-03.1 TRIBUNA
- SO-03.2 OPLOTENIE
- SO-04.1 SPEVNENE PLOCHY - VNUTORNE
- SO-04.2 SPEVNENE PLOCHY - VONKAJSIE
- SO-05 ROZVODY NN + OSVETLENIE
- SO-06 SLABOPRUD
- SO-07 SADOVE UPRAVY
- SO-08 MOBILIAR



PLOCHA RIEŠENEHO UZEMIA

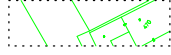


KN - PRAVNY STAV - PARCELY REGISTRA C




HLAVNY VSTUP DO RIEŠENEHO UZEMIA



SO-01 UMELY POLYURETANOVÝ POVRCH - VODONEPRIEPUSTNÝ - 3693.00 m2

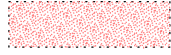

SO-01 UMELY POLYURETANOVÝ POVRCH - VODOPRIEPUSTNÝ - 1113.15 m2

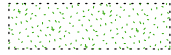

SO-01 ZATRAVNENIE IHRISKA/DOPADOVEJ PLOCHY - 7509.20 m2



SO-01 VODNÁ PRIEKOPA




SO-01 JEMNOZRNÝ PIESOK - fr. 0/2 mm




SO-01 LAPAC PIESKU



SO-01 BETONOVÝ POVRCH

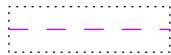

SO-01 IDEÁLNA STOPA - obvod 400 m

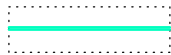

SO-01 ODVODNOVACÍ ZLAB



SO-01 STRED IHRISKA



SO-01 POLOMERY OBLUKOV ATLETICKEJ DRAHY, RADIUS 31.2 m. VZAJOMNÁ VZDIALENOSŤ 101.004 m



SO-01 ZABRADLIE - ZIAROVO POZINKOVANÁ OCEL



SO-02 BUDOVA SATNI



SO-03.1 TRIBUNA



SO-03.2 OPLOTENIE AREALU



SO-04 SPEVNENE PLOCHY - BETONOVÁ DLAZBA



SO-04 SPEVNENE PLOCHY - ZATRAVNOVACIA DOSKA 433.5 m2



SO-05 LAMPA AREALOVEHO OSVETLENIA - OCELOVÝ STOZIAR S KAMEROVÝM SYSTÉMOM



SO-07 SPATNÉ ZAHUMUSOVANIE A VYSEV TRAVNIKA, plocha 0.00 m2




SO-08 PRVKY MOBILARU


LEGENDA NAVRHOVANÝCH SIETÍ



PRIPOJKA NN

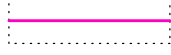


AREALOVÝ ROZVOD NN K LAMPAM AREALOVEHO OSVETLENIA

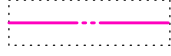

AREALOVÝ ROZVOD KU KAMEROVÉMU SYSTÉMU




VONKAJSÍ VODOVOD - PITNÁ VODA

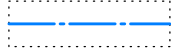

VONKAJSÍ VODOV - ZAVLAHA



PRIPOJKA A VONKAJSIA SPLASKOVÁ KANALIZÁCIA

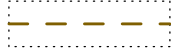

AREALOVÝ ROZVOD DAZDOVEJ VODY



DRENÁZ D110



SPP2.1 POISTKOVÁ SKRINKA NN (RIESI SO-05)




RE ELEKTROMEROVÝ ROZVADZAC (RIESI SO-05)



RH HLAVNÝ ROZVADZAC (RIESI SO-05)



RACK ROZVADZAC PRE SLABOPRUD (RIESI SO-06)

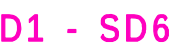

SD1 - SD6 ELEKTRICKÝ STOZIAR UMELEHO OSVETLENIA (RIESI SO-05)



KAM1 - KAM3 ROZVADZAC PRE SLABOPRUD (RIESI SO-06)



VŠ NAVRHOVANÁ ARMATURNÁ SACHTA - ZAVLAHA (RIESI SO-01)



Š TYPOVÁ KANALIZAČNÁ SACHTA DN500 - DAZDOVA (RIESI SO-01)



Šs TYPOVÁ KANALIZAČNÁ SACHTA DN1000 - SPLASKOVÁ (RIESI SO-01)



RN RETENČNÁ NADRŽ KLARTEC, OBSAH 10 m3 (RIESI SO-01)




VJ VSAKOVACIA JAMA 2,5x2,5x1,0 m (RIESI SO-01)




DŠ1 - DŠ7 DISTRIBUČNÁ SACHTA SPORTIFIX

LEGENDA EXISTUJÚCICH SIETÍ

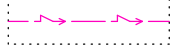

ROZVOD NN VZDUSNE

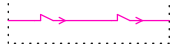

ROZVOD NN PODZEMNE



VEREJNÝ VODOVOD



VEREJNÁ KANALIZÁCIA



VEREJNÝ STL PLYNOVOD



VEREJNÝ ROZVOD 'TELEKOM'



SR ROZPOJOVACIA SKRINKA



VŠ VODOMERNÁ SACHTA - PITNÁ VODA



Šse KANALIZAČNÁ SACHTA DN1000 - SPLASKOVÁ



S STUDNÁ VRTANA

POZNÁMKA:

- INŽINIERSKÉ SIETE SÚ ZAKRESLENÉ LEN INFORMATÍVNE. STAVEBNÍK JE PRED ZACATÍM ZEMNÝCH PRAC POVINNÝ ZABEZPEČIť ICH PRESNE VYTÝCENIE
- PRI PRIESTOROVÝCH USPORIADANIACH PODZEMNÝCH VEDÍ JE POTREBNÉ DODRŽAť MIN. VZDIALENOSŤ V HORIZONTÁLNEJ A V VERTIKÁLNEJ SMERE PODĽA STN 73 6005
- NUTNÉ JE DODRŽAť VŠETKY TECHNOLOGICKE PREDPISY UVAĐZANÉ VYROBCAMI
- PROJEKTANT NENESIE ZODPOVEDNOSŤ ZA ZMENY VYKONANÉ BEZ JEHO PÍSMENNEHO SUHLASU
- ZHOTOVITEĽ JE POVINNÝ O ZISTENÝCH CHYBÁCH V DOKUMENTACII NEOĐKLADNE INFORMOVAť PROJEKTANTA
- ROZDIELY ZISTENÉ NA STAVBE OPROTI PROJEKTOVEJ DOKUMENTACII JE NUTNÉ V TECHNICKOM RIEŠENÍ ODSUHLASÍť PROJEKTANTOM A AUTOROM, EŠTE PRED SAMOTNOU REALIZÁCIOU
- VŠETKY ROZMERY KONTROLOVAť POCAS PRAC NA STAVBE
- ROZMERY VŠETKYCH STAVEBNÝCH VYROBKOV JE NUTNÉ PRED ICH ZADANÍM DO VÝROBY OVERTOť PREMERANÍM PŘIAMO NA STAVBE
- VŠETKY ZMENY A UPRAVY MATERIÁLOVEHO RIEŠENIA PRED REALIZÁCIOU PRAC ODSUHLASÍť S PROJEKTANTOM PRÍSLUSNEJ PROFESIE VRÁTANÉ AUTORA STAVBY
- VŠETKY POVRCHOVE UPRAVY, FAREBNÉ ODTIEŇE, VRÁTANÉ ICH ZMIEN MUSIA BYť ODSUHLASENÉ PRED REALIZÁCIOU PROJEKTANTOM STAVBY
- VÝROBNÚ ALEBO DODAVATEĽSKÚ DOKUMENT CIU TREBA PŘEDLOŽÍť NA ODSUHLASENIE ZODPOVEDNÝM PROJEKTANTOM JEDNOTĽIVÝCH PROFESIÍ VRÁTANÉ PROJEKTANTA STATIKY A HLAVNEHO INŽINIERA PROJEKTU

SO-01 +0,000 = 261,718 m.n.m. Bpv S-JSTK

SO-02 +0,000 = 262,20 m.n.m. Bpv S-JSTK

SO-03.1 +0,000 = 261,756 m.n.m. Bpv S-JSTK

ZODPOVEDNÝ PROJEKTANT CHLPEK Vladislav	KRESLIL PLANKA Martin		
INVESTOR MESTO PŘIEVDZA, NÁMESTIE SLOBODY 14			
OBJEKT : REKONŠTRUKCIA LAHKOATLETICKÉHO ŠTADIÓNA NA ULICI S. CHALUPKU, PŘIEVDZA		Format	8 x A4
		Datum	09/2021
		Štúpen	P.S.P.
CAST OBSAH VÝKRESU CELKOVÁ SITUÁCIA STAVBY		Mierka 1: 500	Číslo výkresu C1.2

