

- BREZA PREVISNUT (Betula pendula)

BOROVICA CIERNA (Pinus nigra)

BOROVICA TAZKA (Pinus ponderosa)

CERESNA PILKATA / SAKURA OZDOBNA (Cerasus serrulata)

CYPRUSTEK HRACHOSNY (Chamaecyparis pisifera)

CYPRUSTEK TUPOLISTY (Chamaecyparis obtusa)

DUB BIELY (Quercus alba)

DUB LETNY (Quercus robur)

JAVOR MLECNY (Acer platanoides)


LIPA MALOLISTA (Tilia cordata)

SMREK OBYCAJNY (Picea abies)

TRNKA OBYCAJNA (Prunus spinosa)

TUJA RIASNATA (Thuja plicata)

STROM URCENY K VYRUBU
- 2 KS
- 7 KS
- 4 KS
- 5 KS
- 1 KS
- 5 KS
- 1 KS
- 1 KS
- 2 KS
- 1 KS
- 12 KS
- 4 KS
- 25 KS
- 59 KS

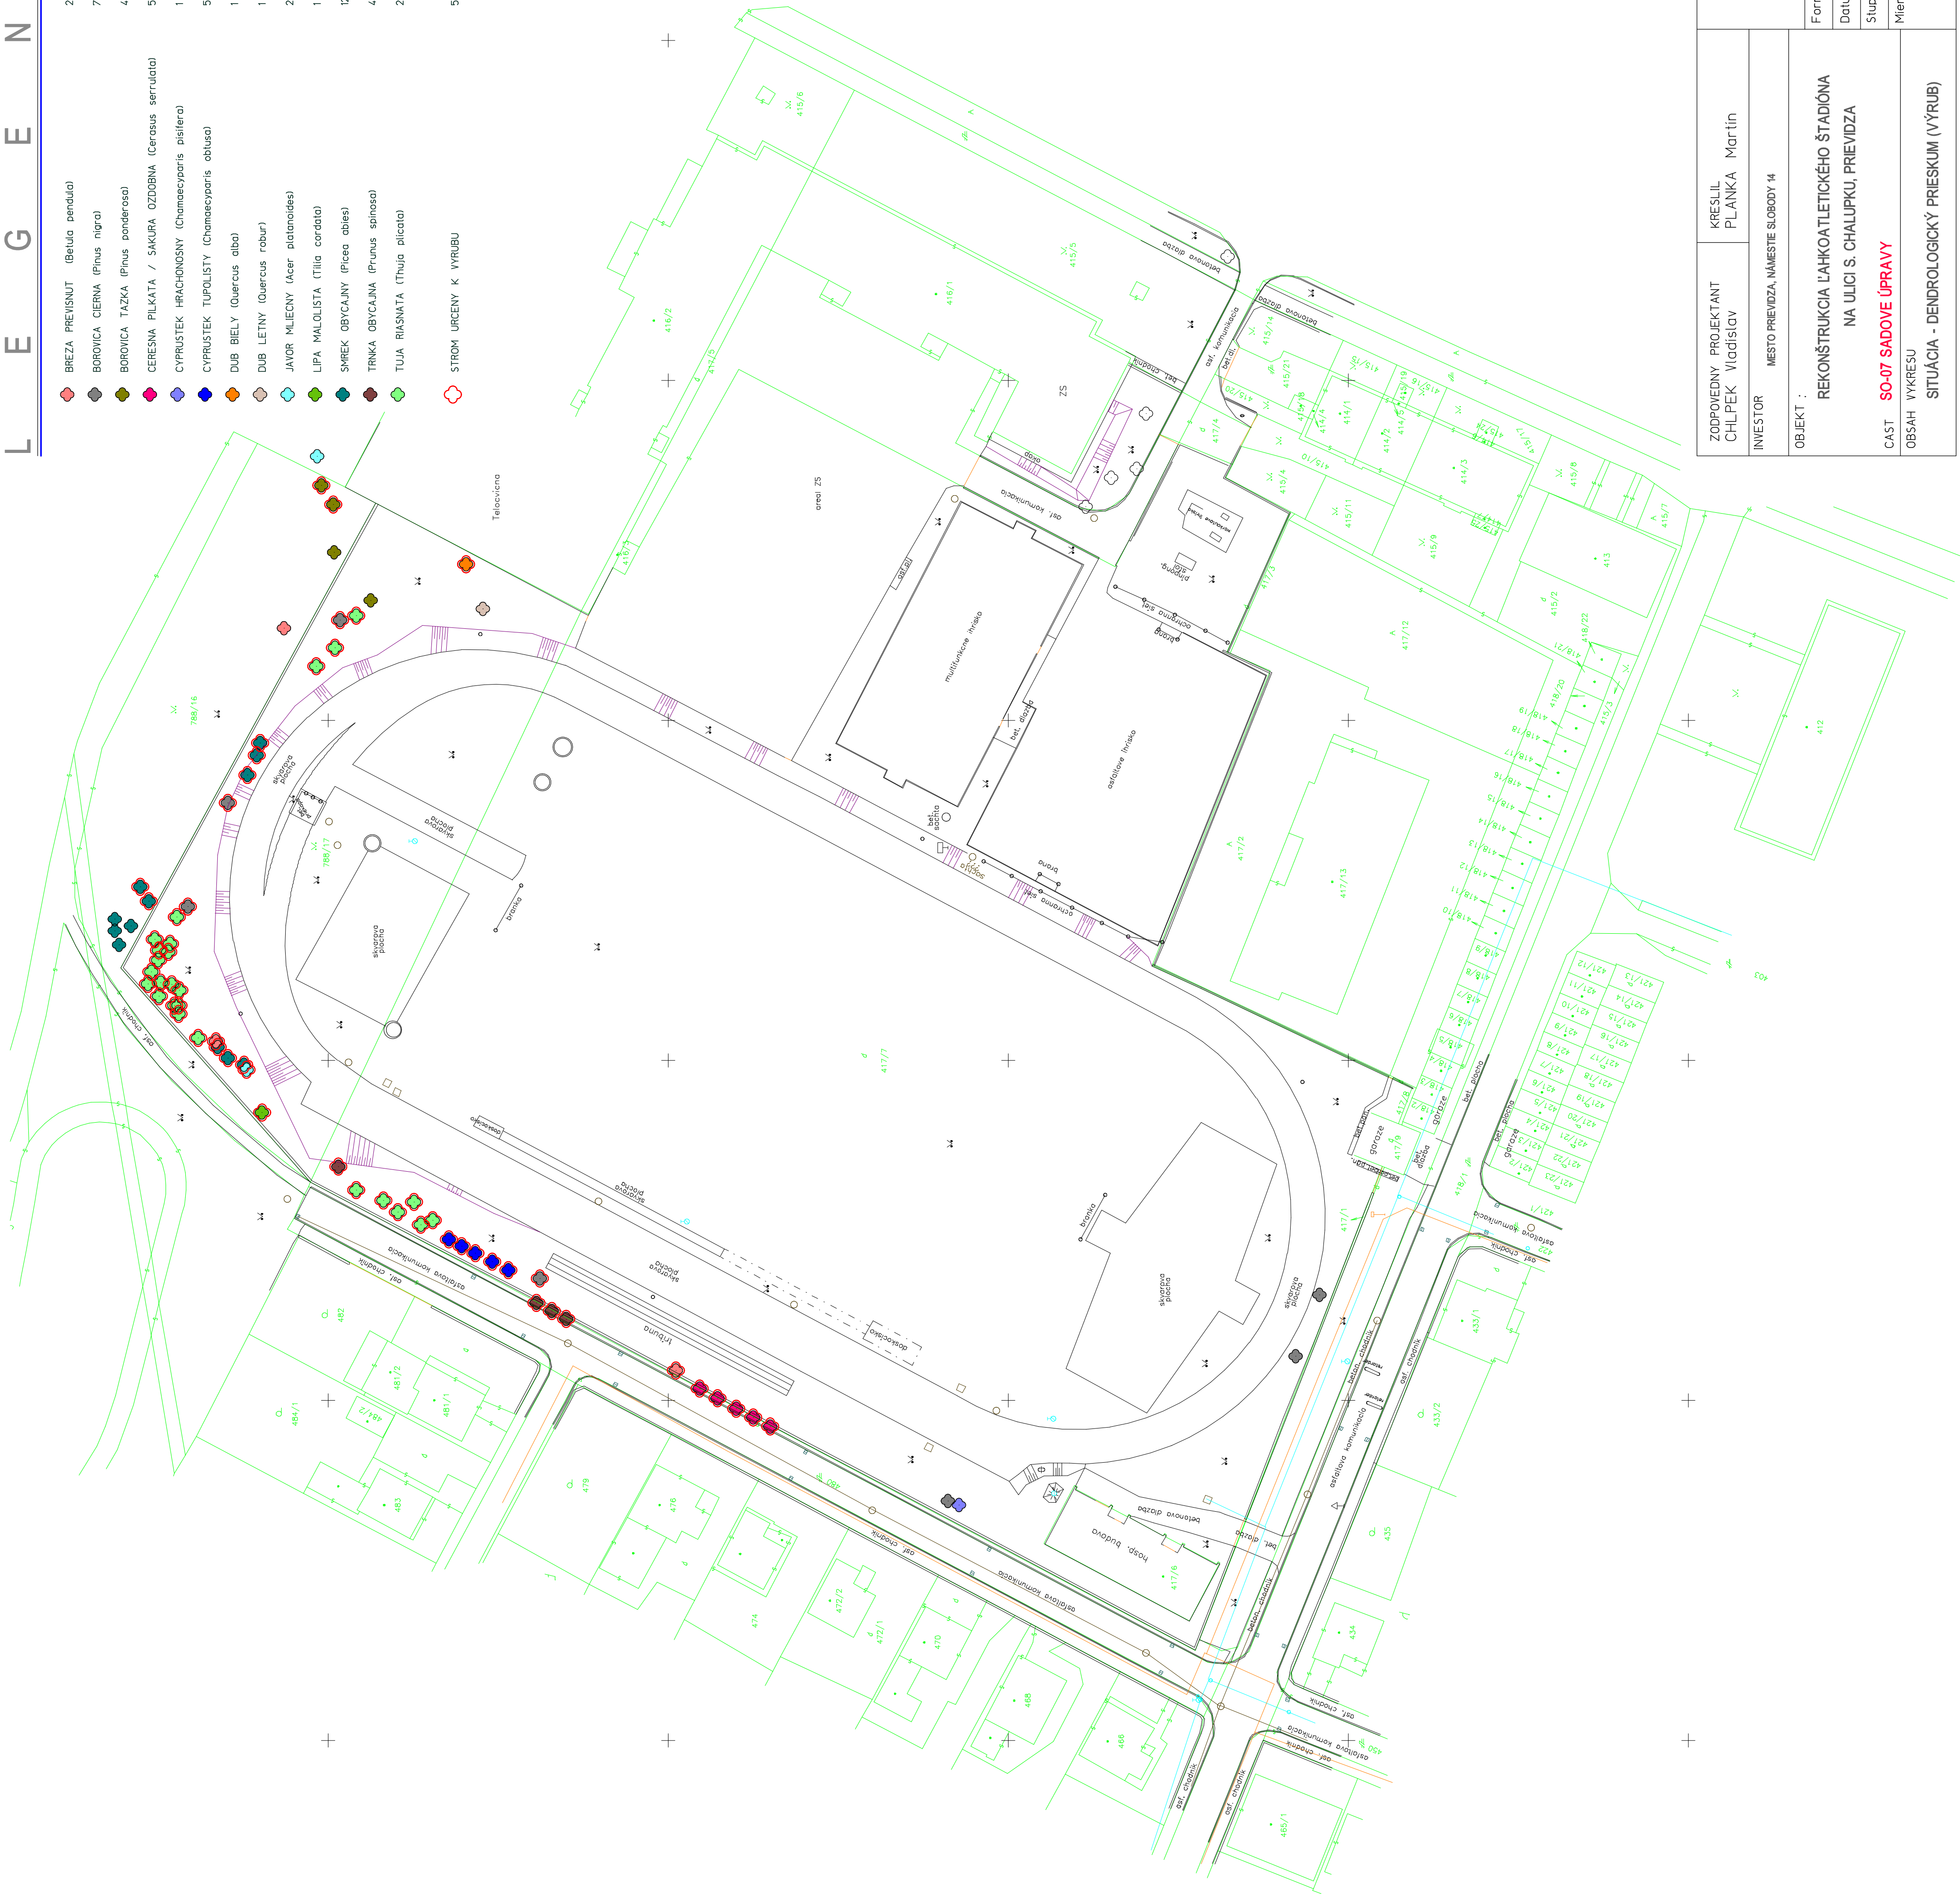

ZODPOVEDNÝ PROJEKTANT CHLPEK Vladislav		KRESLIL PLANKA Martin				
INVESTOR MESTO PREVIDZA, NÁMESTIE SLOBODY 14						
OBJEKT :			REKONŠTRUKCIA LAHKOATLETICKÉHO ŠTADIÓNA NA ULICI S. CHALUPKU, PREVIDZA			
			Format	6 x A4		
			Datum	09/2021		
			Stupen	P.S.P.		
CAST			Mierka	Cislo vykresu		
OBSAH			1 : 500		1	
SITUÁCIA - DENDROLOGICKÝ PRIESKUM (VÝRUB)						