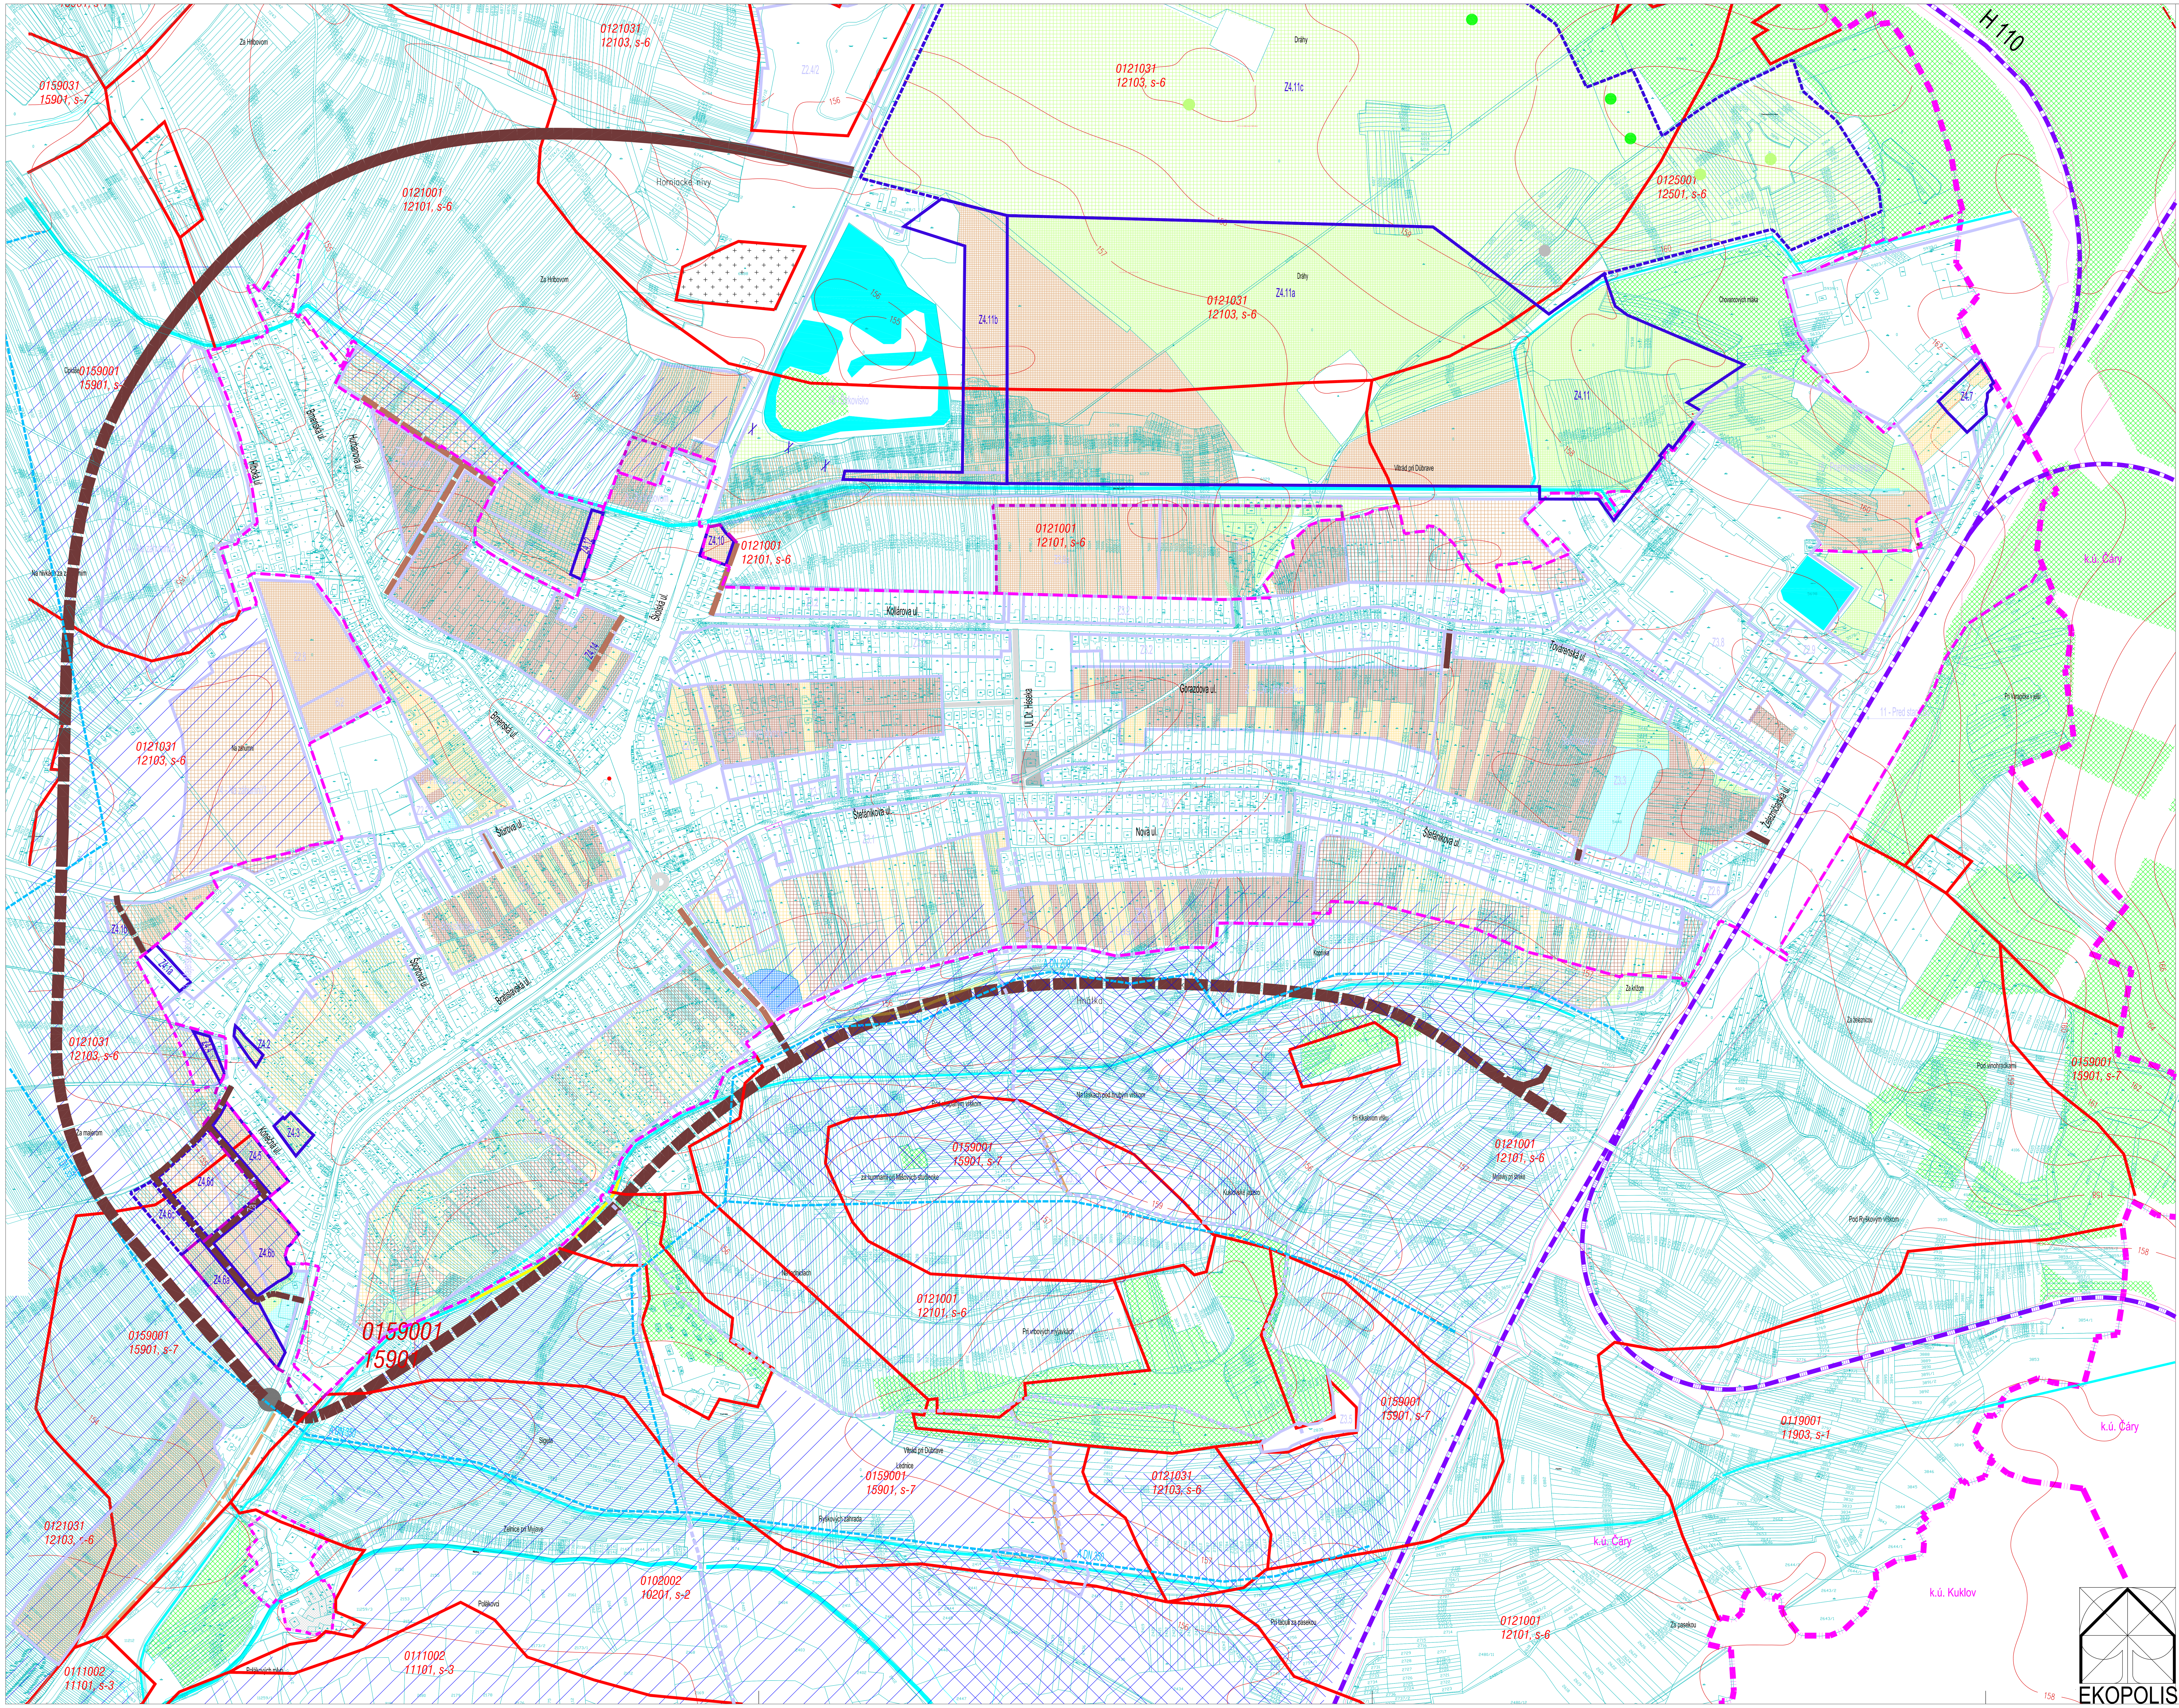

Územný plán obce Kúty
v znení neskorších zmien

Zmena 04/2022
B.08 Návrh odňatia PPF

legenda

stav	návrh	prognóza	
			Hranica katastrálneho územia obce
			Hranica zastavaného územia
			Vodné plochy a toky
			Vodný tok na preloženie
			Plochy krajinnej zelene - lesy a vysoká zeleň v krajine
	3-Lásky	3-Lásky	Hranica lokality a názov lokality plošného rozvoja - návrh
			Poľnohospodársky pôdny fond
0159001 15901, s-7			Hranice BPEJ Kód BPEJ a skupina BPEJ
			Odvodnenie
			Závlahy
			Závlahy a odvodnenie
			Závlahy - rúrová sieť
			Plochy záberu PPF - orná pôda v zastavanom území
			Plochy záberu PPF - záhrady
			Plochy záberu PPF - trvalé trávnaté porasty
			Plochy záberu PPF - zamokrená pôda
			Plochy záberu PPF - orná pôda skupiny 1 - 3 BPEJ
			Plochy záberu PPF - orná pôda skupiny 4 - 7 BPEJ
			Plochy záberu - zamokrená pôda / vodná plocha
			Plochy záberu PPF pod komunikácie - v zastavanom území
			Plochy záberu PPF pod komunikácie - na ornej pôde skupiny 1 - 3 BPEJ
			Plochy záberu PPF pod komunikácie - na ornej pôde skupiny 4 - 7 BPEJ
			Odvodňovací kanál Hnátka na likvidáciu
			Prekládka odvodňovacieho kanála ako súčasť výstavby obchvatu II/500

Zmena 04/2022

stav	návrh	prognóza	
	Z4.1	Z4.1	Hranica lokality a názov lokality plošného rozvoja - návrh
			Hranica zastavaného územia
			Plochy záberu PPF - orná pôda v zastavanom území
			Plochy záberu PPF - záhrady
			Plochy záberu PPF - trvalé trávnaté porasty
			Plochy záberu PPF - orná pôda skupiny 1 - 3 BPEJ
			Plochy záberu PPF - orná pôda skupiny 4 - 7 BPEJ
			Plochy záberu PPF pod komunikácie - v zastavanom území
			Plochy záberu PPF pod komunikácie - na ornej pôde skupiny 1 - 3 BPEJ
			Plochy záberu PPF pod komunikácie - na ornej pôde skupiny 4 - 7 BPEJ

EKOPOLIS - Ateliér architektúry, urbanizmu a územného plánovania
Vajnorská 98/J, 831 04 Bratislava
Tel./fax.: 02/20745115, Mobil: 0905628155, e-mail: zibrin.ekopolis@chello.sk

Názov úlohy:	ÚPN-O Kúty v znení neskorších zmien Zmena 04/2022		
Obstarávateľ:	Obec Kúty, Obecný úrad, Nám. Radlinského 981, 908 01 Kúty	Dátum: 05/2022	
Spracovateľ:	Ing.arch. Peter Zibrin, PhD., autorizovaný architekt		
Názov výkresu:	Návrh odňatia PPF	Č.výkr.: B.08	Mierka: 1:5 000