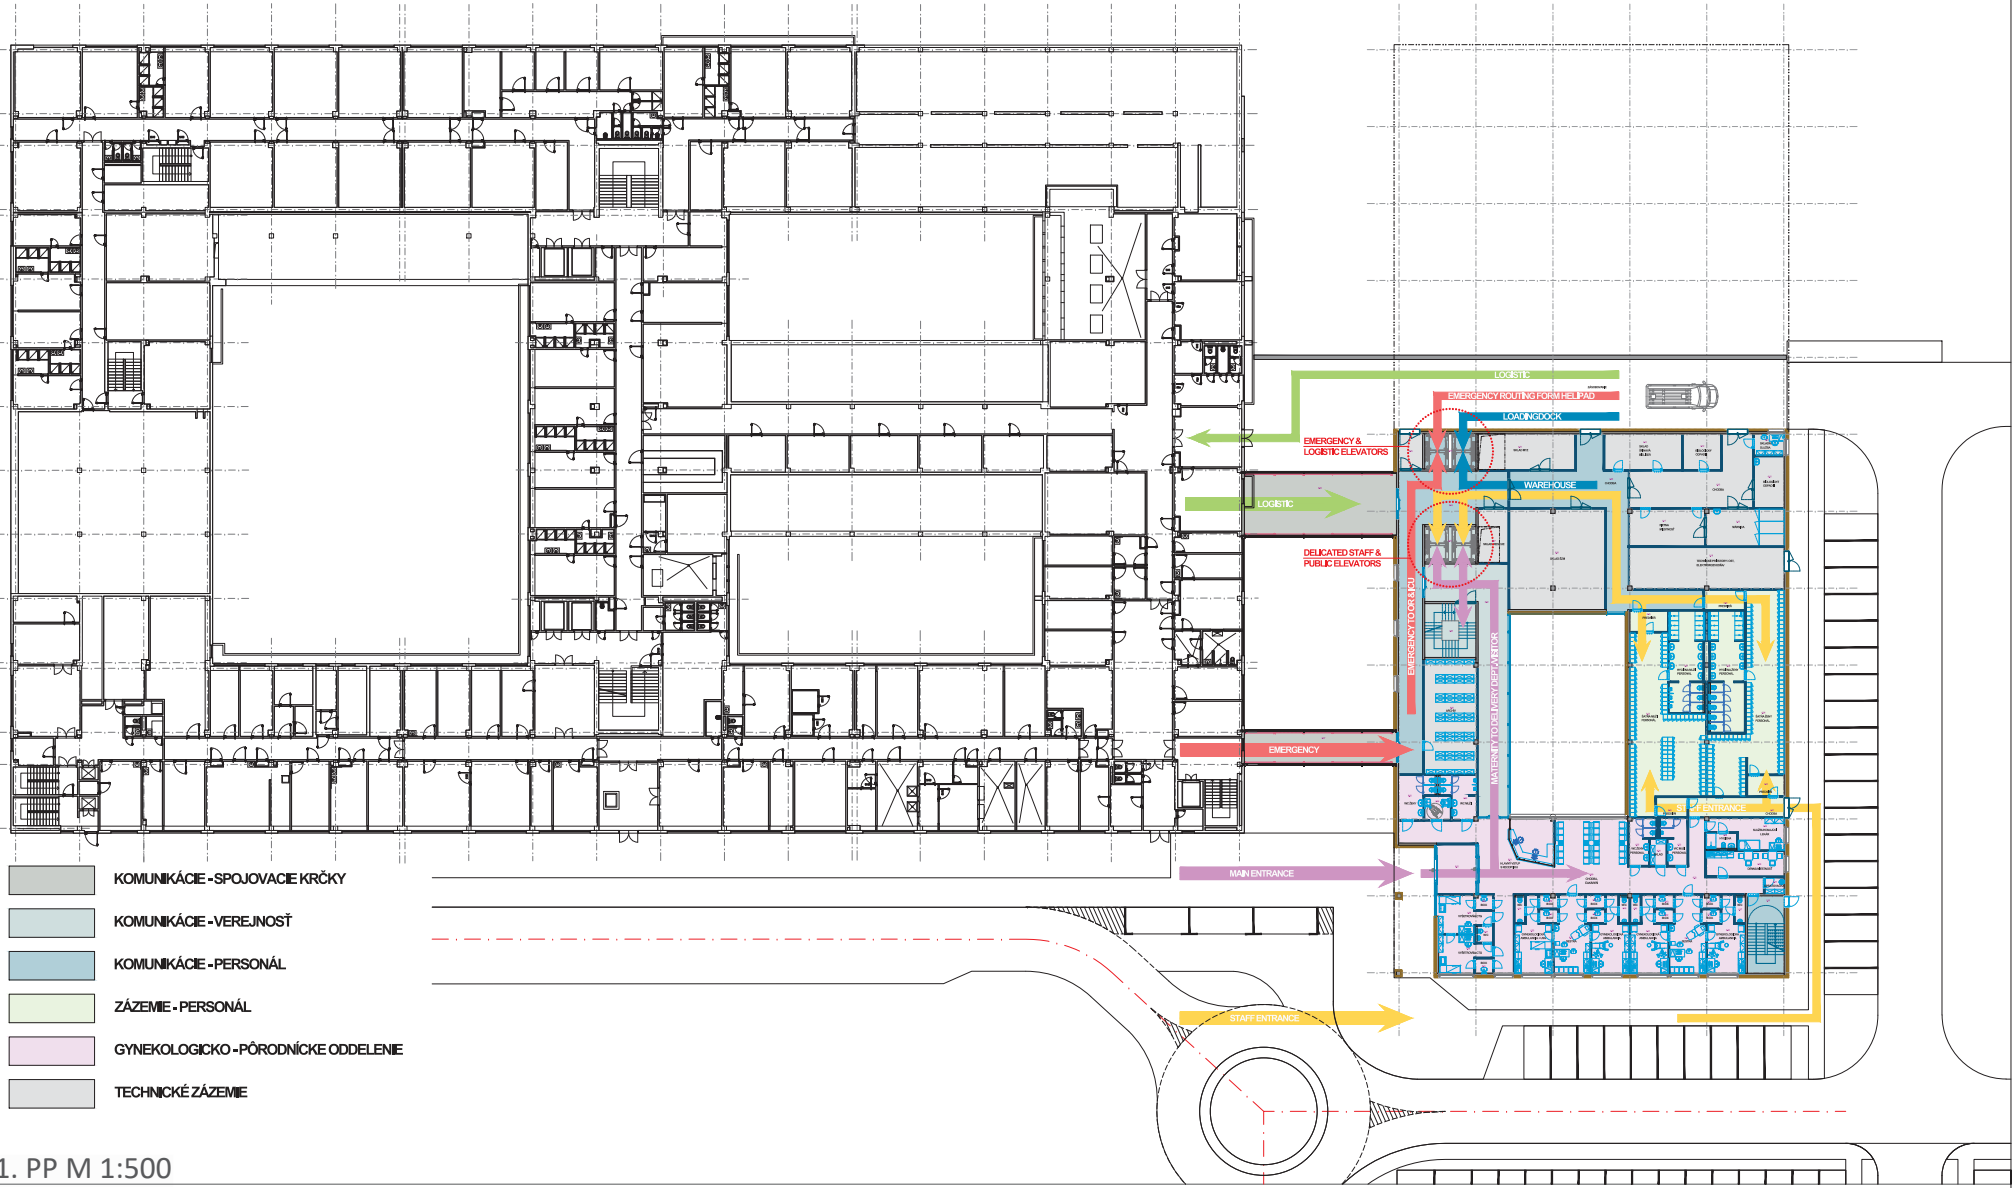



PÔDORYS 1. PP M 1:500