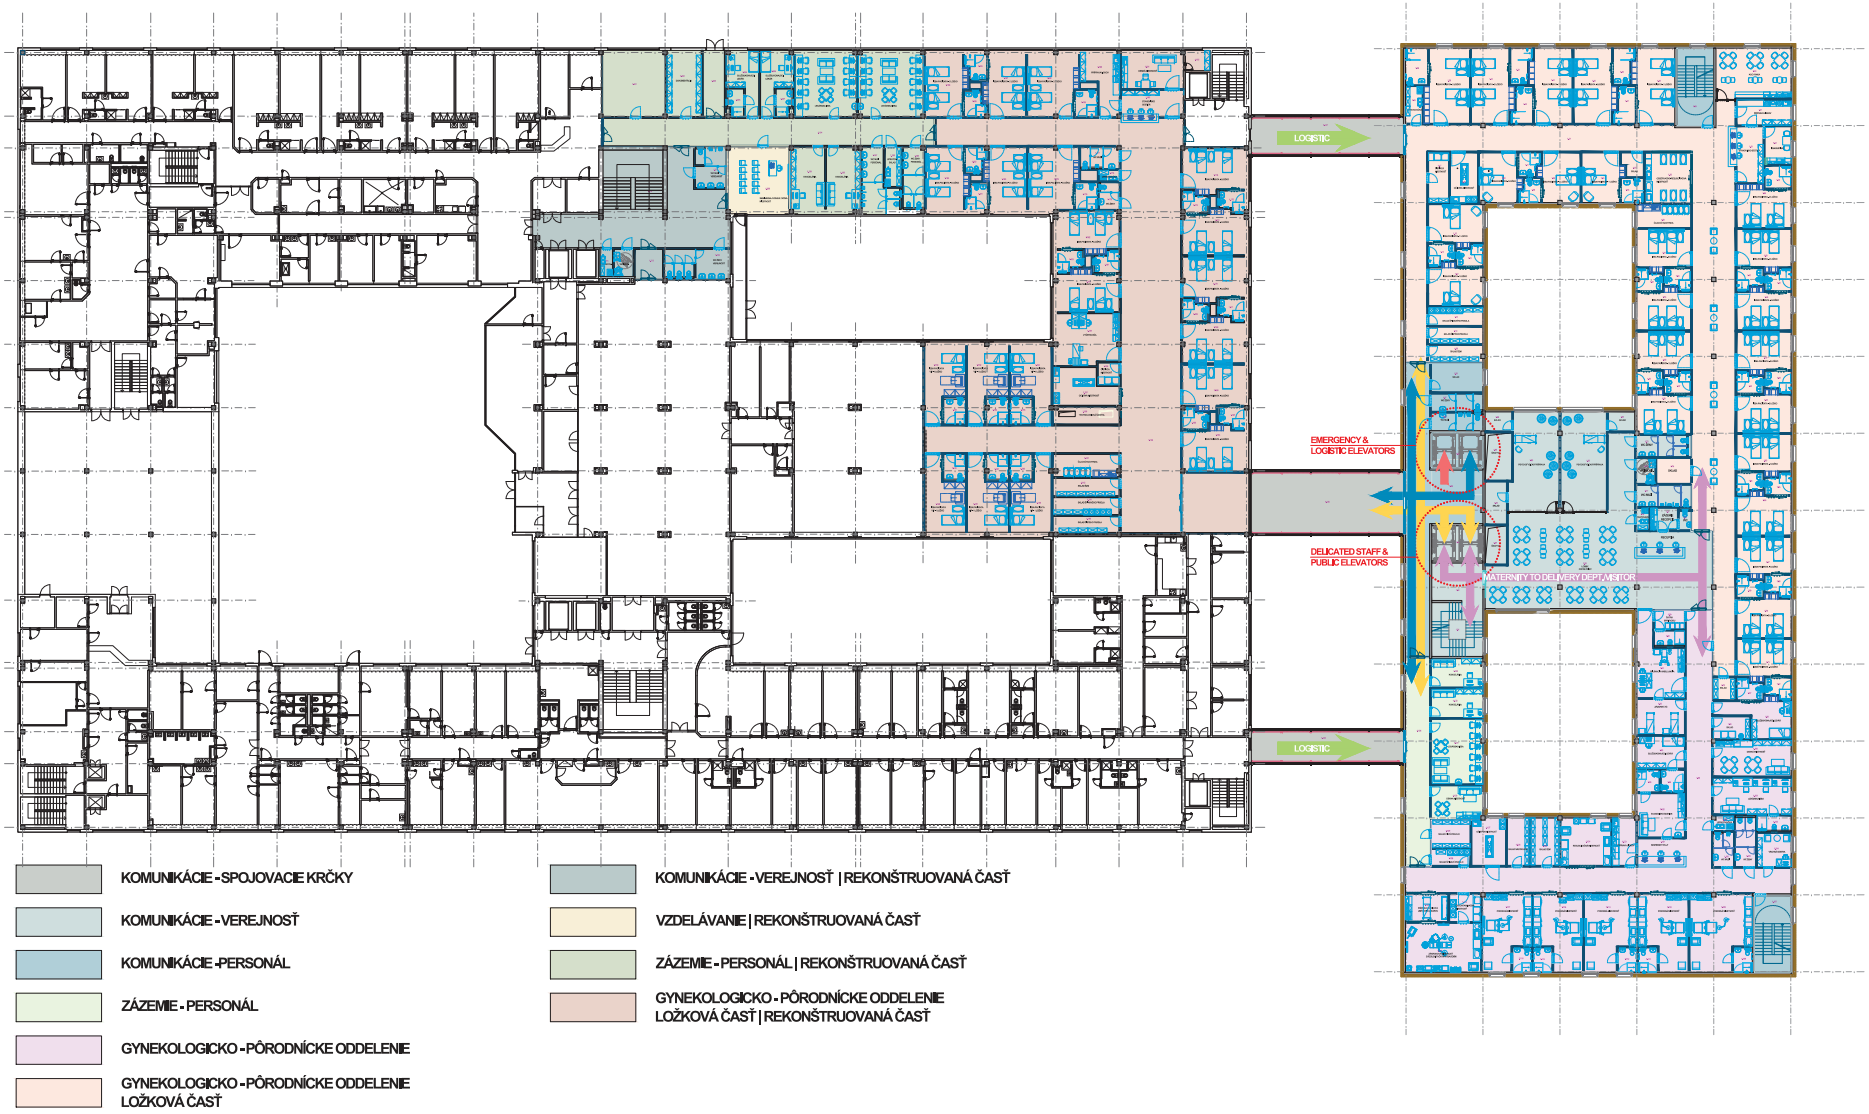

PÔDORYS 1. NP M 1:500