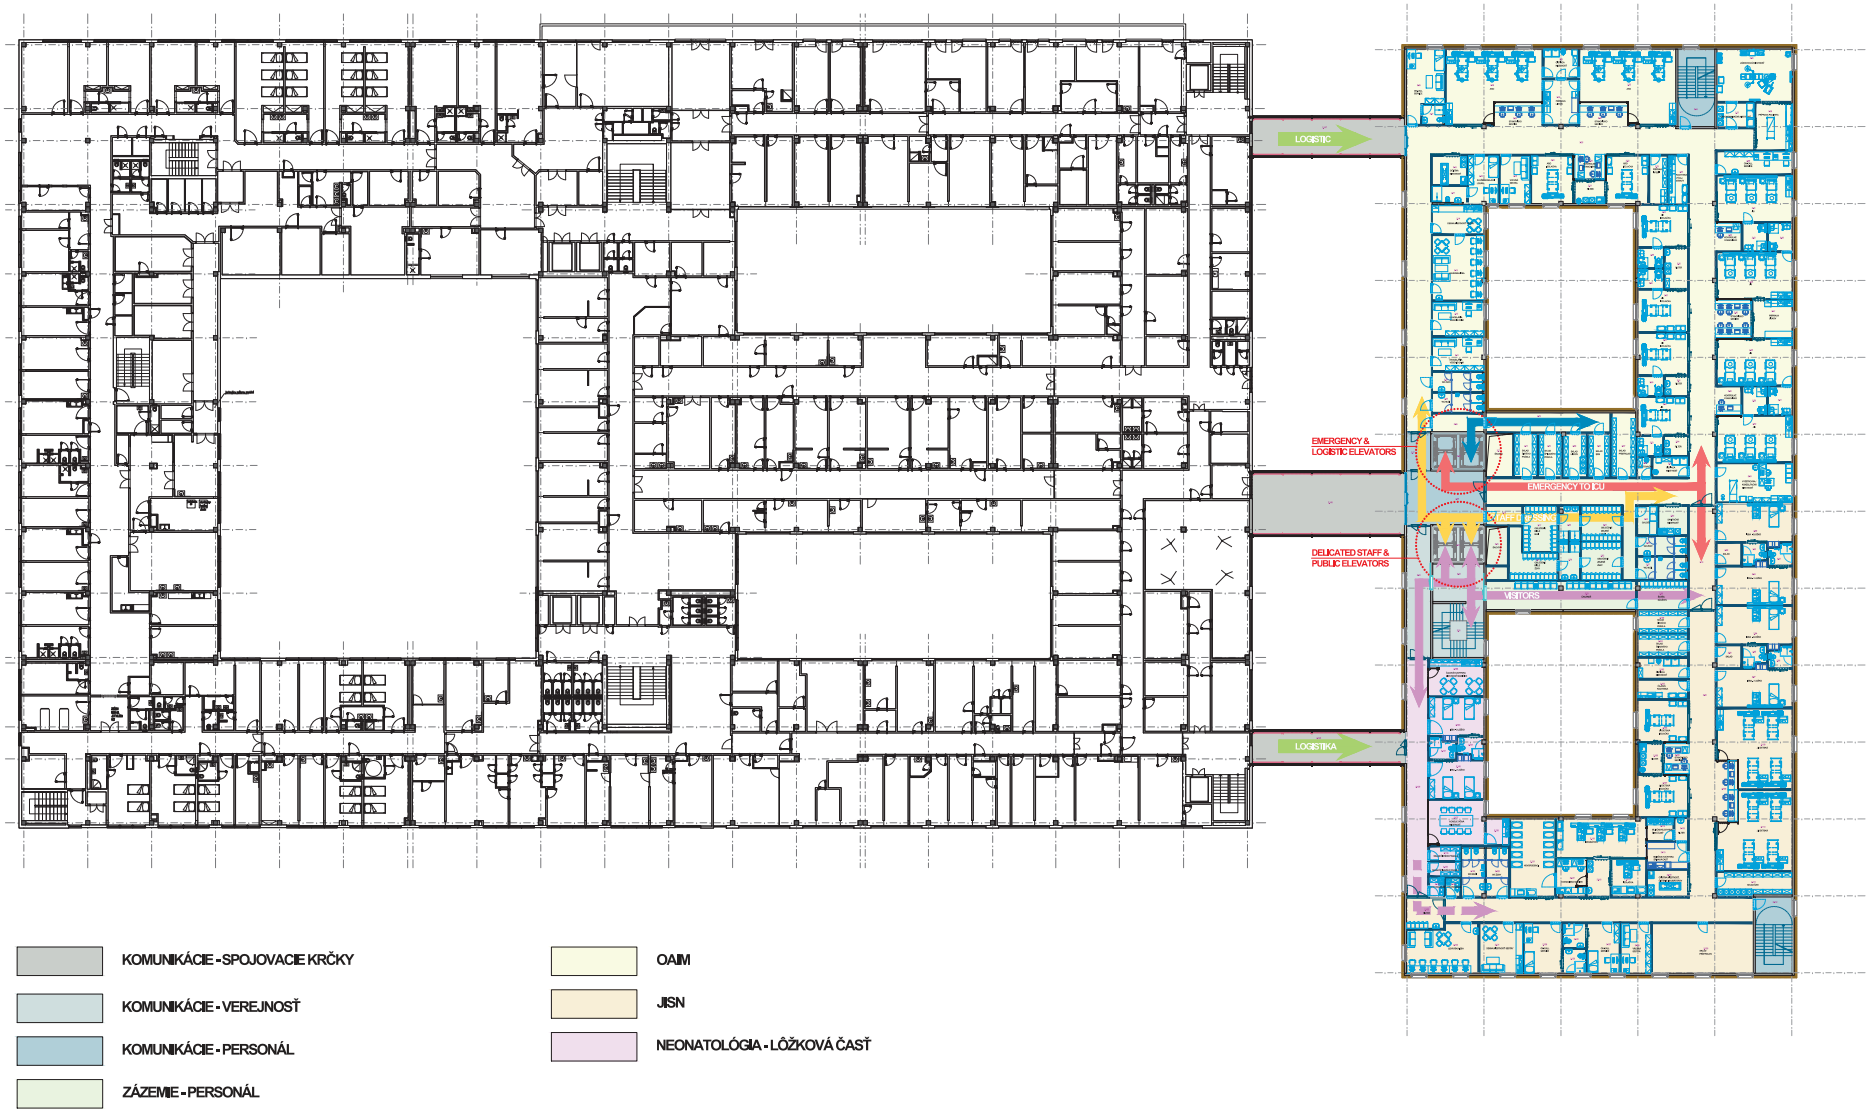

PÔDORYS 2. NP M 1:500