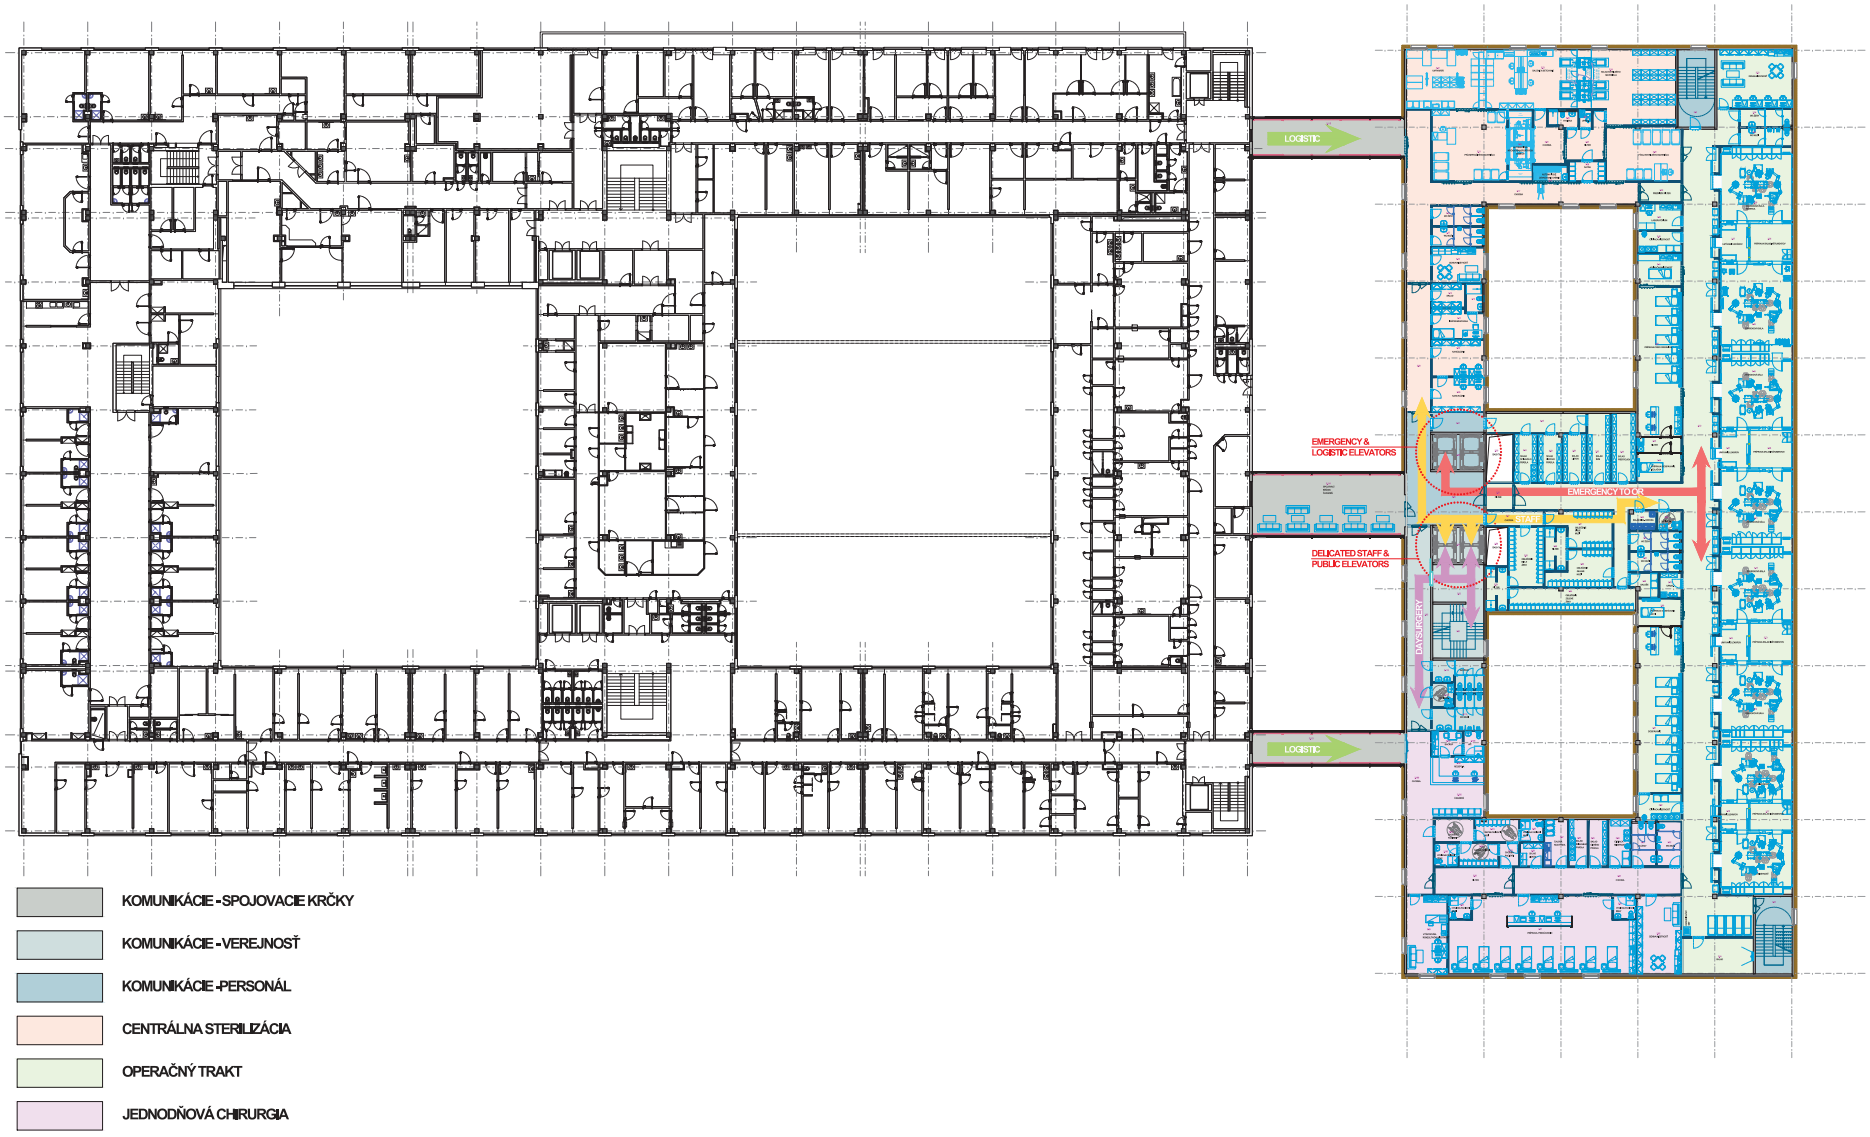

PÔDORYS 3. NP M 1:500