
PREHĽADNÁ SITUÁCIA M 1:500

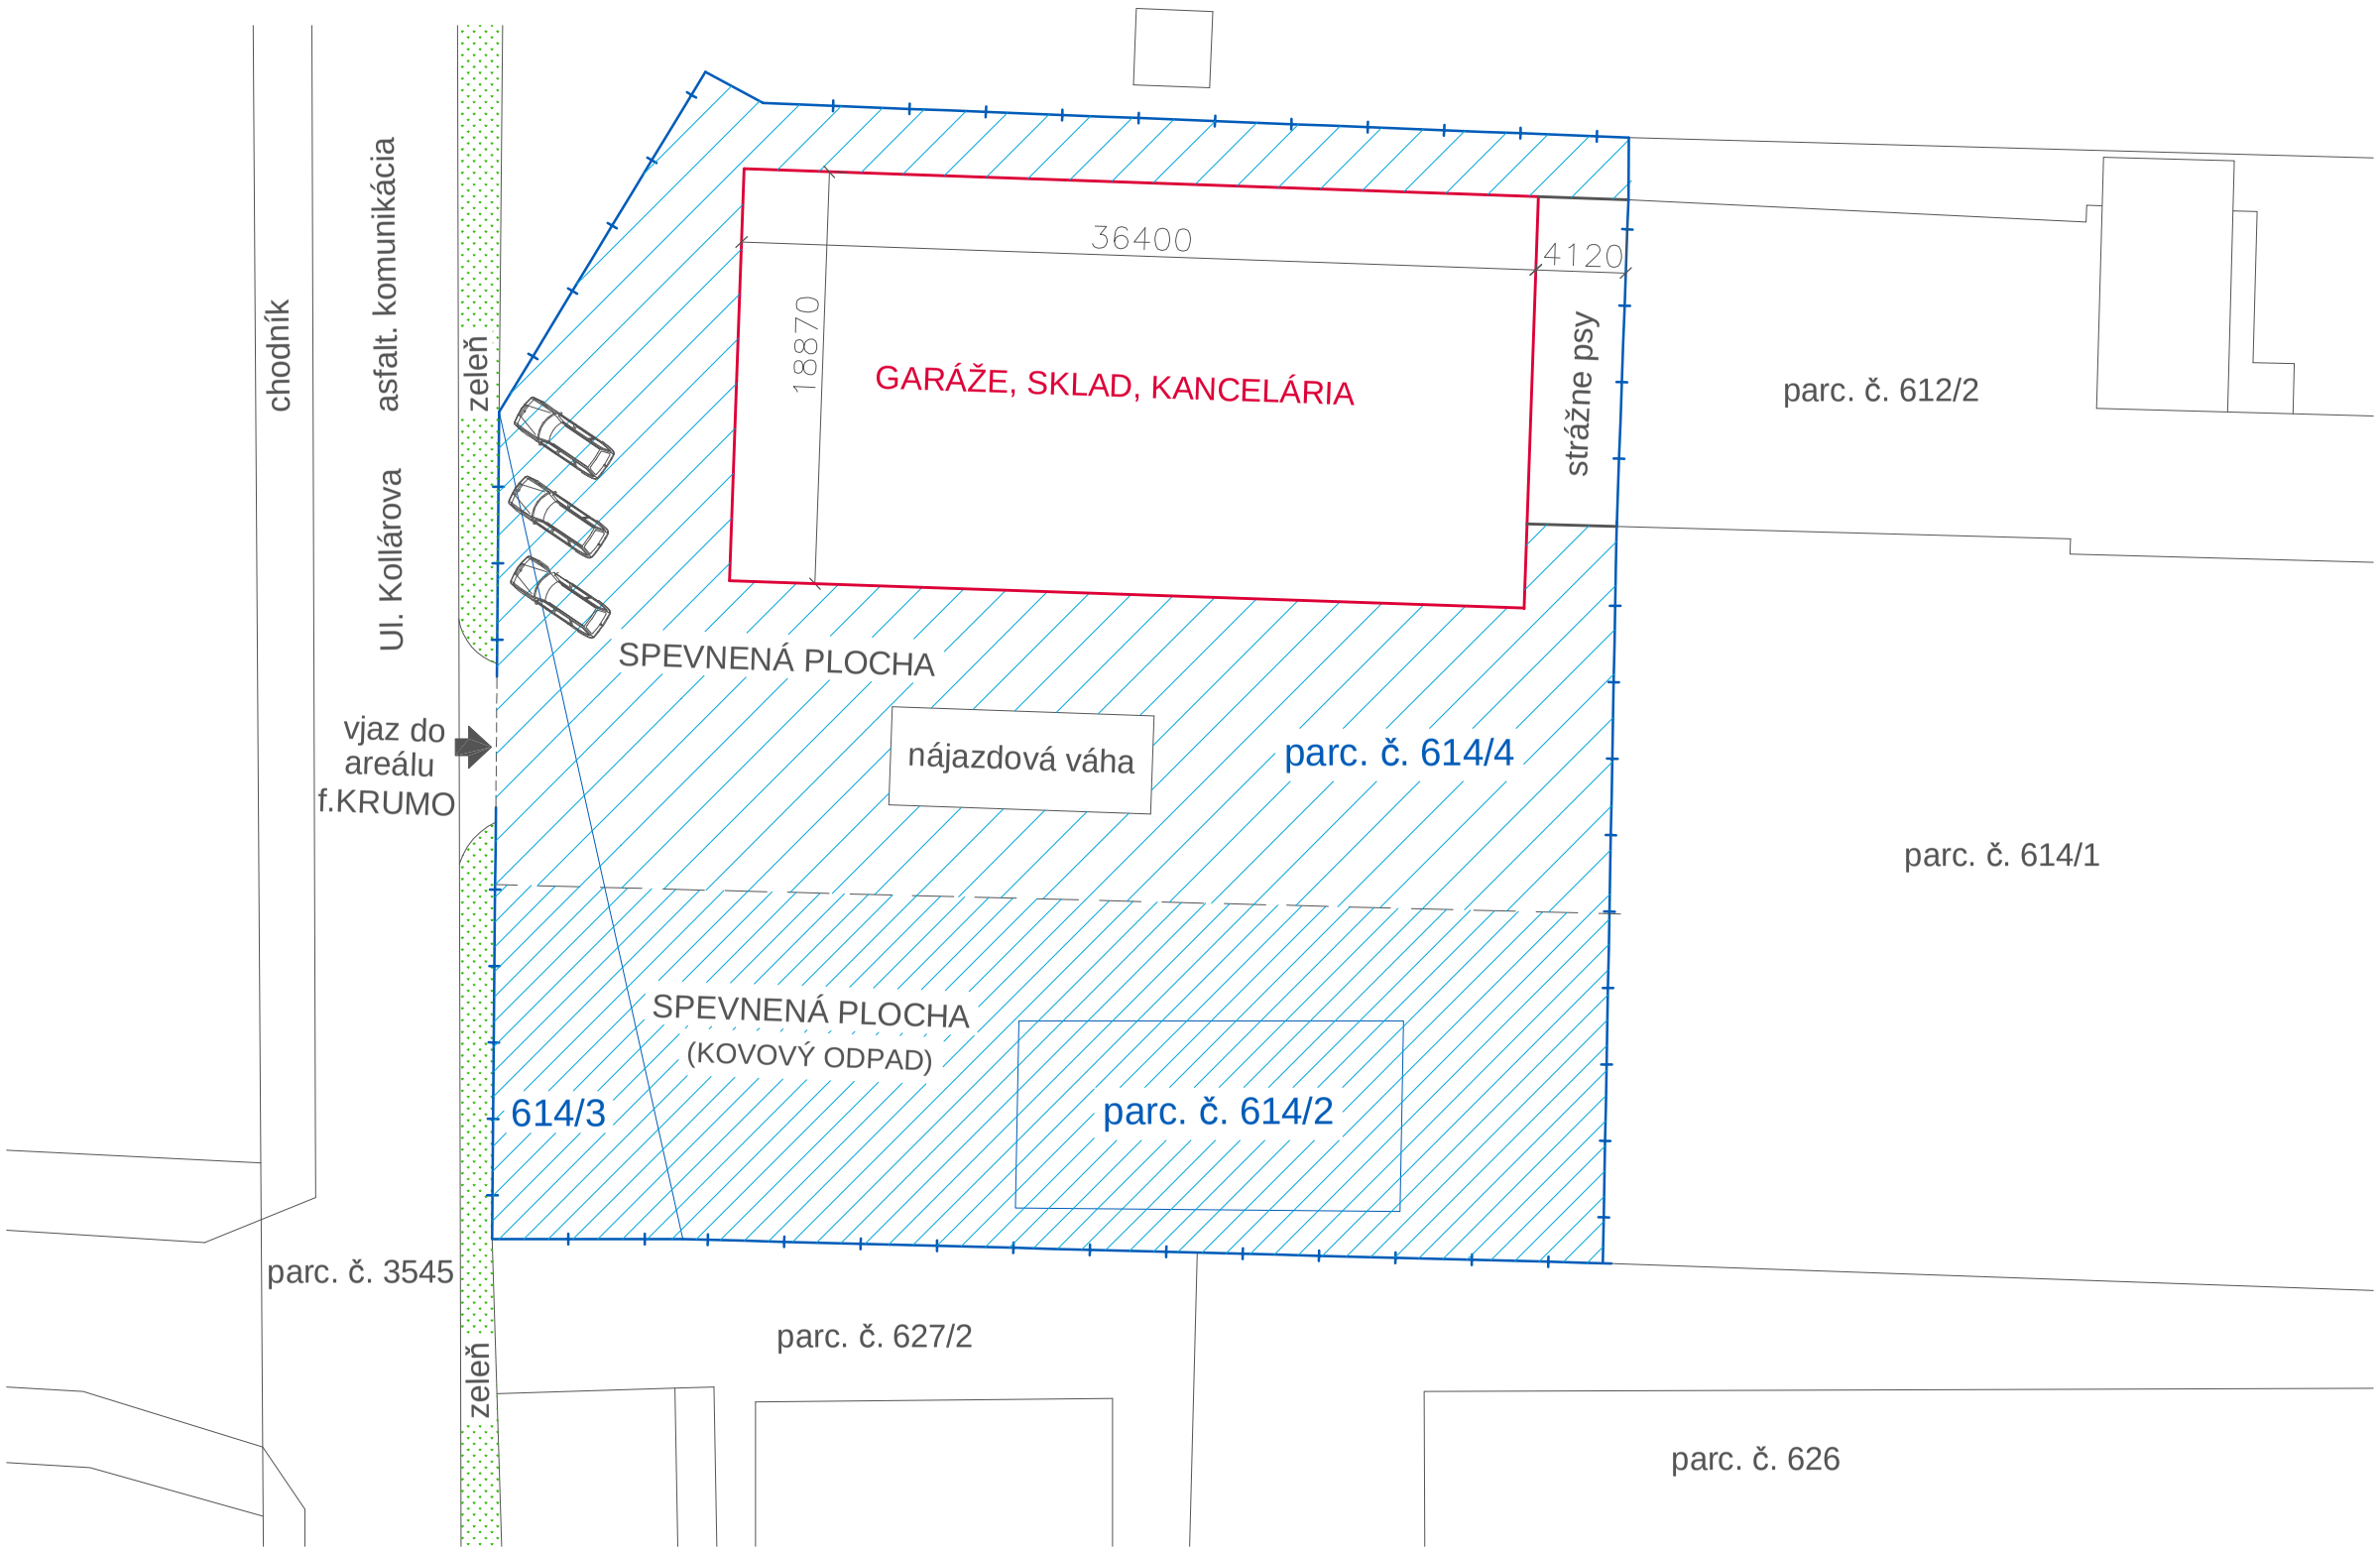

PDF created with pdfFactory Pro trial version www.pdffactory.com