


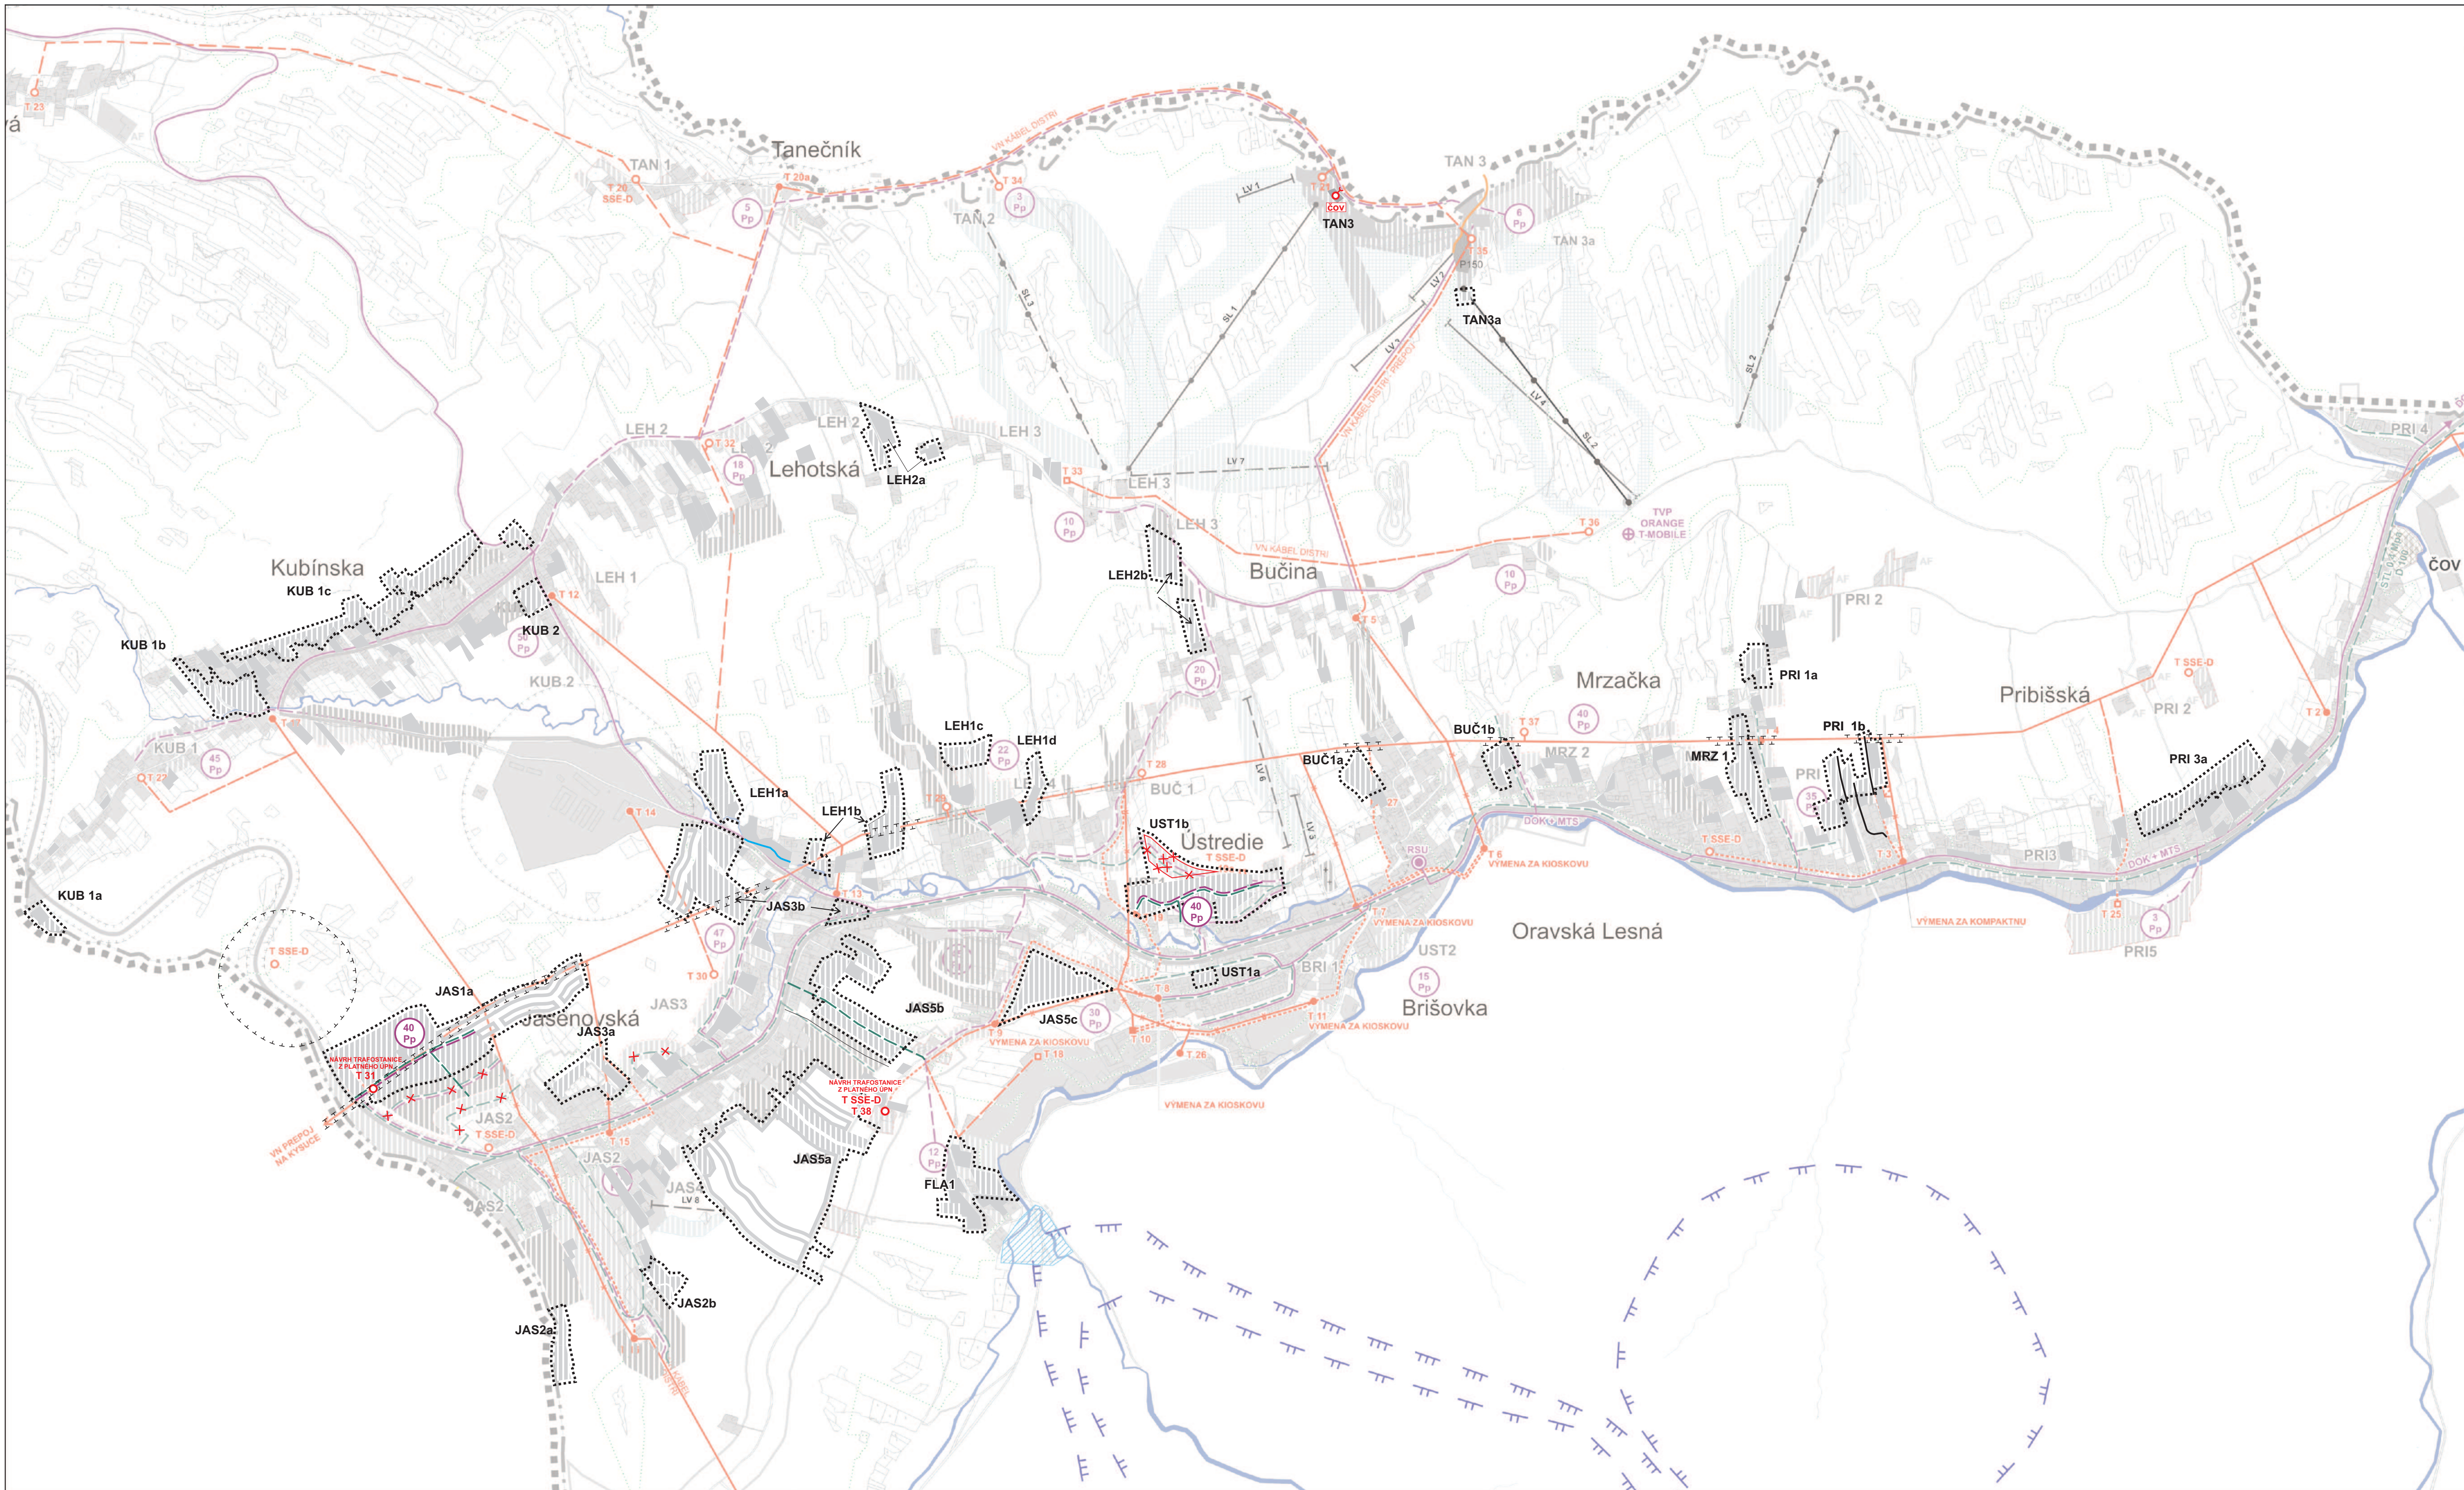

STAV	NÁVRH	VÝHLAD

SPRACOVATELIA ÚPN A URBANIZMU: ING.ARCH. PETER KRAJČ					
NÁZOV VÝKRESU: VÝKRES RIEŠENIA VEREJNÉHO TECHNICKÉHO VYBAVENIA ENERGETIKA A TELEKOMUNIKÁCIE					
NÁZOV DOKUMENTÁCIE: ÚZEMNÝ PLÁN OBCE ORAVSKÁ LESNÁ ZMENY A DOPLNKY č.3					ROK SPRACOVANIA 05/2022
DOPRAVA ING. R. TISO	ENERGETIKA TELEKOMUNIKÁCIE	PLYN TEPLO	VODNÉ HOSPODÁRSTVO	OCHRANA PRIRODY	POĽNOHOSP. PÓDA