


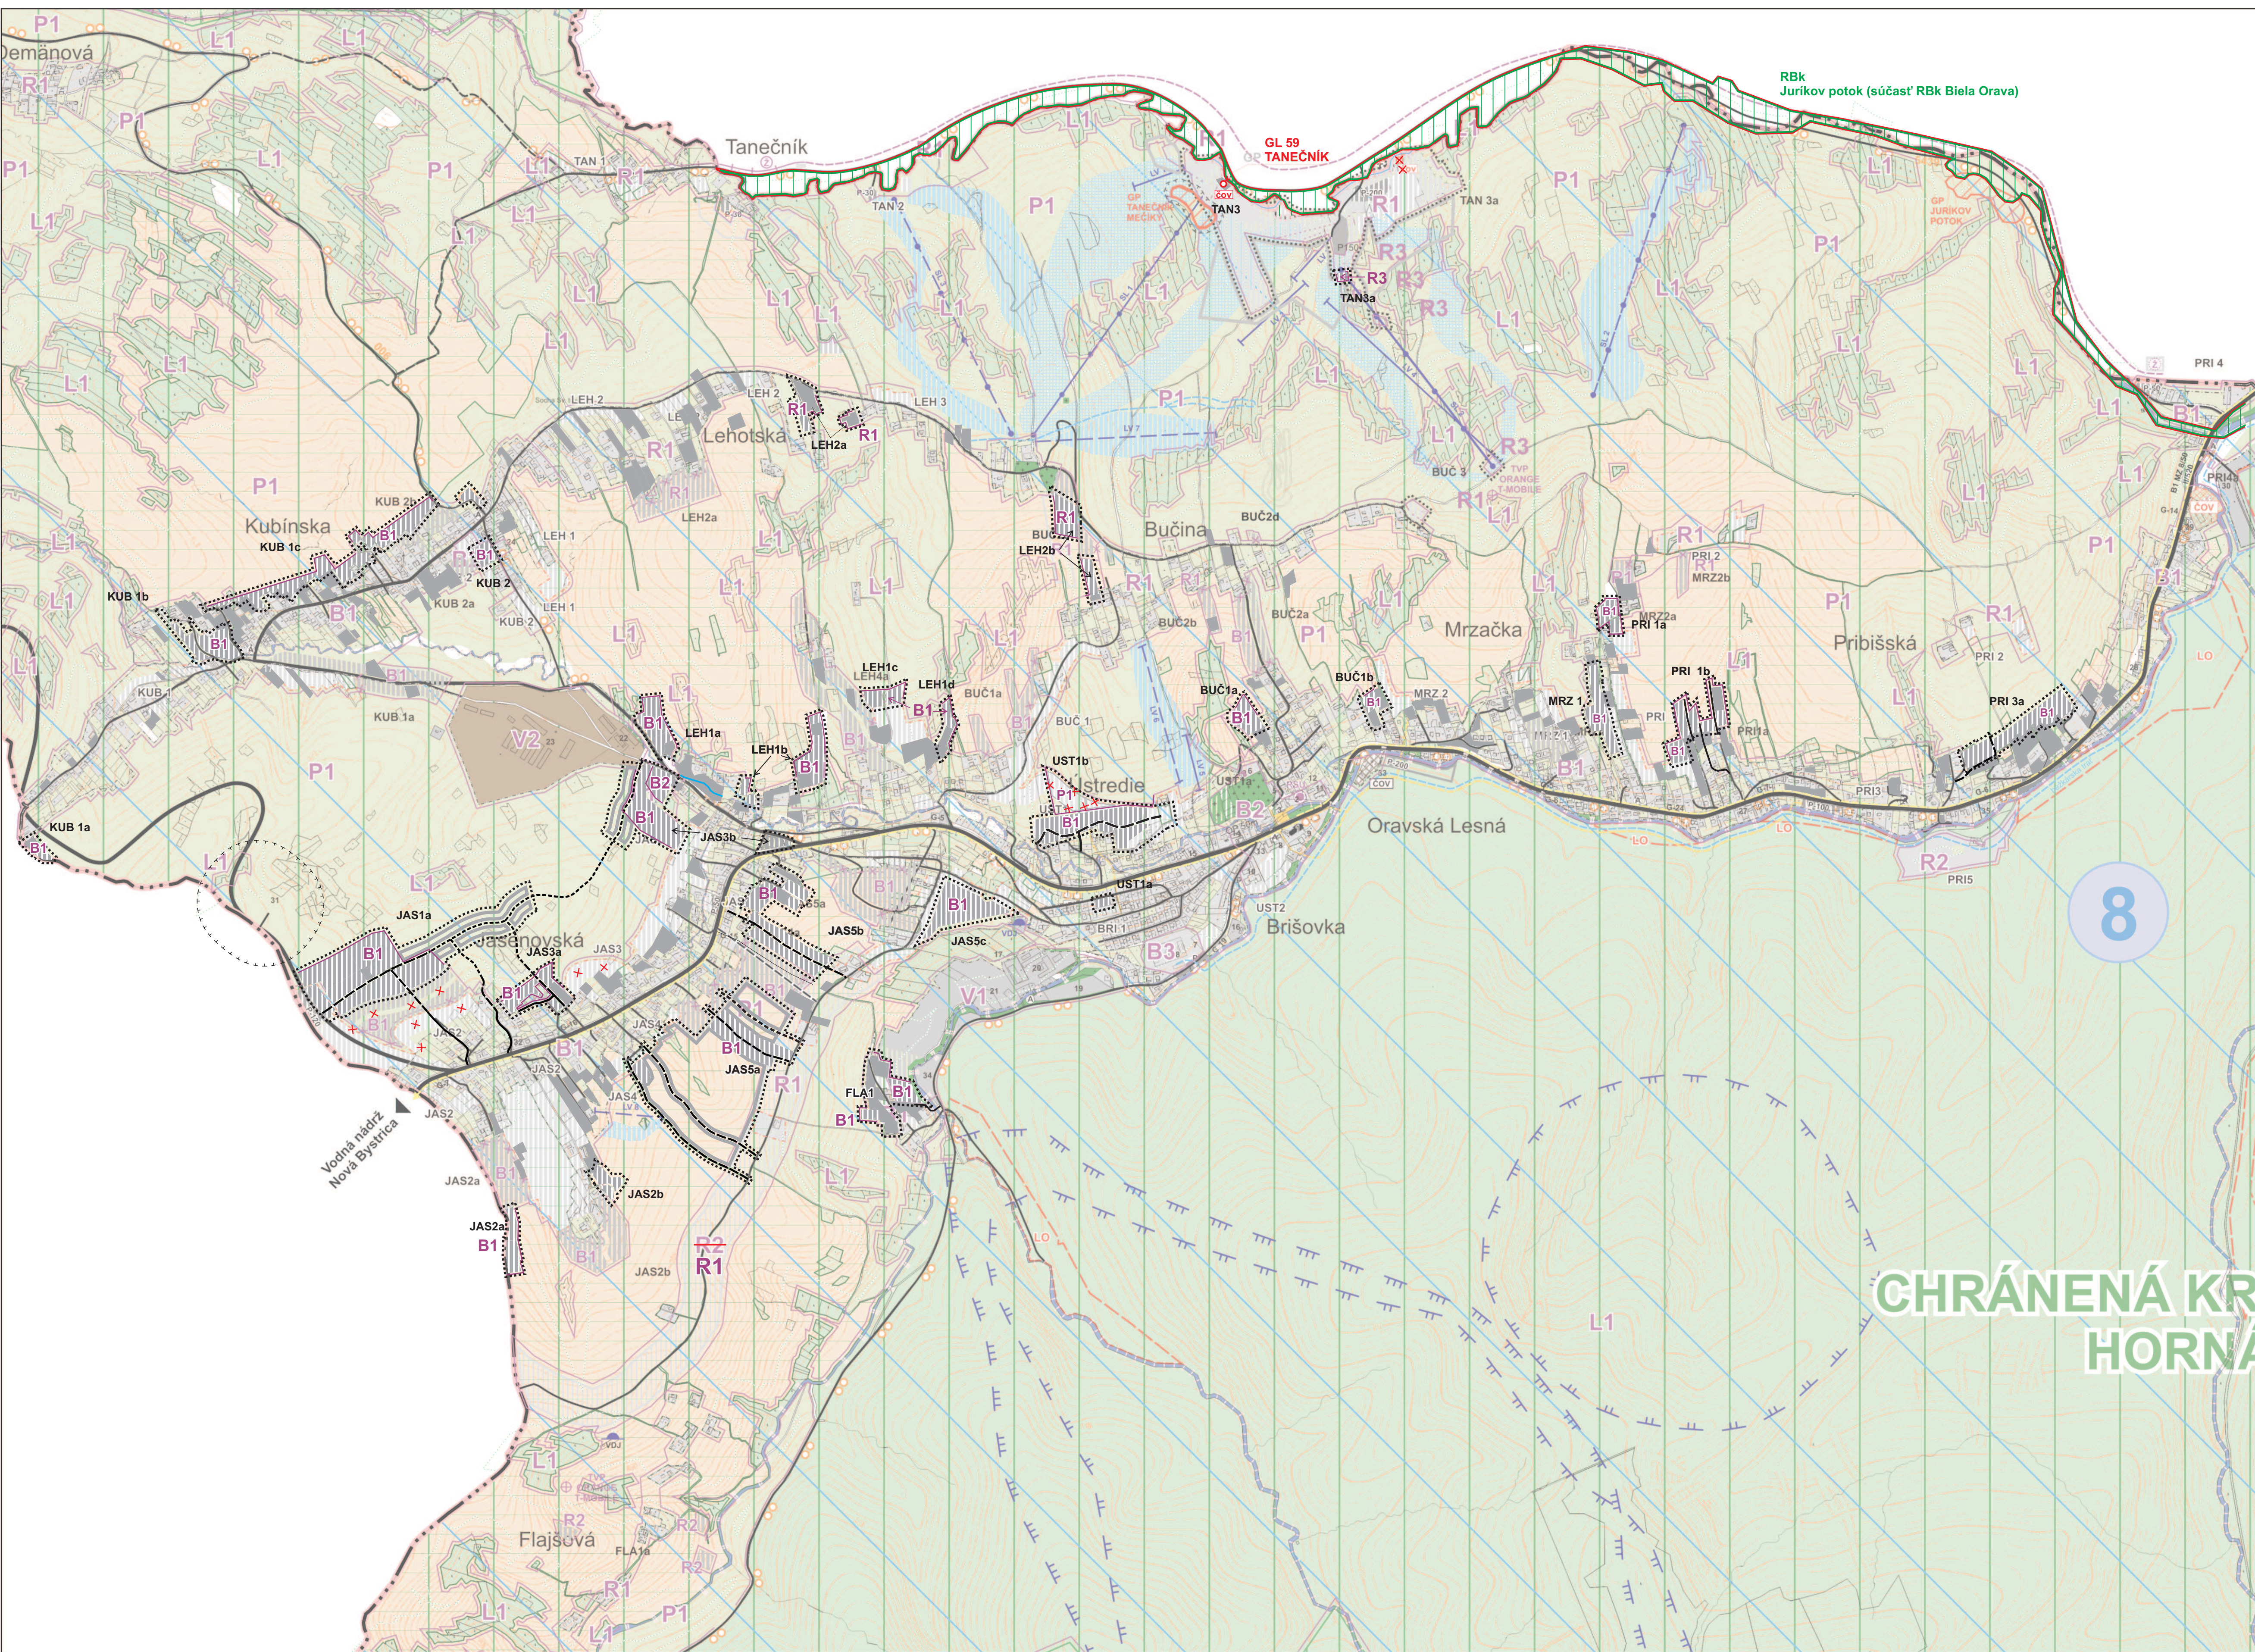

ZOZNAM OBČIANSKEJ VYBAVENOSTI

- 1 - RÍMSKOKATOLICKÝ KOSTOL SV. ANNY

2 - KULTÚRNY DOM

3 - OBECNÝ ÚRAD + POŠTA

4 - DOMOV DŮCHODCOV

5 - HOTEL TYRÁPOL

6 - DOM SMŮTKU

7 - VIACÚČELOVÁ ŠPORTOVÁ HALA (LADOVÁ PLOCHA)

8 - ZÁKLADNÁ ŠKOLA

9 - RÍMSKOKATOLICKÁ FARA

10 - MATERSKÁ ŠKOLA, LÉKAREŇ, OBUV - TEXTIL

11 - PREDAJNA POTRAVIN COOP JEDNOTA

12 - PENZION SEVERKA, RESTAURÁCIA

13 - PREDAJNÉ PRIESTORY

14 - ZDRAVOTNÉ STREDISKO

15 - PREDAJ TEXTILU

16 - VODÁRENSKÉ ZARIADENIE

17 - HVEZDAREN

18 - ŠPORTOVÝ AREÁL
- 19 - CRT ELECTRONIC

20 - ELEKTROVÝROBA AVEK

21 - EASTERN, KAMENÁRSTVO MIRANO, PÍLA, STRELNICA, DREVÓVÝROBA

22 - DREVÓVÝROBA - DREVODOM, MIX STAVEBNINY

23 - AREÁL POĽNOHOSPODÁRSKEHO DRUŽSTVA, DREVÓVÝROBA

24 - PREDAJNA POTRAVIN, POHOSTINSTVO

25 - ŠKOLA V PRÍRODE

26 - KAPLNKA

27 - PREDAJNA POTRAVIN

28 - STOLÁRSKA DIELŇA

29 - PREDAJNÝ SKLAD, STOLÁRSTVO

30 - LESY SLOVENSKEJ REPUBLIKY š.p. + PÍLA

31 - SALAŠ

32 - PREDAJNA POTRAVIN

33 - ČOV (STAV. PLÁNUJE SA JEJ ZRUŠENIE)

34 - BETONÁRKA

URBANISTICKÉ REGULATÍVY

- B1 - OBYTNÉ ÚZEMIE S PREVÁHOU BÝVANIA

B2 - OBYTNÉ ÚZEMIE S PREVÁHOU OBČIANSKEJ VYBAVENOSTI

B3 - OBYTNÉ ÚZEMIE S PREVÁHOU ŠPORTOVEJ VYBAVENOSTI

R1 - REKREAČNÉ ÚZEMIE - S PREVÁHOU INTENZÍVNEJ REKREAČNEJ ZÁSTAVBY

R2 - REKREAČNÉ ÚZEMIE - S PREVÁHOU EXTENZÍVNEJ (ROZPTÝLEJ) REKREAČNEJ ZÁSTAVBY

V1 - VÝROBNÉ ÚZEMIE S PREVÁHOU PRIEMYSELNEJ VÝROBY

V2 - VÝROBNÉ ÚZEMIE S PREVÁHOU POĽNOHOSPODÁRSKEJ VÝROBY

P1 - ÚZEMIE VOĽNEJ PREVÁŽNE POĽNOHOSPODÁRSKEJ KRAJINY

L1 - ÚZEMIE VOĽNEJ LESNEJ KRAJINY

L2 - ÚZEMIE VOĽNEJ LESNEJ KRAJINY S 3° OCHRANY PRÍRODY

R3 - REKREAČNÉ ÚZEMIE - S PREVÁHOU INTENZ. REKREAČ. ZÁSTAVBY S DŮRAZOM NA TECHN. VYB. LYŽ. STREDISKA
- BIOCENTRÁ NADREGIONÁLNEHO VÝZNAMU

NRBc - PARÁČ

BIOKORIDOR NADREGIONÁLNEHO VÝZNAMU

NRBk - HREBEŇOVÁ ČASŤ ORAVSKEJ MAGURY

BIOKORIDOR REGIONÁLNEHO VÝZNAMU

RBk - RIEKA BIELA ORAVA
- RBk - EKOTÓN LEŠA A POĽNOHOSP. PŮDY


MBk - MIESTNE PO TOKY

GENOFONDOVÉ PLOCHY

TANEČNÍK - RAŠELINISKOVE LÚKY

JURÍKOV POTOK - KOMPLEX RAŠELIN, LÚK

STAV	NÁVRH	VÝHLAD	
			HRANICA RIEŠENÉHO ÚZEMIA
			HRANICA KATASTRÁLNEHO ÚZEMIA
			HRANICA INTRAVILÁNU K 1.1.1990
			HRANICA ZASTAVANÉHO ÚZEMIA
			HRANICA OCHRANNÝCH PÁSEM VŠETKÝCH DRUHŮV
			OCHRANNÉ PÁSMO LEŠA
			PAMIATKOVO CHRÁNENÉ OBJEKTY
			ZASTAVANÉ PLOCHY A OBJEKTY
			ZASTAVANÉ PLOCHY VÝROBY A TECHNICKEJ VYBAVENOSTI
			ZASTAVANÉ PLOCHY V ROZPTYLE
			POĽNOHOSPODÁRSKY DVOR, FARMA
			ORNÁ PŮDA
			TRVALÉ TRÁVNE PORASTY (LÚKY, PASIENKY)
			LEŠY
			VEREJNÁ ZELENÁ A BREHOVÉ PORASTY
			CINTORÍN
			ŽELEZIČNÁ STANICA
			ŽELEZIČNICA
			ZBERNÁ KOMUNIKÁCIA FUNKČNEJ TRIEDY B1
			ZBERNÁ KOMUNIKÁCIA FUNKČNEJ TRIEDY B3
			VÝZNAMNÉ OBSLUŽNÉ KOMUNIKÁCIE C3
			OZNAČENIE FUNKČNEJ TRIEDY A KATEGÓRIE KOMUNIKÁCIE
			HLAVNÉ PEŠIE TRASY
			HLAVNÉ PEŠIE PRIESTRANSTVO
			CYKLOTRASY
			PARKOVISKÁ
			GARÁŽE
			AUTOBUSOVÉ ZASTÁVKY
			TRASA SEDAČKOVEJ LANOVKY
			TRASA LYŽIARSKÉHO VLEKU
			BEŽKÁRSKE TRASY
			LYŽIARSKÉ ZIAZDOVKY
			VN 22 KV VEDENIE, ZÁVESNÝ KÁBEL DISTRI (OP VN 10 m, ZAVES. KÁBEL 1,1m)
			VN KÁBEL V ZEMI (OP 1 m)
			VEDENIA NA ZRUŠENIE, JAVY NA ZRUŠENIE, NEPLATNÉ ÚDAJE
			TRAFOSTANICA (STĽPOVÁ, MUROVANÁ, KIOSKOVÁ, KOMPAKTNÁ), (OP 10 m)
			DIGITÁLNA ÚSTREDNÁ RSU, POŠTA
			TV PREKRÝVAČ, VYSIELAČ MOBILNÝCH SIETÍ
			ČISTIAREŇ ODPADOVÝCH VŮD
			VODOJEM
			VODNÉ ZDROJE
			BIOKORIDOR REGIONÁLNEHO VÝZNAMU
			BIOKORIDOR MIESTNEHO VÝZNAMU
			OCHRANNÉ LEŠY
			NAVROVANÉ CHRÁNENÉ VTÁČIE ÚZEMIE
			CHRÁNENÁ KRAJINNÁ OBLASŤ - ZÓNA D - II° OCHRANY
			CHRÁNENÁ KRAJINNÁ OBLASŤ - ZÓNA C - III° OCHRANY
			BIOCENTRUM NADREGIONÁLNEHO VÝZNAMU
			PHO VODNÝCH ZDROJOV II°
			PHO VODNÝCH ZDROJOV III°
			GENOFONDOVÉ PLOCHY
			OZNAČENIE OBČIANSKEJ VYBAVENOSTI
			URBANISTICKÉ REGULATÍVY (REKREAČNÉ ÚZEMIE)
			HRANICE URBANISTICKÝCH REGULATÍVOV
			ZMENA OBHOSPODÁROVANIA ORNEJ PŮDY NA TTP PRI SKLONE NAD 7°
			BIOKORIDOR REGIONÁLNEHO VÝZNAMU

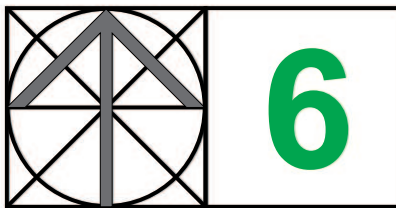

SPRACOVATEĽA ÚPN A URBANIZMU: ING.ARCH. PETER KRAJČ				
NÁZOV VÝKRESU: VÝKRES OCHRANY PRÍRODY A TVORBY KRAJINY VRÁTANE PRVKOV ÚSES				
NÁZOV DOKUMENTÁCIE: ÚZEMNÝ PLÁN OBCE ORAVSKÁ LESNÁ ZMENY A DOPLNKY č.3			ROK SPRACOVANIA 05/2022	
			MIERKA 1:10 000	
DOPRAVA ING. R. TISO	ENERGETIKA TELEKOMUNIKÁCIE	PLYN TEPLO	VODNÉ HOSPODÁRSTVO	OCHRANA PRÍRODY