


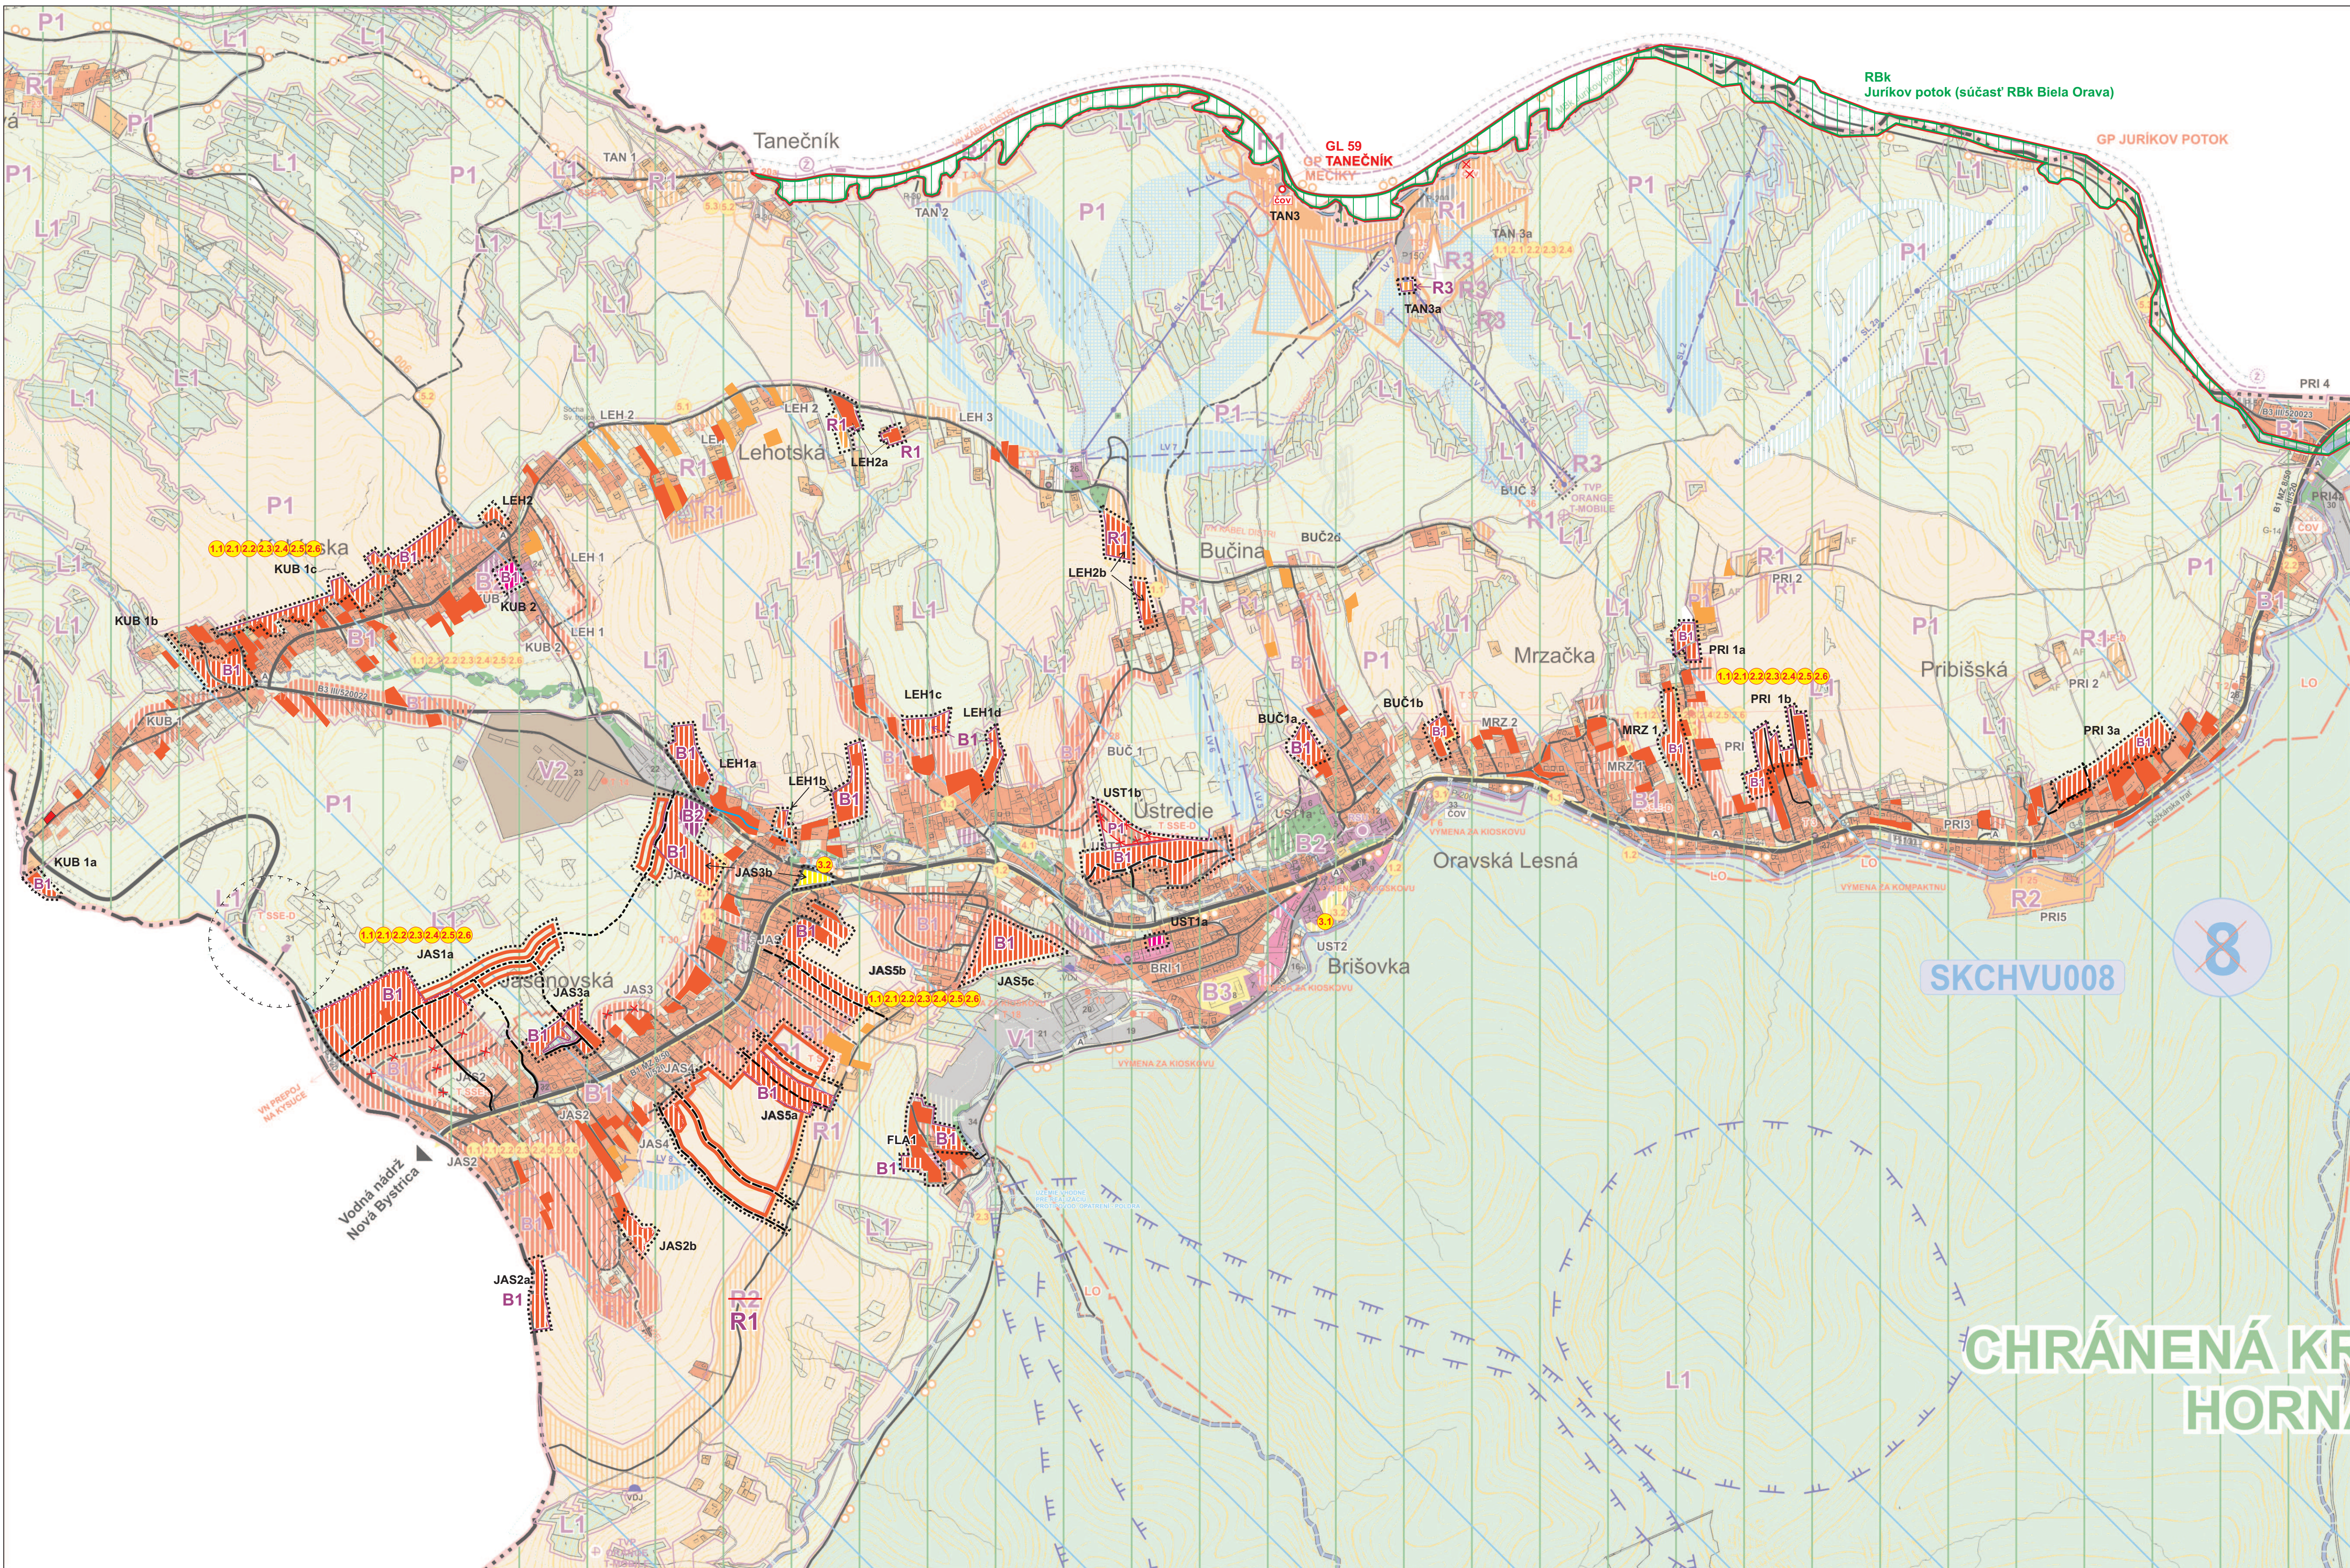

URBANISTICKÉ REGULATÍVY

R3 - REKREAČNÉ ÚZEMIE - S PREVAHOU INTENZÍVNEJ REKREAČNEJ ZÁSTAVBY Z DÓRAZOM NA TECHNICKÉ VYBAVENIE ZÁZEMIA LYŽIARSKÉHO STREDISKA

URBANISTICKÉ REGULATÍVY

B1 - OBYTNÉ ÚZEMIE S PREVAHOU BÝVANIA
B2 - OBYTNÉ ÚZEMIE S PREVAHOU OBYČIANSKEJ VYBAVENOSTI
R1 - REKREAČNÉ ÚZEMIE - S PREVAHOU INTENZÍVNEJ REKREAČNEJ ZÁSTAVBY
R2 - REKREAČNÉ ÚZEMIE - S PREVAHOU EXTENZÍVNEJ (ROZPTYLENEJ) REKREAČNEJ ZÁSTAVBY
V1 - VÝROBNÉ ÚZEMIE S PREVAHOU PRIEMYSELNEJ VÝROBY
V2 - VÝROBNÉ ÚZEMIE S PREVAHOU POĽNOHOSPODÁRSKEJ VÝROBY
P1 - ÚZEMIE VOĽNEJ PREVAŽNE POĽNOHOSPODÁRSKEJ KRAJINY
L1 - ÚZEMIE VOĽNEJ LESNEJ KRAJINY
L2 - ÚZEMIE VOĽNEJ LESNEJ KRAJINY S 3° OCHRANY PRIRODY

ZOZNAM OBYČIANSKEJ VYBAVENOSTI

- 1 - RÍMSKOKATOLICKÝ KOSTOL SV. ANNY
- 2 - KULTÚRNY DOM
- 3 - OBEČNÝ ÚRAD + POŠTA
- 4 - DOMOV DŮCHODCOV
- 5 - HOTEL TYRAPOL
- 6 - DOM SMUTKU
- 7 - VIACÚČELOVÁ ŠPORTOVÁ HALA (LADOVÁ PLOCHA)
- 8 - ZÁKLADNÁ ŠKOLA
- 9 - RÍMSKOKATOLICKÁ FARA
- 10 - MATERSKÁ ŠKOLA, LEKÁREŇ, OBUV - TEXTIL
- 11 - PREDAJNÁ POTRAVIN COOP JEDNOTA
- 12 - PENZION SEVERKA, RESTAURÁCIA
- 13 - PREDAJNÉ PRIESTORY
- 14 - ZDRAVOTNÉ STREDISKO
- 15 - PREDAJ TEXTILU
- 16 - VODÁRENSKÉ ZARIADENIE
- 17 - HVEZDAREN
- 18 - ŠPORTOVÝ AREÁL
- 19 - CRT ELECTRONIC
- 20 - ELEKTROVÝROBA VEX
- 21 - EASTERN, KAMENÁRSTVO MIRANO, PILA, STRELNICA, DREVÝVÝROBA
- 22 - DREVÝVÝROBA - DREVODOM, MIX STAVEBNINY
- 23 - AREÁL POĽNOHOSPODÁRSKEHO DRUŽSTVA, DREVÝVÝROBA
- 24 - PREDAJNÁ POTRAVIN, POHOSTINSTVO
- 25 - ŠKOLA V PRIRODE
- 26 - KAPLINKA
- 27 - PREDAJNÁ POTRAVIN
- 28 - STOLÁRSKA DIELNA
- 29 - PREDAJNÝ SKLAD, STOLÁRSTVO
- 30 - LESY SLOVENSKEJ REPUBLIKY š.p. + PILA
- 31 - SALAS
- 32 - PREDAJNÁ POTRAVIN
- 33 - ČOV (STAV, PLÁNUJE SA JEJ ZRUŠENIE)
- 34 - BETONÁRKA

BIOCENTRÁ NADREGIONÁLNEHO VÝZNAMU
NRBc - PARÁČ

BIOKORIDOR NADREGIONÁLNEHO VÝZNAMU
NRBc - HREBENOVÁ ČASŤ ORAVSKEJ MAGURY

BIOKORIDOR REGIONÁLNEHO VÝZNAMU
RBK - RIEKA BIELA ORAVA

VEREJNOPROSPEŠNÉ STAVBY

1. pre dopravu
- 1.1. výstavba a rekonštrukcia miestnych obslužných a zberných komunikácií vrátane verejných parkovísk, mostov, dopravného značenia, terénnych a sadových úprav
- 1.2. výstavba a stavebné úpravy chodníkov a verejných priestranstiev obce
- 1.3. vybudovanie zastávok hromadnej dopravy s prístreškami
2. pre technickú vybavenosť
- 2.1. rozšírenie rozvodov vody vrátane realizácie nových vodných zdrojov a zariadení súvisiacich so zásobovaním vodou
- 2.2. rozšírenie rozvodov kanalizácie a všetkých stavieb týkajúcich sa odkaňovania obce
- 2.3. odvedenie dažďových vôd a protipovodňové opatrenia
- 2.4. prekládky, rozšírenie a rekonštrukcia elektrických rozvodov VN vrátane transformačných staníc
- 2.5. verejné osvetlenie a rozvod obecného rozľahu
- 2.6. stavby súvisiace s výstavbou predpokladaných nových plynárenských zariadení a STL rozvodov

RBK - EKOTÓN LESÁ A POĽNOHOSP. PÓDY
NRBc - PARÁČ

BIOKORIDOR MIESTNEHO VÝZNAMU
MBK - MIESTNE PÓ TOKY


GENOFONDOVÉ PLOCHY
TANEČNÍK – RAŠELINISKOVÉ LÚKY
JURÍKOV POTOK - KOMPLEX RAŠELIN, LÚK

pre verejnú zeleň

- 4.1. realizácia verejnej zelene
5. pre cestovný ruch a rekreáciu
- 5.1. spevnenie turistických chodníkov a ich značenie
- 5.2. turistické odpocínkové plochy s prístreškom
- 5.3. stavby a činnosti súvisiace s rozvojom cykloturistiky – značenie trás, odpocínkové plochy s prístreškom
- 5.4. turistická informačná kancelária

STAV	NÁVRH	VÝHLAD	
			HRANICA RIEŠENÉHO ÚZEMIA
			HRANICA KATASTRÁLNEHO ÚZEMIA
			HRANICA PAMIATKOVO CHRÁNENÉHO ÚZEMIA
			HRANICA INTRAVILÁNU OBCE K 1.1.1990
			HRANICA SKUTOČNÉ ZASTAVANÉHO ÚZEMIA
			HRANICA OCHRANNÝCH PÁSIEM VŠETKÝCH DRUHOV
			HRANICA OCHRANNÝCH PÁSIEM LEŠA
			PAMIATKOVO CHRÁNENÉ OBJEKTY
			KAPLNKY
			PLOCHY A OBJEKTY OBYČIANSKEJ VYBAVENOSTI
			PLOCHY A OBJEKTY INDIVIDUÁLNEHO BÝVANIA
			PLOCHY A OBJEKTY HROMADNÉHO BÝVANIA
			PLOCHY VÝROBY A TECHNICKÉJ VYBAVENOSTI
			PLOCHY ŠPORTU (IHRISKÁ)
			REKREAČNÉ PLOCHY
			REKREAČNÁ ZÁSTAVBA V ROZPTYLE
			POĽNOHOSPODÁRSKY DVOR, FARMA
			AGROTURISTIKA
			CINTORIN
			ORNÁ PŮDA
			TRVALÉ TRÁVNE PORASTY (LÚKY, PASIENKY)
			LESY
			ŽELEZNIČNÁ STANICA
			ŽELEZNIČKA
			ZBERNÁ KOMUNIKÁCIA FUNKČNEJ TRIEDY B1
			ZBERNÁ KOMUNIKÁCIA FUNKČNEJ TRIEDY B3
			VÝZNAMNÉ OBSLUŽNÉ KOMUNIKÁCIE C3
			OZNAČENIE FUNKČNEJ TRIEDY A KATEGÓRIE KOMUNIKÁCIE
			HLAVNÉ PEŠIE TRASY
			HLAVNÉ PEŠIE PRIESTRANSTVO
			CYKLOTRASY
			PARKOVISKÁ
			GARÁŽE
			AUTOBUSOVÉ ZASTÁVKY
			TRASA LYŽIARSKÉHO VLEKU
			TRASA SEDAČKOVEJ LANOVKY
			BEŽKÁRSKE TRASY
			LYŽIARSKÉ ZJAZDOVKY
			VN 22 KV VEDENIE, ZÁVESNÝ KÁBEL DISTRI (OP VN 10 m, ZAVES. KÁBEL 1,1 m)
			VN KÁBEL V ZEMI (OP 1 m)
			VEDENIA NA ZRUŠENIE, JAVY NA ZRUŠENIE, NEPLATNÉ ÚDAJE
			TRAFOSTANICA (STĽPOVÁ, MUROVANÁ, KIOSKOVÁ, KOMPAKTNÁ), (OP 10 m)
			DIGITÁLNA ÚSTREDNÁ RSU, POŠTA
			TV PREKRÝVAČ, VYSIELAČ MOBILNÝCH SIETÍ
			ČISTIAREŇ ODPADOVÝCH VÔD
			VODOJEM
			VOĽNÉ ZDROJE
			BIOKORIDOR REGIONÁLNEHO VÝZNAMU
			BIOKORIDOR MIESTNEHO VÝZNAMU
			NAVROVANÉ CHRÁNENÉ VTÁČIE ÚZEMIE
			CHRÁNENÁ KRAJINNÁ OBLASŤ - ZÓNA D - 2° OCHRANY
			CHRÁNENÁ KRAJINNÁ OBLASŤ - ZÓNA C - 3° OCHRANY
			BIOCENTRUM NADREGIONÁLNEHO VÝZNAMU
			GENOFONDOVÉ PLOCHY
			PHO VODNÝCH ZDROJOV II°
			PHO VODNÝCH ZDROJOV III°
			OCHRANNÉ LESY
			OZNAČENIE OBYČIANSKEJ VYBAVENOSTI
			URBANISTICKÉ REGULATÍVY ((REKREAČNÉ ÚZEMIE)
			HRANICE URBANISTICKÝCH REGULATÍVOV
			VEREJNOPROSPEŠNÉ STAVBY

SPRACOVATEĽA ÚPN A URBANIZMU: ING.ARCH. PETER KRAJČ				
NÁZOV VÝKRESU: KOMPLEXNÝ VÝKRES PRIESTOROVÉHO USPORIADANIA A FUNKČNEHO VYUŽÍVANIA ÚZEMIA				
NÁZOV DOKUMENTÁCIE: ÚZEMNÝ PLÁN OBCE ORAVSKÁ LESNÁ ZMENY A DOPLNKY č.3				ROK SPRACOVANIA 05/2022
DOPRAVA				MIERKA 1:10 000
ING. R. TISO	ENERGETIKA TELEKOMUNIKÁCIE	PLYN TEPLO	VOĽNÉ HOSPODÁRSTVO	OCHRANA PRIRODY
				POĽNOHOSP. PŮDA

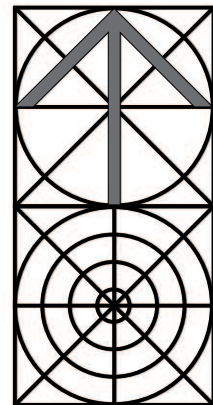

2