



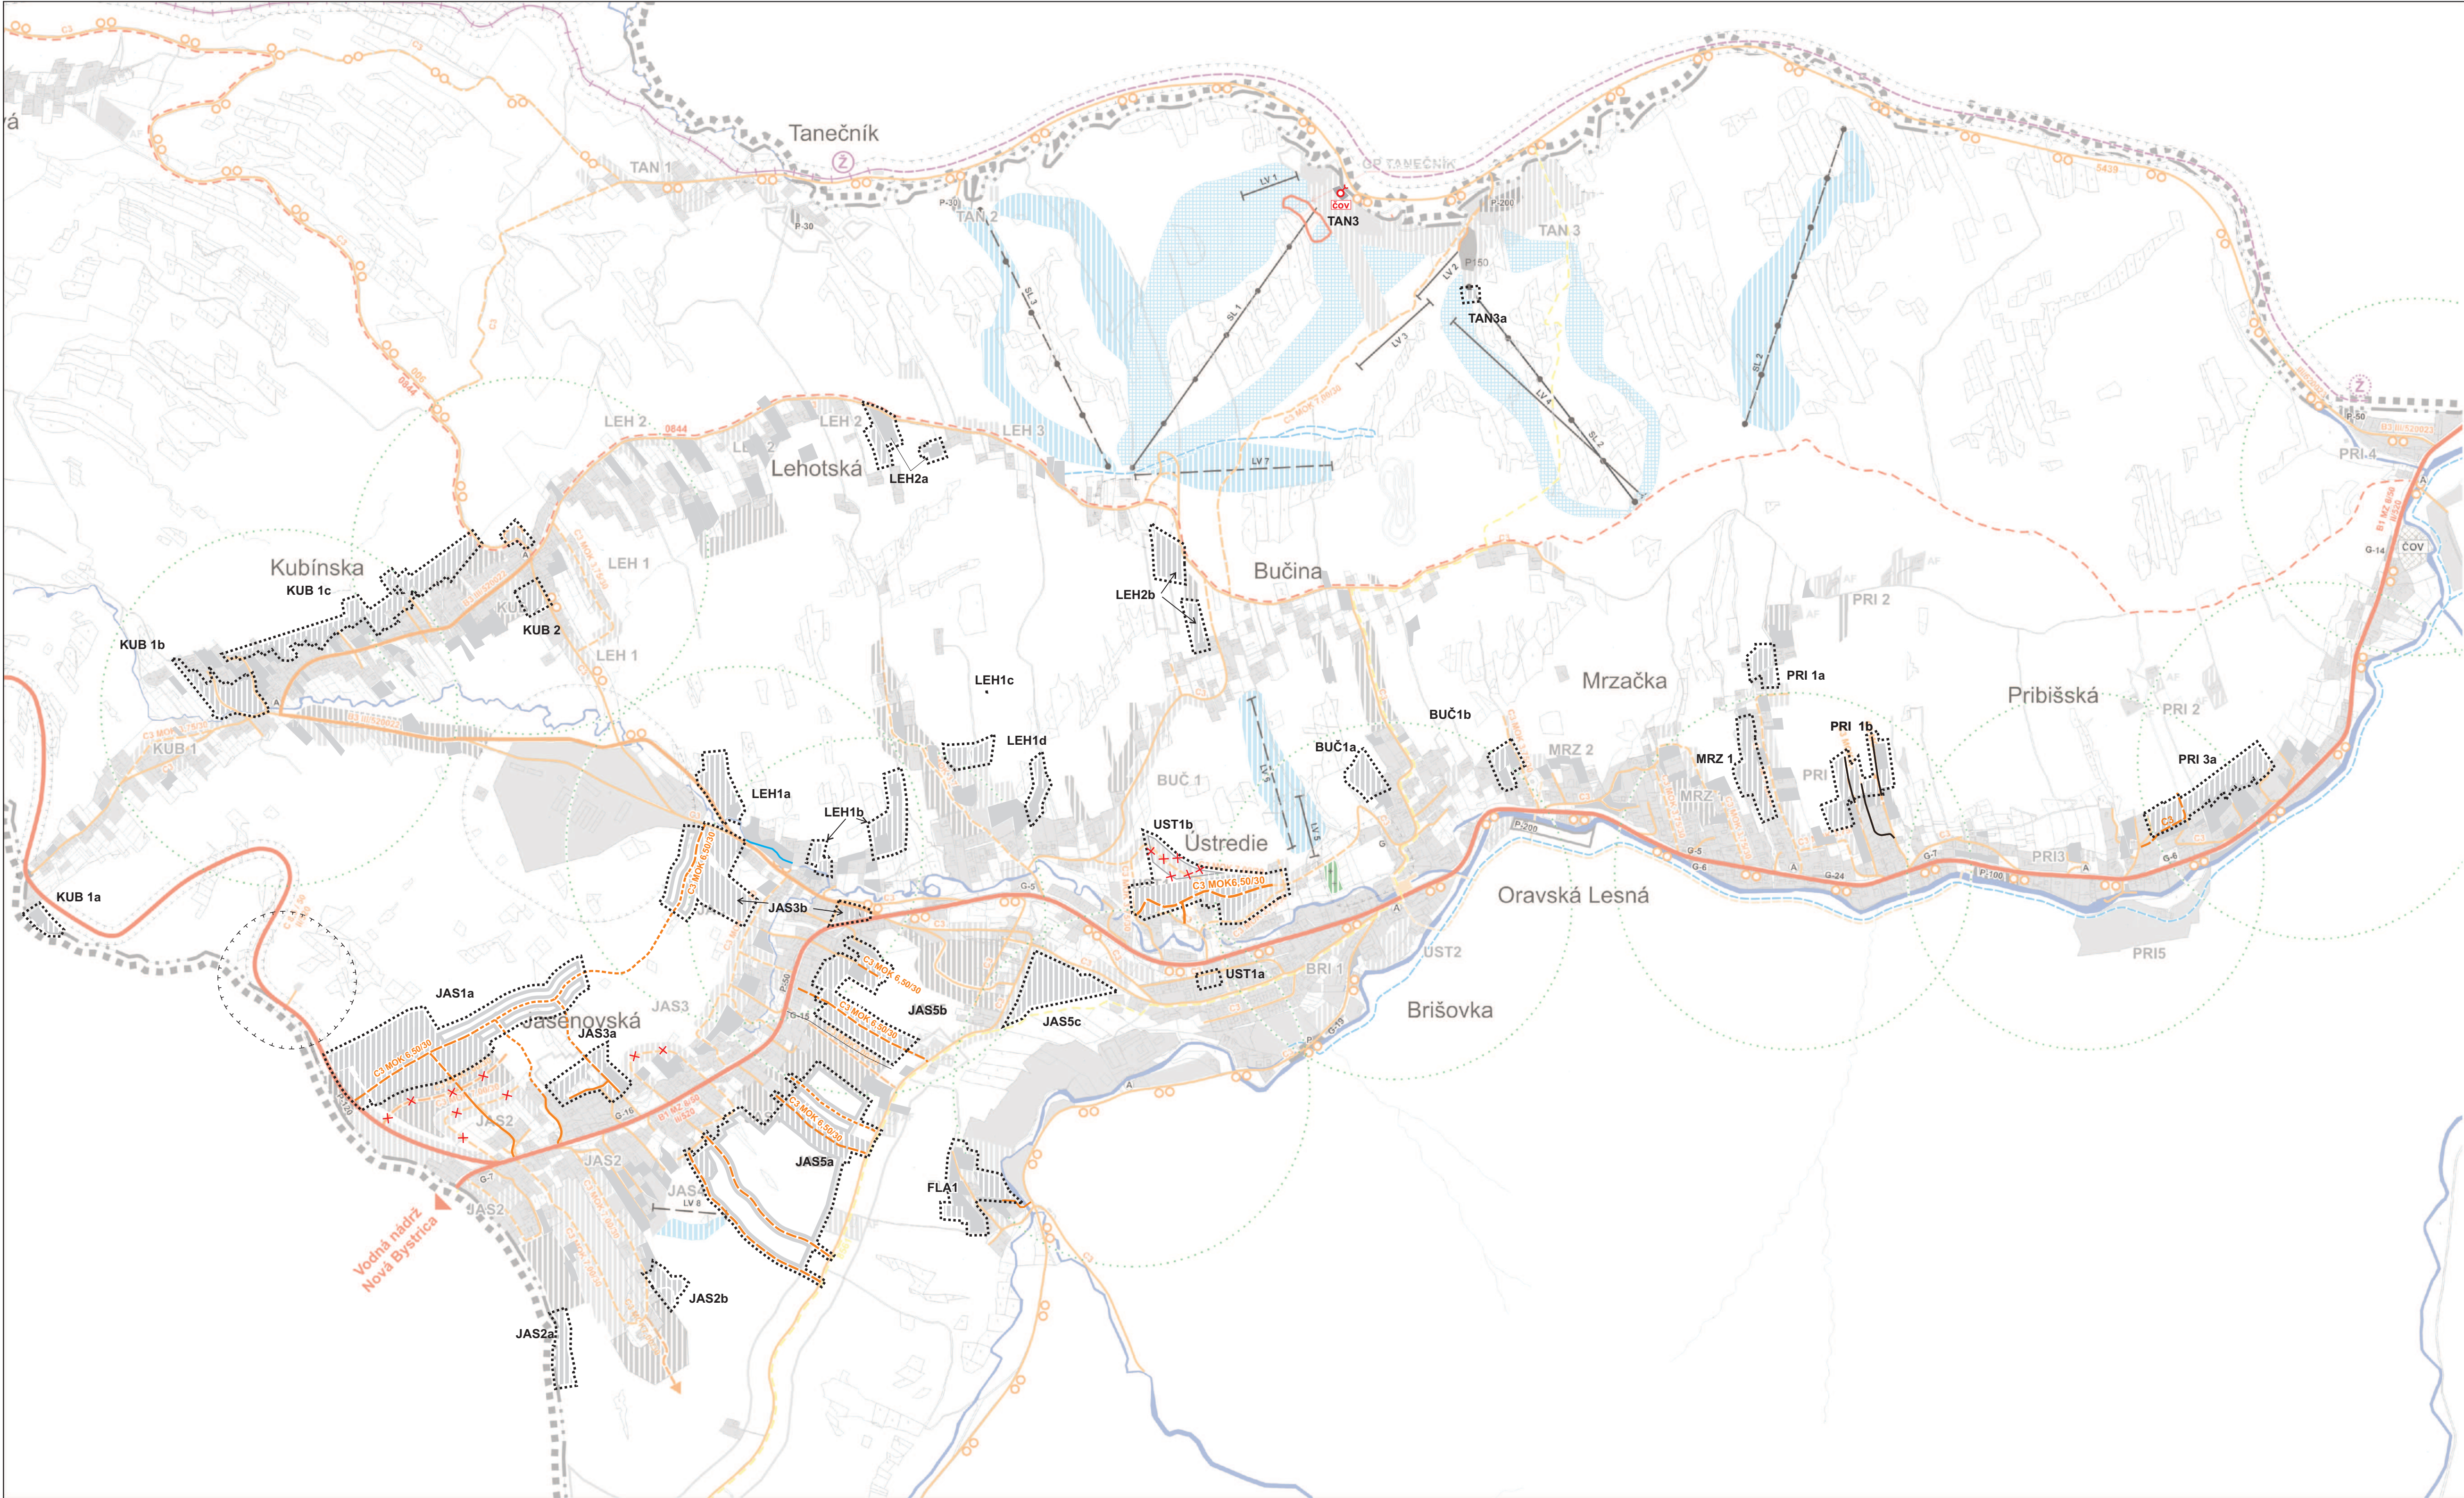

STAV	NÁVRH	VÝHLAD

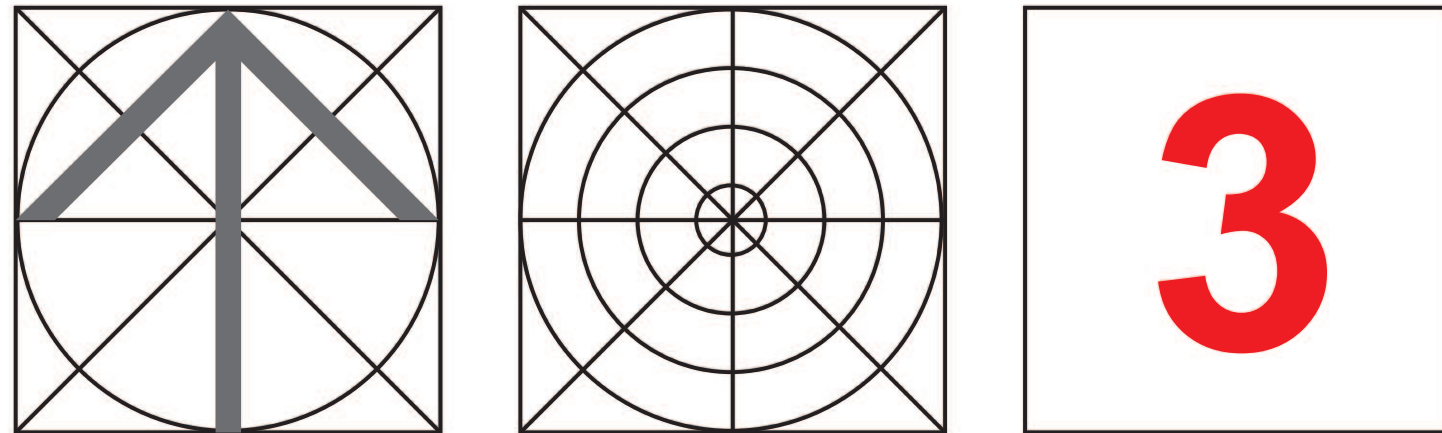

SPRACOVATEĽIA ÚPN A URBANIZMU: ING.ARCH. PETER KRAJČ					
NÁZOV VÝKRESU: VÝKRES RIEŠENIA VEREJNÉHO DOPRAVNÉHO VYBAVENIA					
NÁZOV DOKUMENTÁCIE: ÚZEMNÝ PLÁN OBCE ORAVSKÁ LESNÁ ZMENY A DOPLNKY č.3					ROK SPRACOVANIA 05/2022
DOPRAVA ING. R. TISO					MIERKA 1:10 000
ENERGETIKA TELEKOMUNIKÁCIE	PLYN TEPLO	VODNÉ HOSPODÁRSTVO	OCHRANA PRÍRODY	POLNOHOSP. PŮDA	