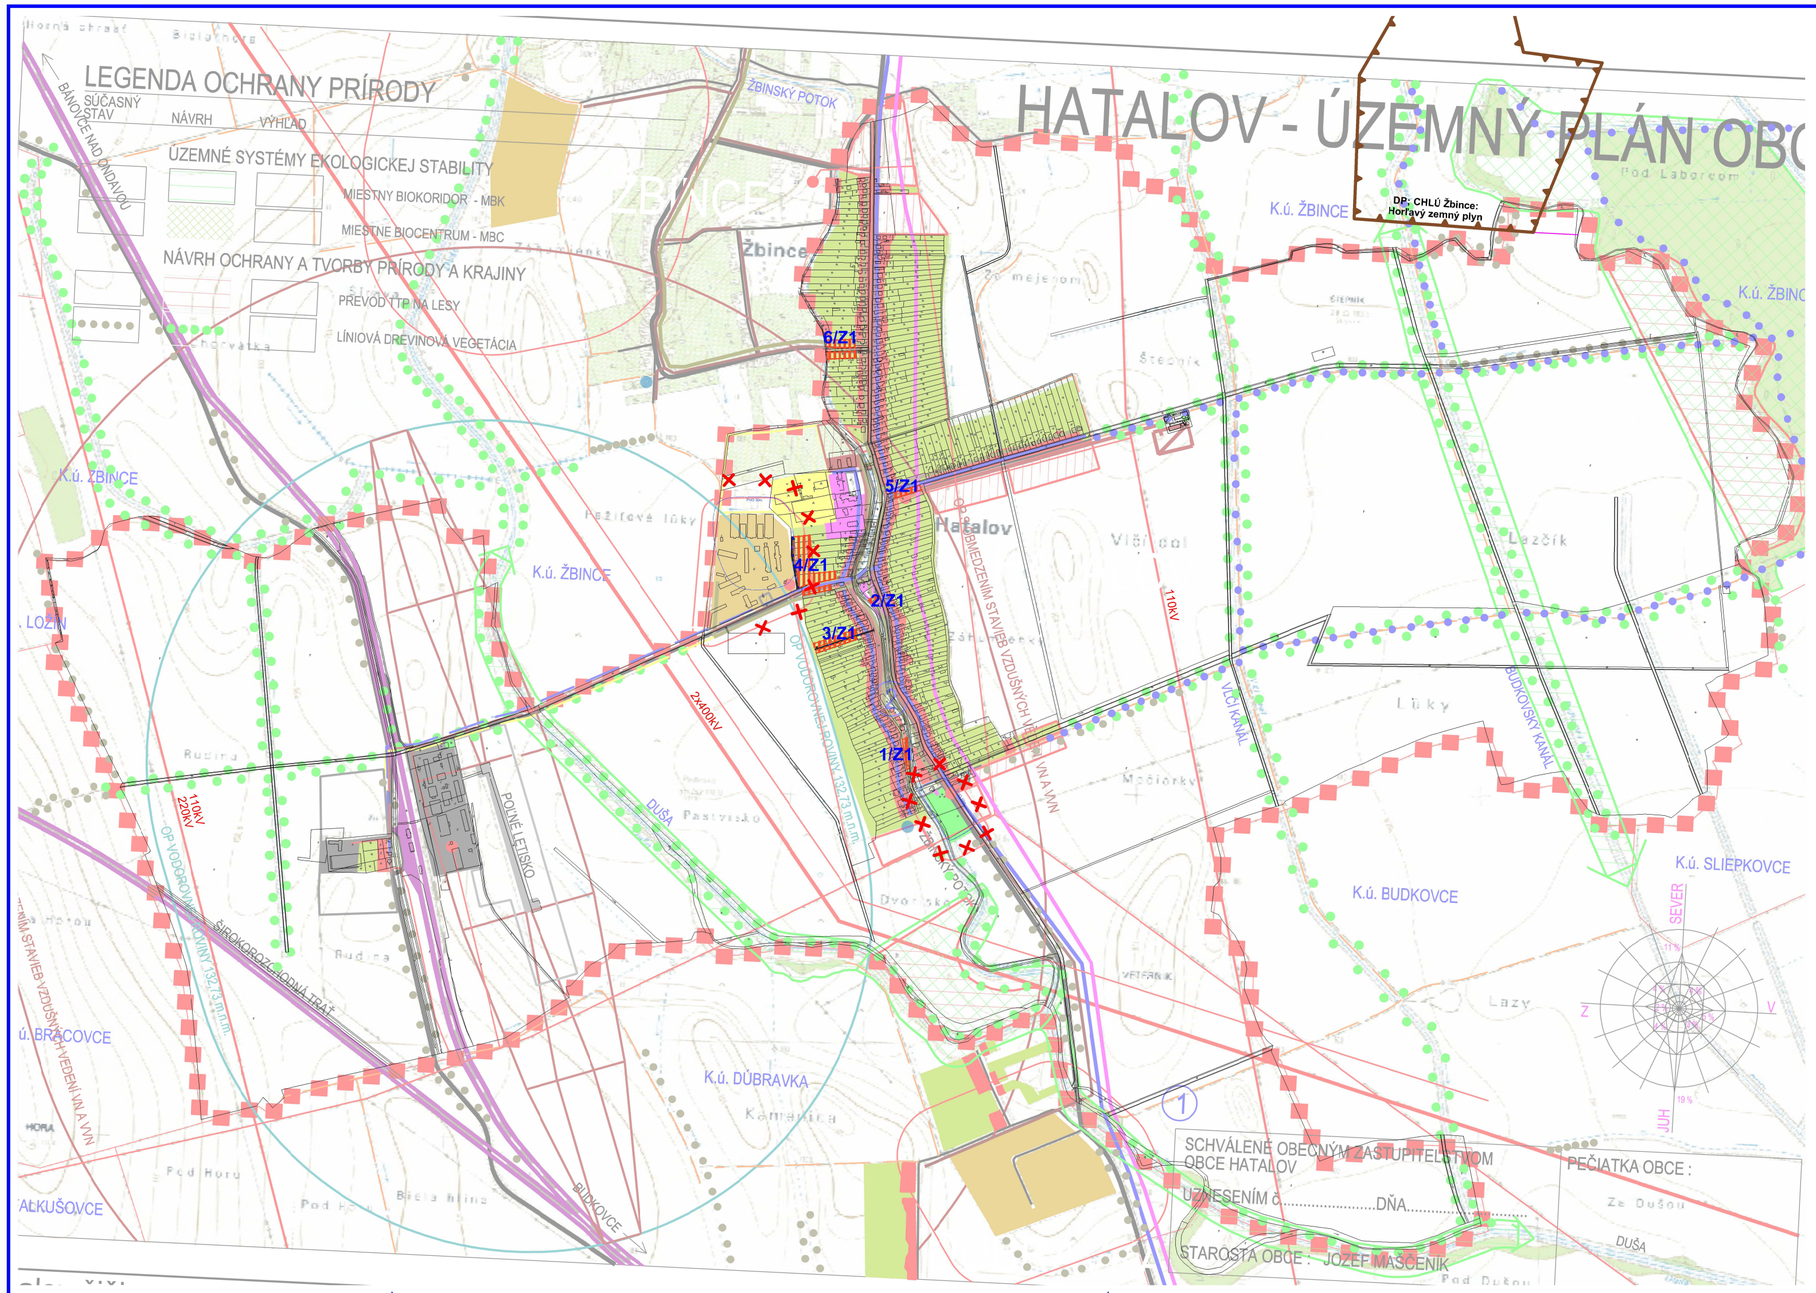

ZMENY A DOPLNKY č.1
ÚZEMNÝ PLÁN OBCE
HATALOV

ŠIRŠIE VZŤAHY - KATASTRÁLNE ÚZEMIE

NÁVRH

1:10000

LEGENDA

SÚČASNÝ STAV	NÁVRH	VÝHĽAD	
			HRANICA KATASTRÁLNEHO ÚZEMIA
			ZASTAVANÉ ÚZEMIE K 1.1.1990
			SKUTOČNE ZASTAVANÉ ÚZEMIE
			OCHRANNÉ PÁSMO
			PLOCHY A OBJEKTY RODINNÝCH DOMOV
			PLOCHY OBYTNÝCH BUDOV
			PLOCHY A OBJEKTY OBČIANSKEJ VYBAVENOSTI
			PLOCHY A OBJEKTY ŠPORTU A REKREÁCIE
			PLOCHY ZELENE - CINTORÍN
			PLOCHY ZELENE - ZÁHRADY
			PLOCHY VEREJNEJ ZELENE
			PLOCHY A OBJEKTY POĽNOHOSPODÁRSKEJ VÝROBY
			PLOCHY VÝROBY A SKLADOV
			PLOCHY TECHNICKEJ VYBAVENOSTI
			TRASY A PLOCHY ŽELEZNICE
			CESTA III.TRIEDY
			CESTA MIESTNA A OBSLUŽNÁ
			VZDUŠNÉ VEDENIE VVN 400 kV
			VZDUŠNÉ VEDENIE 110 kV
			VZDUŠNÉ VEDENIE 22 kV
			TRASA VODOVODU DN 150
			TRASA KANALIZÁCIE DN 400
			TRASA PLYNU
			DIALKOVÝ KÁBEL
			CYKLISTICKÁ TRASA
			Hranica dobývacieho priestoru
			Nízka úroveň radónového rizika
			Zrušenie ochranného pásma
			x/Z1 Označenie lokality ZaD1

ZMENY A DOPLNKY č.1
Územný plán obce HATALOV

Objednávateľ:	Obec Hatalov	BOSKOV s.r.o. Mysliná č.15, 066 01 Humenné www.boskov.sk
Odborne spôsobilá osoba pre obstarávanie ÚPD:	Ing. Iveta SABAKOVÁ	
Architekt. ÚPD:	Ing. arch. Marianna BOŠKOVÁ	
Časť: NÁVRH	Zak. číslo: 202201_75	
	Dátum: 06.2022	
Názov výkresu: ŠIRŠIE VZŤAHY - KATASTRÁLNE ÚZEMIE	Mierka: 1:10000	
	Čís. výkresu: 2	