


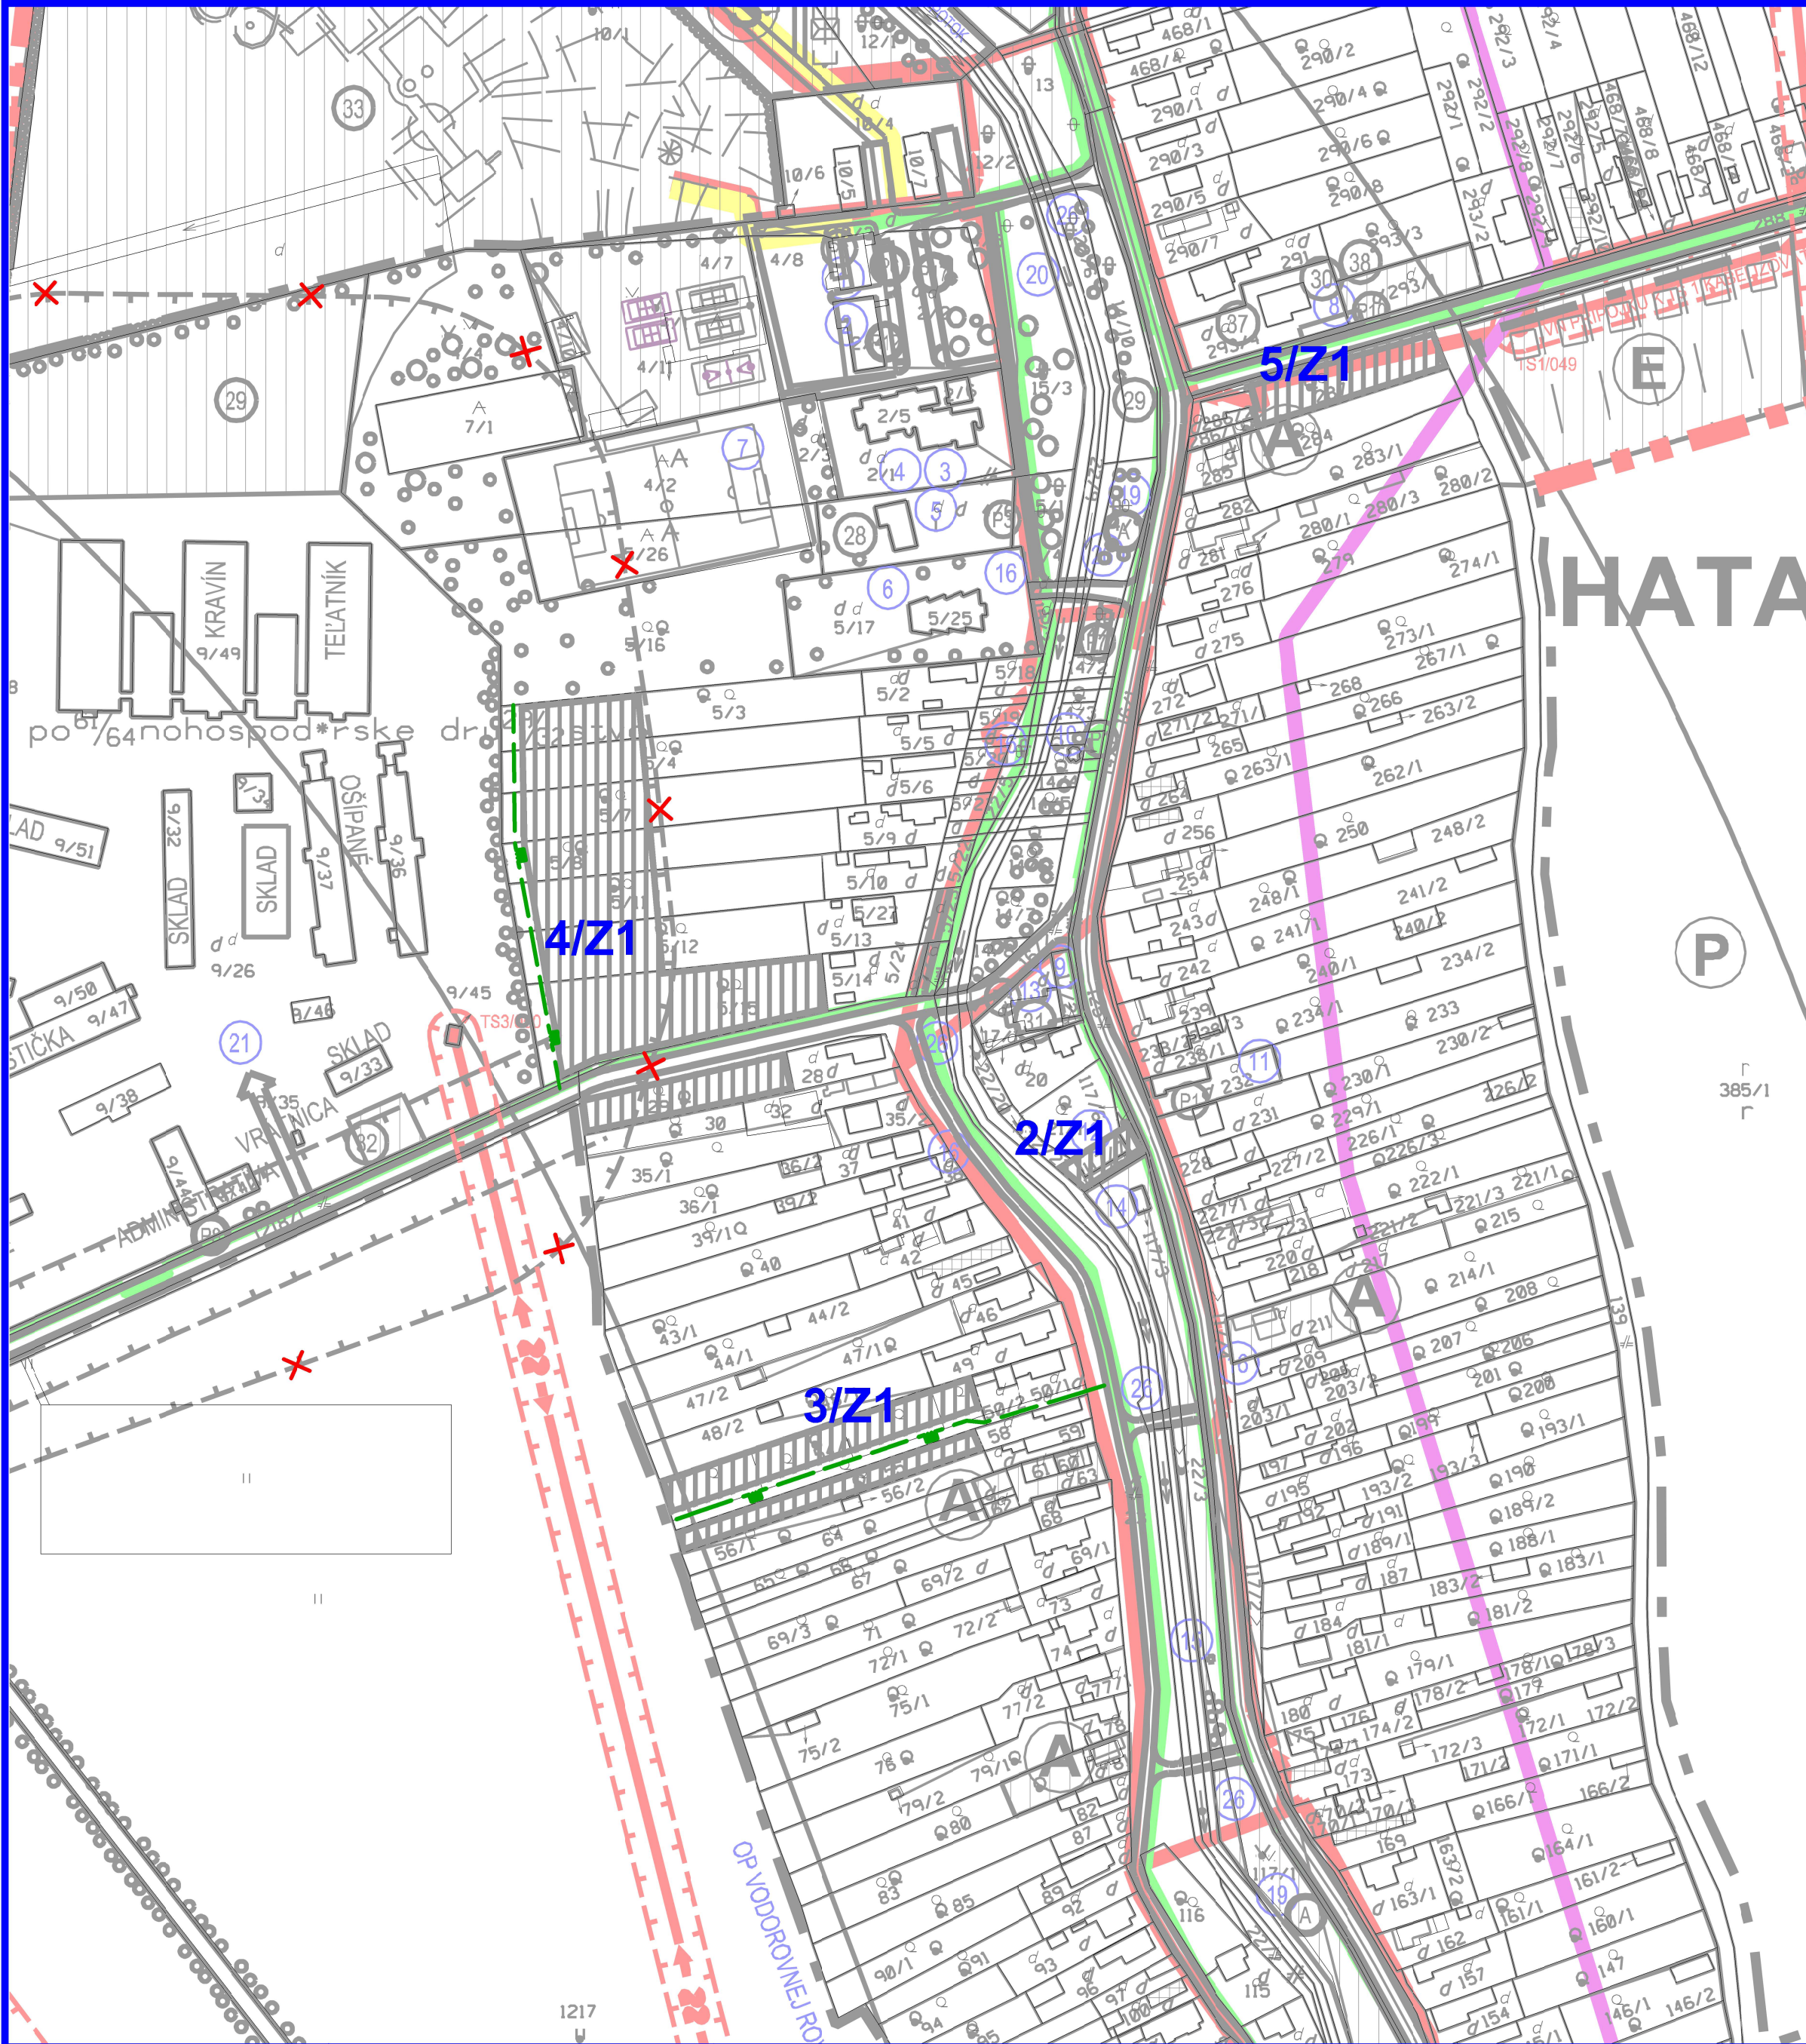

ZMENY A DOPLNKY č.1

ÚZEMNÝ PLÁN OBCE

HATALOV

VEREJNÁ TECHNICKÁ INFRAŠTRUKTÚRA -
ENERGETIKA

NÁVRH
1:2880

LEGENDA

STAV	NÁVRH	
		Plochy rodinných domov
TECHNICKÁ INFRAŠTRUKTÚRA		
		STL plynovod
		Zrušenie ochranného pásma
		Označenie lokality ZaD1

ZMENY A DOPLNKY č.1

Územný plán obce HATALOV

Objednávateľ:	Obec Hatalov	BOSKOV s.r.o.
Odborne spôsobilá osoba pre obstarávanie ÚPD:	Ing. Iveta SABAKOVÁ	Myslina č.15, 066 01 Humenné
Architekt ÚPD:	Ing. arch. Marianna BOŠKOVÁ	www.boskov.sk
Časť:	NÁVRH	Zak. číslo: 202201_75
Názov výkresu:	VEREJNÁ TECHNICKÁ INFRAŠTRUKTÚRA - ENERGETIKA	Dátum: 06.2022
		Mierka: 1:2880
		Čís. výkresu: 6b

