


PRÍLOHA č.10
Rezopohľad juhozápadný

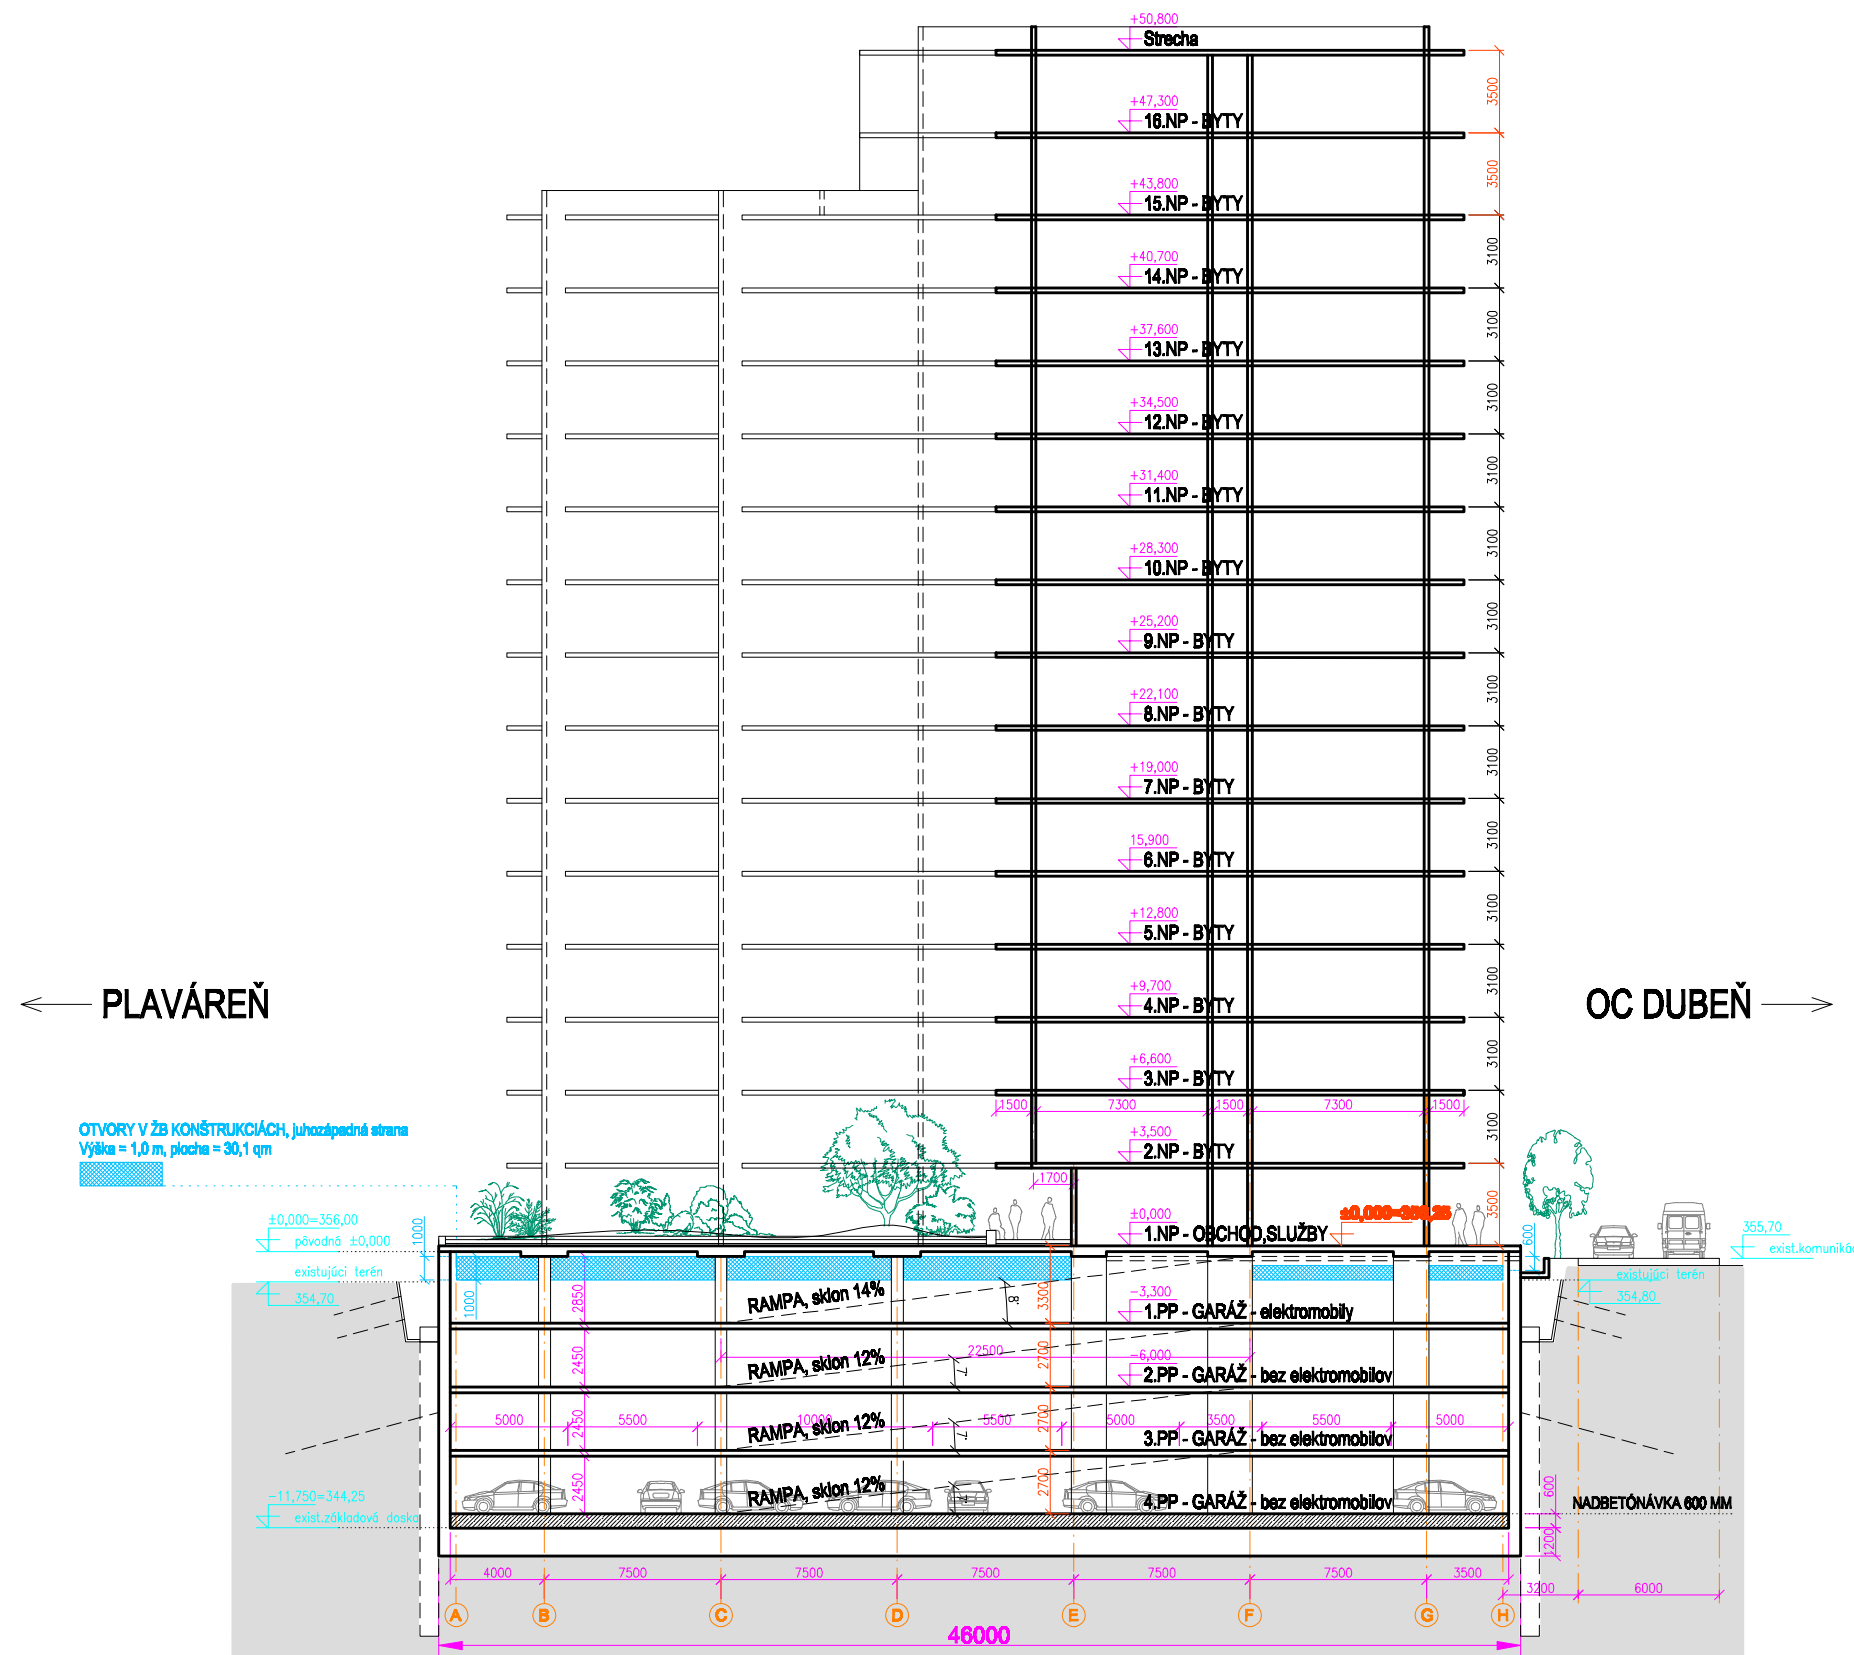

REZOPOHĽAD JUHOZÁPADNÝ - od areálu letného kúpaliska