


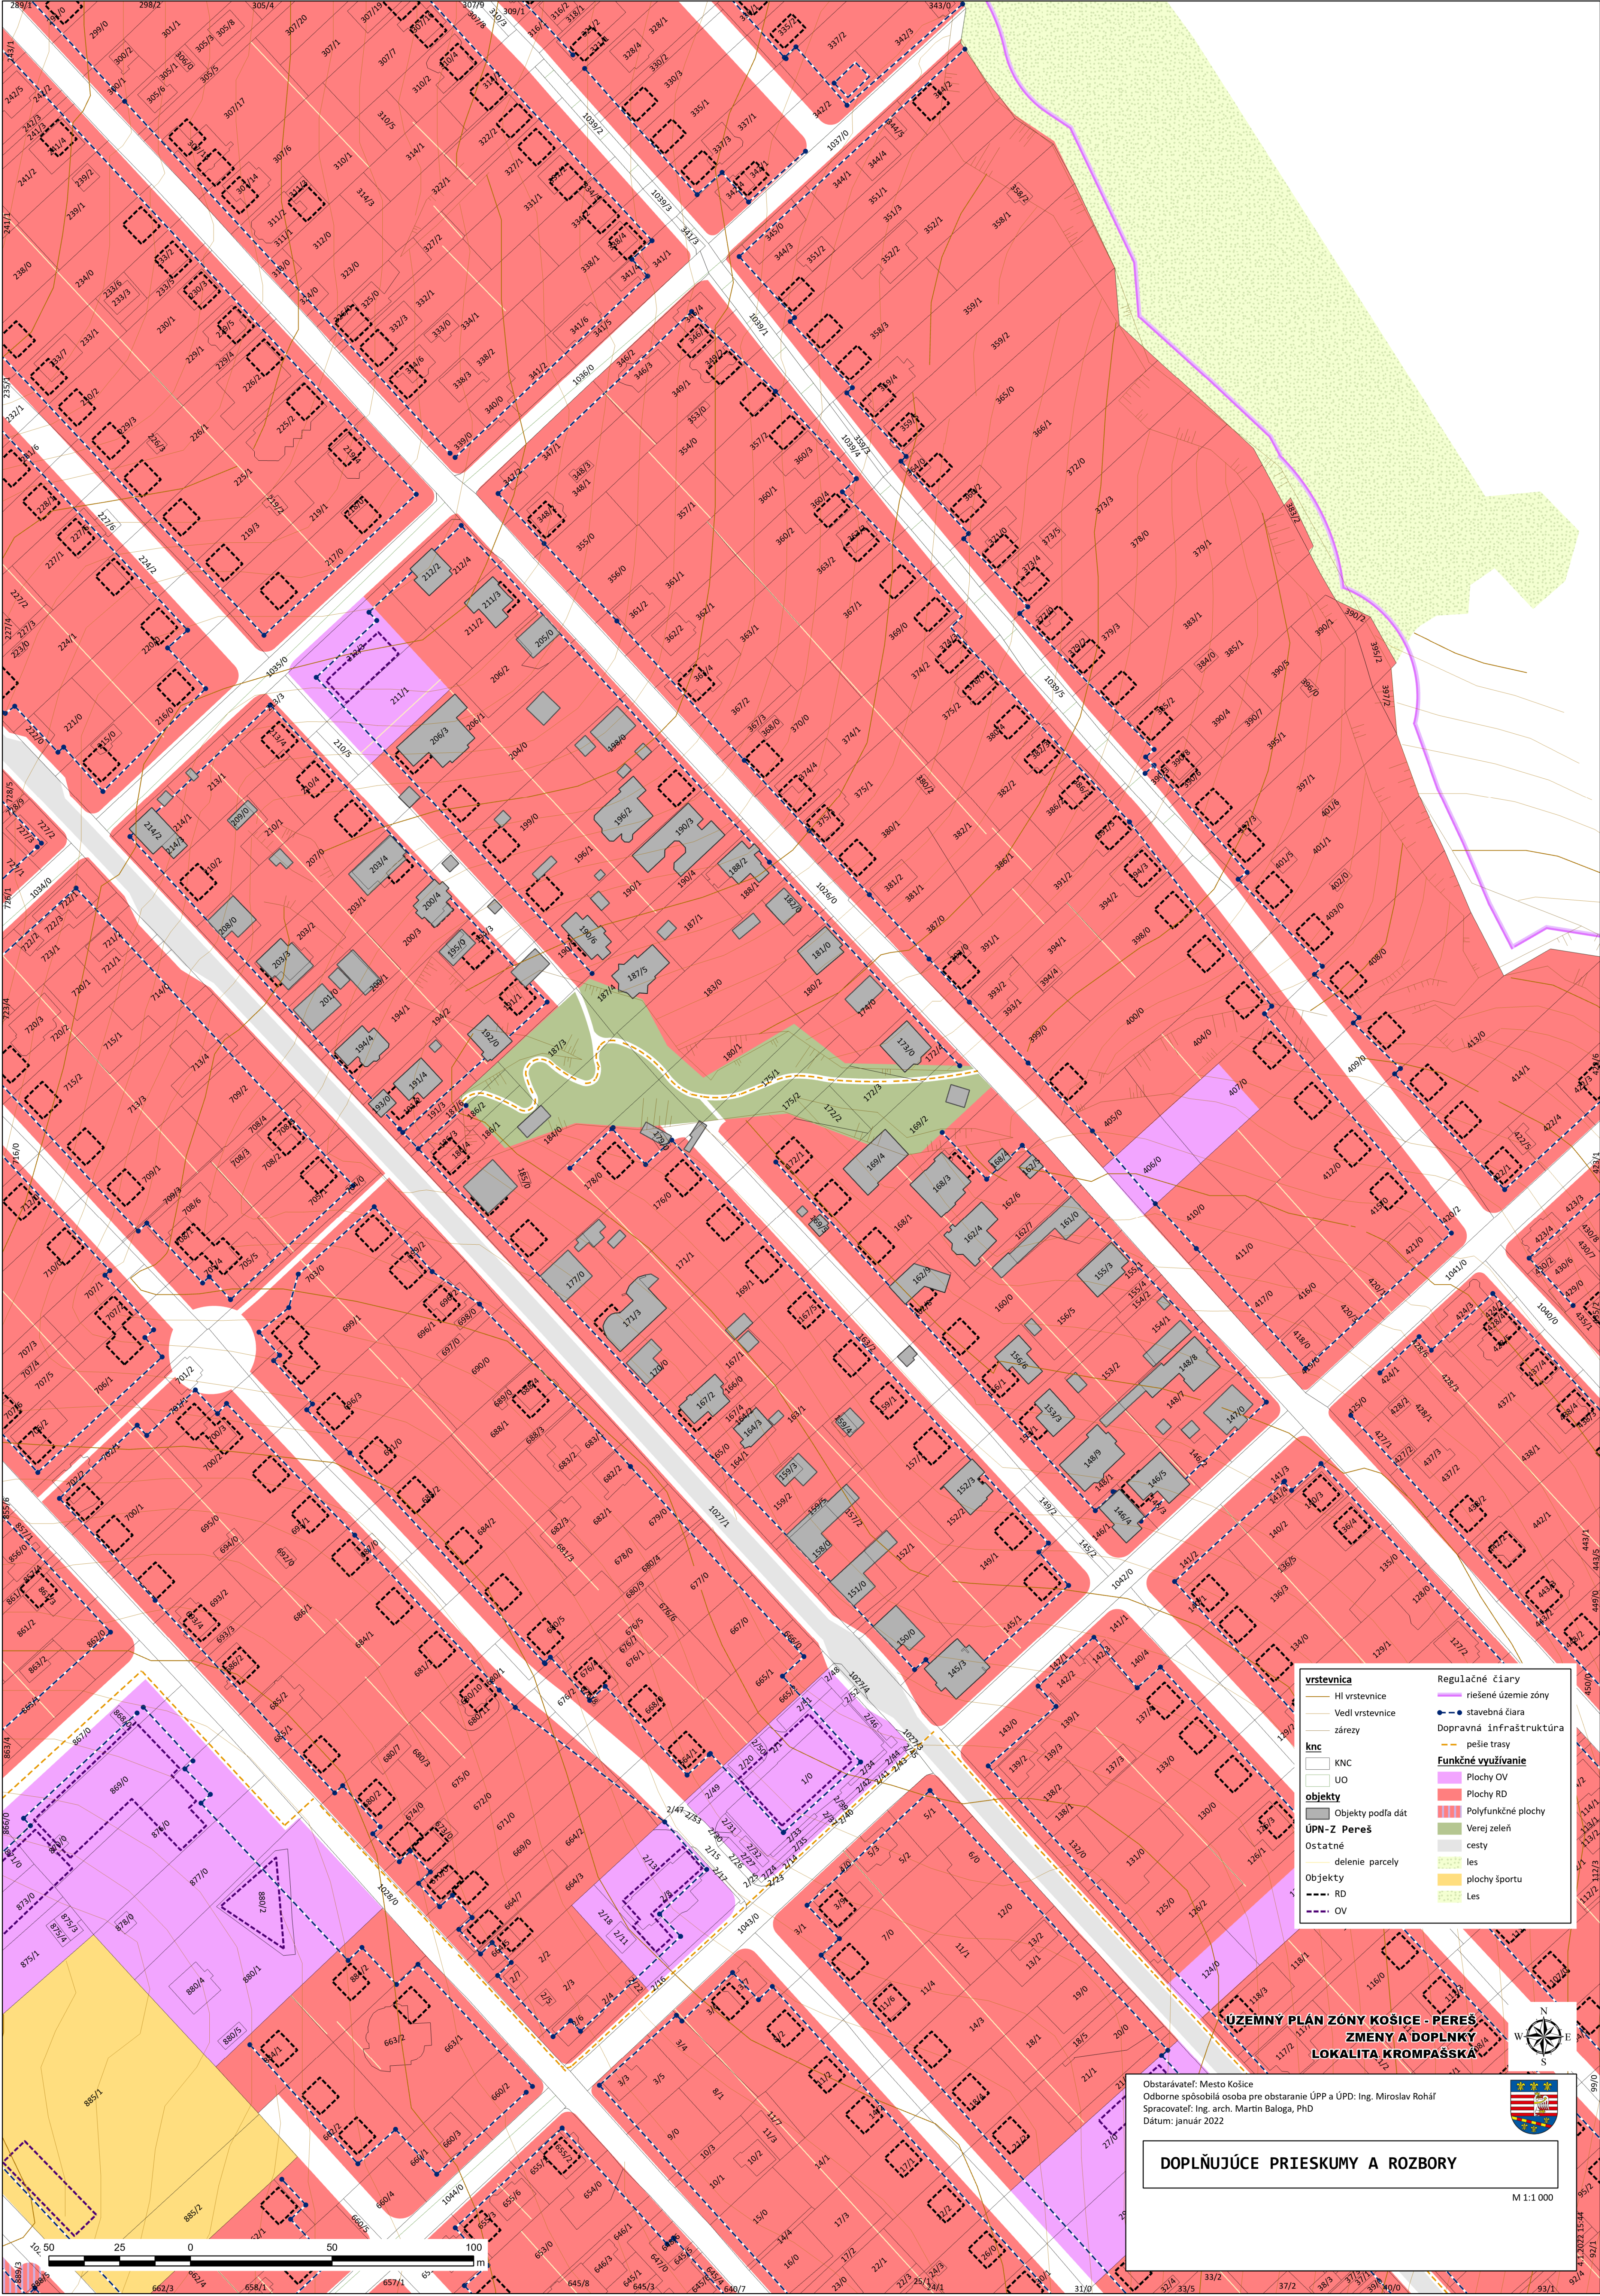

vrstevnica	
	HI vrstevnice
	Ved vrstevnice
	zářezy
knc	
	KNC
	UO
objekty	
	Objekty podľa dát
ÚPN-Z Pereš	
	delenie parcely
	RD
	OV
Regulačné čiary	
	riešené územie zóny
	stavebná čiara
Dopravná infraštruktúra	
	pešie trasy
Funkčné využívanie	
	Plochy OV
	Plochy RD
	Polyfunkčné plochy
	Verej zeleň
	cesty
	les
	plochy športu
	Les

ÚZEMNÝ PLÁN ZÓNY KOŠICE - PEREŠ
ZMENY A DOPLNKY
LOKALITA KROMPAŠSKÁ

Obstarávateľ: Mesto Košice
Odborne spôsobilá osoba pre obstaranie ÚPP a ÚPD: Ing. Miroslav Roháč
Spracovateľ: Ing. arch. Martin Baloga, PhD
Dátum: január 2022



DOPLŇUJÚCE PRIESKUMY A ROZBORY

M 1:1 000