


ÚZEMNÝ PLÁN OBCE RADIMOV

KOMPLEXNÝ VÝKRES PRIESTOROVÉHO USPORIADANIA A FUNKČNÉHO VYUŽÍVANIA ÚZEMIA

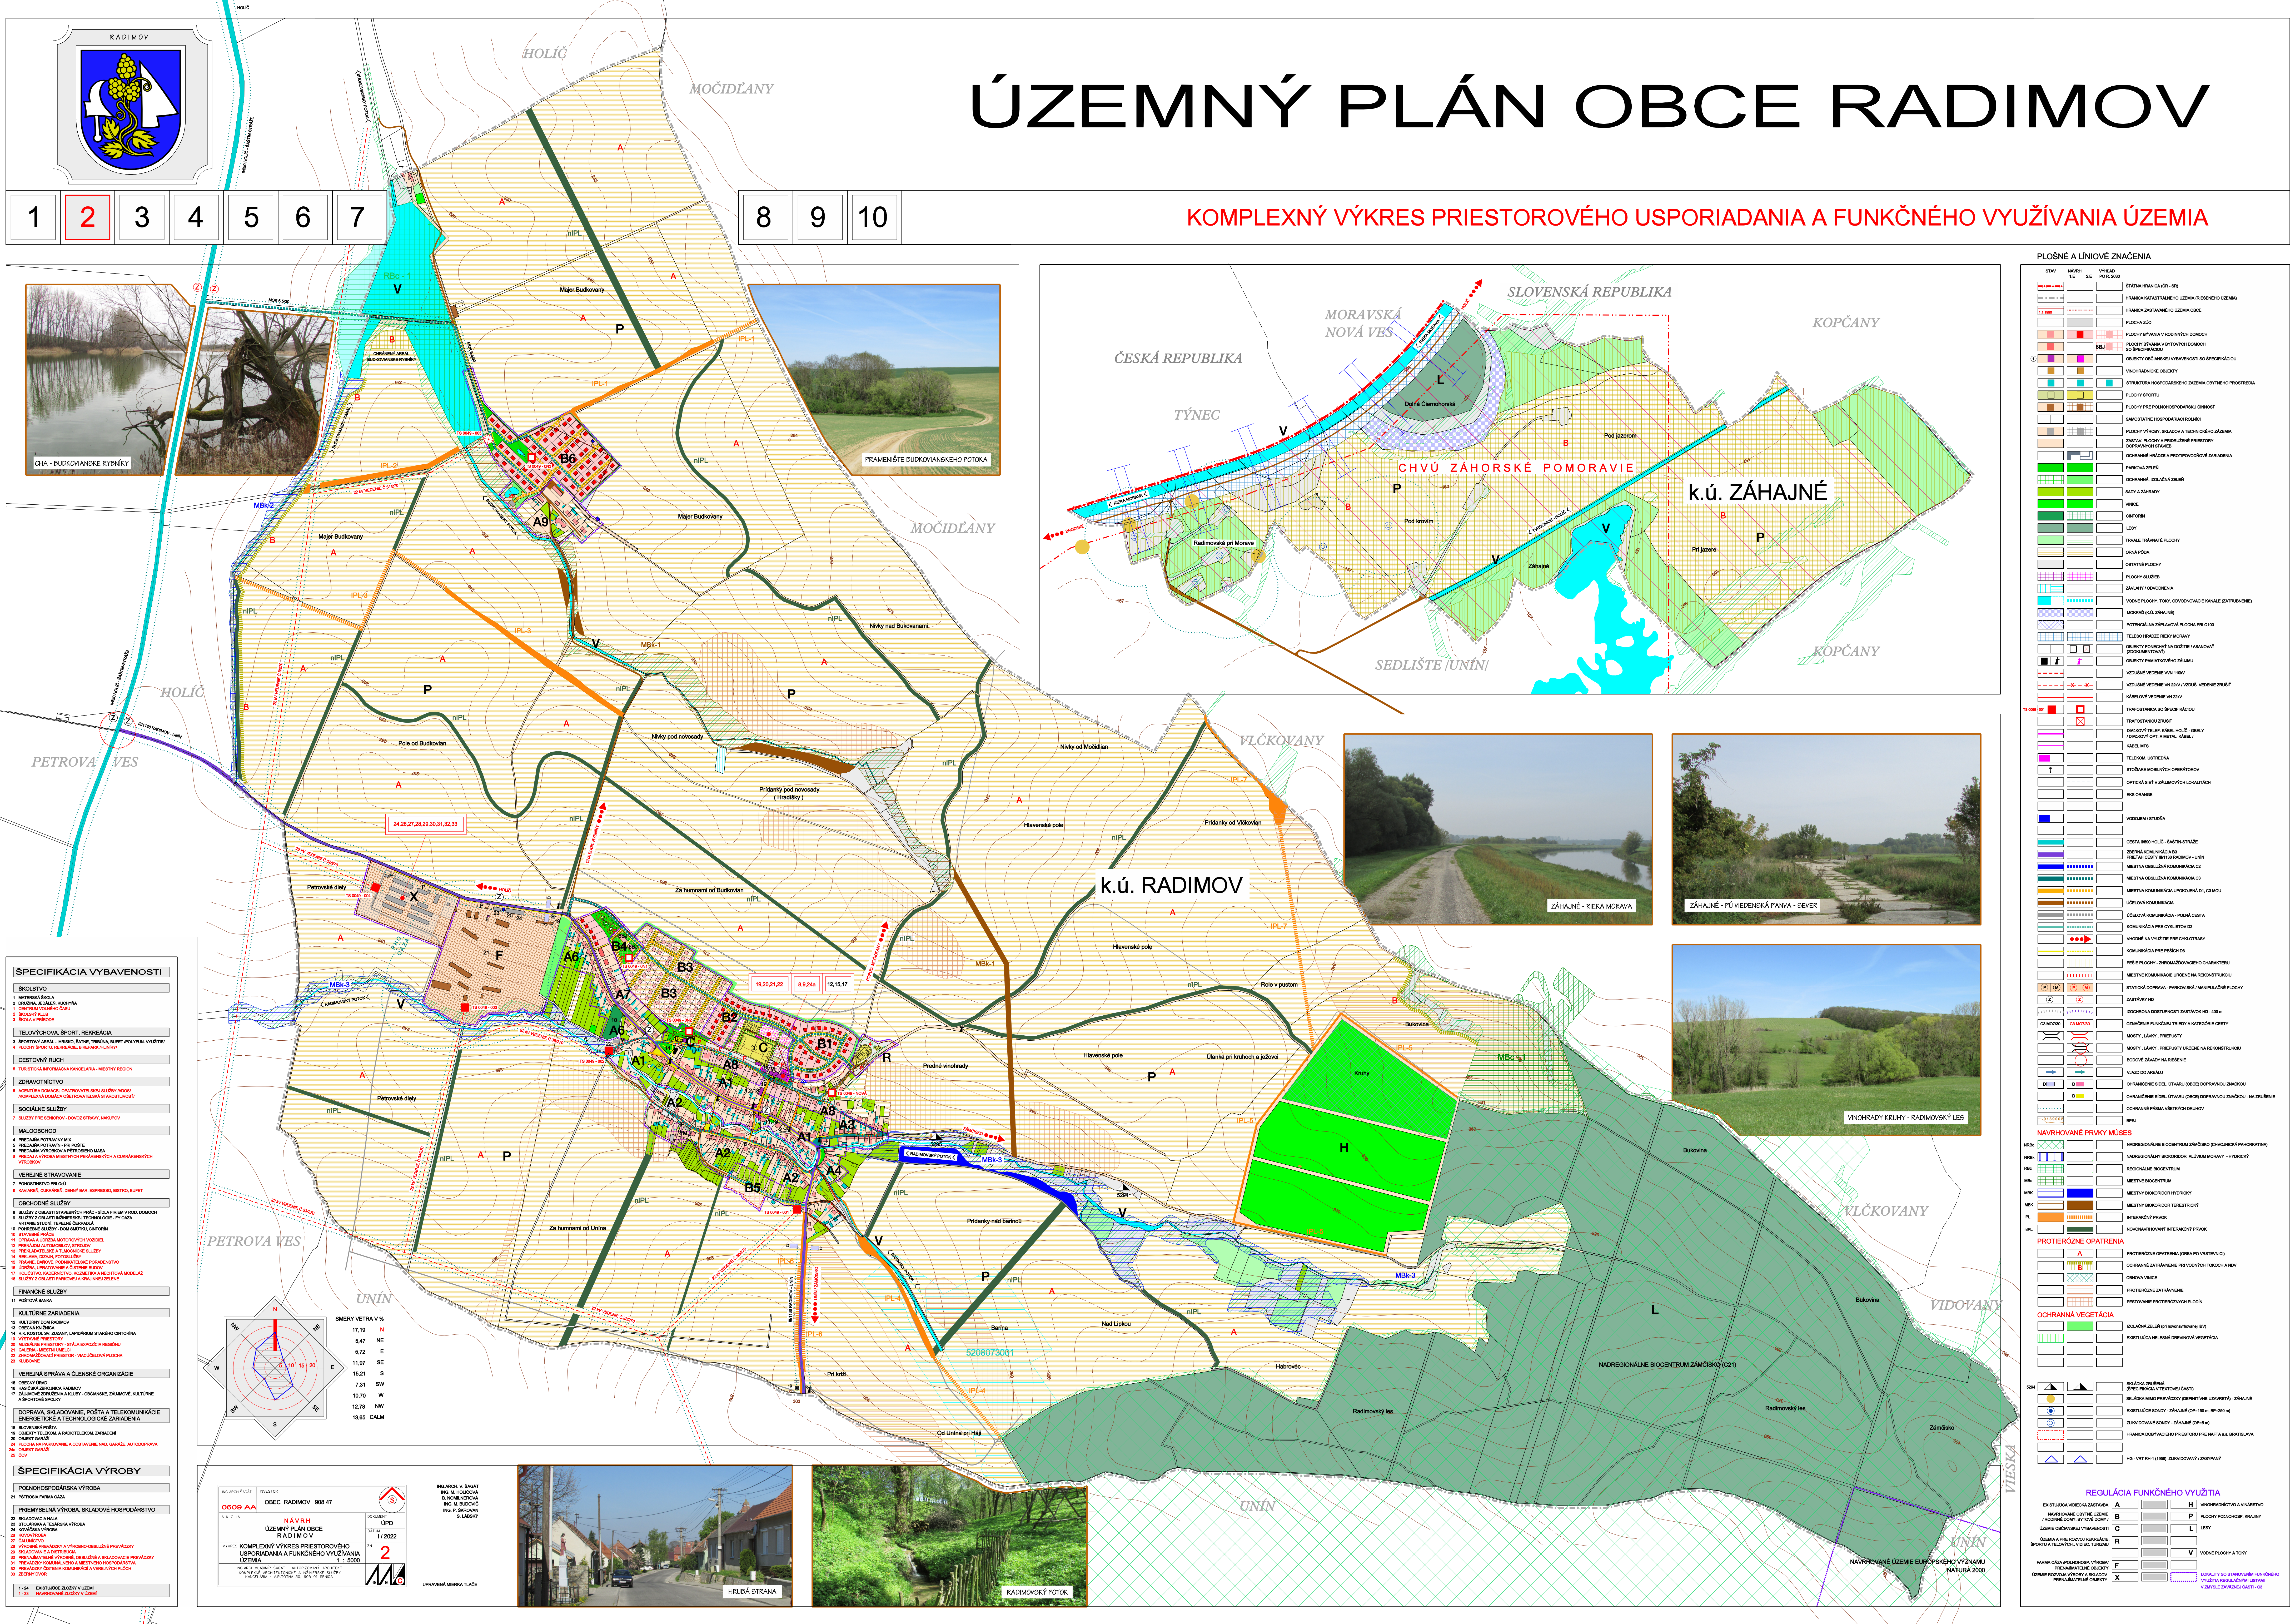

- ŠPECIFIKÁCIA VYBAVENOSTI**
- ŠKOLSTVO**
- TELEKOMUNIKÁCIE, ŠPORT, REKREÁCIA**
- CESTOVNÝ RUCH**
- ZDRAVIENIE**
- SOCIÁLNE SLUŽBY**
- VEREJNÉ STRAVOVANIE**
- OBCHODNÉ SLUŽBY**
- FINANČNÉ SLUŽBY**
- KULTÚRNE ZARIADENIA**
- OPERAČNÉ SLUŽBY**
- ŠPECIFIKÁCIA VÝROBY**

- PLOŠNÉ A LÍNOVÉ ZNAČENIA**
- NAVHÁVANÉ PRVKY MŮSE**
- PROTIERÓZIOVE OPATRENIA**
- OCHRANNÁ VEGETÁCIA**
- REGULÁCIA FUNKČNÉHO VYUŽITIA**

