



SITUÁCIA DDZ - REKONŠTRUKCIA ĽAVÁ STRANA

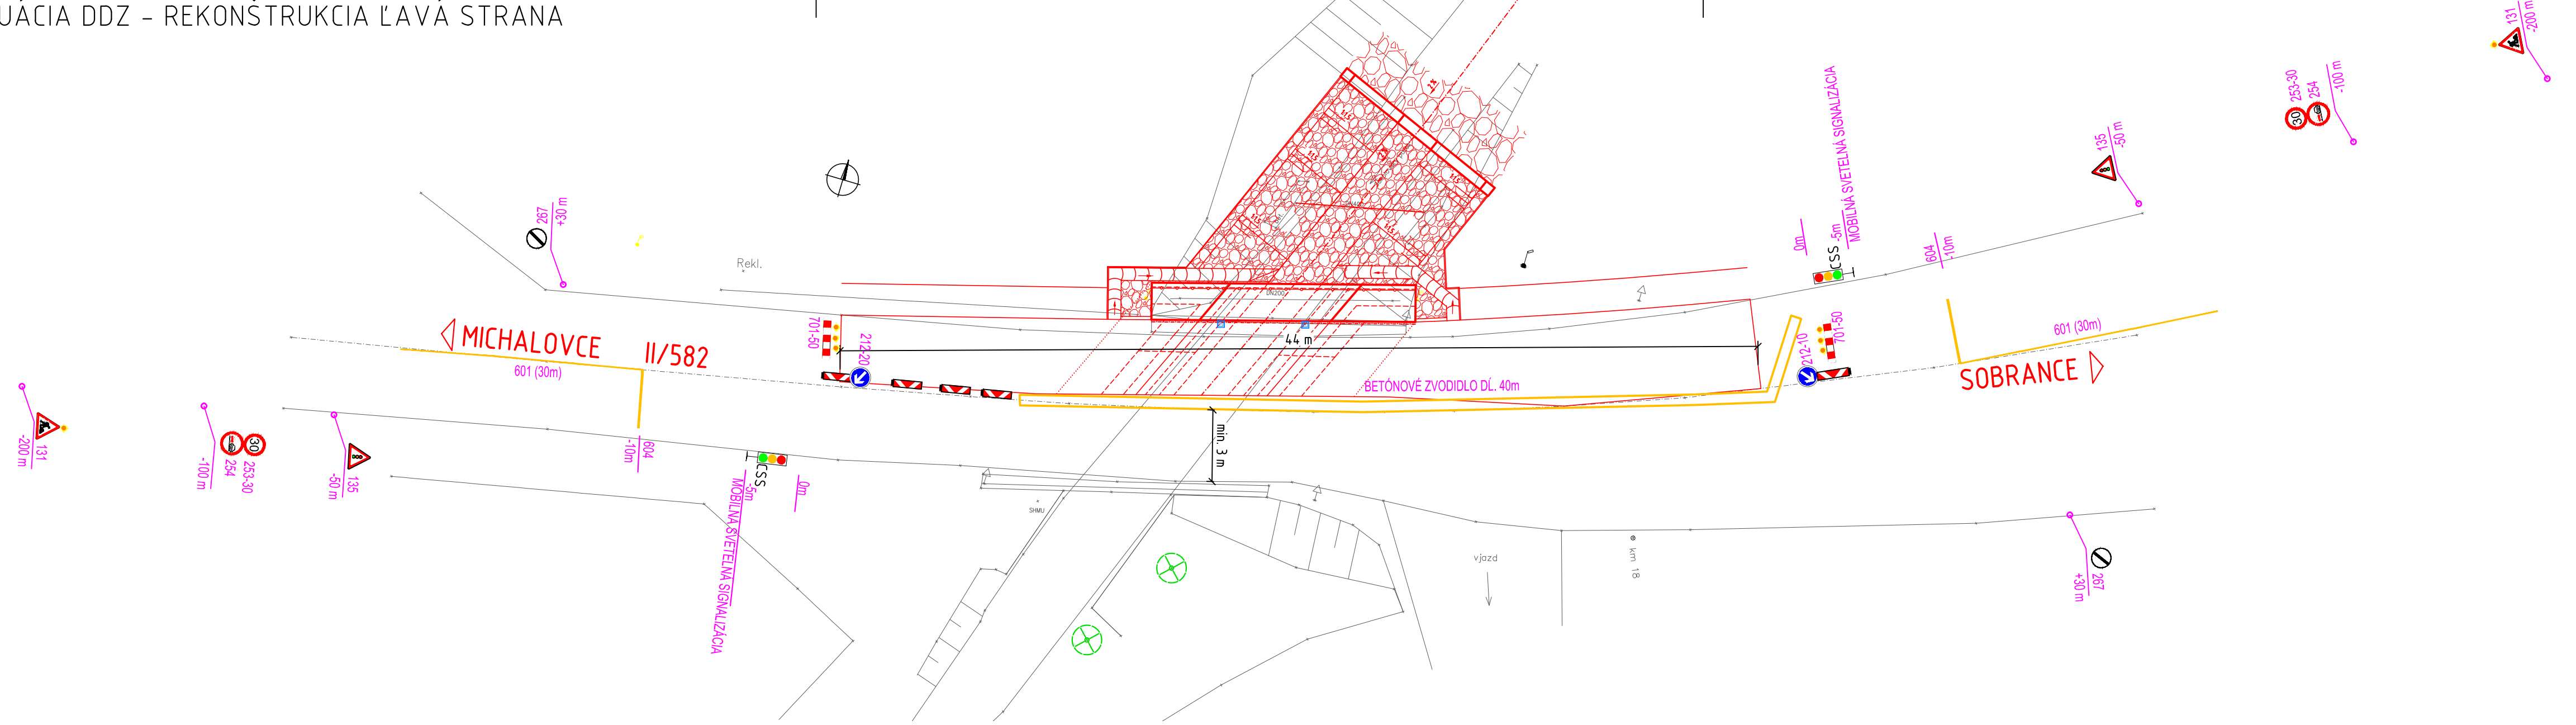


VÝKAZ DOP. ZNAČIEK ĽAVÁ STRANA

TVAR, DOPR. ZNAČKY	OZNAČENIE	POČET KS DĹŽKA m	NÁZOV DOPRAVNEJ ZNAČKY
	135	2	"SVETELNÉ SIGNÁLY"
	131	2	"PRÁCA"
	254	2	"ZÁKAZ PREDCHÁDZANIA"
	253-30	2	"NAJVYŠŠIA DOVOLENÁ RÝCHLOSŤ"
	267	2	"KONIEC VIACERÝCH ZÁKAZOV"
	212-20	1	"PRIKÁZANÝ SMER JAZDY OBCH. VPRAVO"
	212-10	1	"PRIKÁZANÝ SMER JAZDY OBCH. VLEVO"
	CSS	2	"PRENOSNÁ SVETELNÁ SIGNALIZÁCIA"
	701-50	2	"ZÁBRANA NA OZNAČENIE UZÁVIERKY"
	702-40	5	"SMEROVACIA DOSKA (ĽAVÁ / PRAVÁ) "
	601	60 m	"PROZDĺŽNA SÚVISLÁ ČIARA" (ŽLTÁ)
	604	8 m	"STOP ČIARA" (ŽLTÁ)
		40 m	JEDNOSTRANNÉ BET. ZVODIDLO

PRIEČNY REZ 1:50
I. ETAPA VÝSTAVBY

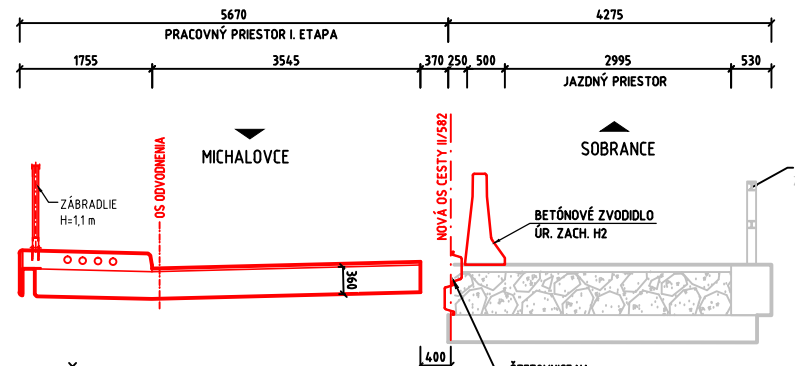

PRIEČNY REZ 1:50
II. ETAPA VÝSTAVBY

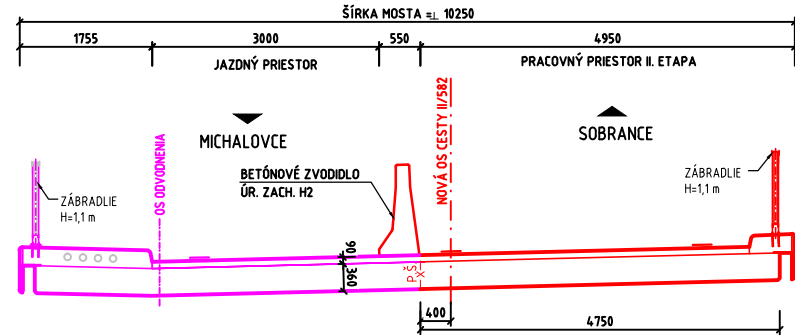


POPIS POSTUPU VÝSTAVBY
I. ETAPA

- ZHOTOVENIE DOČASNÉHO DOPRAVNÉHO ZNAČENIA A BEZPEČNOSTNÉHO ZARIADENIA
- PRESUNUTIE DOPRAVY NA PRÁVO STRANU EXISTUJÚCEHO MOSTA (V ZMYSLE STANOVENIA)
- PRELIEVY IS
- DOPRAVNÉ VOZIDLO NA MOSTE, V PREDCHODÝCH OBLASTIACH, PRED A ZA MOSTOM
- ODSÚBRANIE EXISTUJÚCEJ ZÁCHYTNEJ BEZPEČNOSTNÉHO ZARIADENIA
- ODSÚBRANIE RIEŠ. ODSÚBRANIE ODSÚBRANIE A ZÁSTUPY NA K.
- VYKOTVENIE PÁŤNEJ ČASŤI V MOSTE PRÁVNEJ. ŠIBRY A V PREDCHODÝCH OBLASTIACH
- ODSÚBRANIE ČASŤI MOSTA V KONSTRUKCIE ETAPA II
- REALIZÁCIA VÝSTAVBY JAVY
- VYKOTVENIE ZÁVĚRYČNÝCH MOSTOV A ČASŤI OPR.
- OČISTENIE PODLAŽNÝCH PLOCH OPR. TLAKOVOU VODOU A SANÁŽIE BETÓNOVÝCH ČASŤÍ
- DOKUROVANIE ČASŤI OPR. STAVBY, OČISTENIE PRÁVNEJ A OČISTENIE ELASTOMÉROVÝCH PÁSŮV
- REALIZÁCIA MOSTA KONSTRUKCIE A OPRÁVA KONSTRUKCIE A OPRÁVA
- ZHOTOVENIE NOVÝCH ZÁVĚRYČNÝCH MOSTOV A KÓDEL
- ZHOTOVENIE ODSÚBRANIE NA RIEŠ. OPR.
- ZHOTOVENIE PREDCHODÝCH OBLASTÍ
- ODSÚBRANIE MOSTOVÝCH ZÁVĚRYČNÝCH
- ZHOTOVENIE ODSÚBRANIE NA
- ZHOTOVENIE OPR. NA MOSTE A NA OPRÁCH
- OPRÁVY V OKOLI MOSTA
- ZHOTOVENIE ODSÚBRANIE VÝSTAVBY
- ODSÚBRANIE ZÁCHYTNEJ BEZPEČNOSTNÉHO ZARIADENIA
- PRESUNUTIE DOPRAVY NA ZHOTOVENÝ MOST

II. ETAPA

- V DRUHÉ ETAPÉ SA PRESUNIE DOPRAVA NA ZHOTOVENÝ MOST A PREBERIE REKONŠTRUKCIA DRuhej POLOVKY MOSTA TAK ATO V PRVEJ ETAPÉ
- ZHOTOVENIE ODSÚBRANIE VÝSTAVBY NA ĽAVOJ STRANÉ
- DOKUROVANIE PRÁCE A TERÉNNÉ OPRÁVY

SITUÁCIA DDZ - REKONŠTRUKCIA PRAVÁ STRANA

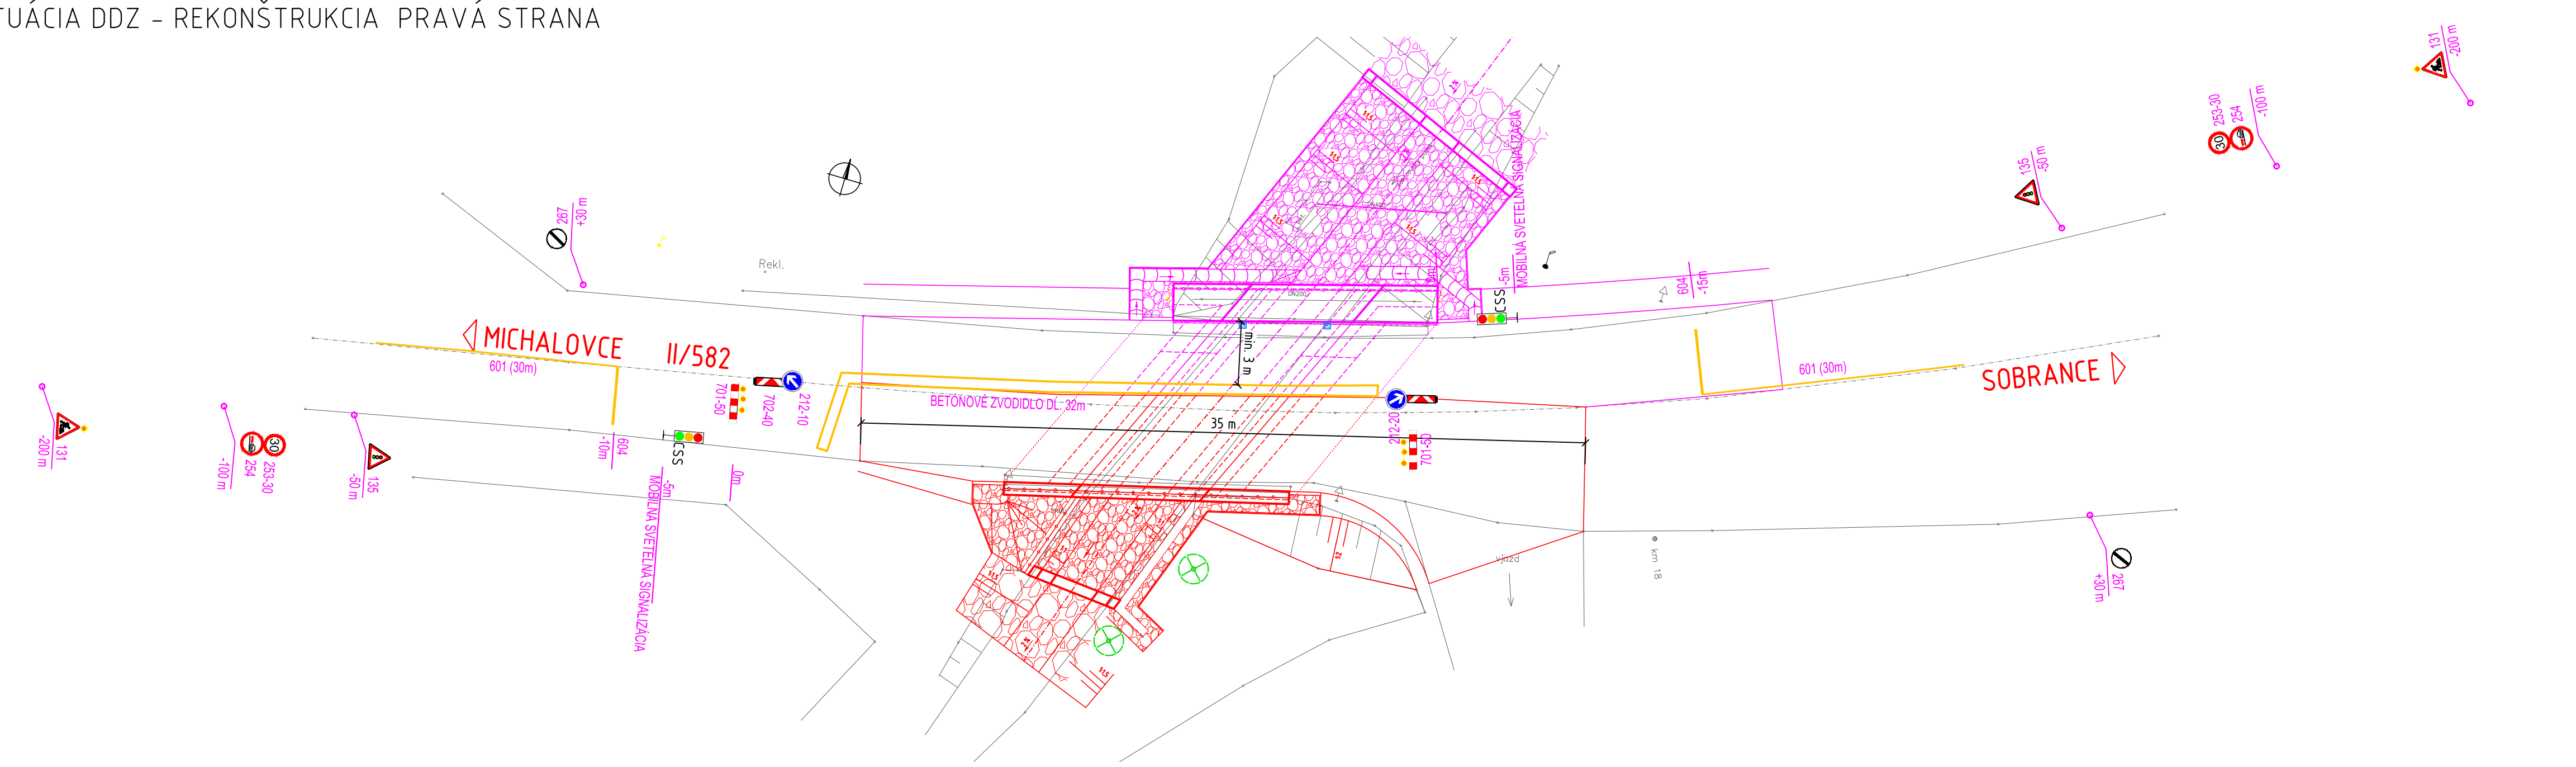

VÝKAZ DOP. ZNAČIEK PRAVÁ STRANA

TVAR, DOPR. ZNAČKY	OZNAČENIE	POČET KS DĹŽKA m	NÁZOV DOPRAVNEJ ZNAČKY
	135	2	"SVETELNÉ SIGNÁLY"
	131	2	"PRÁCA"
	254	2	"ZÁKAZ PREDCHÁDZANIA"
	253-30	2	"NAJVYŠŠIA DOVOLENÁ RÝCHLOSŤ"
	267	2	"KONIEC VIACERÝCH ZÁKAZOV"
	212-20	1	"PRIKÁZANÝ SMER JAZDY OBCH. VPRAVO"
	212-10	1	"PRIKÁZANÝ SMER JAZDY OBCH. VLEVO"
	CSS	2	"PRENOSNÁ SVETELNÁ SIGNALIZÁCIA"
	701-50	2	"ZÁBRANA NA OZNAČENIE UZÁVIERKY"
	702-40	2	"SMEROVACIA DOSKA (ĽAVÁ / PRAVÁ) "
	601	60 m	"PROZDĺŽNA SÚVISLÁ ČIARA" (ŽLTÁ)
	604	8 m	"STOP ČIARA" (ŽLTÁ)
		32 m	JEDNOSTRANNÉ BET. ZVODIDLO

VYPRACOVAL: Ing. Dušan Vongrej	HL. INŽ. PROJEKTU: Ing. Michal Matuška	ZHOTOVITEĽ: EP Projekt s.r.o. Mlynská 28 Košice
ZOD. PROJEKTANT: Ing. Dušan Vongrej	TECH. KONTROLA: Ing. Michal Matuška	
OB. EDNÁVATEĽ: Správa ciest Košického samosprávneho kraja, Ostrovského 1, 040 01 Košice	KRAJ: Košický samosprávny kraj	OKRES: Michalovce
STAVBA: REKONŠTRUKCIA MOSTA M721 CEZ POTOK SOKOLOVSKÝ PRED OBCOU JOVSA	ČÍSLO ZÁKAZKY: STUPEŇ: DÁTUM: FORMÁT: MERKA:	DSP (DRS) 03/2022 10x A4 1:100, 1:200
ČASŤ PRÍLOHA: DOPRAVNÉ ZNAČENIE SITUÁCIA DOČASNÉHO DOPRAVNÉHO ZNAČENIA	ČÍSLO PRÍLOHY: 03	SÚPRAVA: