


ÚZEMNÝ PLÁN - ÚPN * SÚ ŽIAR
V ZNENÍ ÚPN SÚ 2001 a ZaD č.1/2010 ÚPN SÚ ŽIAR
a ZaD č.2 ÚPN SÚ ŽIAR

VEREJNOPROSPEŠNÉ STAVBY :

1. DOPRAVA - DOPRAVNÉ STAVBY

**VS 1.7. VÝSTAVBA MIESTNEJ KOMUNIKÁCIE C3 MO 6,5/40
CHODNÍKOV V PRIESTORE NA BÝVANIE**

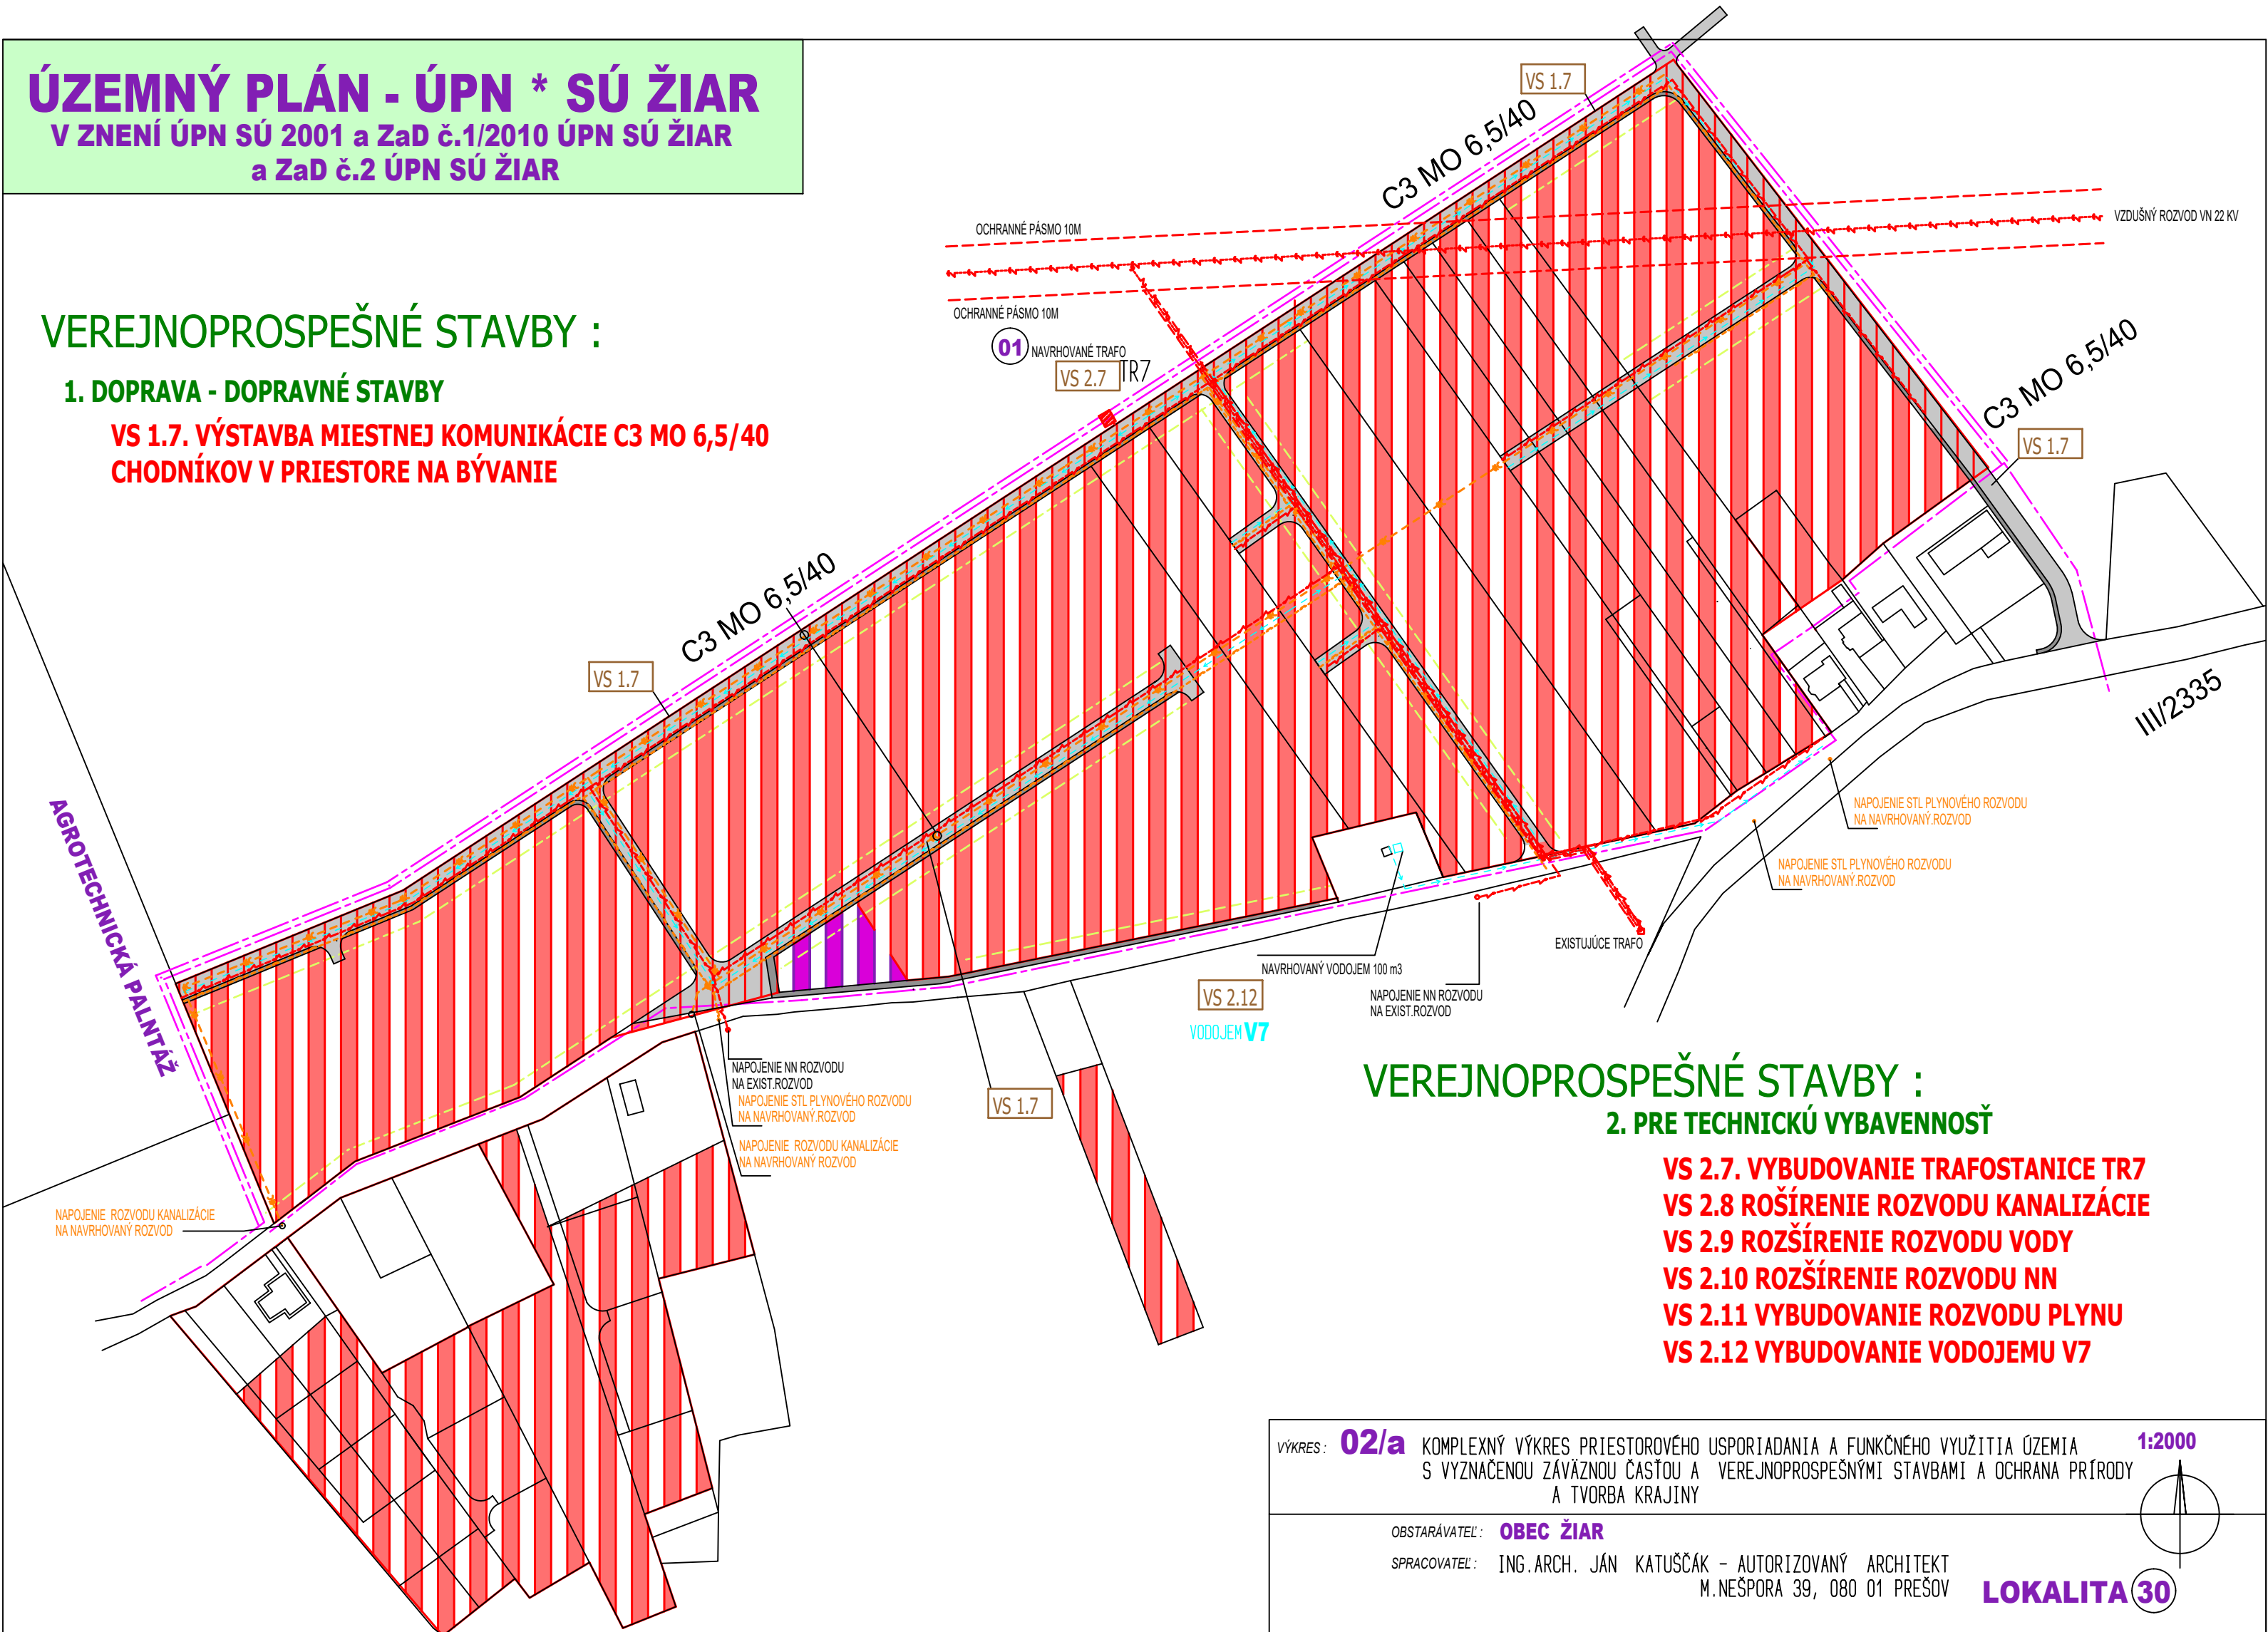

VEREJNOPROSPEŠNÉ STAVBY :
2. PRE TECHNICKÚ VYBAVENOSŤ

- VS 2.7. VYBUDOVANIE TRAFOSTANICE TR7**
- VS 2.8 ROŠÍRENIE ROZVODU KANALIZÁCIE**
- VS 2.9 ROZŠÍRENIE ROZVODU VODY**
- VS 2.10 ROZŠÍRENIE ROZVODU NN**
- VS 2.11 VYBUDOVANIE ROZVODU PLYNU**
- VS 2.12 VYBUDOVANIE VODOJEMU V7**

VÝKRES: **02/a** KOMPLEXNÝ VÝKRES PRIESTOROVÉHO USPORIADANIA A FUNKČNÉHO VYUŽITIA ÚZEMIA
S VYZNAČENOU ZÁVÄZNOU ČASŤOU A VEREJNOPROSPEŠNÝMI STAVBAMI A OCHRANA PRÍRODY
A TVORBA KRAJINY

OBSTARÁVATEĽ: **OBEC ŽIAR**

SPRACOVATEĽ: ING.ARCH. JÁN KATUŠČÁK - AUTORIZOVANÝ ARCHITEKT
M.NEŠPORA 39, 080 01 PREŠOV

1:2000

LOKALITA 30