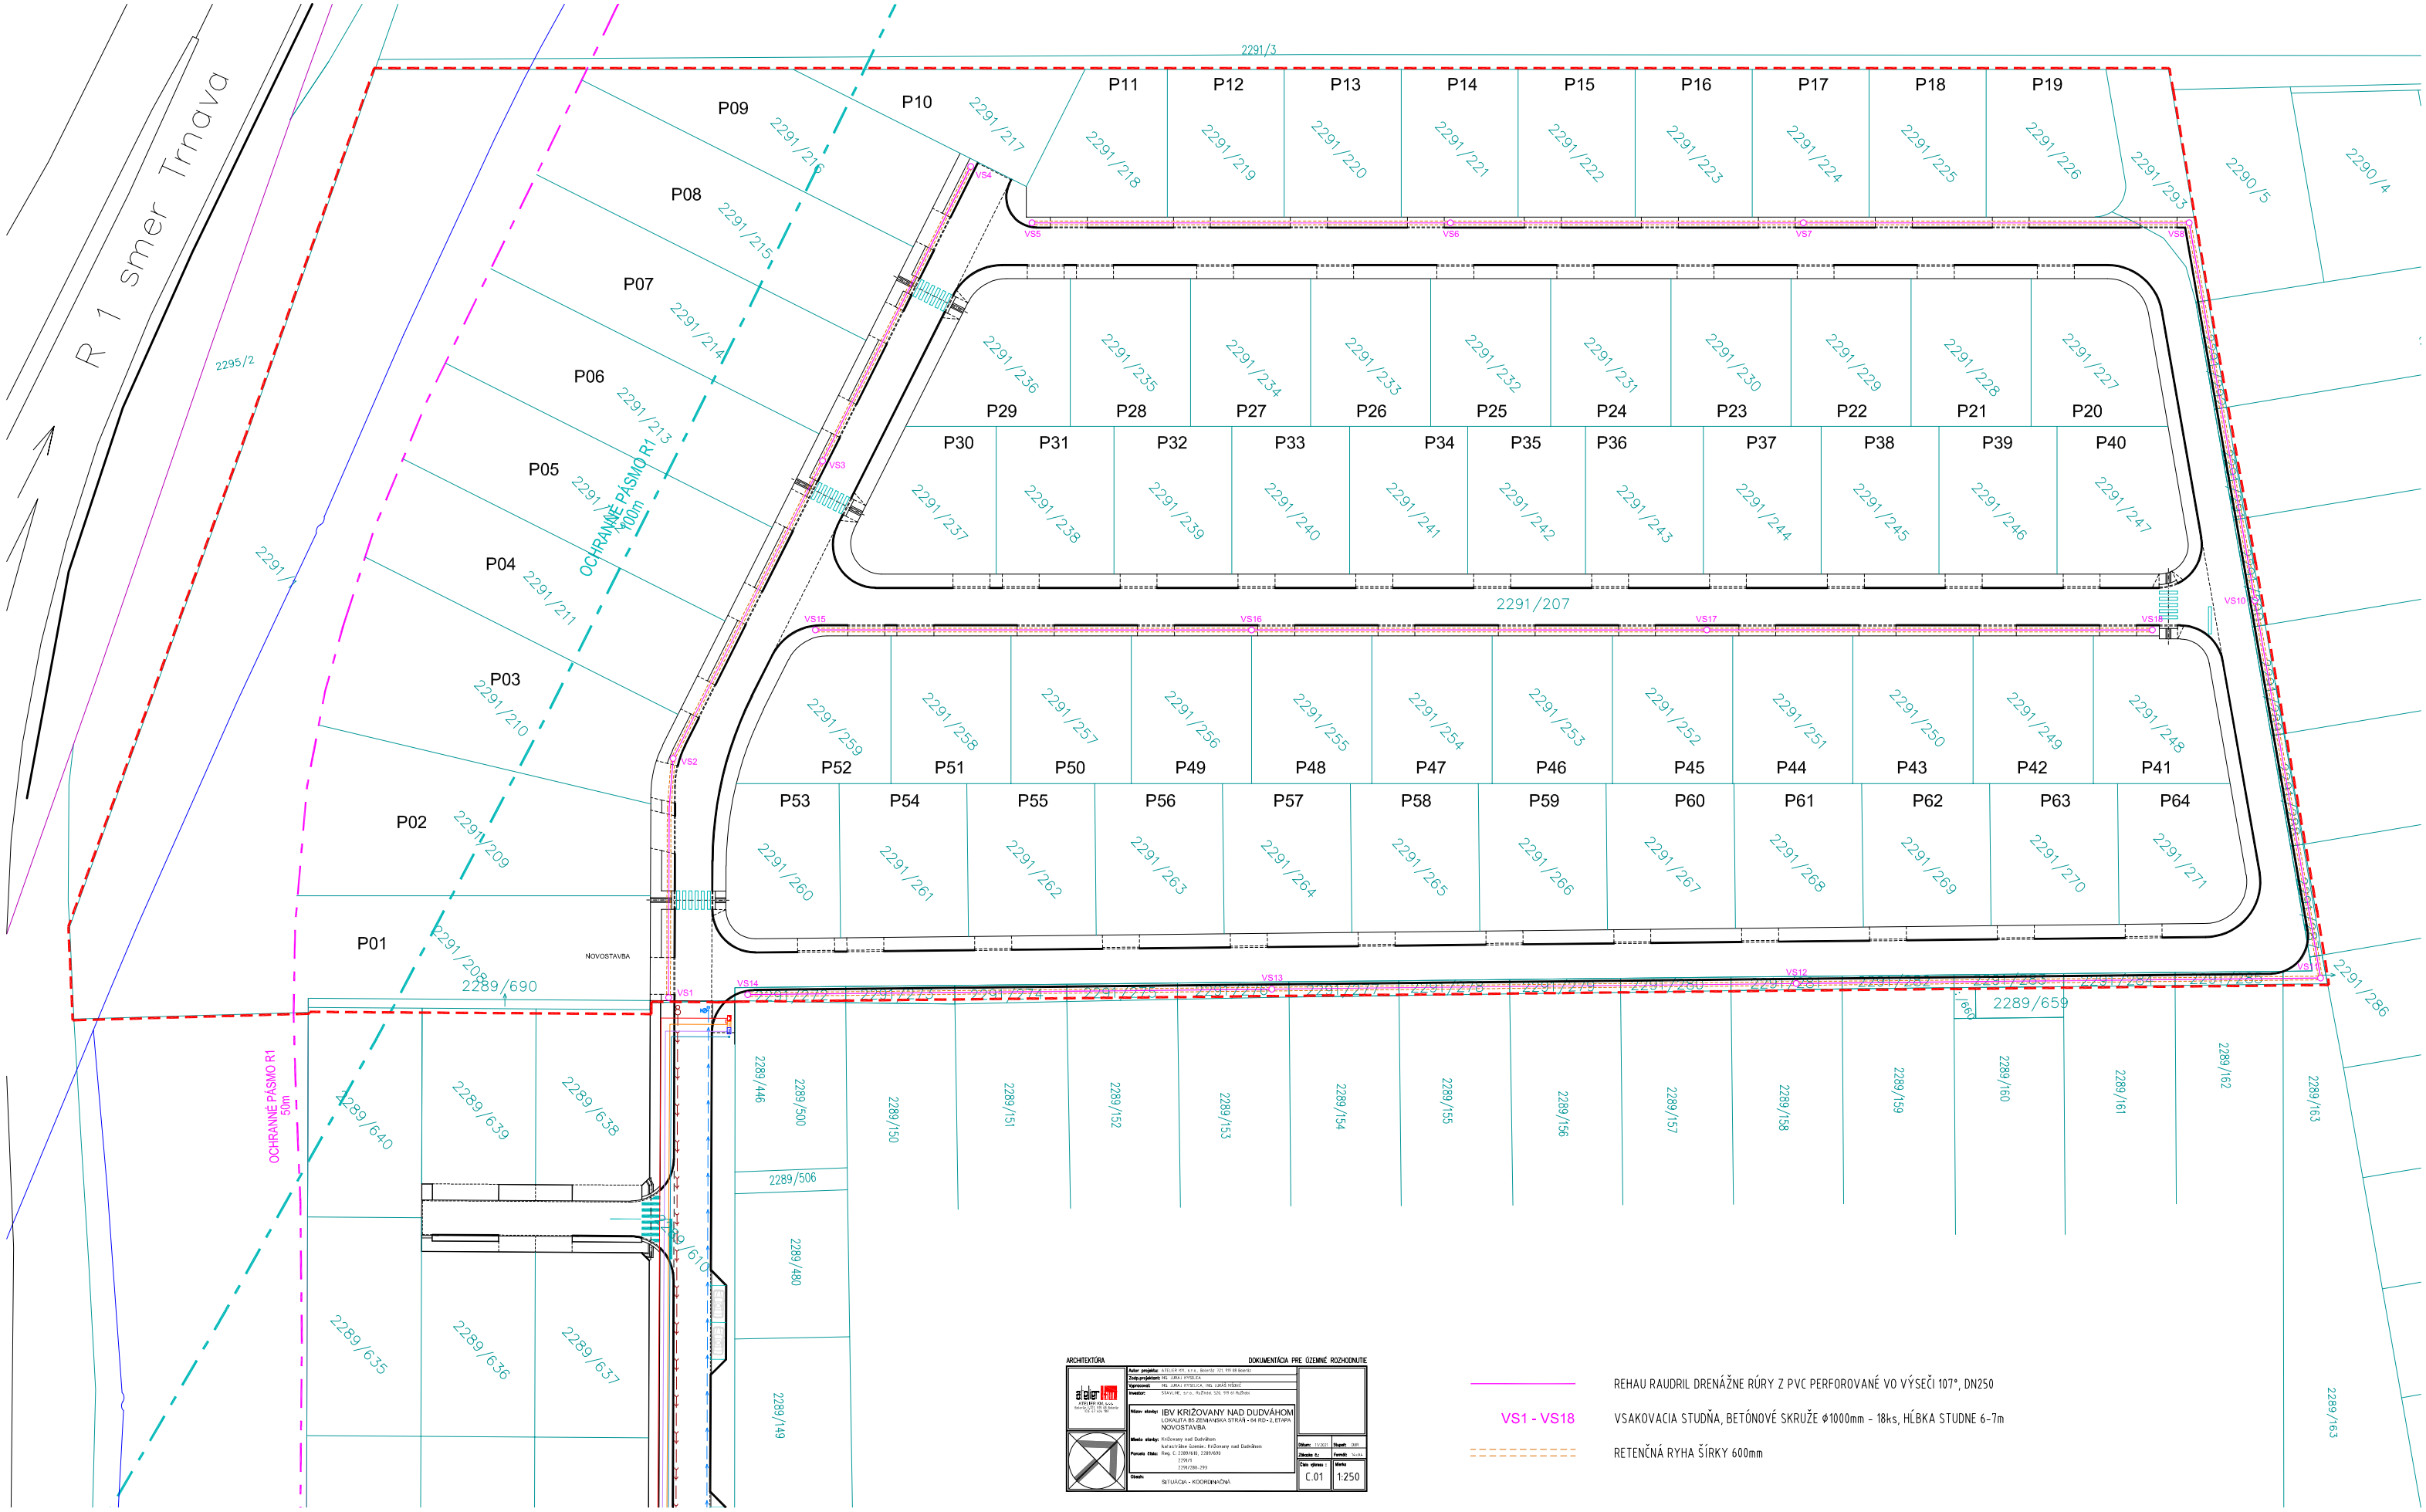

ARCHITEKTÚRA

DOKUMENTÁCIA PRE ÚZEMNÉ ROZHODNUTIE

ATELIER 495, s.r.o.
Bojnická 321, 919 08 Smolenice
T: +421 905 705 495
E: atelier495@gmail.com

Autor projektu: ATELIER 495, s.r.o., Bojnická 321, 919 08 Smolenice
Zodp.projektant: Ing. JÁNA KYSELICA
Vypracoval: Ing. JÁNA KYSELICA, Ing. JÁNA MÚDRÝ
Investor: SKYLINE s.r.o., Muživec 120, 919 01 Muživec

Názov stavby: IBV KRIŽOVANY NAD DUDVÁHOM
LOKALITA B5 ZEMIANSKA STRAŇ - 64 RD+2, ETAPA
NOVOSTAVBA

Miesto stavby: Križovany nad Dudváhom
katastrálne územie: Križovany nad Dudváhom
Parcela Číslo: Reg. C: 2289/690, 2289/690
2290/5
2290/4
2290/286-293

Obsah: SITUÁCIA - KOORDINAČNÁ

Dátum: 11/2021	Stupeň: DÚR
Zákazka č.:	Formát: 9xA4
Číslo výkresu: C.01	Mierka: 1:250

REHAU RAUDRIL DRENÁŽNE RÚRY Z PVC PERFOROVANÉ VO VÝSEČI 107°, DN250

VS1 - VS18 VSAKOVACIA STUDŇA, BETÓNOVÉ SKRUŽE Ø1000mm - 18ks, HĽBKA STUDNE 6-7m

RETENČNÁ RYHA ŠÍRKY 600mm