

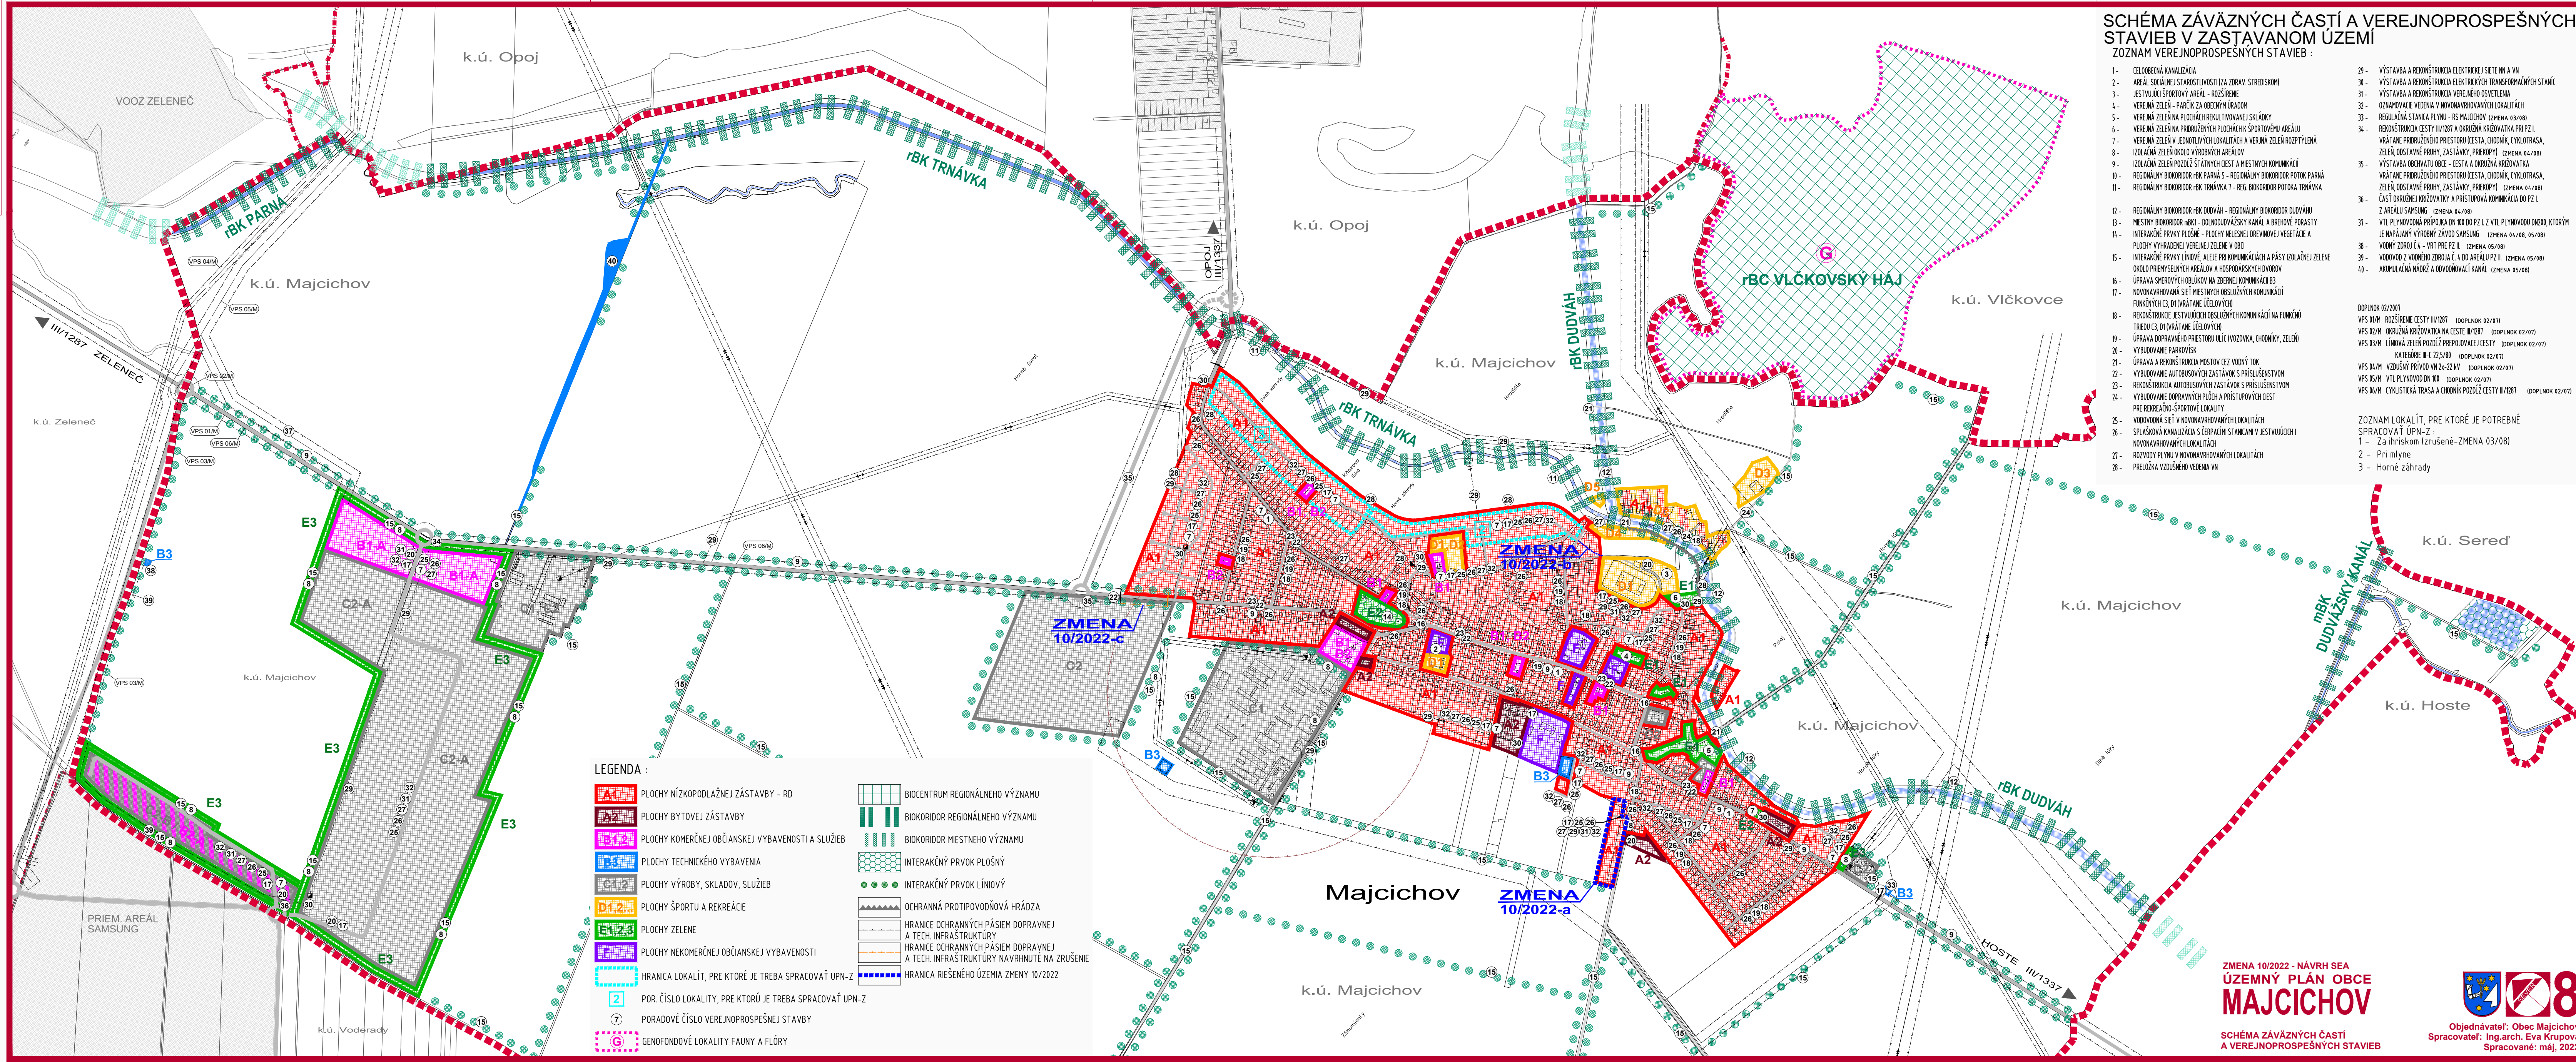


SCHÉMA ZÁVÄZNÝCH ČASTÍ A VEREJNOPROSPEŠNÝCH STAVIEB V ZASTAVANOM ÚZEMÍ
ZOZNAM VEREJNOPROSPEŠNÝCH STAVIEB :

- 1 -

CELOBRETNÁ KANALIZÁCIA

2 -

AREÁL SOCIÁLNEJ STAROSTLIVOSTI (ZA ZOBAY, STREDESKOMI)

3 -

JESTVUJÚCI ŠPORTOVÝ AREÁL - ROZŠIŘENIE

4 -

VEREJNÁ ZELEN - PARKY ZA OBECNÝM ÚRADOM

5 -

VEREJNÁ ZELEN NA PLOCHÁCH REKULTIVOVANEJ SKLÁDKY

6 -

VEREJNÁ ZELEN V JEDNOTLIVÝCH LOKALITÁCH A VEREJNÁ ZELEN ROZPTÝLENÁ

7 -

IZOLÁČNÁ ZELEN POZDĺ ŽŤATÝNEH CEST A MESTNÝCH KOMUNIKÁCIÍ

8 -

IZOLÁČNÁ ZELEN POZDĺ ŽŤATÝNEH CEST A MESTNÝCH KOMUNIKÁCIÍ

9 -

REGIONÁLNY BIKORIDOR rBK PARNÁ 5 - REGIONÁLNY BIKORIDOR POTOK PARNÁ

10 -

REGIONÁLNY BIKORIDOR rBK TRNÁVKA 7 - REG. BIKORIDOR POTOKA TRNÁVKA

11 -

REGIONÁLNY BIKORIDOR rBK TRNÁVKA 7 - REG. BIKORIDOR POTOKA TRNÁVKA

12 -

REGIONÁLNY BIKORIDOR rBK DUDVÁH - REGIONÁLNY BIKORIDOR DUDVÁHU

13 -

MESTNÝ BIKORIDOR rBK1 - DOLNODUDVÁŽSKÝ KANÁL A BREHOVÉ PORASTY

14 -

INTERAKČNÉ PRVKY PLOŠNÉ - PLOCHY NELESENEJ DREVNOVEJ VEGETÁCIE A PLOCHY VYHRADENÉ VEREJNEJ ZELENE V OBOI

15 -

INTERAKČNÉ PRVKY LÍNOVÉ, ALE JE PRI KOMUNIKÁCIÁCH A PÁSY IZOLÁČNEJ ZELENE OKOLO PRIEMYSELNÝCH AREÁLOV A HOSPODÁRSKÝCH DVOROV

16 -

ÚPRAVA SMEROVÝCH OBĽOKOV NA ZBERNEJ KOMUNIKÁCIÍ B3

17 -

NOVONAVRHOVANÁ SĚT MESTNÝCH OBSLUŽNÝCH KOMUNIKÁCIÍ FUNKČNÝCH C3, D1 (VRÁTANE ÚČELOVÝCH)

18 -

REKONŠTRUKCIE JESTVUJÚCICH OBSLUŽNÝCH KOMUNIKÁCIÍ NA FUNKČNÚ TREDU C3, D1 (VRÁTANE ÚČELOVÝCH)

19 -

ÚPRAVA DOPRAVNÉHO PRIESTORU ULÍČ (VOZOVKA, CHODNÍK, ZELEN)

20 -

VYBUDOVANIE PARKOVISK

21 -

ÚPRAVA A REKONŠTRUKCIA MOSTOV CEEZ VOVNÝ TOK

22 -

VYBUDOVANIE AUTOBUSOVÝCH ZASTÁVKOV S PRÍSLUŠENSTVOM

23 -

REKONŠTRUKCIA AUTOBUSOVÝCH ZASTÁVKOV S PRÍSLUŠENSTVOM

24 -

VYBUDOVANIE DOPRAVNÝCH PLOCH A PRÍSTUPOVÝCH CEST PRE REKREAČNO-ŠPORTOVÉ LOKALITY

25 -

VODOVODNÁ SĚT V NOVONAVRHOVANÝCH LOKALITÁCH

26 -

SPĽAŠKOVÁ KANALIZÁCIA S ČERPACÍM STANICAM V JESTVUJÚCICH NOVONAVRHOVANÝCH LOKALITÁCH

27 -

ROZVODY PLYNU V NOVONAVRHOVANÝCH LOKALITÁCH

28 -

PRELÓŽKA VZDUŠNÉHO VEDENIA VN

29 -

VÝSTAVBA A REKONŠTRUKCIA ELEKTRICKEJ SIEŤE VN A VN

30 -

VÝSTAVBA A REKONŠTRUKCIA ELEKTRICKÝCH TRANSFORMÁČNÝCH STANÍC

31 -

VÝSTAVBA A REKONŠTRUKCIA VEREJNÉHO OSVETLENIA

32 -

ROZMÄROVANIE VEDENIA V NOVONAVRHOVANÝCH LOKALITÁCH

33 -

REGULAČNÁ STANICA PLYNU - RS MAJČICHOV (ZMENA 03/08)

34 -

REKONŠTRUKCIA CESTY II/1287 A OKRUŽNÁ KRÍŽOVATKA PRI PZ I VRÁTANE PRIDRUŽENÉHO PRIESTORU (CESTA, CHODNÍK, CYKLOTRASA, ZELEN, ODSTAVNÉ PRUHY, ZASTÁVKY, PRIEKOP Y) (ZMENA 04/08)

35 -

VÝSTAVBA OBCHVATU OBCE - CESTA A OKRUŽNÁ KRÍŽOVATKA VRÁTANE PRIDRUŽENÉHO PRIESTORU (CESTA, CHODNÍK, CYKLOTRASA, ZELEN, ODSTAVNÉ PRUHY, ZASTÁVKY, PRIEKOP Y) (ZMENA 04/08)

36 -

ČASŤ OKRUŽNEJ KRÍŽOVATKY A PRÍSTUPOVÁ KOMUNIKÁCIA DO PZ I Z AREÁLU SAMSUNG (ZMENA 04/08)

37 -

VTL PLYNOVODNÁ PRÍPOJKA DN 100 DO PZ I Z VTL PLYNOVODU DN20, KTORÝM JE NAPÁJANÝ VÝROBNÝ ZÁVOD SAMSUNG (ZMENA 04/08, 05/08)

38 -

VOVNÝ ZOROI ČA - VRTI PRE PZ I (ZMENA 05/08)

39 -

VODOVOD Z VODNÉHO ZOROI ČA DO AREÁLU PZ I (ZMENA 05/08)

40 -

AKUMULAČNÁ NADRŽ A ODVOVNÁVACÍ KANÁL (ZMENA 05/08)
- DOPLNOK 02/2007

VPS 01/M ROZŠIŘENIE CESTY II/1287 (DOPLNOK 02/07)

VPS 02/M OKRUŽNÁ KRÍŽOVATKA NA CESTE II/1287 (DOPLNOK 02/07)

VPS 03/M LÍNOVÁ ZELEN POZDĺ PREPOJOVACEJ CESTY (DOPLNOK 02/07)

KATEGORIE II-C 22/5/00 (DOPLNOK 02/07)

VPS 04/M VZDUŠNÝ PRÍVOD VN 2x-22 kV (DOPLNOK 02/07)

VPS 05/M VTL PLYNOVOD DN 100 (DOPLNOK 02/07)

VPS 06/M CYKLISTICKÁ TRASA A CHODNÍK POZDĺ CESTY II/1287 (DOPLNOK 02/07)
- ZOZNAM LOKALÍT, PRE KTORÉ JE POTREBNÉ SPRACOVAŤ ÚPN-Z :

1 -

Za ihriskom (zrušené-ZMENA 03/08)

2 -

Pri mlyne

3 -

Horné záhrady

LEGENDA :

- A1

PLOCHY NÍZKOPODLAŽNEJ ZÁSTAVBY - RD

A2

PLOCHY BYTOVEJ ZÁSTAVBY

B1,2

PLOCHY KOMERČNEJ OBČIANSKEJ VYBAVENOSTI A SLUŽIEB

B3

PLOCHY TECHNICKÉHO VYBAVENIA

C1,2

PLOCHY VÝROBY, SKLADOV, SLUŽIEB

D1,2

PLOCHY ŠPORTU A REKREAČIE

E1,2

PLOCHY ZELENÉ

F

PLOCHY NEKOMERČNEJ OBČIANSKEJ VYBAVENOSTI

G

HRANICA LOKALÍT, PRE KTORÉ JE TREBA SPRACOVAŤ ÚPN-Z

2

POR. ČÍSLO LOKALITY, PRE KTORÚ JE TREBA SPRACOVAŤ ÚPN-Z

7

PORADOVÉ ČÍSLO VEREJNOPROSPEŠNEJ STAVBY

G

GENOFONDOVÉ LOKALITY FAUNY A FLÓRY
- BIOCENTRUM REGIONÁLNEHO VÝZNAMU

BIOKORIDOR REGIONÁLNEHO VÝZNAMU

BIOKORIDOR MIESTNEHO VÝZNAMU

INTERAKČNÝ PRVK PLOŠNÝ

INTERAKČNÝ PRVK LÍNOVÝ

OCHRANNÁ PROTIPOVODNOVÁ HRÁDZA

HRANICE OCHRANNÝCH PÁSIEM DOPRAVNEJ A TECH. INFRAŠTRUKTÚRY

HRANICE OCHRANNÝCH PÁSIEM DOPRAVNEJ A TECH. INFRAŠTRUKTÚRY NAVRHNUTÉ NA ZRUŠENIE

HRANICA RIŠENÉHO ÚZEMIA ZMENY 10/2022

ZMENA 10/2022 - NÁVRH SEA
ÚZEMNÝ PLÁN OBCE
MAJČICHOV
SCHÉMA ZÁVÄZNÝCH ČASTÍ
A VEREJNOPROSPEŠNÝCH STAVIEB

Objeďnávateľ: Obec Majcichov
Spracovateľ: Ing.arch. Eva Krupová
Spracované: máj, 2022