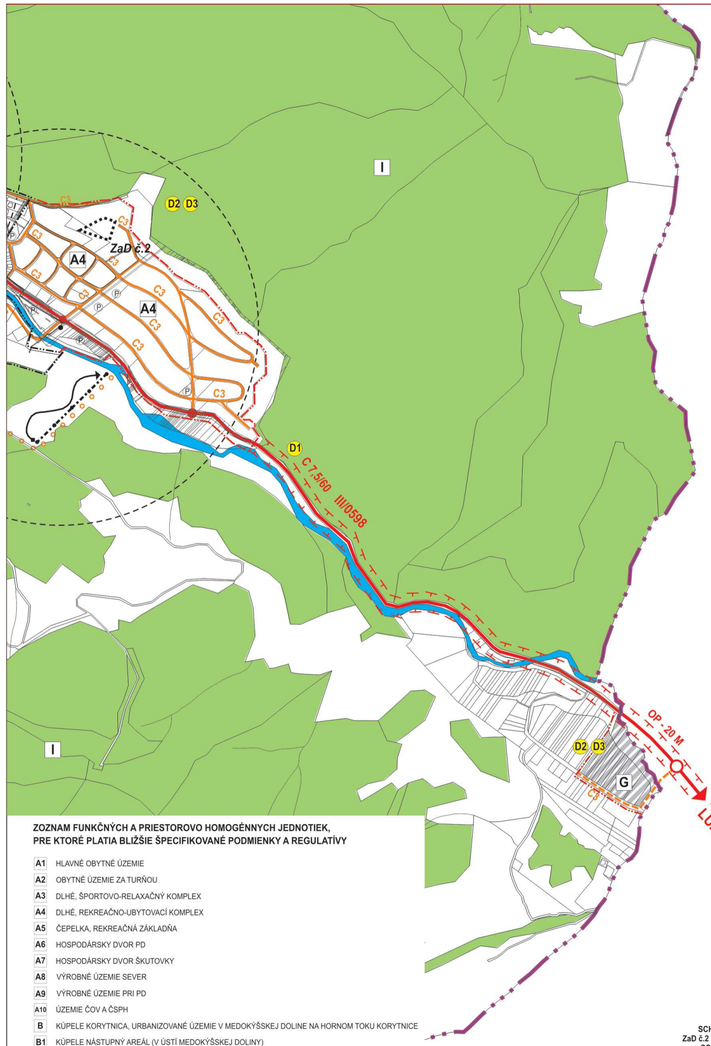

ZOZNAM FUNKČNÝCH A PRIESTOROVO HOMOGÉNNYCH JEDNOTIEK, PRE KTORÉ PLATIA BLIŽŠIE ŠPECIFIKOVANÉ PODMIENKY A REGULATÍVY

A1	HLAVNÉ OBYTNÉ ÚZEMIE
A2	OBYTNÉ ÚZEMIE ZA TURŇOU
A3	DLHÉ, ŠPORTOVO-RELAXAČNÝ KOMPLEX
A4	DLHÉ, REKREAČNO-UBYTOVACÍ KOMPLEX
A5	ČEPELKA, REKREAČNÁ ZÁKLADŇA
A6	HOSPODÁRSKY DVOR PD
A7	HOSPODÁRSKY DVOR ŠKUTOVKY
A8	VÝROBNÉ ÚZEMIE SEVER
A9	VÝROBNÉ ÚZEMIE PRI PD
A10	ÚZEMIE ČOV A ČSPH
B	KÚPELE KORYTNICA, URBANIZOVANÉ ÚZEMIE V MEDOKÝŠSKEJ DOLINE NA HORNOM TOKU KORYTNICE
B1	KÚPELE NÁSTUPNÝ AREÁL (V ÚSTÍ MEDOKÝŠSKEJ DOLINY)
E	LYŽIARSKA ZÁKLADŇA ŽARNOVKA
F	RYBNÉ HOSPODÁRSTVO POD SKALNÝM
G	OBYTNÉ ÚZEMIE PRI LÚŽNEJ
H	NEURBANIZOVANÁ POLNOHOSPODÁRSKA KRAJINA
I	NEURBANIZOVANÁ KRAJINA - PLOCHY LPF
J	NOVÁ HOLA - VYHLIADKA DONOVALY

SCHVAĽOVACIA DOLOŽKA
ZaD č.2 ÚPN-O LIPTOVSKÁ OSADA
SCHVÁLENÉ UZNESENÍM OBECNÉHO ZASTUPITEĽSTVA
V LIPTOVSKEJ OSADE
ČÍSLO 65/2019, ZO DŇA 05.09.2019
ING. RÓBERT KUZMA, STAROSTA OBCE

SCHVAĽOVACIA DOLOŽKA
ZaD č.1 ÚPN-O LIPTOVSKÁ OSADA
SCHVÁLENÉ UZNESENÍM OBECNÉHO ZASTUPITEĽSTVA
V LIPTOVSKEJ OSADE
ČÍSLO 32/2019, ZO DŇA 09.05.2019
ING. RÓBERT KUZMA, STAROSTA OBCE

LEGENDA

	STAV	NÁVRH	VÝHĽAD
HRANICA KRAJA			
HRANICA KATASTRA OBCE			
HRANICA INTRAVILÁNU K 01.01.1990			
HRANICA SKUTOČNE ZASTAVANÉHO ÚZEMIA			
OCHRANNÉ PÁSMA VŠETKÝCH DRUHOV			
PLOCHY IBV (INDIVIDUÁLNA BYTOVÁ VÝSTAVBA)			
PLOCHY HBV (HROMADNÁ BYTOVÁ VÝSTAVBA)			
PLOCHY OBČIANSKEHO VYBAVENIA			
PLOCHY REKREÁCIE A CESTOVNÉHO RUCHU			
PLOCHY ŠPORTU A ŠPORTOVEJ VYBAVENOSTI			
PLOCHY VÝROBY A SKLADOVÉHO HOSPODÁRSTVA A TECHN. INFRAŠTRUKTÚRY			
PLOCHY POĽNOHOSPODÁRSKYCH DVOROV A FARIEM			
PLOCHY CINTORÍNOV	+	+ +	
PLOCHY POĽNOHOSPODÁRSKEJ PÔDY - TTP			
PLOCHY ZÁHRAD A OVOCNÝCH SADOV			
PLOCHY VEREJNEJ A OSTATNEJ ZELENE			
PLOCHY PARKOVEJ ZELENE			
PLOCHY LESOV			
PLOCHY POĽNOHOSPODÁRSKEJ ORNEJ PÔDY			
VODNÉ TOKY A PLOCHY			
KÚPEĽNÉ ÚZEMIE			
STREDISKO TURIZMU CELOŠTÁTNE	C		
LIEČEBNÉ A REKREAČNÉ KÚPELE	L		
RÝCHLOSTNÁ KOMUNIKÁCIA R1 TUNEL / TERÉN (O.P. - 100 M)			
ZBERNÁ KOMUNIKÁCIA FUNKČNEJ TRIEDY B1 - I/59 (O.P. - 50 M)			
ZBERNÁ KOMUNIKÁCIA FUNKČNEJ TRIEDY B3 (O.P. - 20 M)			
OBSLUŽNÁ KOMUNIKÁCIA FUNKČNEJ TRIEDY C3 - MIESTNE KOMUNIKÁCIE			
ÚČELOVÉ KOMUNIKÁCIE, POĽNÉ A LESNÉ CESTY			
ŽELEZNIČKA			
HLAVNÉ TRASY PEŠIEHO POHYBU, PEŠIE KOMUNIKÁCIE FUNKČNEJ TRIEDY D3			
TRASY HORSKÝCH BICYKLOV			
TRASY TURISTICKÝCH CHODNÍKOV			
LYŽIARSKO-TURISTICKÉ TRASY			
IZOCHRÓNA PEŠEJ DOSTUPNOSTI - 500 M			
FUNKČNÁ TRIEDA MIESTNEJ KOMUNIKÁCIE	B3		
KATEGÓRIA MIESTNEJ KOMUNIKÁCIE		C9,5/80	
AUTOBUSOVÁ ZASTÁVKA	A		
PARKOVISKO	P	P	
VÝZNAMNÉ PEŠIE PLOCHY A PRIESTRANSTVÁ (PEŠIA ZÓNA)			

Zoznam verejnoprospešných stavieb
Dopravné verejnoprospešné stavby
(1) **D1** - Rekonštrukcia existujúcich ciest I. a III. triedy, miestnych komunikácií, vrátane verejných odstavných plôch a výstavba a rekonštrukcia účelových komunikácií na navrhovanú funkčnú triedu a kategóriu.
(2) **D2** - Výstavba a rekonštrukcia exist. a navrh. mostných objektov ponad vodné toky pre automobily a peší pohyb.
(3) **D3** - Výstavba samostatných chodníkov a súbežných chodníkov pre peších a cyklistov popri automobilových komunikáciách a miestnych komunikáciách so zvýšeným pohybom vozidiel.

ČÍSLO SADY

SCHVAĽOVACIA DOLOŽKA
ÚPN-O LIPTOVSKÁ OSADA
SCHVÁLENÉ UZNESENÍM OBECNÉHO ZASTUPITEĽSTVA
V LIPTOVSKEJ OSADE
ČÍSLO 06/2017, ZO DŇA 23.02.2017
ING. RÓBERT KUZMA, STAROSTA OBCE

OBSTARÁVATEĽ: OBEC LIPTOVSKÁ OSADA		ZÁSTUPCA OBSTARÁVATEĽA: ING. ARCH. JÁN BURIAN	
MIERKA: 1 : 10 000	NÁZOV DOKUMENTÁCIE: ÚZEMNÝ PLÁN OBCE LIPTOVSKÁ OSADA		Č. VÝKRESU: 03
STUPEŇ ÚPD: ČISTOPIS	NÁZOV VÝKRESU: VÝKRES RIEŠENIA VEREJNÉHO DOPRAVNÉHO VYBAVENIA		
SPRACOVATEĽ - HLAVNÝ RIEŠITEĽ: ING. ARCH. PETER NEZVAL, AUTORIZOVANÝ ARCHITEKT, ČAO : 0261 AA ATELIÉR - ARCH. ATELIÉRY AUT, ŽITNÁ 13, 010 01 ŽILINA, TEL. : 0903 370 818, FAX : 041 700 10 52, e-mail : peter.nezval@gmail.com			
URBANIZMUS	DOPRAVA	VODNÉ HOSP.	ENERGETIKA	KEP	PP, LPF
ZODP. PROJEKTANT: ING. ARCH. P. NEZVAL, A. VALACHOVÁ	ZODP. PROJEKTANT: ING. ARCH. P. NEZVAL, ING. R. TISO	ZODP. PROJEKTANT: ING. A. KOVÁLOVÁ	ZODP. PROJEKTANT: K. KOLLÁR	HLAVNÝ RIEŠITEĽ: ING. P. HÁJNIK	ZODP. PROJEKTANT: ING. ARCH. P. NEZVAL, A. VALACHOVÁ