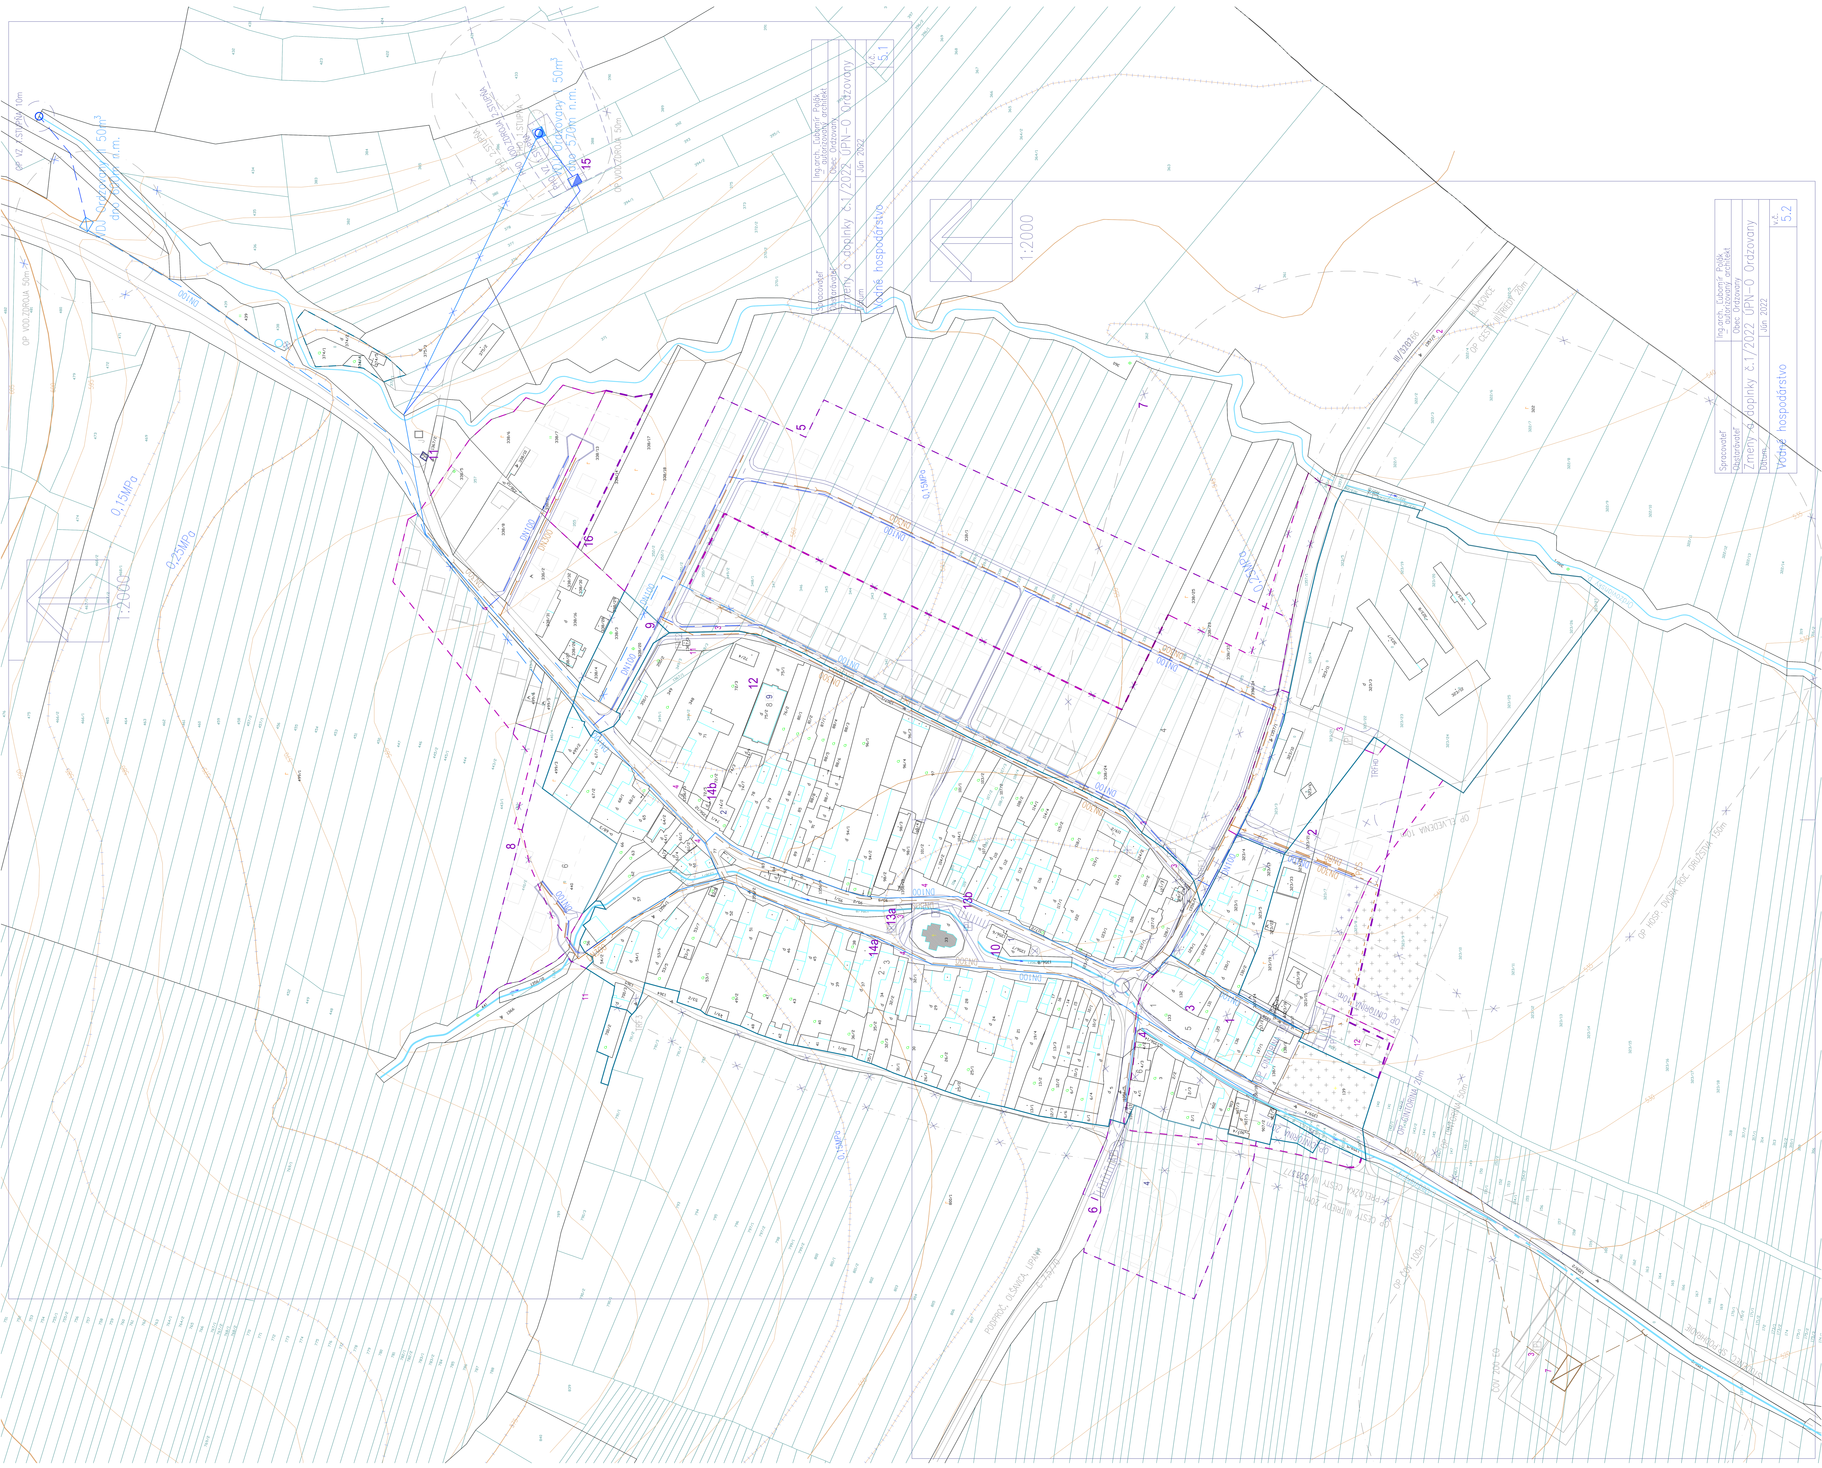
Ing.arch. Ľubomír Fojtík
autorizovaný architekt
Obec Ordzovany
Zmena a doplnky č.1/2022 ÚPN-O Ordzovany
Jún 2022
Výkres č. 5.1
Vodné hospodárstvo
1:2000
Ing.arch. Ľubomír Fojtík
autorizovaný architekt
Obec Ordzovany
Zmena a doplnky č.1/2022 ÚPN-O Ordzovany
Jún 2022
Výkres č. 5.2
Vodné hospodárstvo
1:2000
0,154MPa
0,125MPa
50m³
520m n.m.
OP VODOVODU 50m
OP VODOVODU 10m
OP ST. VEDENIA VN
OP ST. VEDENIA NN
OP CESTY III.TRIEDY 20m
OP CESTY II.TRIEDY 20m
OP ŽELEZNICE 60m
OP VEREJNÉ OSVETLENIE
OP ST. VEDENIA VN 15