


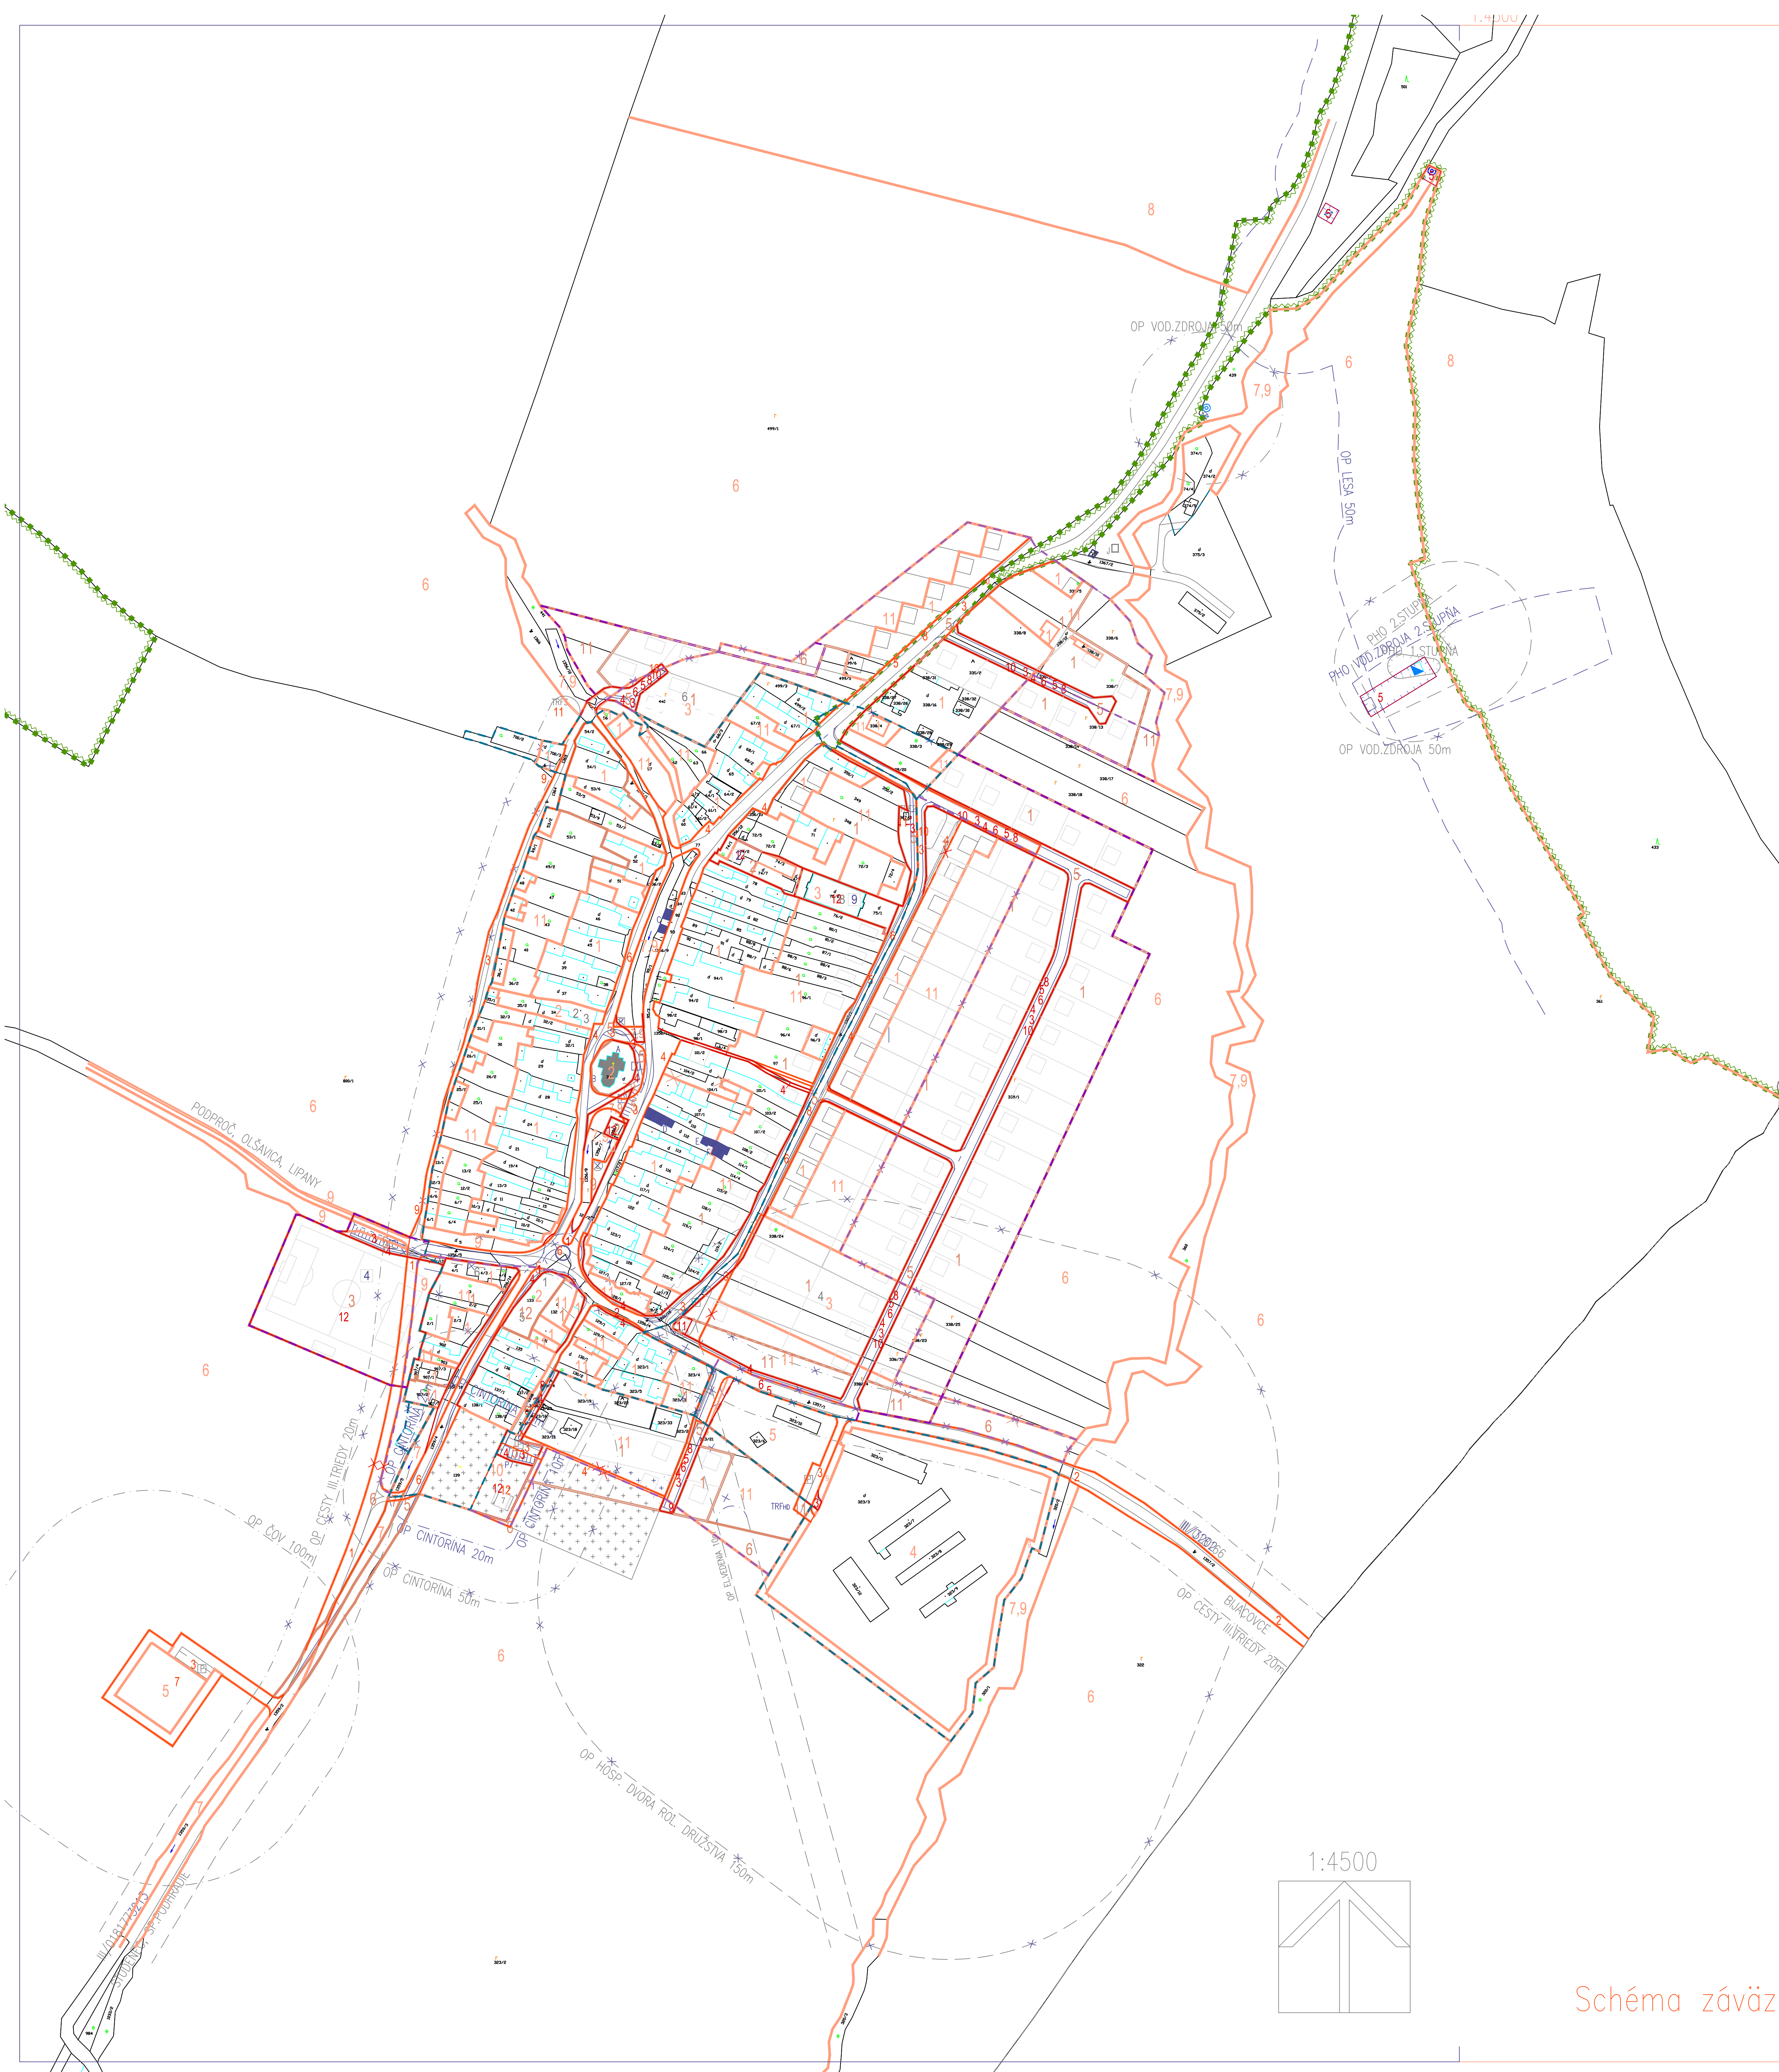

STAV	NAVHR	VÝHĽAD	
			Hranica zastavaného územia (stav k 1.1.1990)
			Hranica katastrálneho územia
			Pásmo hyg. ochrany vod. zdroja 1. stupňa
			Ochranné pásma všetkých druhov
			Hranica Chráneného vtáčieho územia (CHVÚ) Levočské vrchy
			Národné kultúrne pamiatky
			Navrhované zariadenia bývania, obč. a tech. vybavenosti
			Komunikácie vozidlové / pešie
			Hranica funkčných plôch
			Plochy pre verejnoprospešné stavby
			Ruší sa
6	6	6	Zariadenia občianskej vybavenosti

- Funkčné plochy
- 1 Plochy bývania – rodinných domov (RD)
 - 2 Plochy pozemkov pre obč. vybavenosť (OV)
 - 3 Plochy pozemkov pre šport, rekreáciu
 - 4 Plochy zariadení poľnohospodárskej výroby
 - 5 Plochy výroby, dopravnej a tech. infraštruktúry
 - 6 Plochy poľnohospodárskej pôdy
 - 7 Vodné plochy
 - 8 Plochy lesov
 - 9 Plochy sprievodnej a ochrannej zelene
 - 10 Plochy cintorína
 - 11 Plochy záhrad, sádov
 - 12 Plochy rekreácie Plochy polyfunkcie: obytné plochy RD / plochy OV
 - 13 Plochy sádov
- Verejnoprospešné stavby
- 1 Úprava križovatky Preložka cesty III. triedy 3213 a 3202 mimo zast. úz. obce
 - 2 Úprava cesty spájajúcej Ordzovany s Bijacovcami na cestu III. triedy (3202)
 - 3 Dostavba siete obslužných a prístupových komunikácií a parkovísk
 - 4 Dostavba siete verejných peších komunikácií
 - 5 Dostavby vodojemu, prírodných a zásobných vodovodných potrubí
 - 6 Stavby hlavných zberačov kanalizačnej siete a nadväzujúcich uličných stôk
 - 7 Stavba čistiarnie odpadových vôd
 - 8 Dostavba STL rozvodov plynu
 - 9 Dostavba 22 kV elektrických vedení
 - 10 Dostavba 1 kV elektrických vedení
 - 11 Výstavba novej trafostanice pre novú IBV (TRF–2,3)
 - 12 Dostavba cintorína a domu smútku, zariadení obč.vybavenosti verejného charakteru
- | | |
|------------------------|--|
| Občianska vybavenosť | Pamiatkovo chránené objekty, pamiatkovo hodnotné objekty |
| 1 Obecný úrad | A Rímskokat. Kostol sv. Antona Pustovníka |
| 2 Kultúrny dom | B Opevnenie kostola |
| 3 Materská škola | C Dvojsýpka |
| 4 Športové ihrisko | D Dom ľudový |
| 5 Požiarna zbrojnica | E Maštal' |
| 6 Penzión | F Stodola |
| 7 Dom smútku | G Ľudový dom |
| 8 Detské ihrisko | H Sýpka |
| 9 Multifunkčné ihrisko | I Kaplnka sv. Juliany Falconieri |
| | J Kaplnka sv. Jána Nepomuckého |

Schéma záväzných častí riešenia a verejnoprospešných stavieb