



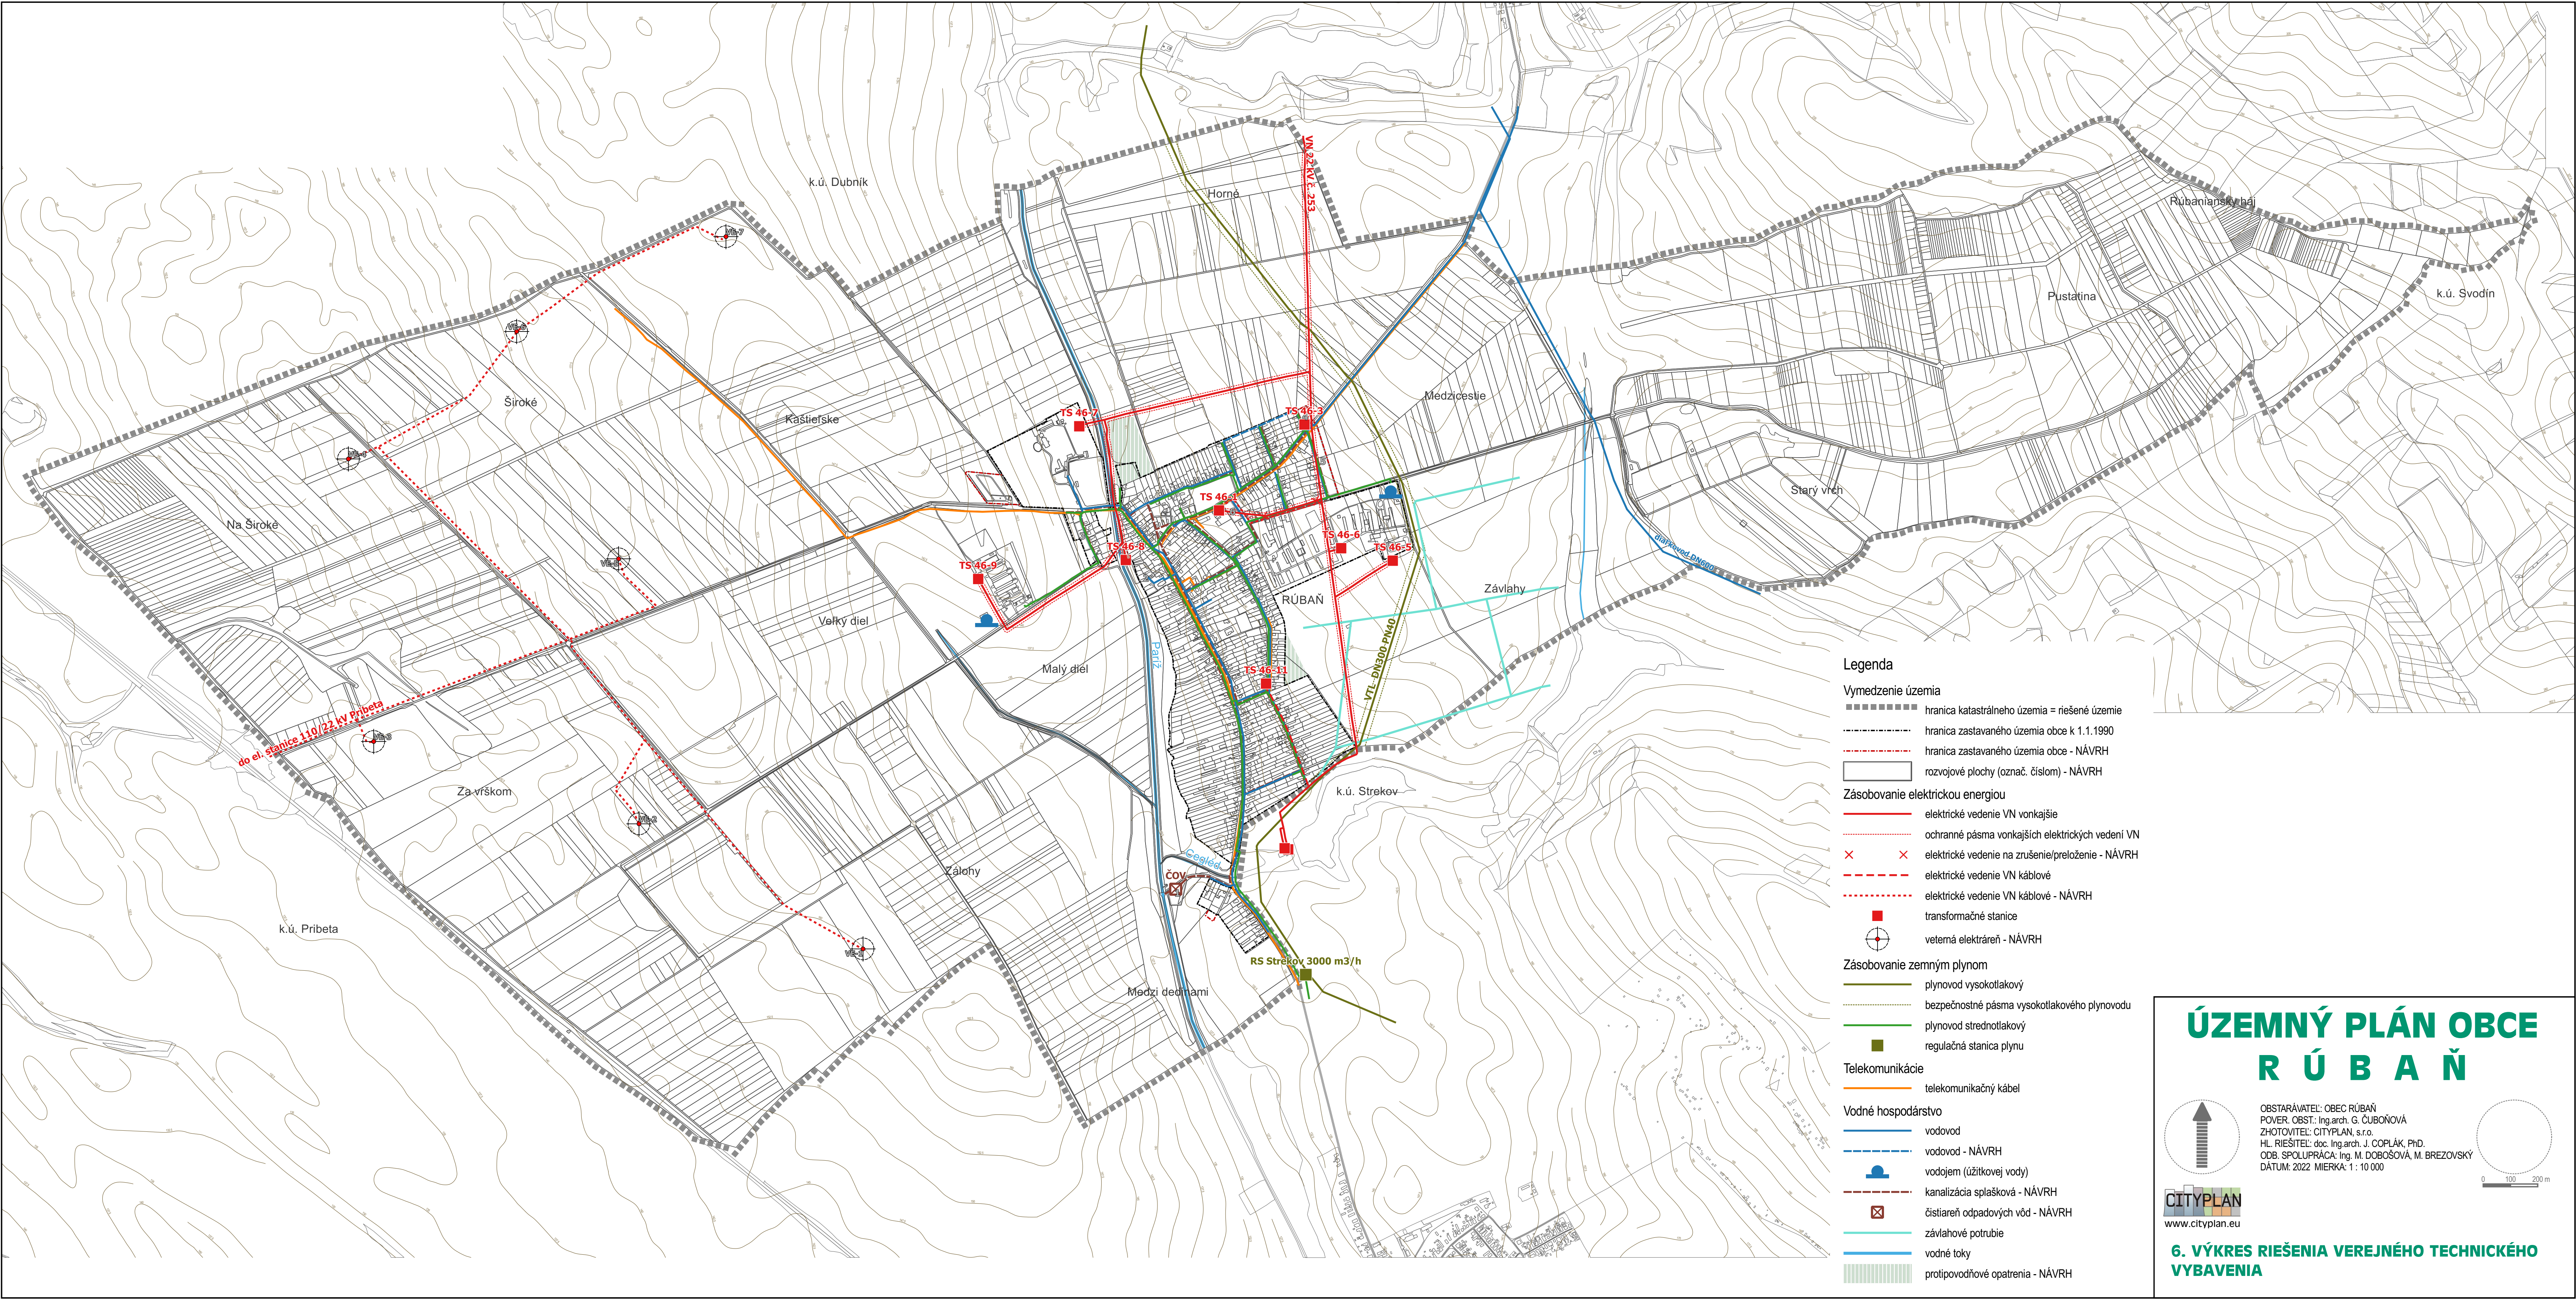

Legenda


- Vymedzenie územia
- hranica katastrálneho územia = riešené územie
  - hranica zastavaného územia obce k 1.1.1990
  - hranica zastavaného územia obce - NÁVRH
  - rozvojové plochy (označ. číslom) - NÁVRH
- Zásobovanie elektrickou energiou
- elektrické vedenie VN vonkajšie
  - ochranné pásma vonkajších elektrických vedení VN
  - elektrické vedenie na zrušenie/preloženie - NÁVRH
  - elektrické vedenie VN káblové
  - elektrické vedenie VN káblové - NÁVRH
  - transformačné stanice
  - veterná elektrárňa - NÁVRH
- Zásobovanie zemným plynom
- plynovod vysokotlakový
  - bezpečnostné pásma vysokotlakového plynovodu
  - plynovod strednotlakový
  - regulačná stanica plynu
- Telekomunikácie
- telekomunikačný kábel
- Vodné hospodárstvo
- vodovod
  - vodovod - NÁVRH
  - vodojem (úžitkovej vody)
  - kanalizácia splašková - NÁVRH
  - čistiareň odpadových vôd - NÁVRH
  - závlahové potrubie
  - vodné toky
  - protipovodňové opatrenia - NÁVRH

ÚZEMNÝ PLÁN OBCE  
RÚBANŇ

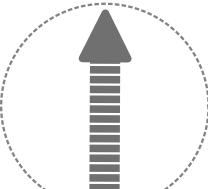

CITYPLAN  
www.cityplan.eu

OBSTARÁVATEL: OBEC RÚBANŇ  
POVER. OBST.: Ing.arch. G. ČUBOŇOVÁ  
ZHOTOVITEL: CITYPLAN, s.r.o.  
HL. RIEŠITEL: doc. Ing.arch. J. COPLÁK, PhD.  
ODB. SPOLUPRÁCA: Ing. M. DOBOŠOVÁ, M. BREZOVSKÝ  
DÁTUM: 2022 MIERKA: 1 : 10 000

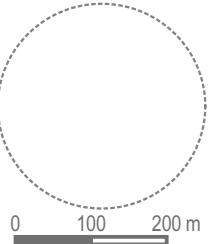

6. VÝKRES RIEŠENIA VEREJNÉHO TECHNICKÉHO  
VYBAVENIA