


PRÍLOHA Č.4: Situácia 1NP

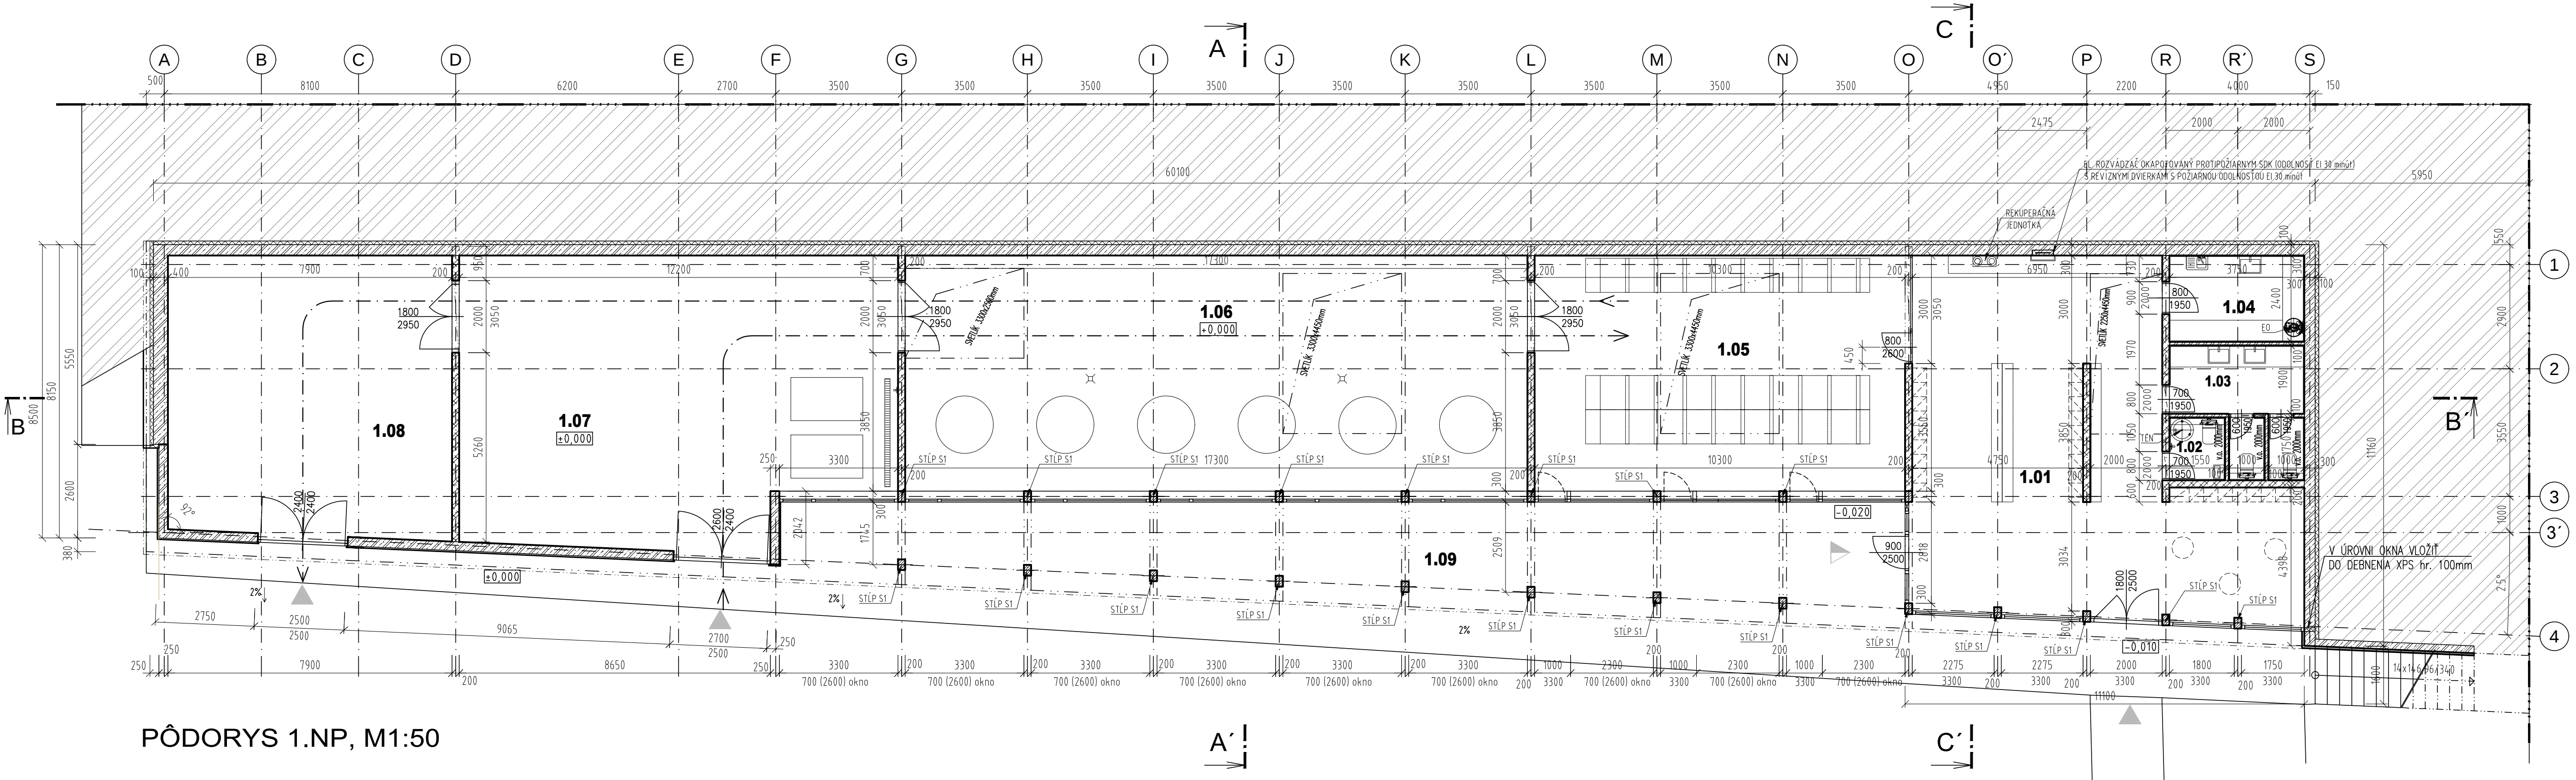

PÔDORYS 1.NP, M1:50

LEGENDA MIESTNOSTÍ 1.NP

ČÍSLO MIEST.	NÁZOV MIESTNOSTI	PLOCHA [m²]	PODLAHA			STENY			STROPY		
			OZN.	POMR	SOKE	STENY	MALBA	OKLAD	STROP	MALBA	OKLAD
1.01	VINOTÉKA	84.21	P01	KERAMICKÁ DLAŽBA	---	---	---	---	PRIZNANÝ ŽB. STROP	---	---
1.02	WC PERSONÁL/UPRATOVANIE	2.36	P01	KERAMICKÁ DLAŽBA	---	---	---	KERAMICKÝ v=2000mm	PRIZNANÝ ŽB. STROP	---	---
1.03	WC + PREDISIEŇ	11.15	P01	KERAMICKÁ DLAŽBA	---	---	---	KERAMICKÝ v=2000mm	PRIZNANÝ ŽB. STROP	---	---
1.04	ŠATŇA	9.45	P01	KERAMICKÁ DLAŽBA	---	---	---	KERAMICKÝ v=za linkou	PRIZNANÝ ŽB. STROP	---	---
1.05	SUDOVÁ ČASŤ	68.00	P01	KERAMICKÁ DLAŽBA	---	---	---	---	PRIZNANÝ ŽB. STROP	---	---
1.06	NEREZOVÁ ČASŤ	114.50	P01	KERAMICKÁ DLAŽBA	---	---	---	---	PRIZNANÝ ŽB. STROP	---	---
1.07	FERMENTÁCIA / SKLAD	88.40	P01	KERAMICKÁ DLAŽBA	---	---	---	---	PRIZNANÝ ŽB. STROP	---	---
1.08	SKLAD/FČAŠOVANIE	63.05	P01	KERAMICKÁ DLAŽBA	---	---	---	---	PRIZNANÝ ŽB. STROP	---	---
SPOLU:		441.12									
1.09	PREKRYTÝ EXT. PRIESTOR	77.70	SP1	PREFAB. PANELY	---	---	---	---	PRIZNANÝ ŽB. STROP	---	---

LEGENDA MATERIÁLOV

- MURIVO Z POHLADOVÝCH DEBNÍČIACH TVÁRNIC DT20 (200(š)x500(d)x250(v)mm)
- MURIVO HELUZ FAMILY 25 2in1 hr. 250mm Z KERAMICKÝCH TEHÁL 247x250x249mm NA LEPIDLO
- PRIEČKOVÉ MURIVO HR. 100 MM Z PRESNÝCH TVÁRNIC YTONG KLASIK NA LEPIDLO
- DREVENÉ PRVKY
- ŽELEZOBETÓN - TRIEDA BETÓNU A VÝSTUŽ POZRI ČASŤ STATIKA
- PROSTÝ ALEBO SLABO VYSTUŽENÝ BETÓN POZRI ČASŤ STATIKA
- ANORGANICKÝ PODSYP POD PODKLADNÉ BETÓNY A ZÁKLADOVÉ PÁSY, ZHUTNENIE POZRI PD STATIKA
- TEPELNÁ IZOLÁCIA - EXTRUDOVANÝ POLYSTYRÉN
- TEPELNÁ IZOLÁCIA - EXPANDOVANÝ POLYSTYRÉN
- TEPELNÁ IZOLÁCIA - DREVOLÁKNITÁ IZOLÁCIA
- ŠTRKODRVINA fr. 0-63MM, ZHUTNENIE POZRI PD STATIKA
- ZHUTNENÝ NÁSYP
- PÓVODNÁ ZEMINA

POZNÁMKY:


- POZNÁMKA 01: - TENTO VÝKRES SÚVISÍ S TECHNICKOU SPRÁVOU TEJTO ČASTI P. D.
- POZNÁMKA 02: - PODLAHOVÉ KRYTINY A SÚVISIACE DETAILY REALIZOVAŤ PODĽA TECHNICKÝCH A MONTÁŽNYCH PREDPISOV VÝROBCU POUŽITÉHO MATERIÁLU
- POZNÁMKA 03: - PRED ZAPOČATÍM BETÓNOVACÍCH PRÁČ KOORDINOVÁŤ VŠETKY PRIERAZY S JEDNOTLIÝMI PROFESIAMÍ
- POZNÁMKA 04: - DLAŽBY A ICH NOSNÉ POTERY DILATOVAŤ V INTERIERI MAX. 6x6m. DĹŽKA = MAX. 1,5xŠÍRKA. (PRISPOSOBIŤ ŠKÁROVANÍU)
- POZNÁMKA 05: - ROZVODY JEDNOTLIÝCH PROFESIÍ REALIZOVAŤ ZASEKANÍM DRÁŽOK DO MURIVA
- POZNÁMKA 06: - HYDROIZOLÁCIU VYTIAHNUŤ DO VÝŠKY NA MURIVO MIN. 300 MM NAD ÚROVEŇ UT
- POZNÁMKA 07: - FINÁLNA ÚPRAVA INTERIEROVÝCH OMIEŤANÝCH A STIERKOVANÝCH POVRCHOV POZRI TECHNICKÚ SPRÁVU.
- POZNÁMKA 08: - ROZMERY DVERNÝCH OTVOROV V PRIEČKACH PRISPOSOBIŤ KONKRÉTNEMU TYPU OSADZOVANÝCH ZÁRUBNÍ.
- POZNÁMKA 09: - SKLADBY OBVODOVÝCH PLÁŠTOV VIŠ VO VÝKRESOCH POHLADOV A V TECH. SPRÁVE
- POZNÁMKA 10: - PRIERAZY PRE ROZVOD INŠTALACIÍ MENŠIE AKO Ø100mm REALIZOVAŤ VYVRŤANÍM
- POZNÁMKA 12: - PRECHODOVÉ LIŠTY V PODLAHÁCH SÚ SÚČASŤOU DODÁVKY PODĽAH, PRESNÉ TYPY VYBERIE INVEŠTOR Z PONUKY DODÁVATEĽA. V MIESTACH DVERÍ MUSIA BYŤ DELIACE LIŠTY OSADENÉ POD BUDÚCI MI DVERNÝMI KRÍDLAMI
- POZNÁMKA 13: - SÚČASŤOU REALIZÁCIE KERAMICKÝCH OKLADOV SÚ ROHOVÉ A UKONČUJÚCE PLASTOVÉ PROFILY ALT. JOLLY ROHY. PRESNÝ TYP VYBERIE INVEŠTOR Z PONUKY DODÁVATEĽA.
- POZNÁMKA 14: - PRED VÝROBOU VÝPLNÍ OTVOROV OKIEN A DVERÍ PREKONTROLOVAŤ STAVEBNÉ ROZMERY OTVOROV PRÍPADNE UPRAVIŤ PODĽA KONKRÉTNÝCH TECH. POŽIADAVIEK DODÁVATEĽA VÝPLNÍ OTVOROV
- POZNÁMKA 15: - OKNÁ PO OSADENÍ A VYPENENÍ PUR PENOU PREPÁSKOVAŤ. ZO STRANY INTERIERU PAROTESNOU PÁSKOU
- POZNÁMKA 16: - ULOŽENIE, OCHRANA HYDROIZOLÁCIE, PREVEDENIE SPOJOV, PREVEDENIE PRESTUPOV A DETAILOV, DILATÁCIE - REALIZOVAŤ PODĽA TECHNOLOGICKÉHO PREDPISU VÝROBCU
- POZNÁMKA 17: - V PRÍPADE NEŠPECIFICKÝCH DETAILOV JE POTREBNÉ KONTAKTOVAŤ PROJEKTANTA, PRÍPADNE TECHNICKÚ PODPORU VÝROBCU HYDROIZOLÁCIE
- POZNÁMKA 18: - UZEMNENIE OBJEKTU POTREBNÉ REALIZOVAŤ PODĽA PD. ELEKTRO
- POZNÁMKA 19: - ZÁKLADOVÁ ŠKÁRA MUSÍ BYŤ MIN. 500 MM V RASTLOM TERÉNE A ŽÁROVEŇ MIN. 1000 MM POD UPRAVENÝM TERÉNOM
- POZNÁMKA 20: - KOTVENIE DREVENÝCH NOSNÝCH PRVKOV Z LLD PREVIESŤ PODĽA PD STATIKA

ZARIADENIA

- TEN: TLAKOVÁ EXPANZNÁ NÁDOBA
- EO: ELEKTRICKÝ OHRIEVAČ VODY

DREVENÉ STĽPY Z LEPENÉHO LAMELOVÉHO DREVA

STĽP S1:

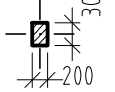

±0,000=193,100 m.n.m. B.P.V.

POPIS ZMENY		VYKONAL	PODPIS	SCHVÁLIL	PODPIS	DÁTUM	INDEX		
AUTORI:		Ing. arch. O. Palenčar Ing. arch. L. Iľdža Ing. arch. M. Tkáčik Ing. R. Iľdža		ENERGYLINE ENERGYLINE, s.r.o. PROJEKTOVÁ KANCELÁRIA Kuzmányho 29, 934 01 LEVICE E-mail: info@energyline.sk					
VYPRACOVAL:		Ing. R. IľDŽA, Ing. I. BAKSA							
ZODP.PROJEKTANT:		Ing. IľDŽA R.							
HLAVNÝ PROJEKTANT:		Ing. IľDŽA R.							
INVEŠTOR:		Frtus Winery, s.r.o., Kalnická cesta 12, 934 01 Levice							
NÁZOV AKCIE:		ZMENA OBJEKTU KONIARNE NA VINÁRSTVO		DÁTUM:	05/2022	SADA:			
				ZÁKAZKA č.:					
				STUPEŇ:	PD ZSPD				
MIESTO STAVBY:		RYBNÍK		FORMÁT:	1155x297				
STAV. OBJEKT:		SO 01		MIERKA:	1 :100				
NÁZOV VÝKRESU:		PÔDORYS 1NP		ČÍSLO VÝKRESU:					
				03					

Tento dokument je duševným vlastníctvom autora ENERGYLINE, s.r.o. Bez písomného súhlasu vlastníka nesmie byť rozmnožovaný, publikovaný alebo ďalej rozštrovaný.
This document is the property of author ENERGYLINE, s.r.o. and may not be used, reproduced and exhibit, without the written consent of the owner.