


PRÍLOHA Č.5: Pôdorys strechy

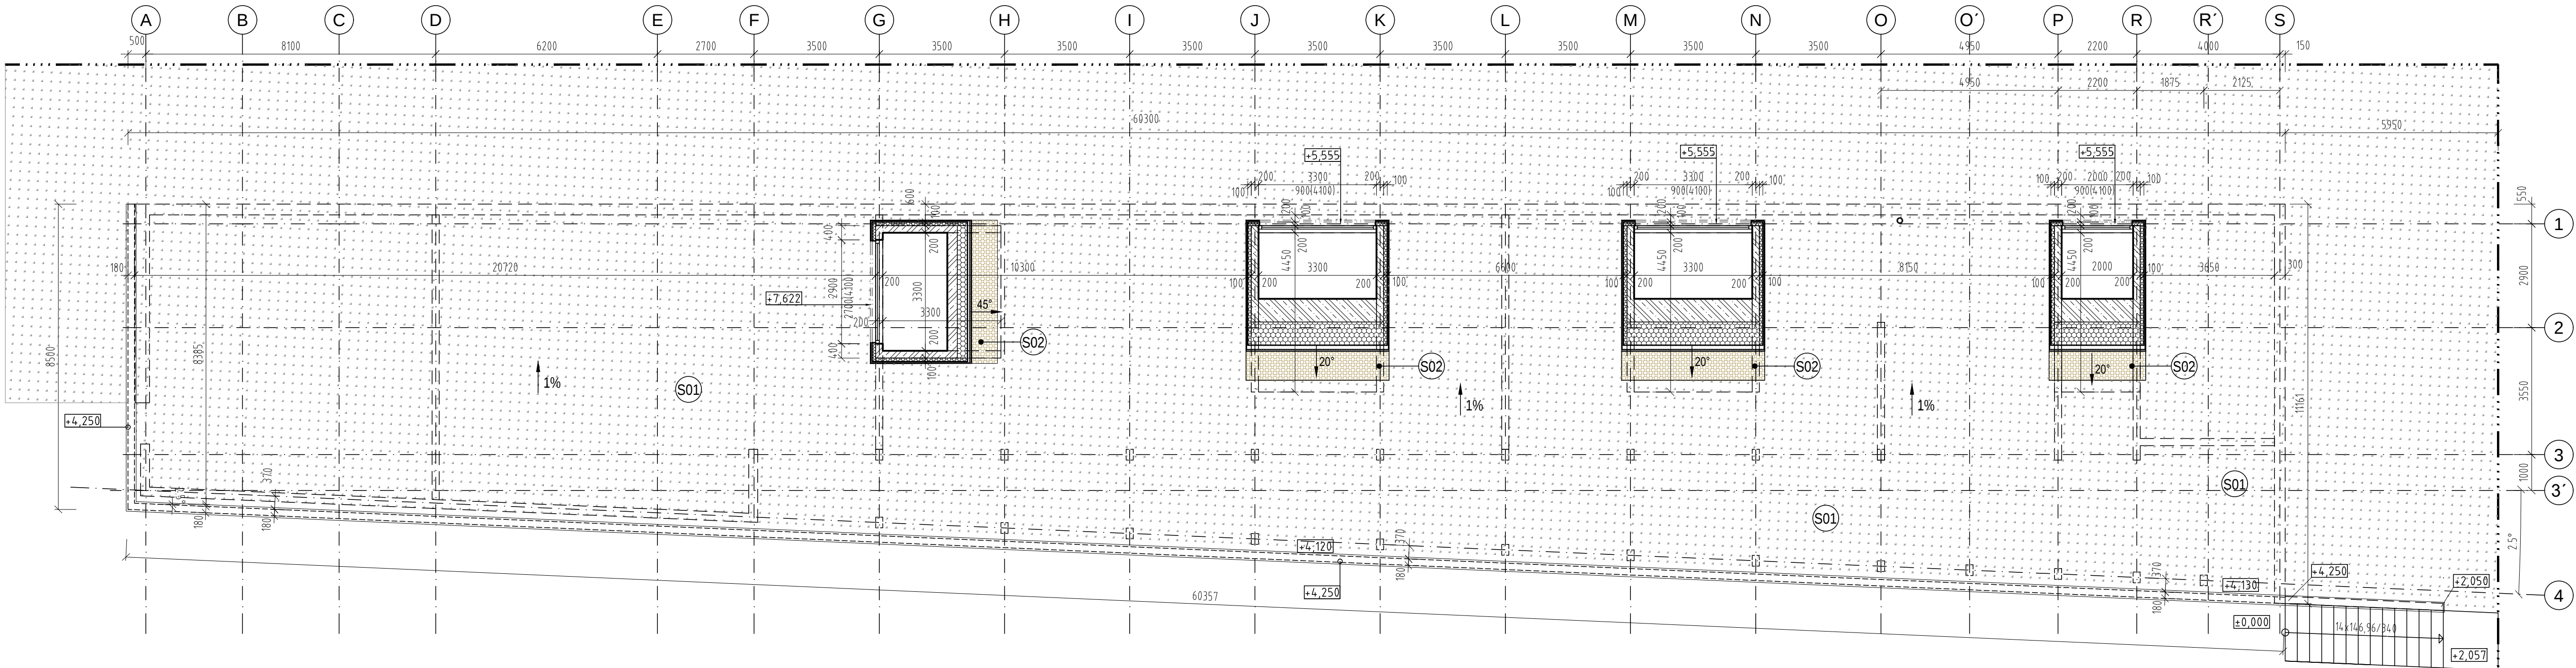

SKLADBY STREŠNÝCH KONŠTRUKCIÍ	
ST1 - (celk. cca 526.0 m2)	ST2 - (celk. cca 66.5 m2)
INTENZÍVNA ZELEŇ (tráva)	KRYTINA - Cor-ten
INTENZÍVNY STREŠNÝ SUBSTRÁT (v suchom stave 1,05t/m3)	ŠTRUKTUROVANÁ SEPARAČNÁ VRSTVA
(v mokrom stave 1,39t/m3, Ph 6,5-8,5, vodná kapacita 35-65%)	PLNÉ DEBNENIE (MASÍVNE DOSKY alt. VODOVZDORNÉ OSB dosky)
FILTRAČNÁ TEXTÍLIA (napr. TYPEX 200g/m2)	ROŠŤ (DREVO, HLINÍK)
DRENAŽNÁ HYDROAKUMULAČNÁ FÓLIA	HYDROIZOLÁCIA – Sikaplan SGmA-18
PROTIKORÉNOVÁ BARIÉRA –NETKANÁ GEOTEXTÍLIA (300g/m2)	odolná voči prerastaniu koreňov
HYDROIZOLÁCIA – Sikaplan SGmA-18	SEPARAČNÁ GEOTEX. (min.300g/m2)
odolná voči prerastaniu koreňov	TEPELNÁ IZOLÁCIA – ISOVER EPS 150S
SEPARAČNÁ GEOTEX. (min.300g/m2)	SEPARAČNÁ VRSTVA – GEOTEXTÍLIA (300g/m2)
TEPELNÁ IZOLÁCIA – ISOVER EPS 150S SPÁDOVÉ DOSKY -1% SPÁD	PAROZÁBRANA (FOALBIT AL S40 alt. ASPA BIT G200)
TEPELNÁ IZOLÁCIA – ISOVER EPS 150S	SYSTÉMOVÝ PENETRAČNÝ NÁTER
SEPARAČNÁ VRSTVA – GEOTEXTÍLIA (300g/m2)	SPOLU:
PAROZÁBRANA (FOALBIT AL S40 alt. ASPA BIT G200)	ŽELEZOBETONOVÁ NOSNÁ KONŠTRUKCIA
SYSTÉMOVÝ PENETRAČNÝ NÁTER	
SPOLU:	
ŽELEZOBETONOVÁ NOSNÁ KONŠTRUKCIA	

POZNÁMKY:

POZNÁMKA 01: - TENTO VÝKRES SÚVISÍ S TECHNICKOU SPRÁVOU TEJTO ČASTI P. D.,

POZNÁMKA 02: - NOSNÉ KONŠTRUKCIE STRIECH - POZRI ČASŤ STATIKA

POZNÁMKA 03: - OPLECHOVANIE REALIZOVAŤ POPLASTOVANÝM PLECHOM, STREŠNÉ VPUSTE, DAŽDOVÉ ŽLABY, ODPADY A KLAMPIARSKÉ PRÁCE POZOSTÁVAJÚCE Z OPLECHOVANIA ATÍK, LEMOVANIA STREŠNÝCH ROVIN, DETAILOV STYKOV A PRESTUPOV CEZ STREŠNÚ ROVINU SÚ SÚČASŤOU DODÁVKY STREŠNÉHO PLAŠŤA, DETAILY A MONTÁŽ PODĽA STN 73 3610 A PODĽA TECHNICKÝCH LISTOV

±0,000=193,100 m.n.m. B.P.V.						
POPIS ZMENY		VYKONAL	PODPIS	SCHVÁLIL	PODPIS	DÁTUM
AUTORI:						
VYPRACOVAL:						
ZODP.PROJEKTANT:						
HLAVNÝ PROJEKTANT:						
INVESTOR:						
NÁZOV AKCIE:		DÁTUM:	05/2022	SADA:		
ZÁKAZKA č.:						
STUPEŇ:		PD ZSPD				
MIESTO STAVBY:		FORMÁT:	1050x297			
STAV. OBJEKT:		MIERKA:	1 : 100			
NÁZOV VÝKRESU:		ČÍSLO VÝKRESU:				

POPIS ZMENY		VYKONAL	PODPIS	SCHVÁLIL	PODPIS	DÁTUM	INDEX		
AUTORI:		Ing. arch. O. Palenčar Ing. arch. L. Ildža Ing. arch. M. Tkáčik Ing. R. Ildža		ENERGYLINE ENERGYLINE, s.r.o. PROJEKTOVÁ KANCELÁRIA Kuzmányho 29, 934 01 LEVICE E-mail: info@energyline.sk					
VYPRACOVAL:		Ing. R. ILDŽA, Ing. I. BAKSA							
ZODP.PROJEKTANT:		Ing. ILDŽA R.							
HLAVNÝ PROJEKTANT:		Ing. ILDŽA R.							
INVESTOR:		Frtus Winery, s.r.o, Kalnická cesta 12, 934 01 Levice							
NÁZOV AKCIE:		ZMENA OBJEKTU KONIARNE NA VINÁRSTVO		DÁTUM:		05/2022		SADA:	
				ZÁKAZKA č.:					
				STUPEŇ:		PD ZSPD			
MIESTO STAVBY:		RYBNÍK		FORMÁT:		1050x297			
STAV. OBJEKT:		SO 01		MIERKA:		1 : 100			
NÁZOV VÝKRESU:		PŔODORYS STRECHY		ČÍSLO VÝKRESU:		04			

Tento dokument je duševným vlastníctvom autora ENERGYLINE, s.r.o.. Bez písomného súhlasu vlastníka nesmie byť rozmnožovaný, publikovaný alebo ďalej rozširovaný.
This document is the property of author ENERGYLINE, s.r.o. and may not be used, reproduced or exhibit, without the written consent of the owner.