


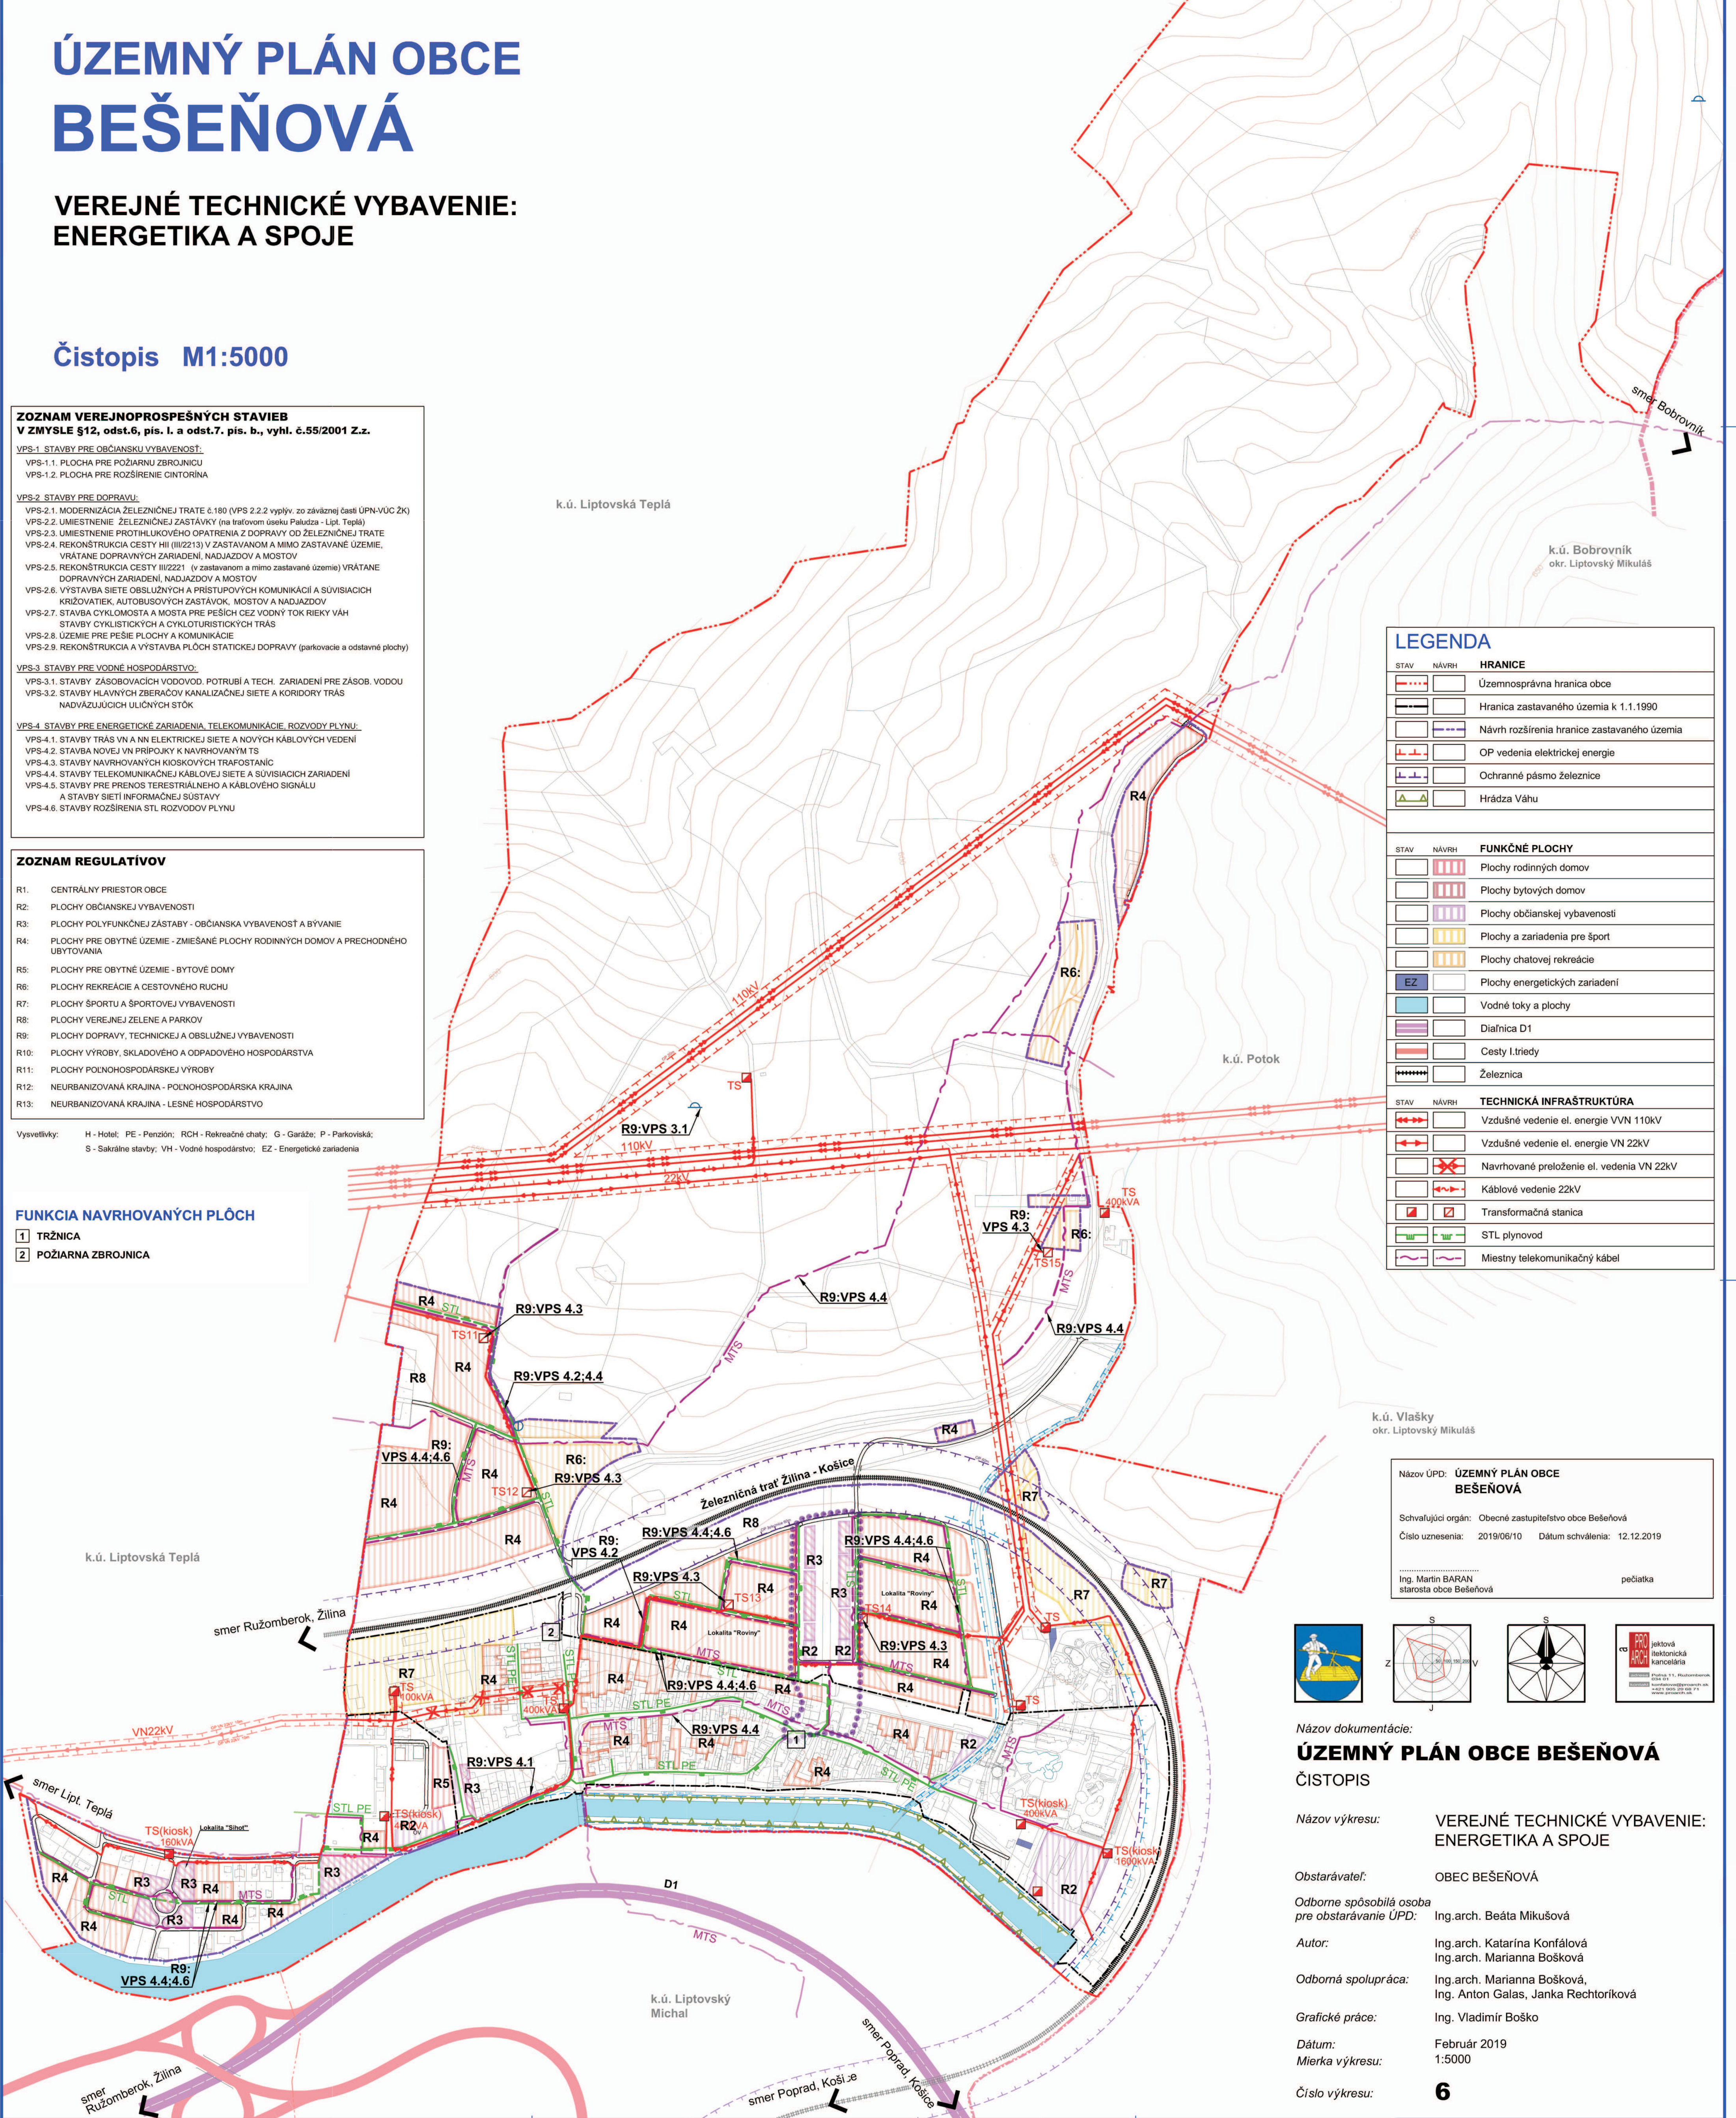

ÚZEMNÝ PLÁN OBCE BEŠEŇOVÁ

VEREJNÉ TECHNICKÉ VYBAVENIE: ENERGETIKA A SPOJE

Čistopis M1:5000

ZOZNAM VEREJNOPROSPEŠNÝCH STAVIEB V ZMYSLE §12, odst.6, pís. l. a odst.7. pís. b., vyhl. č.55/2001 Z.z.
VPS-1 STAVBY PRE OBČIANSKU VYBAVENOSŤ:
VPS-1.1. PLOCHA PRE POŽIARNU ZBRONICU
VPS-1.2. PLOCHA PRE ROZŠÍRENIE CINTORÍNA
VPS-2 STAVBY PRE DOPRAVU:
VPS-2.1. MODERNIZÁCIA ŽELEZNIČNEJ TRATE č.190 (VPS 2.2.2 vyplýv. zo záväznej časti ÚPN-VÚC ŽK)
VPS-2.2. UMIESTNENIE ŽELEZNIČNEJ ZASTÁVKY (na traťovom úseku Paludza - Lipt. Teplá)
VPS-2.3. UMIESTNENIE PROTIHLUKOVÉHO OPATRENIA Z DOPRAVY OD ŽELEZNIČNEJ TRATE
VPS-2.4. REKONŠTRUKCIA CESTY III (III/2213) V ZASTAVANOM A MIMO ZASTAVANÉ ÚZEMIE, VRÁTANE DOPRAVNÝCH ZARIADENÍ, NADJAZDOV A MOSTOV
VPS-2.5. REKONŠTRUKCIA CESTY III/2221 (v zastavanom a mimo zastavané územie) VRÁTANE DOPRAVNÝCH ZARIADENÍ, NADJAZDOV A MOSTOV
VPS-2.6. VÝSTAVBA SIETE OBSLUŽNÝCH A PRÍSTUPOVÝCH KOMUNIKÁCIÍ A SÚVISIACICH KRÍŽOVATIEK, AUTOBUSOVÝCH ZASTÁVOK, MOSTOV A NADJAZDOV
VPS-2.7. STAVBA CYKLOMOSTA A MOSTA PRE PEŠÍCH ČEZ VODNÝ TOK RIEKY VÁH
VPS-2.8. STAVBY CYKLISTICKÝCH A CYKLOTURISTICKÝCH TRÁS
VPS-2.8. ÚZEMIE PRE PEŠIE PLOCHY A KOMUNIKÁCIE
VPS-2.9. REKONŠTRUKCIA A VÝSTAVBA PLOCH STATICKEJ DOPRAVY (parkovacie a odstavné plochy)
VPS-3 STAVBY PRE VODNÉ HOSPODÁRSTVO:
VPS-3.1. STAVBY ZÁSOBOVACÍCH VODOVOD. POTRUBÍ A TECH. ZARIADENÍ PRE ZÁSOB. VODOU
VPS-3.2. STAVBY HLAVNÝCH ZBERÁČOV KANALIZAČNEJ SIETE A KORIDORY TRÁS NADVÄZUJÚCICH ULIČNÝCH STÓK
VPS-4 STAVBY PRE ENERGETICKÉ ZARIADENIA, TELEKOMUNIKÁCIE, ROZVODY PLYNU:
VPS-4.1. STAVBY TRÁS VN A NN ELEKTRICKEJ SIETE A NOVÝCH KÁBLOVÝCH VEDENÍ
VPS-4.2. STAVBA NOVEJ VN PRÍPOJKY K NAVRHOVANÝM TS
VPS-4.3. STAVBY NAVRHOVANÝCH KIOSKOVÝCH TRAFOSTANÍC
VPS-4.4. STAVBY TELEKOMUNIKAČNEJ KÁBLOVEJ SIETE A SÚVISIACICH ZARIADENÍ
VPS-4.5. STAVBY PRE PRENOS TERESTRIÁLNEHO A KÁBLOVÉHO SIGNÁLU
A STAVBY SIETI INFORMAČNEJ SÚSTAVY
VPS-4.6. STAVBY ROZŠÍRENIA STL, ROZVODOV PLYNU

ZOZNAM REGULATÍVOV
R1: CENTRÁLNY PRIESTOR OBCE
R2: PLOCHY OBČIANSKEJ VYBAVENOSTI
R3: PLOCHY POLYFUNKČNEJ ZÁSTAVY - OBČIANSKA VYBAVENOSŤ A BÝVANIE
R4: PLOCHY PRE OBYTNÉ ÚZEMIE - ZMIEŠANÉ PLOCHY RODINNÝCH DOMOV A PRECHODNÉHO UBYTOVANIA
R5: PLOCHY PRE OBYTNÉ ÚZEMIE - BYTOVÉ DOMY
R6: PLOCHY REKREÁCIE A CESTOVNÉHO RUCHU
R7: PLOCHY ŠPORTU A ŠPORTOVEJ VYBAVENOSTI
R8: PLOCHY VEREJNEJ ZELENE A PARKOV
R9: PLOCHY DOPRAVY, TECHNICKEJ A OBSLUŽNEJ VYBAVENOSTI
R10: PLOCHY VÝROBY, SKLADOVÉHO A ODPADOVÉHO HOSPODÁRSTVA
R11: PLOCHY POĽNOHOSPODÁRSKEJ VÝROBY
R12: NEURBANIZOVANÁ KRAJINA - POĽNOHOSPODÁRSKA KRAJINA
R13: NEURBANIZOVANÁ KRAJINA - LESNÉ HOSPODÁRSTVO


Vysvetlivky: H - Hotel; PE - Penzión; RCH - Rekreačné chaty; G - Garáže; P - Parkoviská; S - Sakrálné stavby; VH - Vodné hospodárstvo; EZ - Energetické zariadenia

FUNKCIA NAVRHOVANÝCH PLŔCH

- 1
- 2
- TRŽNICA
- POŽIARNA ZBRONJICA

STAV	NAVRH	HRANICE
		Územnosprávna hranica obce
		Hranica zastavaného územia k 1.1.1990
		Návrh rozšírenia hranice zastavaného územia
		OP vedenia elektrickej energie
		Ochranné pásmo železnice
		Hrádza Váhu
STAV	NAVRH	FUNKČNÉ PLOCHY
		Plochy rodinných domov
		Plochy bytových domov
		Plochy občianskej vybavenosti
		Plochy a zariadenia pre šport
		Plochy chatovej rekreácie
		Plochy energetických zariadení
		Vodné toky a plochy
		Diaľnica D1
		Cesty I.triedy
		Železnica
STAV	NAVRH	TECHNICKÁ INFRAŠTRUKTÚRA
		Vzdušné vedenie el. energie VVN 110kV
		Vzdušné vedenie el. energie VN 22kV
		Navrhované preloženie el. vedenia VN 22kV
		Káblové vedenie 22kV
		Transformačná stanica
		STL plynovod
		Miestny telekomunikačný kábel

Názov ÚPD:	ÚZEMNÝ PLÁN OBCE BEŠEŇOVÁ
Schvaľujúci orgán:	Obecné zastupiteľstvo obce Bešeňová
Číslo uznesenia:	2019/06/10
Dátum schválenia:	12.12.2019
Ing. Martin BARAN starosta obce Bešeňová	pečiatka

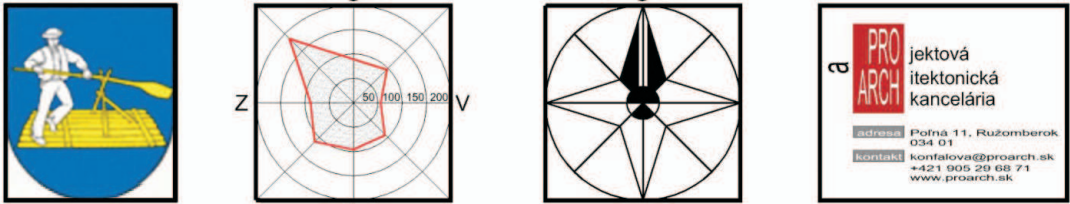

Názov dokumentácie:
ÚZEMNÝ PLÁN OBCE BEŠEŇOVÁ
ČISTOPIS

Názov výkresu:
VEREJNÉ TECHNICKÉ VYBAVENIE:
ENERGETIKA A SPOJE

Obstarávateľ:
OBEC BEŠEŇOVÁ

Odborne spôsobilá osoba
pre obstarávanie ÚPD:

Autor:

Odborná spolupráca:

Grafické práce:

Dátum:

Mierka výkresu:

Číslo výkresu:

Ing.arch. Beáta Mikušová

Ing.arch. Katarína Konfálová

Ing.arch. Marianna Bošková

Ing.arch. Marianna Bošková,

Ing. Anton Galas, Janka Rechtoriková

Ing. Vladimír Boško

Február 2019

1:5000

6