

ÚZEMNÝ PLÁN OBCE BEŠEŇOVÁ

VEREJNÉ TECHNICKÉ VYBAVENIE: ENERGETIKA A SPOJE

Čistopis M1:5000


- ZOZNAM VEREJNOPROSPEŠNÝCH STAVIEB**
V ZMYSLE §12, odst.6, pís. l. a odst.7. pís. b., vyhl. č.55/2001 Z.z.
- VPS-1 STAVBY PRE OBČIANSKU VYBAVENOSŤ:**
VPS-1.1. PLOCHA PRE POŽIARNU ZBRONICU
VPS-1.2. PLOCHA PRE ROZŠÍRENIE CINTORINA
- VPS-2 STAVBY PRE DOPRAVU:**
VPS-2.1. MODERNIZÁCIA ŽELEZNIČNEJ TRATE č.180 (VPS 2.2.2 vyplýv. zo záväznej časti ÚPN-VÚC Žk)
VPS-2.2. UMIESTNENIE ŽELEZNIČNEJ ZASTÁVKY (na traťovom úseku Paludza - Lipt. Teplá)
VPS-2.3. UMIESTNENIE PROTIHLUKOVÉHO OPATRENIA Z DOPRAVY OD ŽELEZNIČNEJ TRATE
VPS-2.4. REKONŠTRUKCIA CESTY HII (III/2213) V ZASTAVANOM A MIMO ZASTAVANÉ ÚZEMIE, VRÁTANE DOPRAVNÝCH ZARIADENÍ, NADJAZDOV A MOSTOV
VPS-2.5. REKONŠTRUKCIA CESTY III/2221 (v zastavanom a mimo zastavané územia) VRÁTANE DOPRAVNÝCH ZARIADENÍ, NADJAZDOV A MOSTOV
VPS-2.6. VÝSTAVBA SIETE OBŠLUŽNÝCH A PRÍSTUPOVÝCH KOMUNIKÁCIÍ A SÚVISIACICH KRIŽOVATIEK, AUTOBUSOVÝCH ZASTÁVOK, MOSTOV A NADJAZDOV
VPS-2.7. STAVBA CYKLOMOSTA A MOSTA PRE PEŠÍK CEZ VODNÝ TOK RIEKY VAH
VPS-2.8. ÚZEMIE PRE PEŠIE PLOCHY A KOMUNIKÁCIE
VPS-2.9. REKONŠTRUKCIA A VÝSTAVBA PLOCH STATICKEJ DOPRAVY (parkovacie a odstavné plochy)
- VPS-3 STAVBY PRE VODNÉ HOSPODÁRSTVO:**
VPS-3.1. STAVBY ZÁSOBOVACÍCH VODOVOD. POTRUBÍ A TECH. ZARIADENÍ PRE ZÁSOB. VODOU
VPS-3.2. STAVBY HLAVNÝCH ZBERAČOV KANALIZAČNEJ SIETE A KORIDORY TRÁS NADVÁZUJÚCICH ULIČNÝCH STOK
- VPS-4 STAVBY PRE ENERGETICKÉ ZARIADENIA, TELEKOMUNIKÁCIE, ROZVODY PLYNU:**
VPS-4.1. STAVBY TRÁS VN A NN ELEKTRICKEJ SIETE A NOVÝCH KABLOVÝCH VEDENÍ
VPS-4.2. STAVBA NOVEJ VN PRIPOJKY K NAVRHOVANÝM TS
VPS-4.3. STAVBY NAVRHOVANÝCH KIOSKOVÝCH TRAFOSTANÍČ
VPS-4.4. STAVBY TELEKOMUNIKAČNEJ KÁBLOVEJ SIETE A SÚVISIACICH ZARIADENÍ
VPS-4.5. STAVBY PRE PRENOS TERESTRIÁLNEHO A KABLOVÉHO SIGNÁLU
A STAVBY SIETI INFORMAČNEJ SÚSTAVY
VPS-4.6. STAVBY ROZŠÍRENIA STL ROZVODOV PLYNU

- ZOZNAM REGULATÍVOV**
- R1: CENTRÁLNY PRIESTOR OBCE
R2: PLOCHY OBČIANSKEJ VYBAVENOSTI
R3: PLOCHY POLYFUNKČNEJ ZÁSTAVY - OBČIANSKA VYBAVENOSŤ A BÝVANIE
R4: PLOCHY PRE OBYTNÉ ÚZEMIE - ZMIEŠANÉ PLOCHY RODINNÝCH DOMOV A PRECHODNÉHO UBYTOVANIA
R5: PLOCHY PRE OBYTNÉ ÚZEMIE - BYTOVÉ DOMY
R6: PLOCHY REKREÁCIE A CESTOVNÉHO RUCHU
R7: PLOCHY ŠPORTU A ŠPORTOVEJ VYBAVENOSTI
R8: PLOCHY VEREJNEJ ZELENÉ A PARKOV
R9: PLOCHY DOPRAVY, TECHNICKEJ A OBSLUŽNEJ VYBAVENOSTI
R10: PLOCHY VÝROBY, SKLADOVÉHO A ODPADOVÉHO HOSPODÁRSTVA
R11: PLOCHY POĽNOHOSPODÁRSKEJ VÝROBY
R12: NEURBANIZOVANÁ KRAJINA - POĽNOHOSPODÁRSKA KRAJINA
R13: NEURBANIZOVANÁ KRAJINA - LESNÉ HOSPODÁRSTVO

Vysvetlivky: H - Hotel; PE - Penzión; RCH - Rekreačné chaty; G - Garáže; P - Parkoviská; S - Sakrálné stavby; VH - Vodné hospodárstvo; EZ - Energetické zariadenia


FUNKCIA NAVRHOVANÝCH PLÔCH

- 1 TRŽNICA
2 POŽIARNA ZBRONJICA
3 DOM SOCIÁLNYCH SLUŽIEB
4 AMFITEÁTER, TRIBÚNA PRE KULT.-SPOLOČENSKÉ PODUJATIA

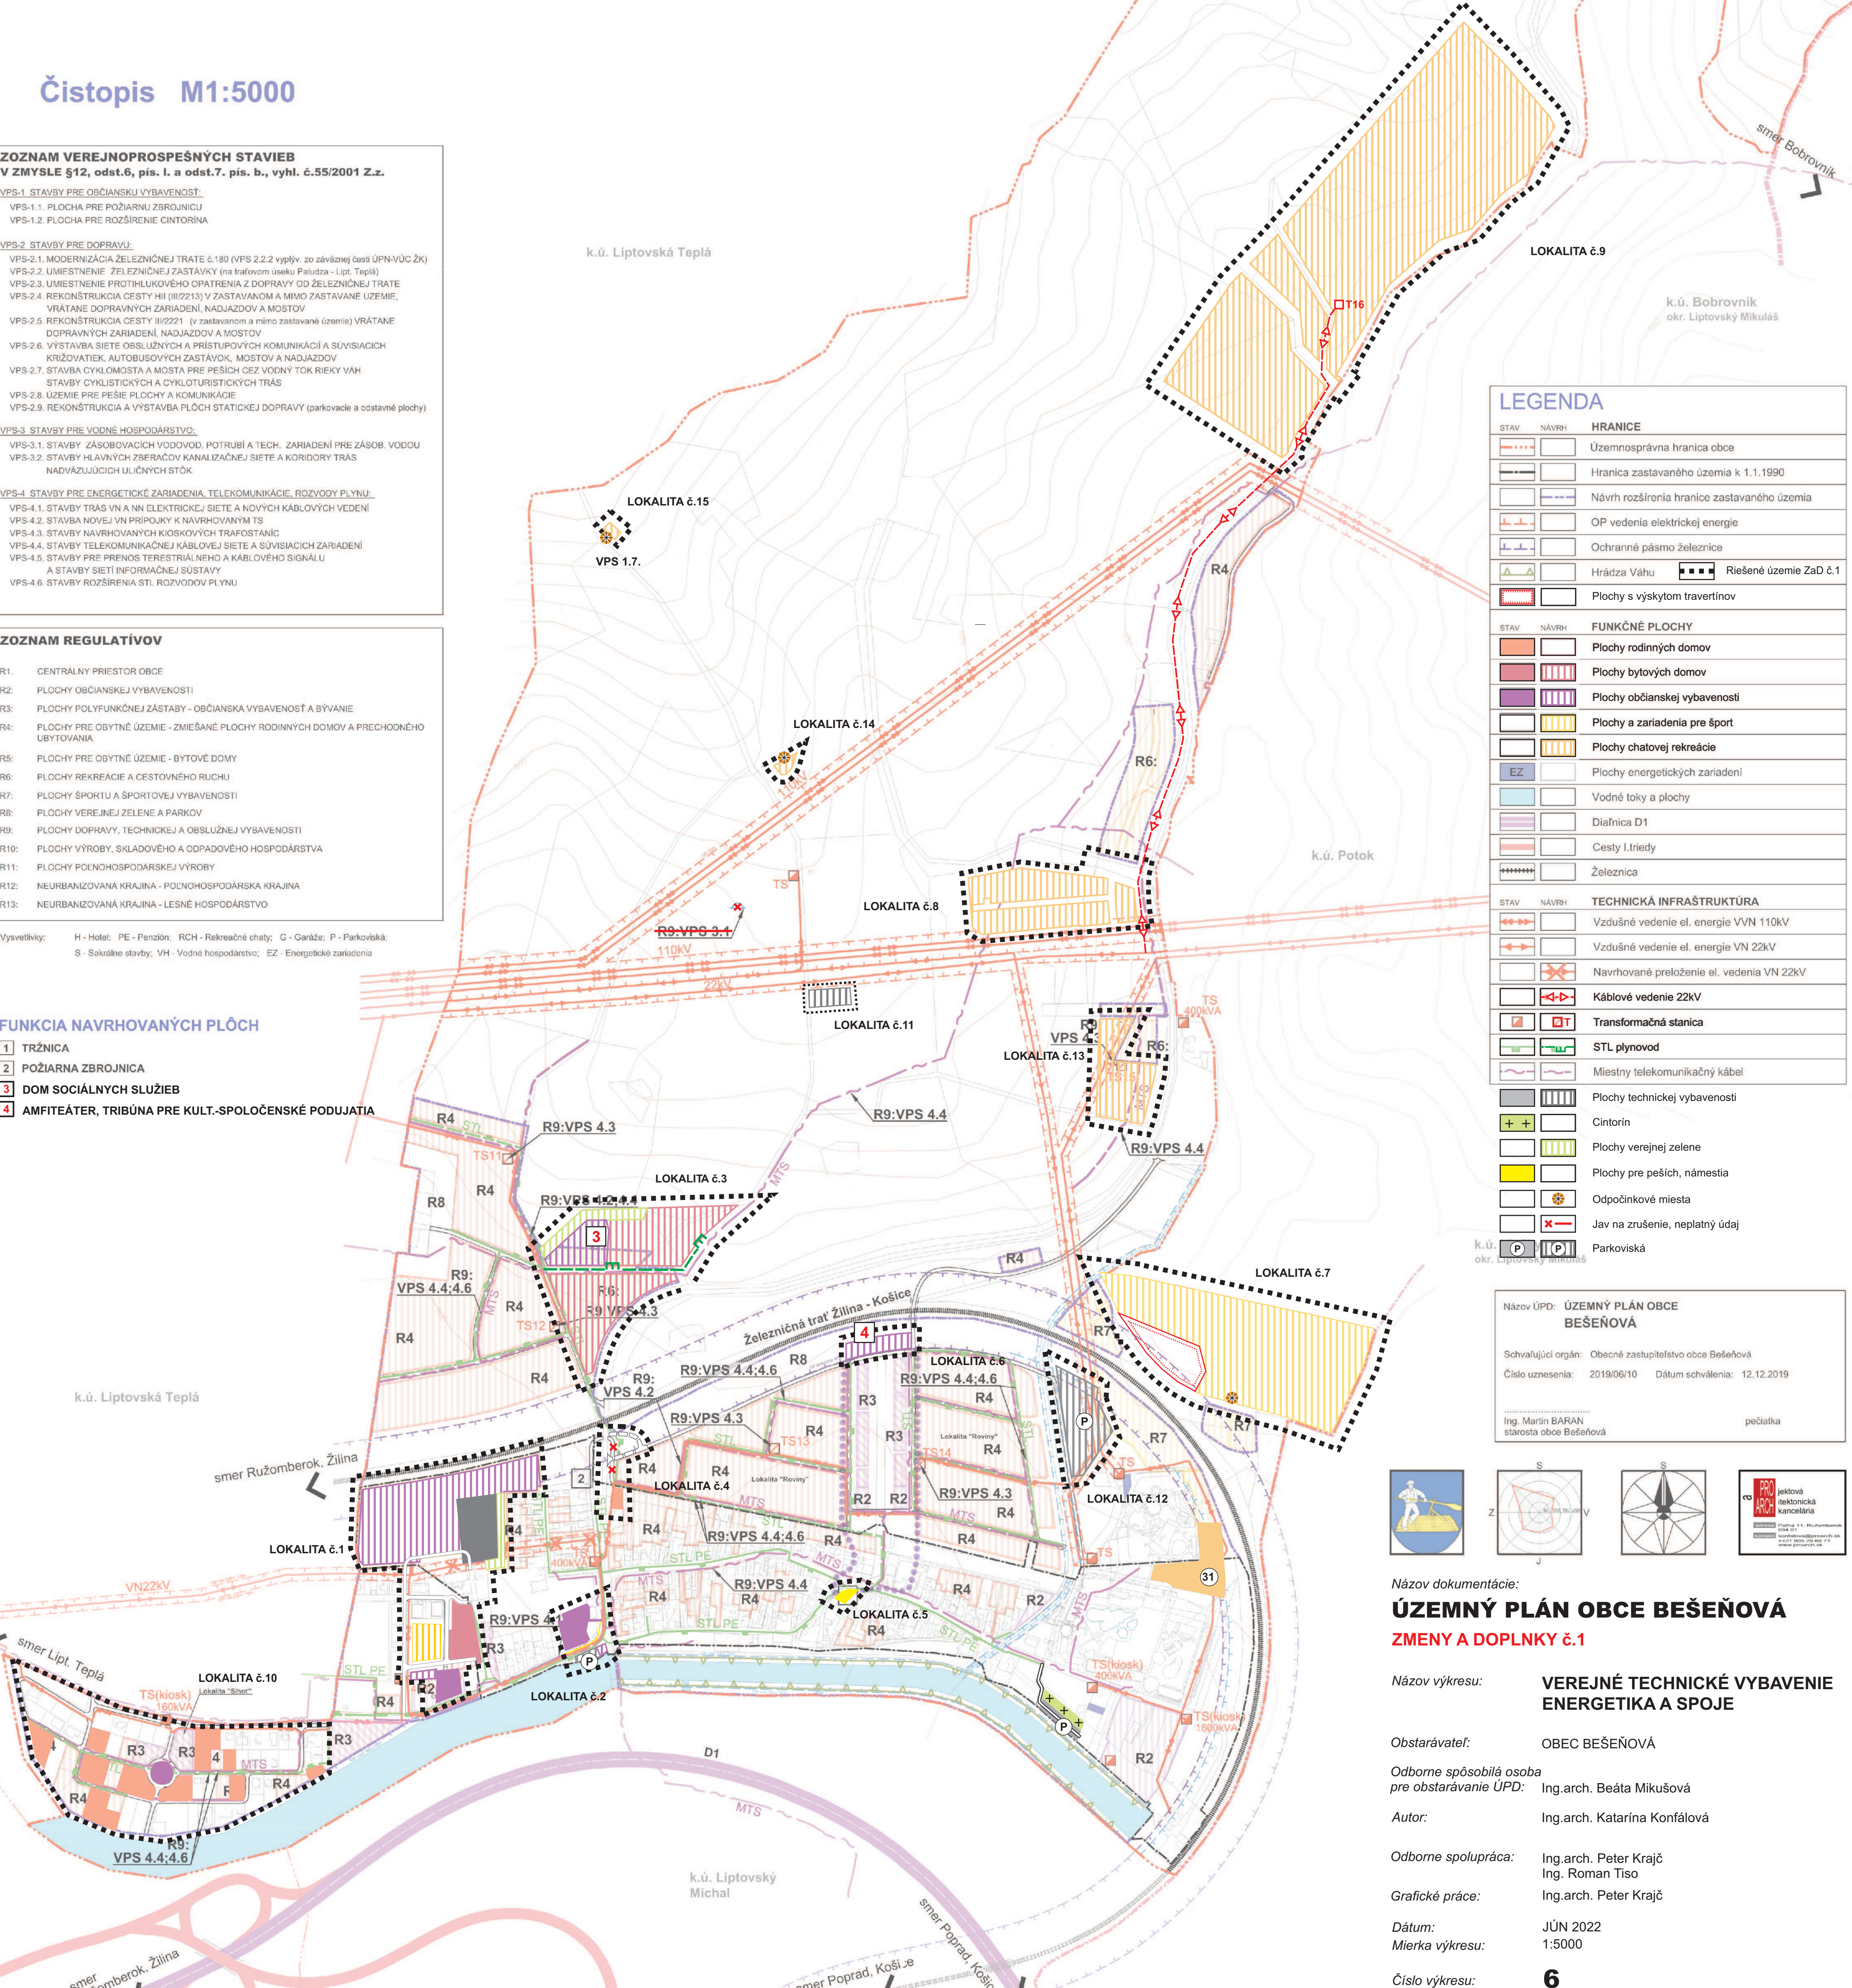

LEGENDA		
STAV	NAVRH	HRANICE
		Územnosprávna hranica obce
		Hranica zastavaného územia k 1.1.1990
		Návrh rozšírenia hranice zastavaného územia
		OP vedenia elektrickej energie
		Ochranné pásmo železnice
		Hrádza Váhu
		Riešené územie ZaD č.1
		Plochy s výskytom travertínov
STAV	NAVRH	FUNKČNÉ PLOCHY
		Plochy rodinných domov
		Plochy bytových domov
		Plochy občianskej vybavenosti
		Plochy a zariadenia pre šport
		Plochy chatovej rekreácie
		Plochy energetických zariadení
		Vodné toky a plochy
		Diaľnica D1
		Cesty I,II triedy
		Železnica
STAV	NAVRH	TECHNICKÁ INFRAŠTRUKTÚRA
		Vzdušné vedenie el. energie VVN 110kV
		Vzdušné vedenie el. energie VN 22kV
		Navrhované preloženie el. vedenia VN 22kV
		Káblové vedenie 22kV
		Transformačná stanica
		STL plynovod
		Miestny telekomunikačný kábel
		Plochy technickej vybavenosti
		Cintorín
		Plochy verejnej zelene
		Plochy pre peších, námestia
		Odstupňovacie miesta
		Jav na zrušenie, neplánovaný údaj
		Parkoviská

Názov ÚPD:	ÚZEMNÝ PLÁN OBCE BEŠEŇOVÁ
Schvaľujúci orgán:	Obecné zastupiteľstvo obce Bešeňová
Číslo uznesenia:	2019/06/10
Dátum schválenia:	12.12.2019
Ing. Martin BARAN starosta obce Bešeňová	pečiatka

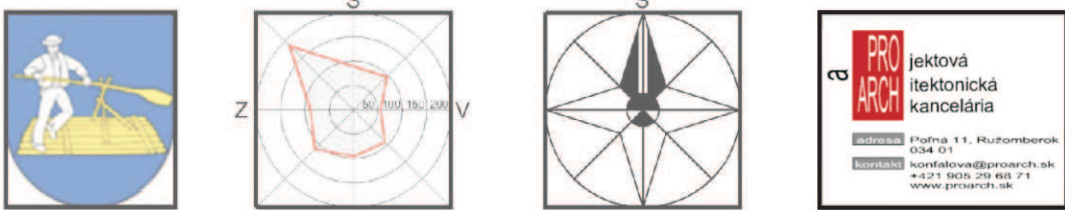

Názov dokumentácie:
ÚZEMNÝ PLÁN OBCE BEŠEŇOVÁ
ZMENY A DOPLNKY č.1

Názov výkresu:
**VEREJNÉ TECHNICKÉ VYBAVENIE
ENERGETIKA A SPOJE**

Obstarávateľ: OBEC BEŠEŇOVÁ

Odborne spôsobilá osoba pre obstarávanie ÚPD: Ing.arch. Beáta Mikušová

Autor: Ing.arch. Katarína Konfálová

Odborne spolupráca: Ing.arch. Peter Krajč
Ing. Roman Tiso

Grafické práce: Ing.arch. Peter Krajč

Dátum: JÚN 2022

Mierka výkresu: 1:5000

Číslo výkresu: **6**