# ÚZEMNÝ PLÁN OBCE
# BEŠEŇOVÁ

## SCHÉMA ZÁVÄZNÝCH ČASTÍ A VEREJNOPROSPEŠNÝCH STAVIEB

### ZOZNAM VEREJNOPROSPEŠNÝCH STAVIEB
**V ZMYSLE §12, odst.6, pís. I. a odst.7. pís. b., vyhl. č.55/2001 Z.z.**

VPS-1 STAVBY PRE OBČIANSKU VYBAVENOSŤ:
- VPS-1.1. PLOCHA PRE POŽIARNU ZBROJNICU
- VPS-1.2. PLOCHA PRE ROZŠÍRENIE CINTORÍNA
- VPS 1.3 DOMOV SOCIÁLNYCH SLUŽIEB
- VPS 1.4 AMFITEÁTER (TRIBÚNA)
- VPS 1.5 ZDRAVOTNÉ STREDISKO
- VPS 1.6 MATERSKÁ ŠKOLA
- VPS 1.7 ROZHĽADŇA


VPS-2 STAVBY PRE DOPRAVU:
- VPS-2.1. MODERNIZÁCIA ŽELEZNIČNEJ TRATE č.180 (VPS 2.2.2 vyplýv. zo záväznej časti ÚPN-VÚC ŽK)
- VPS-2.2. UMIESTNENIE ŽELEZNIČNEJ ZASTÁVKY (na traťovom úseku Paludza - Lipt. Teplá)
- VPS-2.3. UMIESTNENIE PROTIHLUKOVÉHO OPATRENIA Z DOPRAVY OD ŽELEZNIČNEJ TRATE
- VPS-2.4. REKONŠTRUKCIA CESTY HII (III/2213) V ZASTAVANOM A MIMO ZASTAVANÉ ÚZEMIE, VRÁTANE DOPRAVNÝCH ZARIADENÍ, NADJAZDOV A MOSTOV
- VPS-2.5. REKONŠTRUKCIA CESTY III/2221 (v zastavanom a mimo zastavané územie) VRÁTANE DOPRAVNÝCH ZARIADENÍ, NADJAZDOV A MOSTOV
- VPS-2.6. VÝSTAVBA SIETE OBSLUŽNÝCH A PRÍSTUPOVÝCH KOMUNIKÁCIÍ A SÚVISIACICH KRIŽOVATIEK, AUTOBUSOVÝCH ZASTÁVOK, MOSTOV A NADJAZDOV.
- VPS-2.7. STAVBA CYKLOMOSTA A MOSTA PRE PEŠÍCH CEZ VODNÝ TOK RIEKY VÁH, STAVBY CYKLISTICKÝCH A CYKLOTURISTICKÝCH TRÁS
- VPS-2.8. ÚZEMIE PRE PEŠIE PLOCHY A KOMUNIKÁCIE.
- VPS 2.9. REKONŠTRUKCIA A VÝSTAVBA PLÔCH STATICKEJ DOPRAVY (parkovacie a odstavné plochy)

VPS-3 STAVBY PRE VODNÉ HOSPODÁRSTVO:
- VPS-3.1. STAVBY ZÁSOBOVACÍCH VODOVOD. POTRUBÍ A TECHN.ZARIADENÍ PRE ZÁSOB.VODOU
- VPS-3.2. STAVBY HLAVNÝCH ZBERAČOV KANALIZAČNEJ SIETE A KORIDORY TRÁS NADVÄZUJÚCICH ULIČNÝCH STÔK

VPS-4 STAVBY PRE ENERGETICKÉ ZARIADENIA, TELEKOMUNIKÁCIE, ROZVODY PLYNU:
- VPS-4.1. STAVBY TRÁS VN A NN ELEKTRICKEJ SIETE A NOVÝCH KÁBLOVÝCH VEDENÍ
- VPS-4.2. STAVBA NOVEJ VN PRÍPOJKY K NAVRHOVANÝM TS
- VPS-4.3. STAVBY NAVRHOVANÝCH KIOSKOVÝCH TRAFOSTANÍC
- VPS-4.4. STAVBY TELEKOMUNIKAČNEJ KÁBLOVEJ SIETE A SÚVISIACICH ZARIADENÍ
- VPS-4.5. STAVBY PRE PRENOS TERESTRIÁLNEHO A KÁBLOVÉHO SIGNÁLU A STAVBY SIETÍ INFORMAČNEJ SÚSTAVY
- VPS-4.6. STAVBY ROZŠÍRENIA STL ROZVODOV PLYNU

### ZOZNAM REGULATÍVOV

| | |
|---|---|
| R1: | CENTRÁLNY PRIESTOR OBCE |
| R2: | PLOCHY OBČIANSKEJ VYBAVENOSTI |
| R3: | PLOCHY POLYFUNKČNEJ ZÁSTAVBY - OBČIANSKA VYBAVENOŤ A BÝVANIE |
| R4: | PLOCHY PRE OBYTNÉ ÚZEMIE - ZMIEŠANÉ PLOCHY RODINNÝCH DOMOV A PRECHODNÉHO UBYTOVANIA |
| R5: | PLOCHY PRE OBYTNÉ ÚZEMIE - BYTOVÉ DOMY |
| R6: | PLOCHY REKREÁCIE A CESTOVNÉHO RUCHU |
| R7: | PLOCHY ŠPORTU A ŠPORTOVEJ VYBAVENOSTI |
| R8: | PLOCHY VEREJNEJ ZELENE A PARKOV |
| R9: | PLOCHY DOPRAVY, TECHNICKEJ A OBSLUŽNEJ VYBAVENOSTI |
| R10: | PLOCHY VÝROBY, SKLADOVÉHO A ODPADOVÉHO HOSPODÁRSTVA |
| R11: | PLOCHY POĽNOHOSPODÁRSKEJ VÝROBY |
| R12: | NEURBANIZOVANÁ KRAJINA - POĽNOHOSPODÁRSKA KRAJINA |
| R13: | NEURBANIZOVANÁ KRAJINA - LESNÉ HOSPODÁRSTVO |

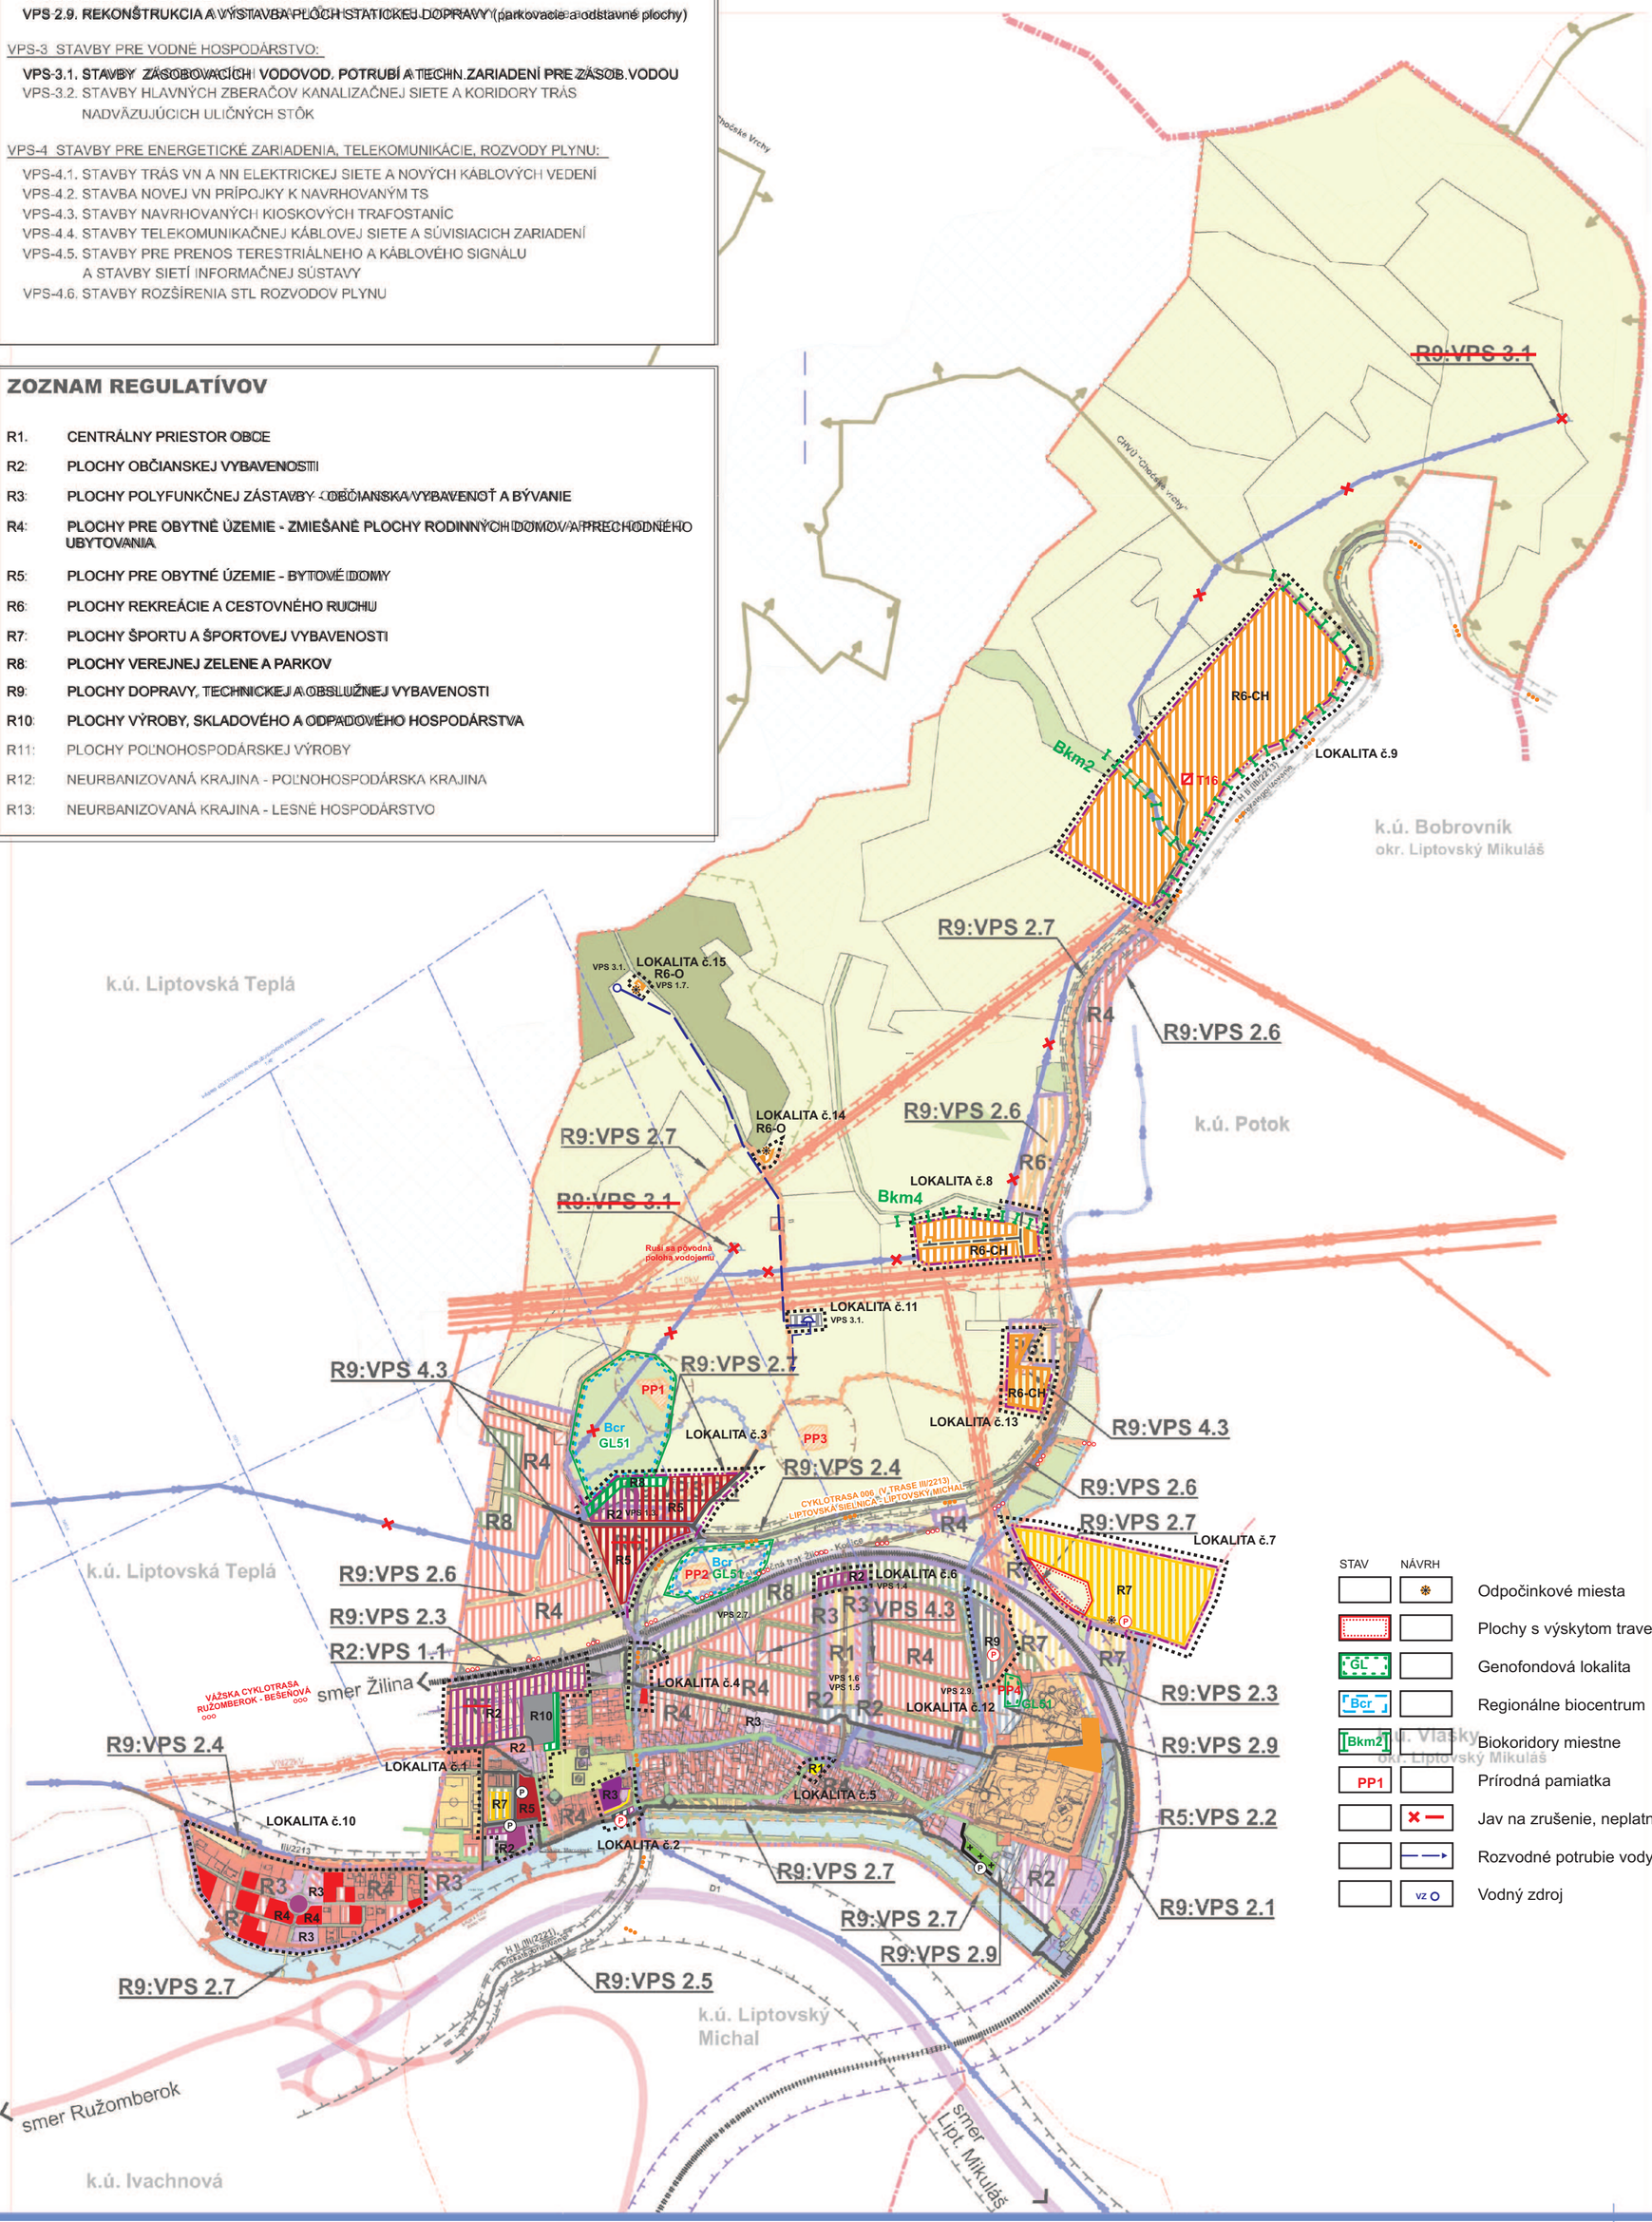


## LEGENDA

| STAV | NÁVRH | |
|---|---|---|
| | | Územnosprávna hranica okresu |
| | | Územnosprávna hranica obce — Riešené územie ZaD č.1 |
| | | Hranica zastavaného územia k 1.1.1990 |
| | | Navrhované rozšírenie hranice zastavaného územia |
| | | Územie SKUEV NATURA 2000 |
| | | Vtáčie územie |
| | | Ochranné pásmo vzletového a približovacieho priestoru letiska |
| | | Centrálny priestor obce |

FUNKČNÉ PLOCHY

| | |
|---|---|
| | Plochy rodinných domov a prechodného ubytovania |
| | Plochy polyfunkčnej zástavby (obč. vybavenosť + rodinné domy) |
| | Plochy bytových domov |
| | Plochy občianskej vybavenosti |
| | Plochy rekreácie a cestovného ruchu |
| | Plochy a zariadenia pre šport |
| | Parkovacie plochy |
| | Plochy výroby a skladov |
| | Plochy poľnohospodárskej výroby, bitúnok |
| | Plochy verejnej zelene |
| | Plochy verejnej zelene a športu |
| | Plocha cintorína |
| | Plochy nelesnej stromovej a krovinnej vegetácie |
| | Plochy lesov |
| | Plochy ornej pôdy |
| | Plochy lúk a pasienkov |
| | Plochy záhrad |
| | Vodné toky a plochy |
| | Prírodná pamiatka |
| | Zosuvy |
| | Hrádza Váhu |
| | Protihluková stena |
| | Železnica |
| | Cesty I.triedy |
| | Cesty II., III.triedy |
| | Miestne komunikácie |
| | Značené cyklotrasy, Vážska cyklotrasa - návrh |
| | Komunikácie pre peších |
| | Plochy pre peších |
| | Náučný turistický chodník |
| | Autobusová zastávka |
| ŽZ | Železničná zastávka |
| | Prívodné potrubie vody |
| | Vodojem |
| | Čerpacia stanica vody |
| | Kanalizačná stoka |
| | Vzdušné vedenie el. energie VVN 110kV |
| | Vzdušné vedenie el. energie VN 22kV |
| | Káblové vedenie 22kV |
| | Transformačná stanica |
| | STL plynovod |

| STAV | NÁVRH | |
|---|---|---|
| | | Odpočinkové miesta |
| | | Plochy s výskytom travertínov |
| GL | | Genofondová lokalita |
| Bcr | | Regionálne biocentrum |
| Bkm2 | | Biokoridory miestne |
| PP1 | | Prírodná pamiatka |
| | | Jav na zrušenie, neplatný údaj |
| | | Rozvodné potrubie vody |
| | vz | Vodný zdroj |

Názov ÚPD: **ÚZEMNÝ PLÁN OBCE BEŠEŇOVÁ**

Schvaľujúci orgán: Obecné zastupiteľstvo obce Bešeňová

Číslo uznesenia: 2019/06/10 Dátum schválenia: 12.12.2019

.....

Ing. Martin BARAN
starosta obce Bešeňová

pečiatka