


UZOVCE

ZMENY A DOPLNKY č.2

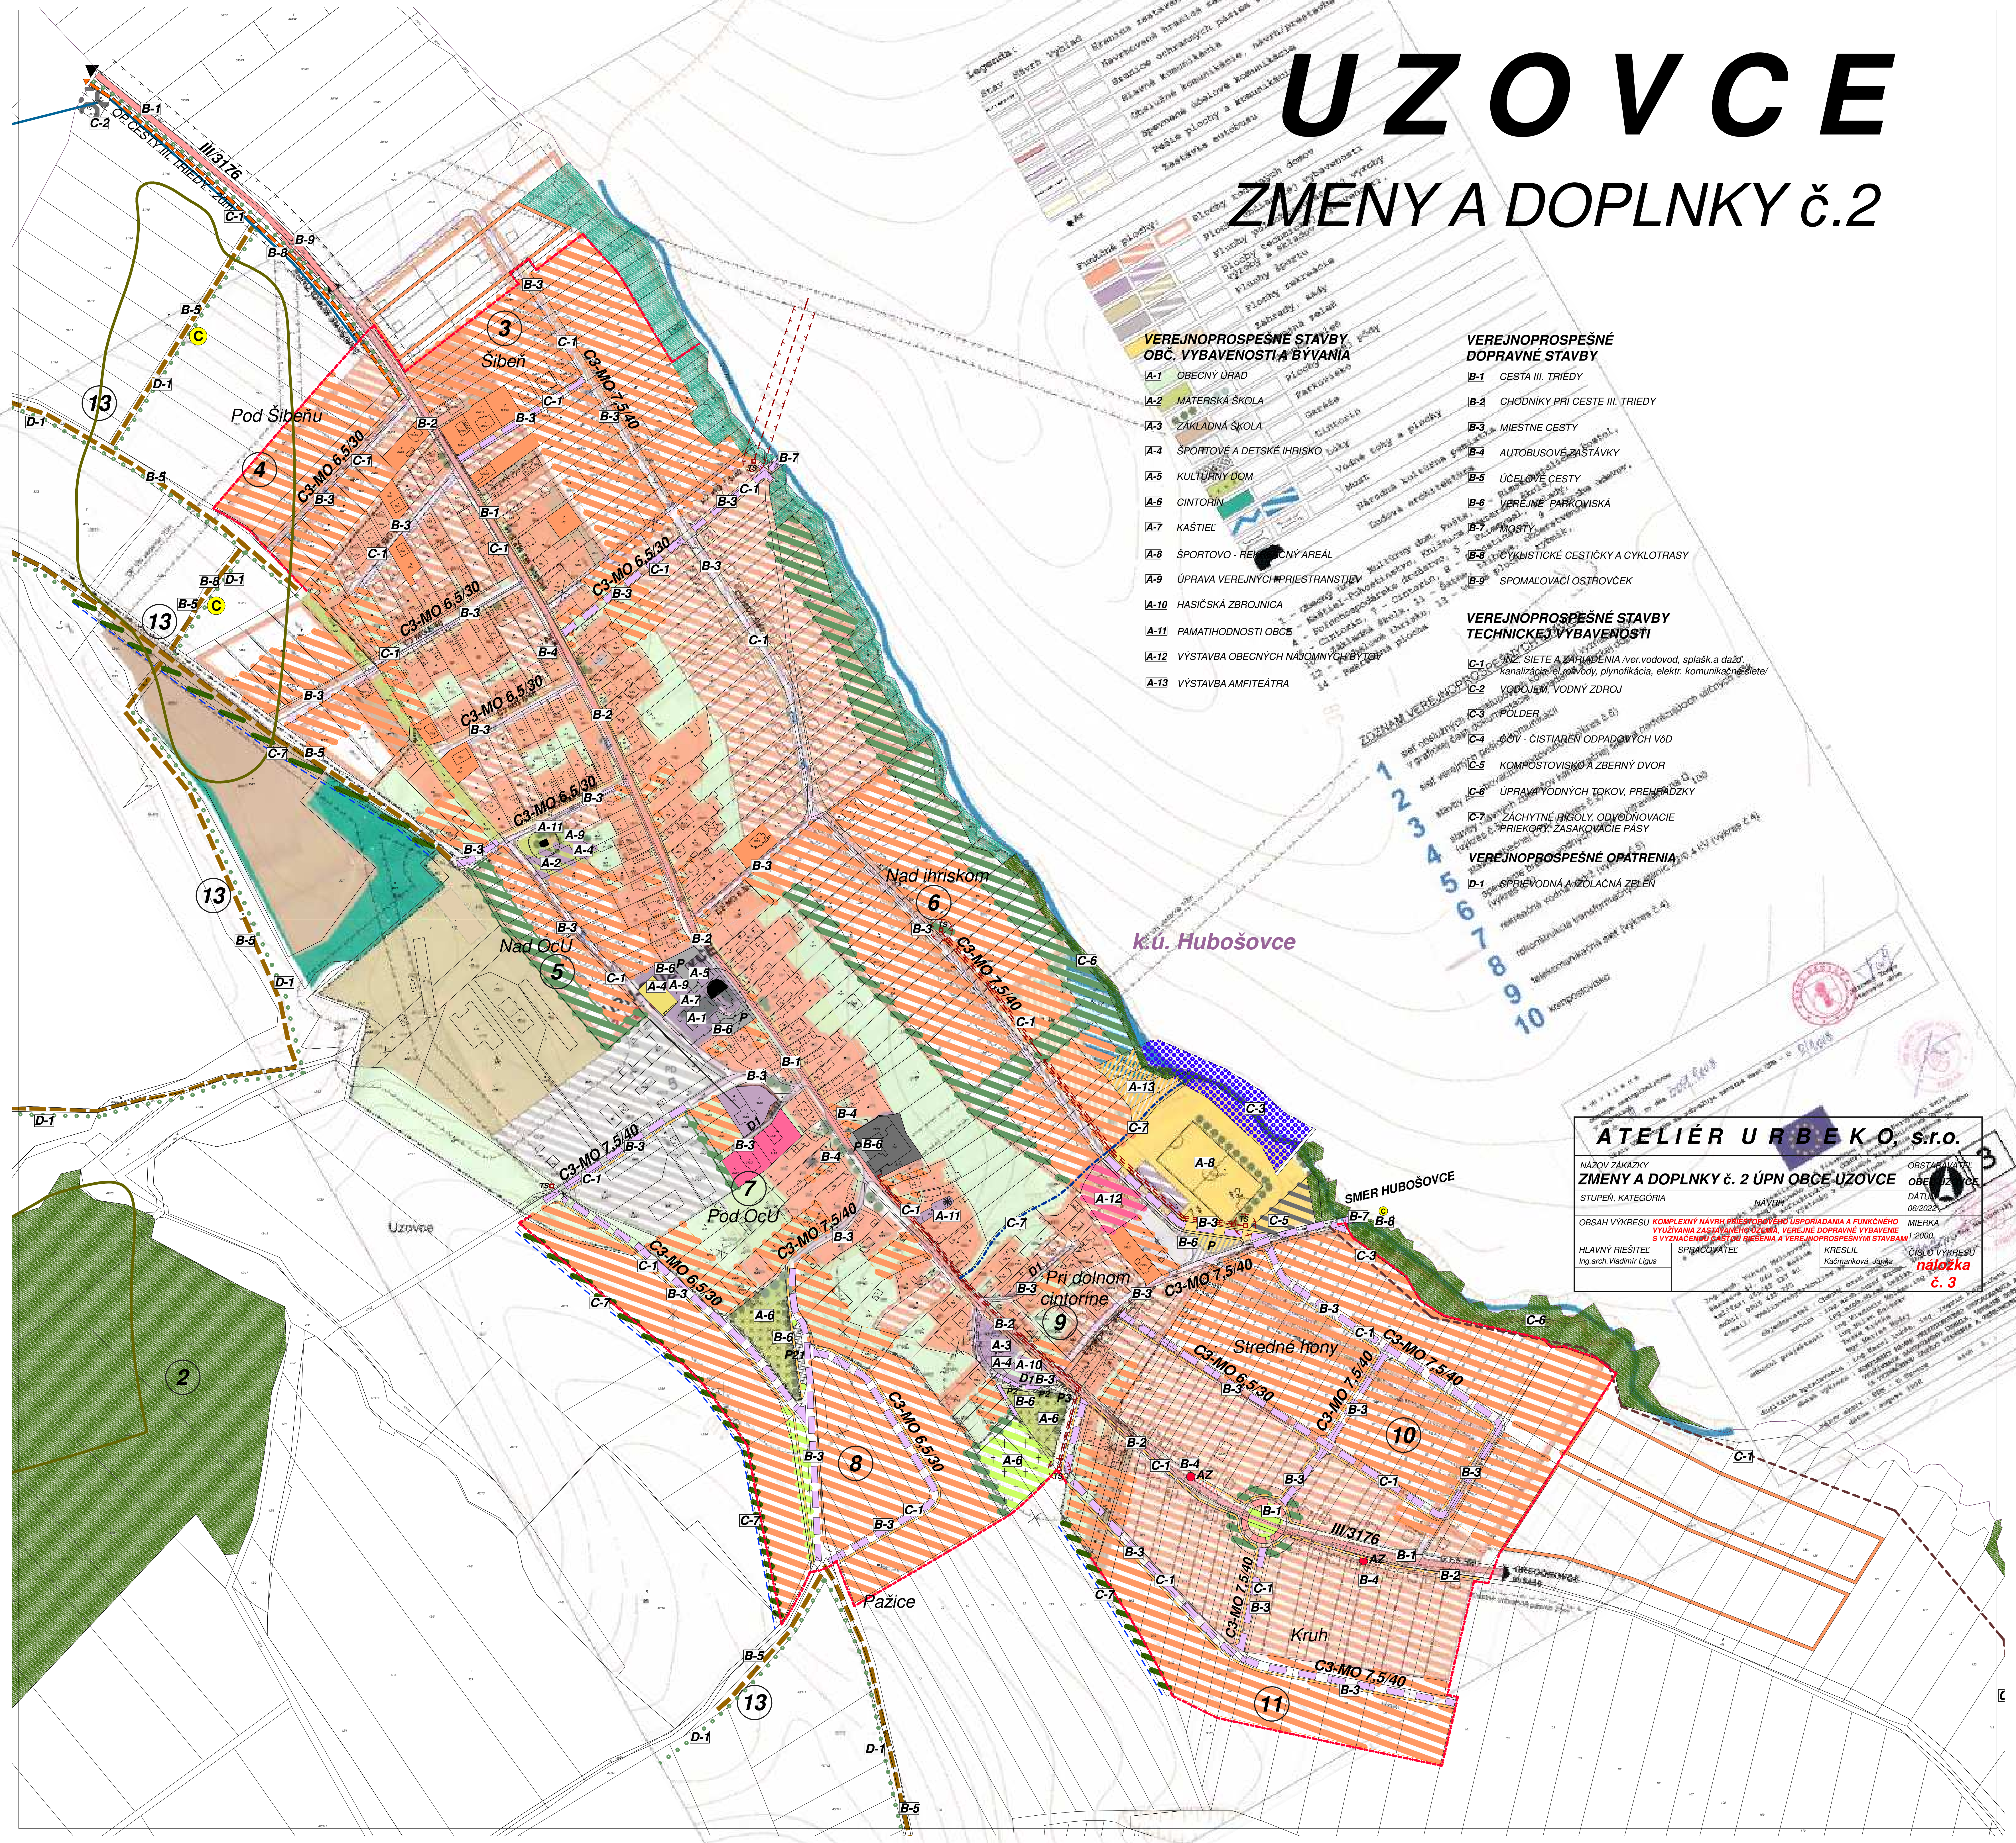

- VEREJNOPROSPEŠNÉ STAVBY
OBC. VYBAVENOSTI A BYVANIA**
- A-1 OBEČNY ÚRAD
 - A-2 MATERSKÁ ŠKOLA
 - A-3 ZÁKLADNÁ ŠKOLA
 - A-4 ŠPORTOVÉ A DETSKÉ IHRISKO
 - A-5 KULTÚRNY DOM
 - A-6 CINTORIN
 - A-7 KAŠTIEL
 - A-8 ŠPORTOVO - REKREAČNÝ AREÁL
 - A-9 ÚPRAVA VEREJNÝCH PRIESTRANSTIEV
 - A-10 HASIČSKÁ ZBRANICA
 - A-11 PAMÄTIHOODNOSTI OBCI
 - A-12 VÝSTAVBA OBEČNÝCH NÁJOMNÝCH BYTÓV
 - A-13 VÝSTAVBA AMFITEÁTRA

- VEREJNOPROSPEŠNÉ
DOPRAVNÉ STAVBY**
- B-1 CESTA III. TRIEDY
 - B-2 CHODNÍKY PRI CESTE III. TRIEDY
 - B-3 MIESTNE CESTY
 - B-4 AUTOBUSOVÉ ZASTÁVKY
 - B-5 ÚČELOVÉ CESTY
 - B-6 VEREJNÉ PÁRKOVISKÁ
 - B-7 MOSTY
 - B-8 CYKLISTICKÉ CESTÍČKY A CYKLOTRASY
 - B-9 SPOMALOVACÍ OSTROVČEK

- VEREJNOPROSPEŠNÉ STAVBY
TECHNICKEJ VYBAVENOSTI**
- C-1 SIEŤ A ZARIADENIA (ver.vodovod, splaš. a dažď.
kanalizácie, el.vodvody, plynofikácia, elektr. komunikačné siete)
 - C-2 VODOJEM, VODNÝ ZDROJ
 - C-3 POLDER
 - C-4 ČOV - ČISTIAREŇ ODPADOVÝCH VÔD
 - C-5 KOMPOSTOVISKO A ZBERNÝ DVOR
 - C-6 ÚPRAVY VODNÝCH TOKOV, PREHRADZKY
 - C-7 ZÁCHYTNE BŮGOLY, ODVODNOVACIE
PRIEKORY, ZASAKOVACIE PÁSY
- VEREJNOPROSPEŠNÉ OPATRENIA**
- D-1 SPRÍEVODNÁ A ZOLACNÁ ZELEN

ATELIÉR URBÉKO, s.r.o.

NAZOV ZAKÁZKY
ZMENY A DOPLNKY č. 2 ÚPN OBCE UZOVCE

STUPEŇ, KATEGÓRIA
NAVŠŤ

OBSAH VÝKRESU
KOMPLEXNÝ NÁVRH PRIESTOROVÉHO USPORIADANIA A FUNKČNÉHO
VYUŽÍVANIA ZASTAVANÉHO ÚZEMIA, VEREJNÉ DOPRAVNÉ VYBAVENIE
S VYZNAČENÍM PÁSIŤ OBĽEBENIA A VEREJNOPROSPEŠNÝMI STAVBAMI

HLAVNÝ RIŠITEĽ
Ing.arch. Vladimír Ligus

SPRACOVATEĽ
Kaderníková Jarka

OBSTANÁVATEĽ
OBEC UZOVCE
DATUM
08.02.2023

MIERKA
1:2000

ČÍSLO VÝKRESU
**náložka
č. 3**