



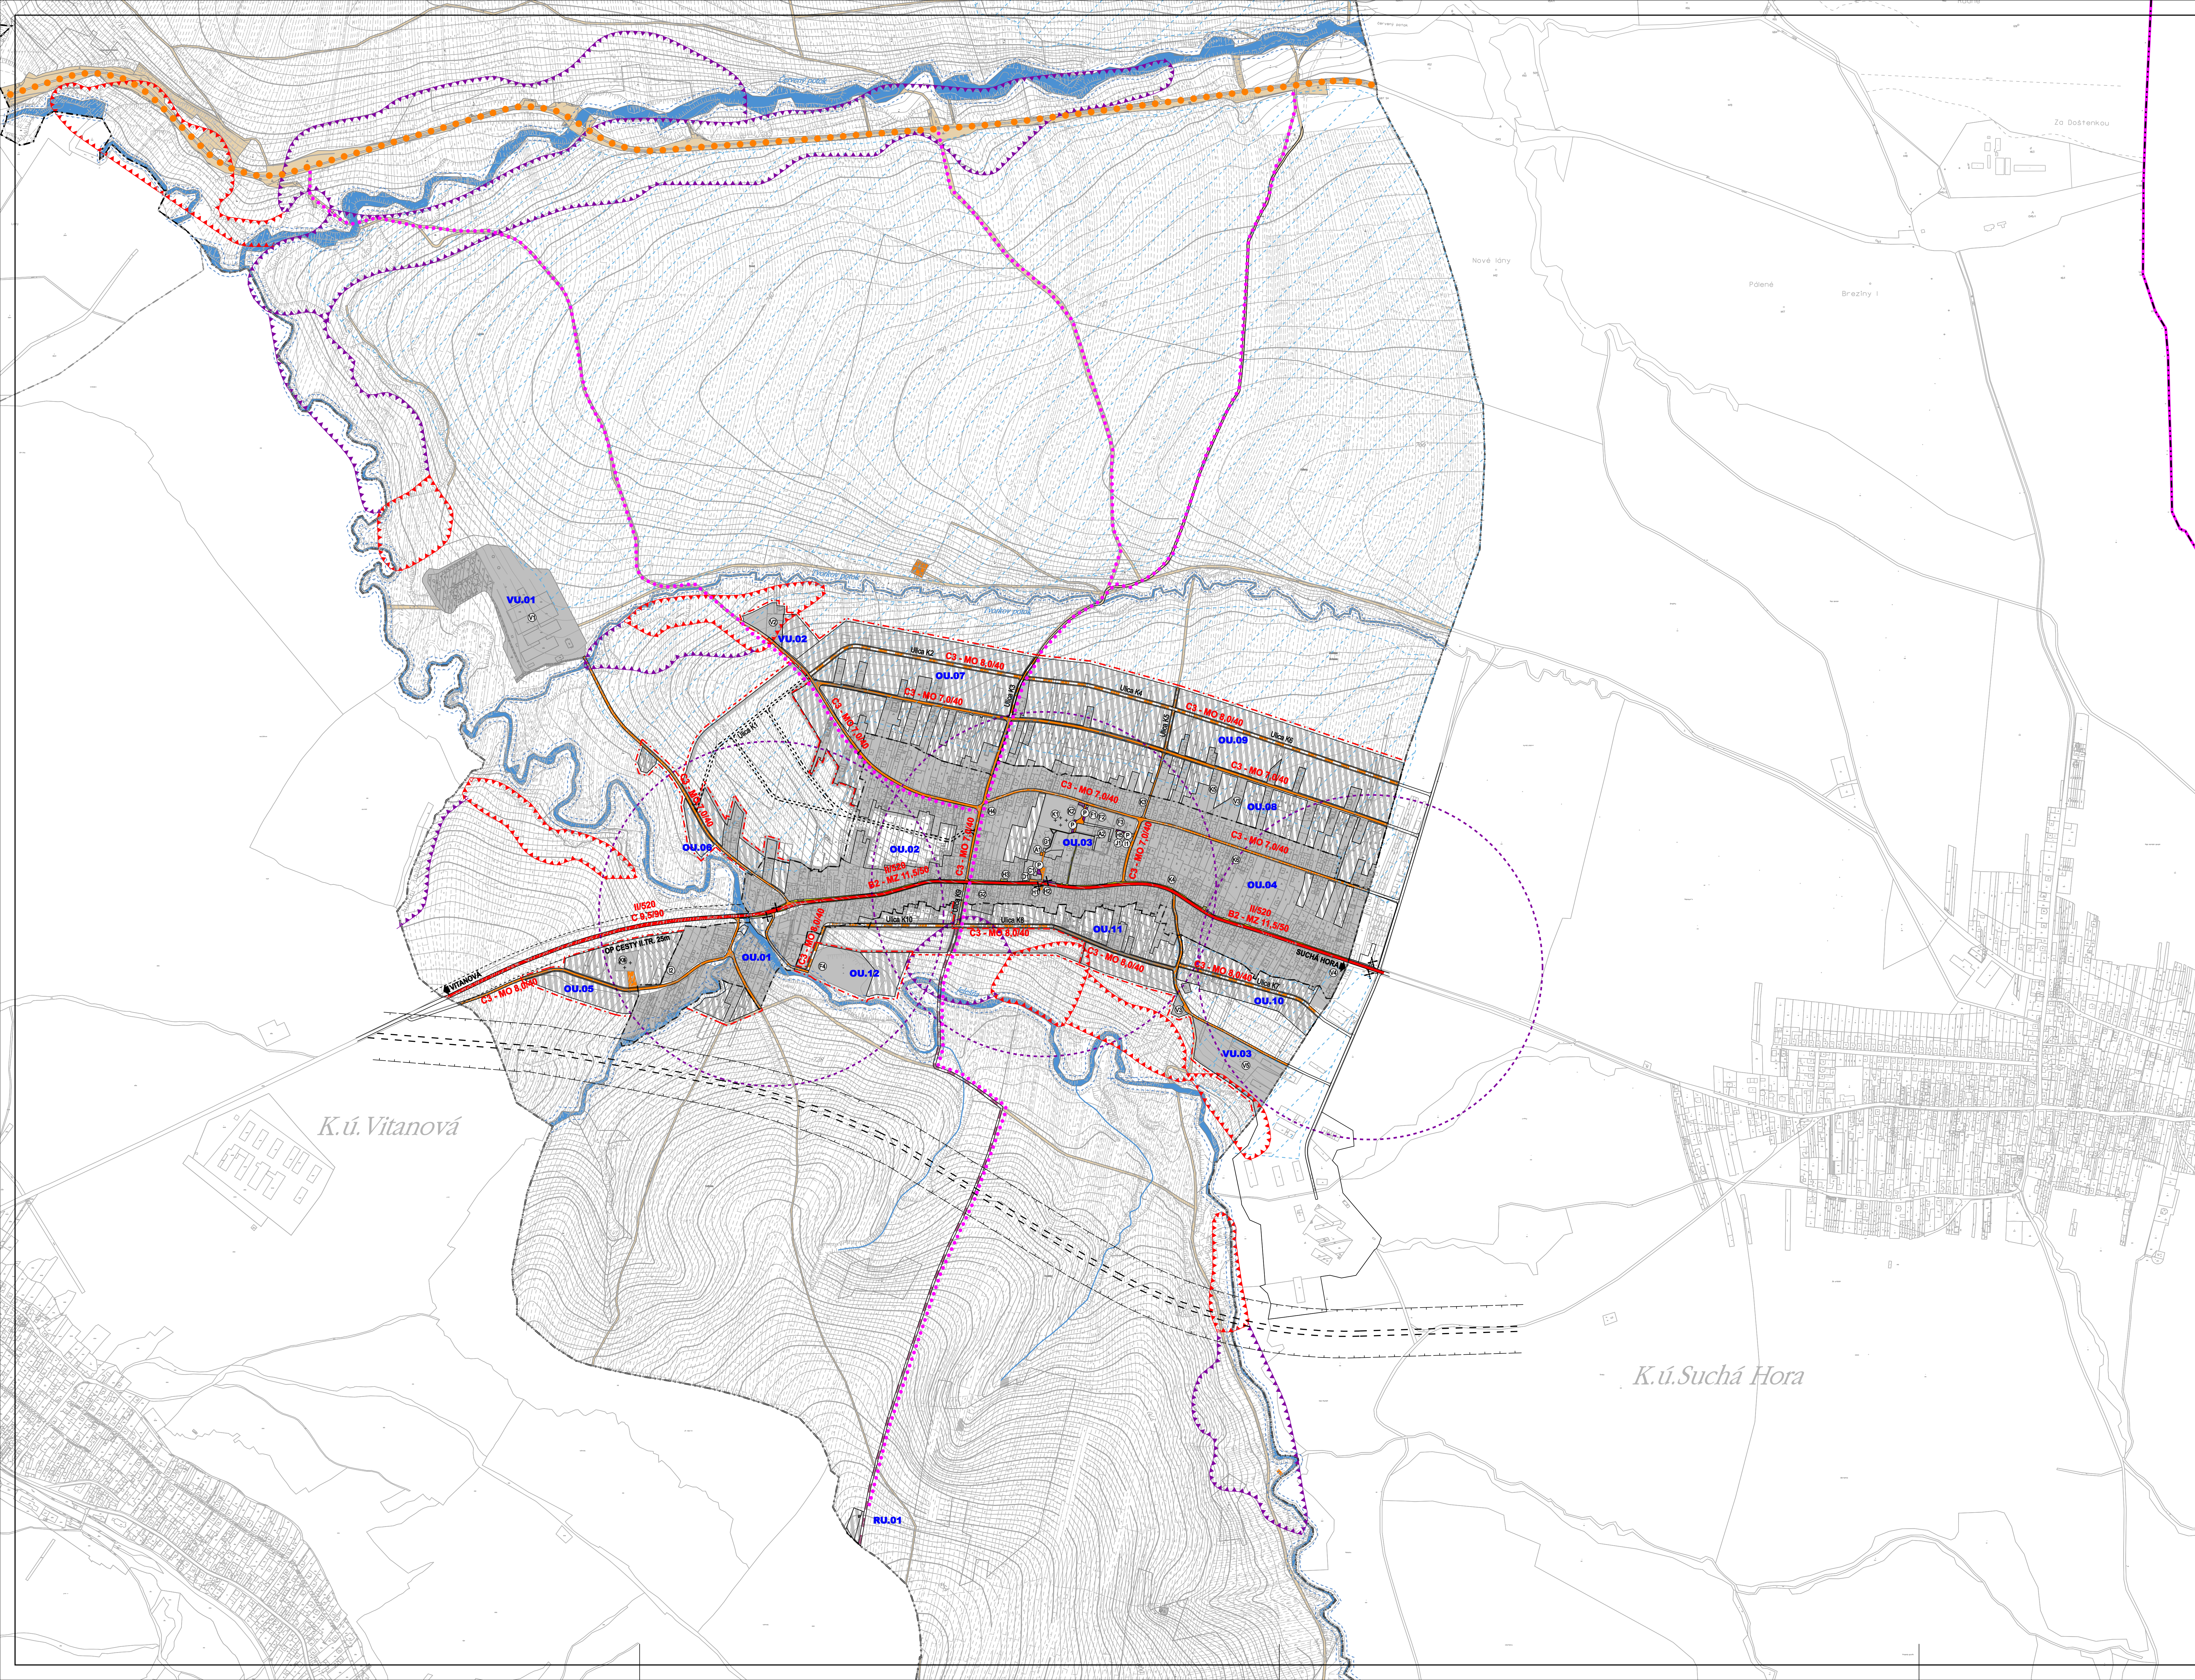

LEGENDA		
VYMEDZUJÚCE JAVY		
	hranica SR	
	hranica katastrálneho územia obce	
	hranica zastavaného územia obce K 1.1.1990	
	hranica skutočne zastavaného územia obce	
	hranica ochranných pásiem všetkých druhů	
	hranice regulovaných plôch	
	označenie regulovaných plôch	
	označenie ulíc	
LEGISLATIVNÉ REGULATÍVY		
	hranice parciel - (VN - C)	
	hranice parciel - (VN - E)	
FUNKČNÉ REGULATÍVY		
	plachy zastavaného územia	
	plachy dopravných zariadení	
	vodné toky	
	svahové deformácie potenciálne	
	svahové deformácie aktívne	
	meliorácia - odvodnenie	
DOPRAVA		
	cesta III. triedy - v zastavanom území kat. m. 11.550, funkč. tr. B2	
	cesta III. triedy - mimo zastavaného územia kat. C 9.500	
	obslužná komunikácia C3 - kat. m. 7,5 (8,0/40)	
	preložka cesty III/20	
	križová cesta	
	parkovisko	
	pešie trasy	
	autobusové zastávky	
	izolovaný pešák dostupnosti zastávok SAD (400m)	
	cyklochodník	
	cyklotrasy	
	podné cesty	

OBČIANSKA VYBAVENOSŤ
1. SOCIÁLNA INFRAŠTRUKTÚRA
A - ŠKOLSTVO
(1) ZÁKLADNÁ ŠKOLA, MATEŘSKÁ ŠKOLA, (2) ZÁKLADNÁ ŠKOLA
C - SPRÁVA A RIADENIE
(1) OBECNÝ ÚRAD
3 - OCHRANA PRED POŽARMI
(1) POŽARNÁ ZBRANICA
2. KOMERČNÁ INFRAŠTRUKTÚRA
F - VEŘEJNÝCH A SPORT
(1) MULTIFUNKČNÉ HRISKO, (2) BASKETBALOVÉ HRISKO, (3) FUTBALOVÉ HRISKO
(4) FUTBALOVÉ HRISKO
S - KULTÚRNE ZARIADENIE
(1) KINEMA, KINOLÁZNICA, KINOTHEKA, NANEBOVZATA PANNA MÁRIE
(2) KINEMA, KINOLÁZNICA, KINOTHEKA
T - WALDOCHOD
(1) POTRAVINY, (2) POTRAVINY, (3) POTRAVINY, (4) POTRAVINY, (5) POTRAVINY
(6) POTRAVINY, (7) POTRAVINY
U - VEŘEJNÉ UBYTOVANIE
(1) PENZION, BAR
K - SLUŽBY
(1) KONTO, (2) KONTO, (3) KONTO, (4) KONTO, (5) KONTO, (6) KONTO, (7) KONTO
(8) KONTO, (9) KONTO, (10) KONTO, (11) KONTO, (12) KONTO
VÝROBA A TECHNICKÁ VYBAVENOSŤ
(1) VÝROBA A SKLADY, (2) FARMA, (3) DREVÁRSTVO, (4) DREVÁRSTVO, (5) DREVÁRSTVO
(6) DREVÁRSTVO, (7) DREVÁRSTVO, (8) DREVÁRSTVO, (9) DREVÁRSTVO, (10) DREVÁRSTVO

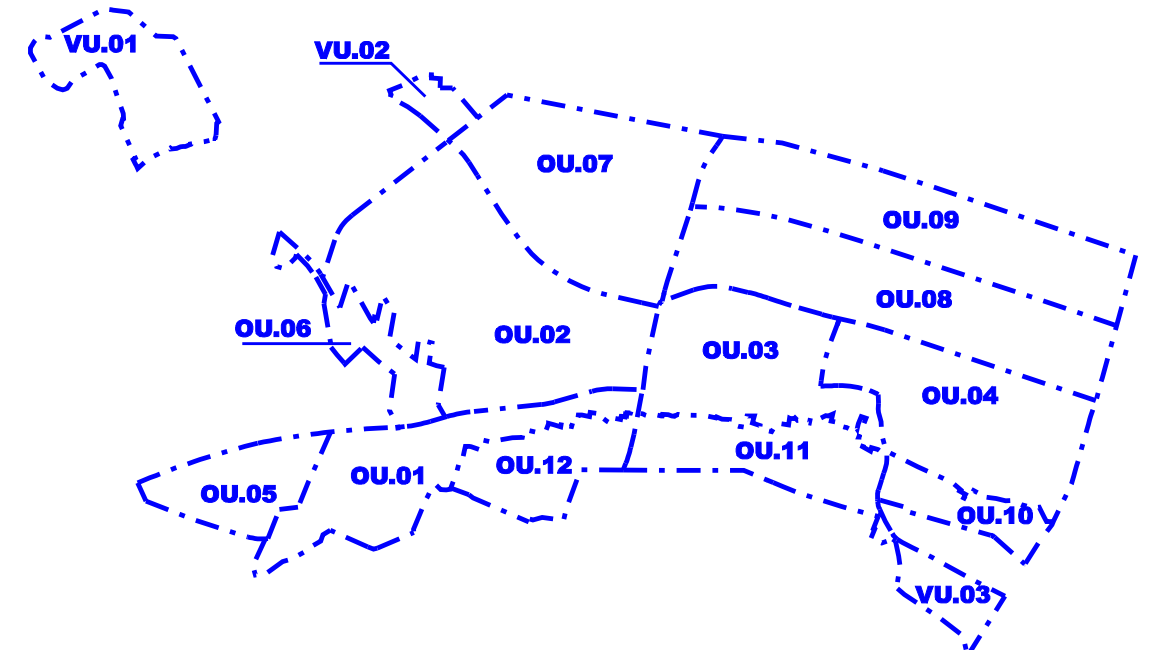

OZNAČENIE REGULOVANÝCH PLÔCH		
A. OBYTNÉ ÚZEMIE		
EXISTUJÚCE		
OU.01 - DOLNOMOSTE I.	OU.05 - DOLNOMOSTE II.	OU.09 - ZA BOROM III.
OU.02 - NIŽNÝ KONIEC	OU.06 - DO LAŽISK	OU.10 - LONKY
OU.03 - STREDA OBCE	OU.07 - ZA BOROM	OU.11 - POD OGRODY
OU.04 - VÝŠNÝ KONIEC	OU.08 - ZA BOROM II.	OU.12 - POD OGRODY II.
VÝROBNÉ ÚZEMIE		
VÚ.01 - VÝROBA, SKLADY A POĽNOHOSPODÁRSKA VÝROBA LAŽISKA		
VÚ.02 - POĽNOHOSPODÁRSKA FARMA		
VÚ.03 - POĽNOHOSPODÁRSKE DRUŽSTVO		
REKREAČNÉ ÚZEMIE		
RÚ.01 - ODDYCHOVÁ PLOCHA PRI ROZHĽADNÍ		

ARCHITEKTONICKÝ ATELIER **GAM** NÁM. A. HLINKU 27, RUŽOMBEROK

NÁZOV DOKUMENTÁCIE:

ÚZEMNÝ PLÁN OBCE HLADOVKA NÁVRH

NÁZOV VÝKRESU:

VÝKRES RIEŠENIA VEREJNÉHO DOPRAVNÉHO VYBAVENIA

OBJEDNÁVATEĽ DOKUMENTÁCIE:

OBEC HLADOVKA

AUTORI RIEŠENIA:

ING. ARCH. ANNA GOČOVÁ, AUTORIZOVANÝ ARCHITEKT

ODBORNÁ SPOLUPRÁCA:

ING. ARCH. MARIÁN GOČ, ING. PETER GAŽIK, ING. VLADIMÍR OTTO, ING. ANTON TURAN, ING. IVANA HORVÁTOVÁ, ZUZANA TAKÁČOVÁ

ČÍSLO ZAKAZKY:

5421-20

DÁTUM:

JÚN 2022

MIERKA VÝKRESU:

1:5000

ČÍSLO VÝKRESU:

3