



DUBOVICA ÚZEMNÝ PLÁN OBCE M=1:25 000

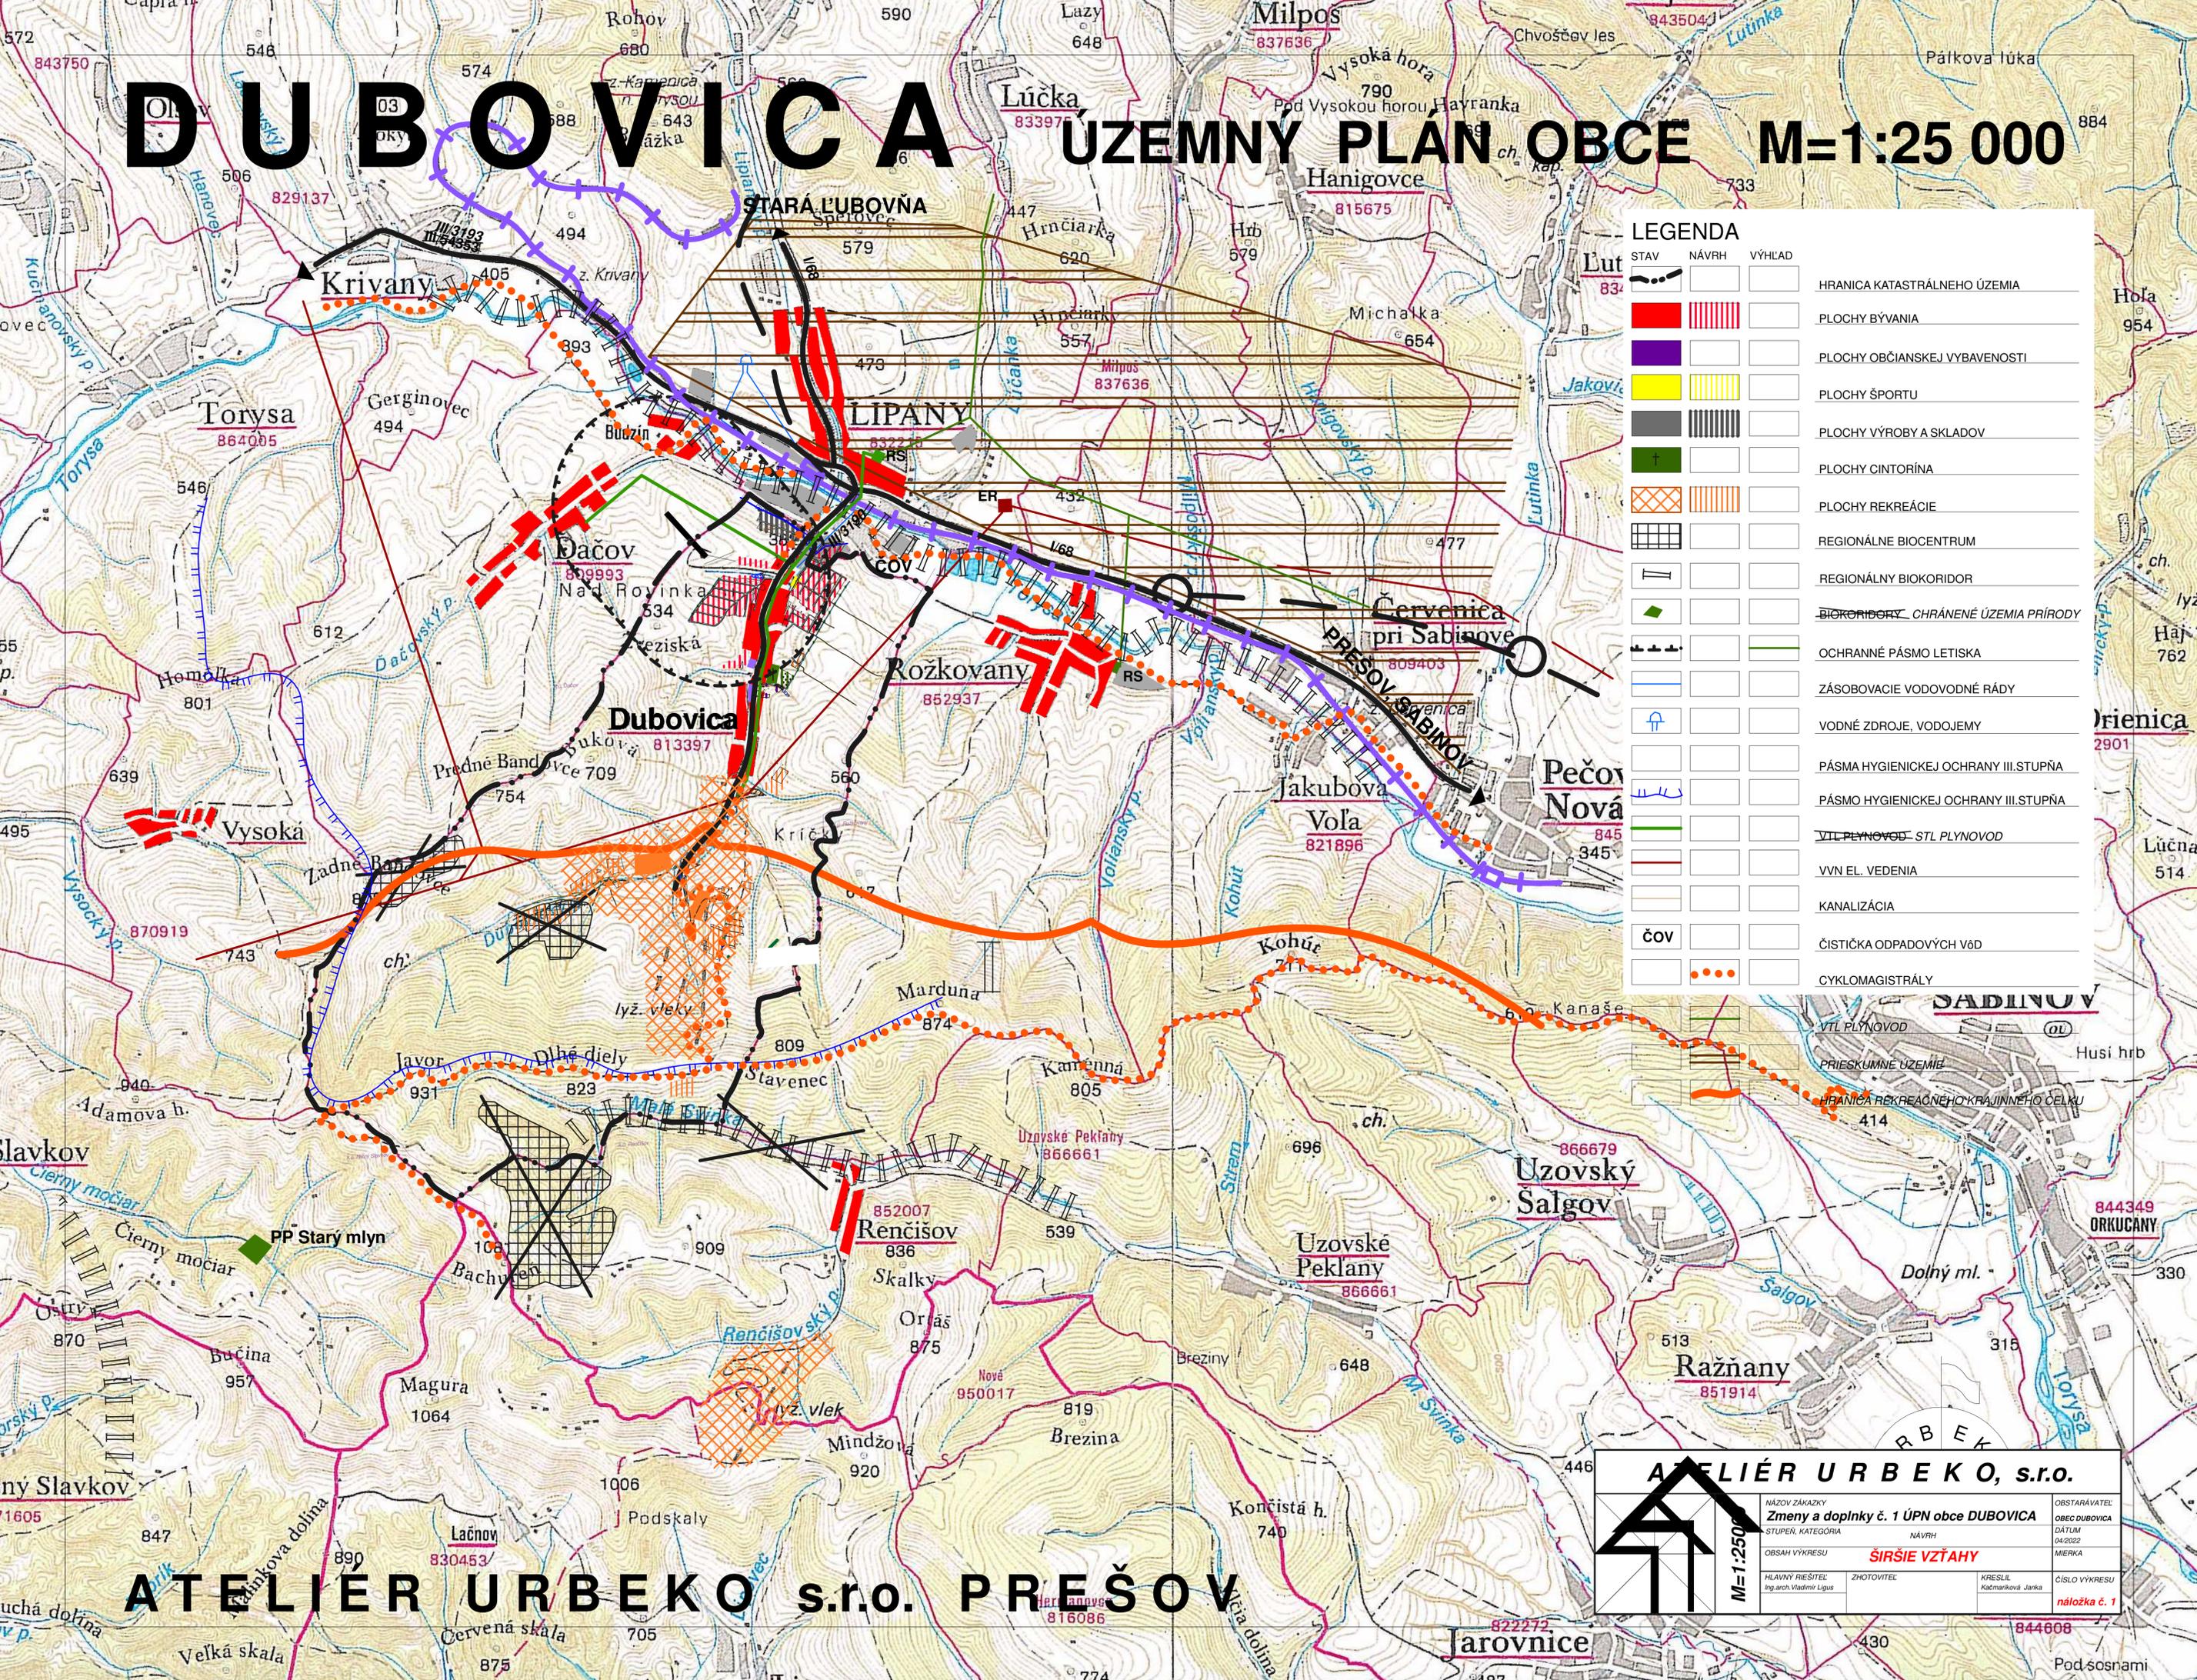

STAV	NÁVRH	VÝHLAD	
			HRANICA KATASTRÁLNEHO ÚZEMIA
			PLOCHY BÝVANIA
			PLOCHY OBČIANSKEJ VYBAVENOSTI
			PLOCHY ŠPORTU
			PLOCHY VÝROBY A SKLADOV
			PLOCHY CINTORÍNA
			PLOCHY REKREAČIE
			REGIONÁLNE BIOCENTRUM
			REGIONÁLNY BIODORIDOR
			BIODORIDORY, CHRÁNENÉ ÚZEMIA PRIRODY
			OCHRANNÉ PÁSMA LETISKA
			ZÁSOBOVACIE VODOVODNÉ RÁDY
			VODNÉ ZDROJE, VODOJEMY
			PÁSMA HYGIENICKEJ OCHRANY III. STUPŇA
			PÁSMA HYGIENICKEJ OCHRANY III. STUPŇA
			VTL PLYNOVOD - STL PLYNOVOD
			VVN EL. VEDENIA
			KANALIZÁCIA
			ČOV
			ČISTIČKA ODPADOVÝCH VÔD
			CYKLOMAGISTRÁLY

ATELIÉR URBEKO s.r.o. PREŠOV

ATELIÉR URBEKO, s.r.o.

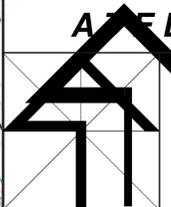

M=1:25000

NÁZOV ZÁKAZKY Zmeny a doplnky č. 1 ÚPN obce DUBOVICA	OBSTARÁVATEL OBEC DUBOVICA
STUPEŇ, KATEGÓRIA NÁVRH	DÁTUM 04/2022
OBSAH VÝKRESU ŠIRŠIE VZŤAHY	MIERKA
HLAVNÝ REŠITEL Ing. arch. Vladimír Lipus	ZHOTOVITEL KRESLIL Kačmariková Jarka
	ČÍSLO VÝKRESU náložka č. 1