DUBOVICA

Územný plán obce

Zmeny a doplnky č. 1 ÚPN obce DUBOVICA 2009

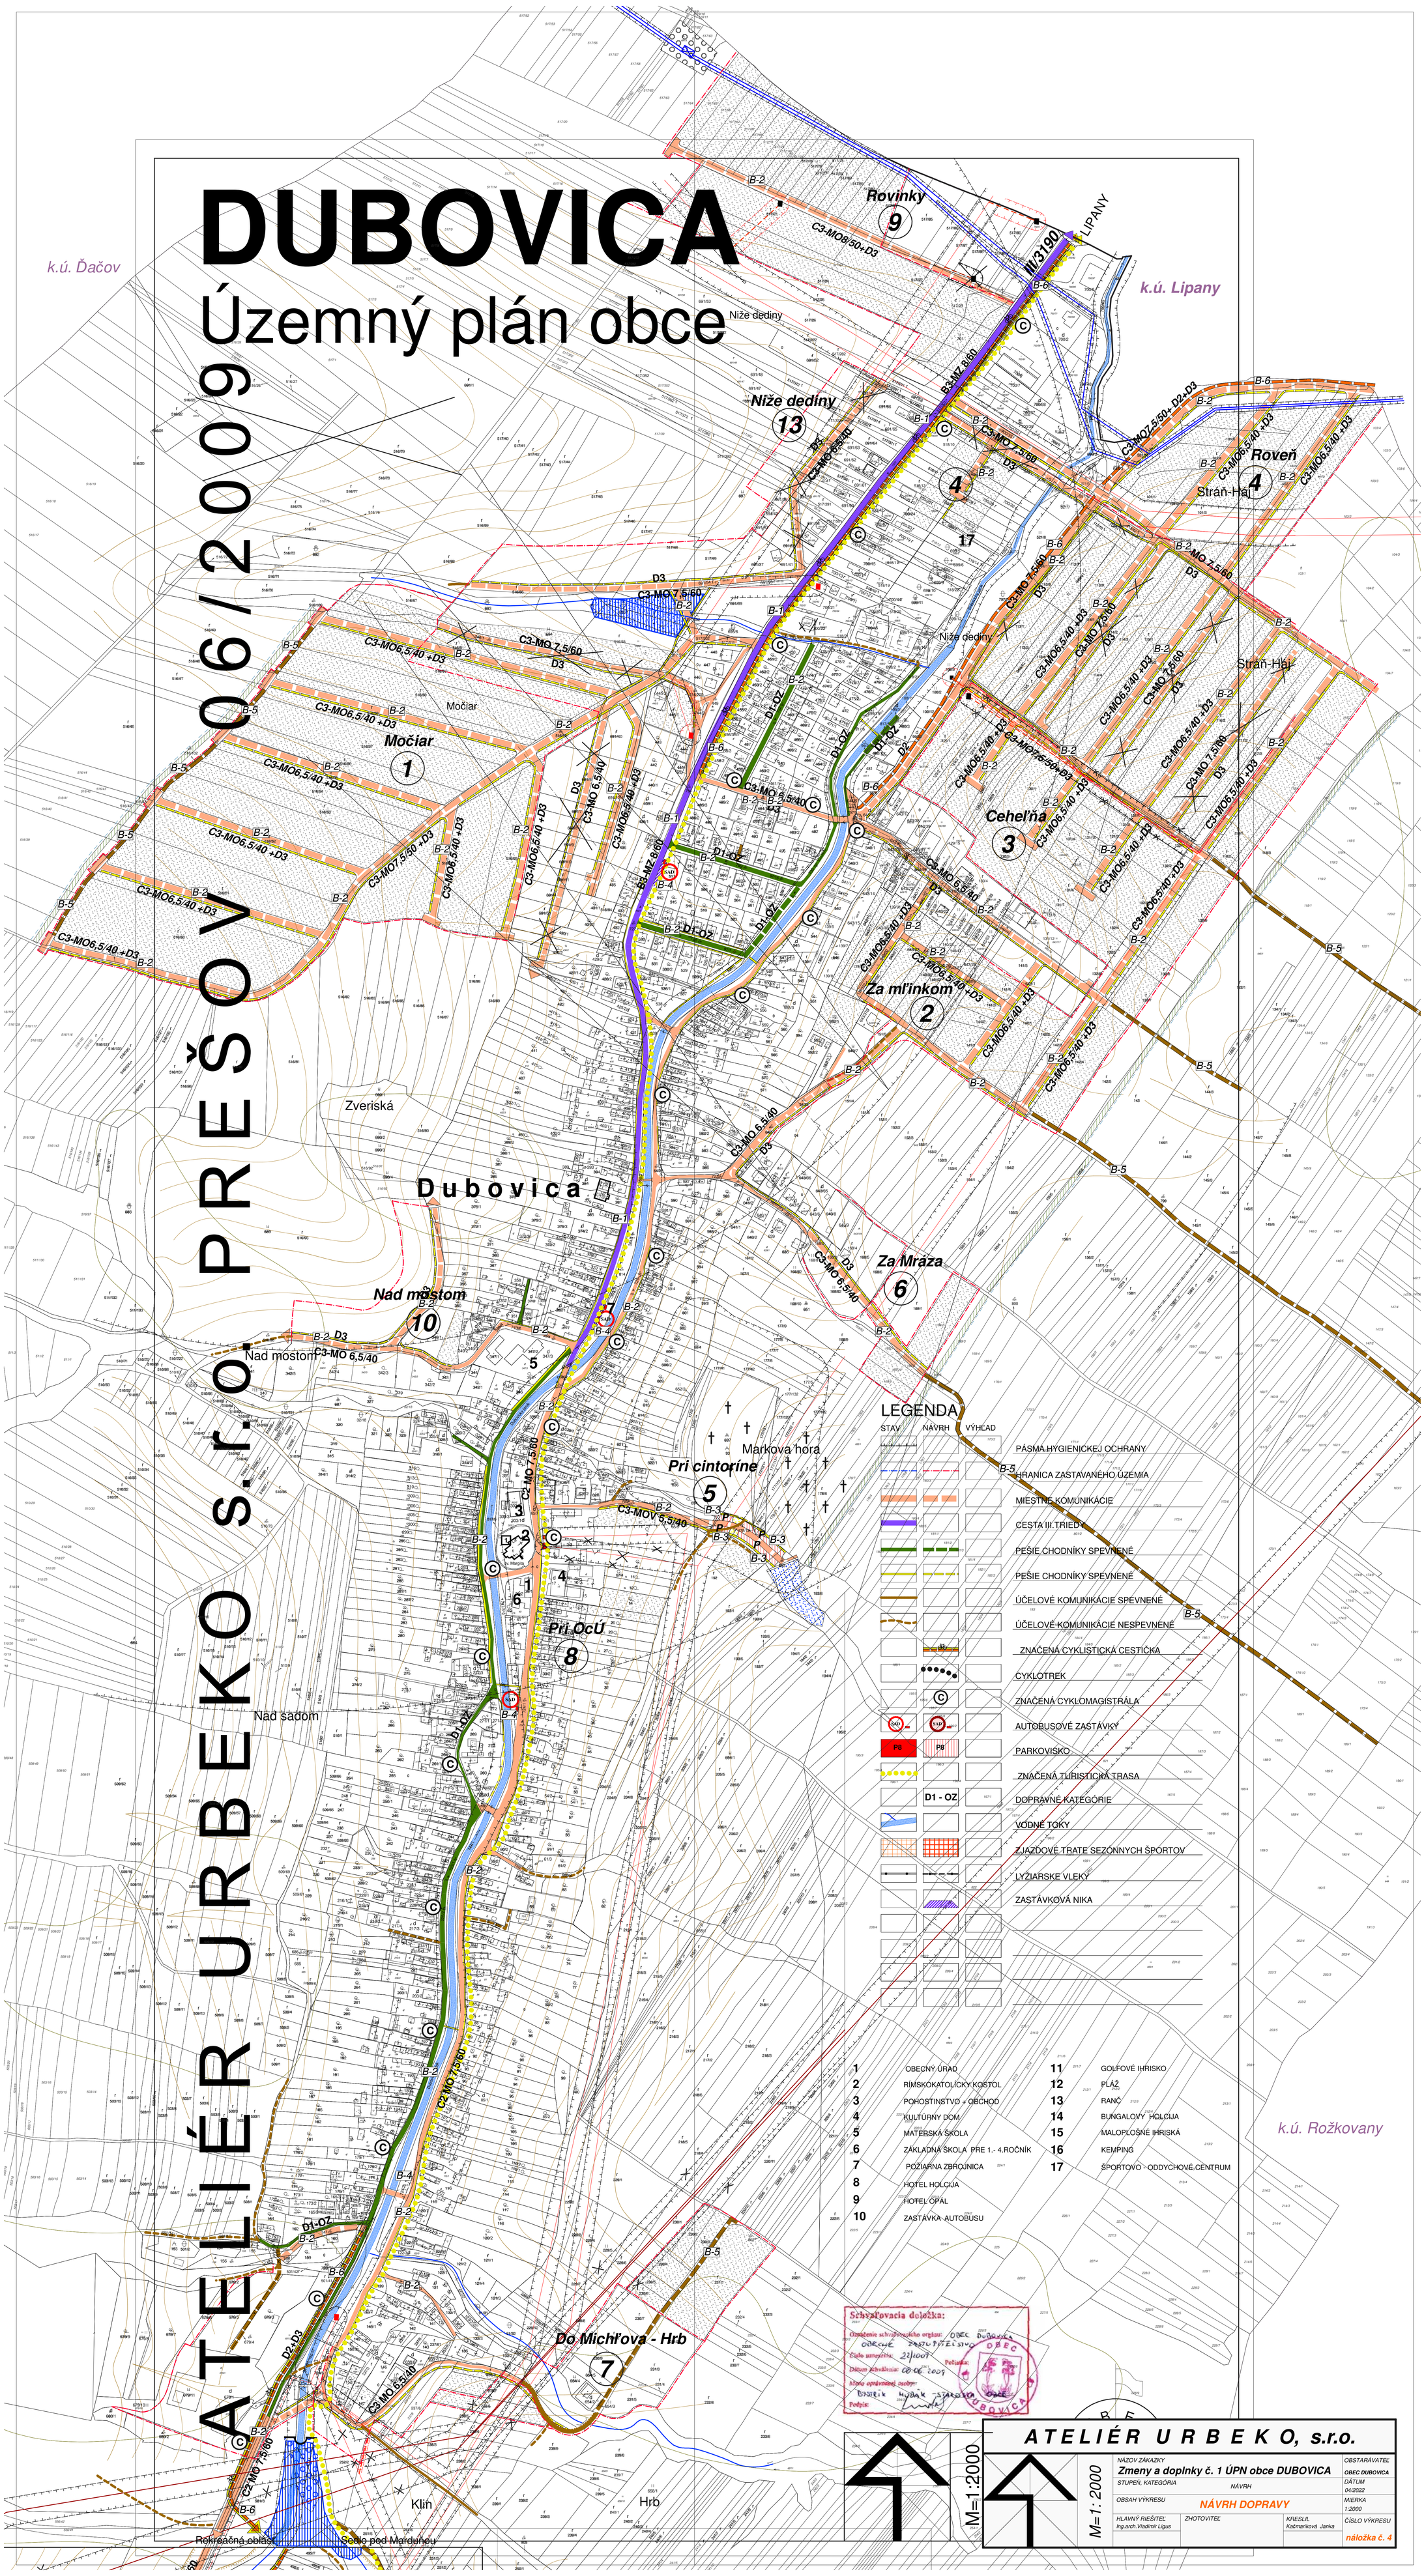

A T E L I É R U R B E K O, s.r.o.

NÁZOV ZÁKAZKY: **Zmeny a doplnky č. 1 ÚPN obce DUBOVICA**	OBSTARÁVATEĽ: **OBEC DUBOVICA**
STUPEŇ, KATEGÓRIA: NÁVRH	DÁTUM: 04/2022
OBSAH VÝKRESU: **NÁVRH DOPRAVY**	MIERKA: 1:2000
HLAVNÝ RIEŠITEĽ: Ing.arch.Vladimír Ligus; ZHOTOVITEĽ: ; KRESLIL: Kačmaríková Janka	ČÍSLO VÝKRESU: náložka č. 4

M=1:2000