


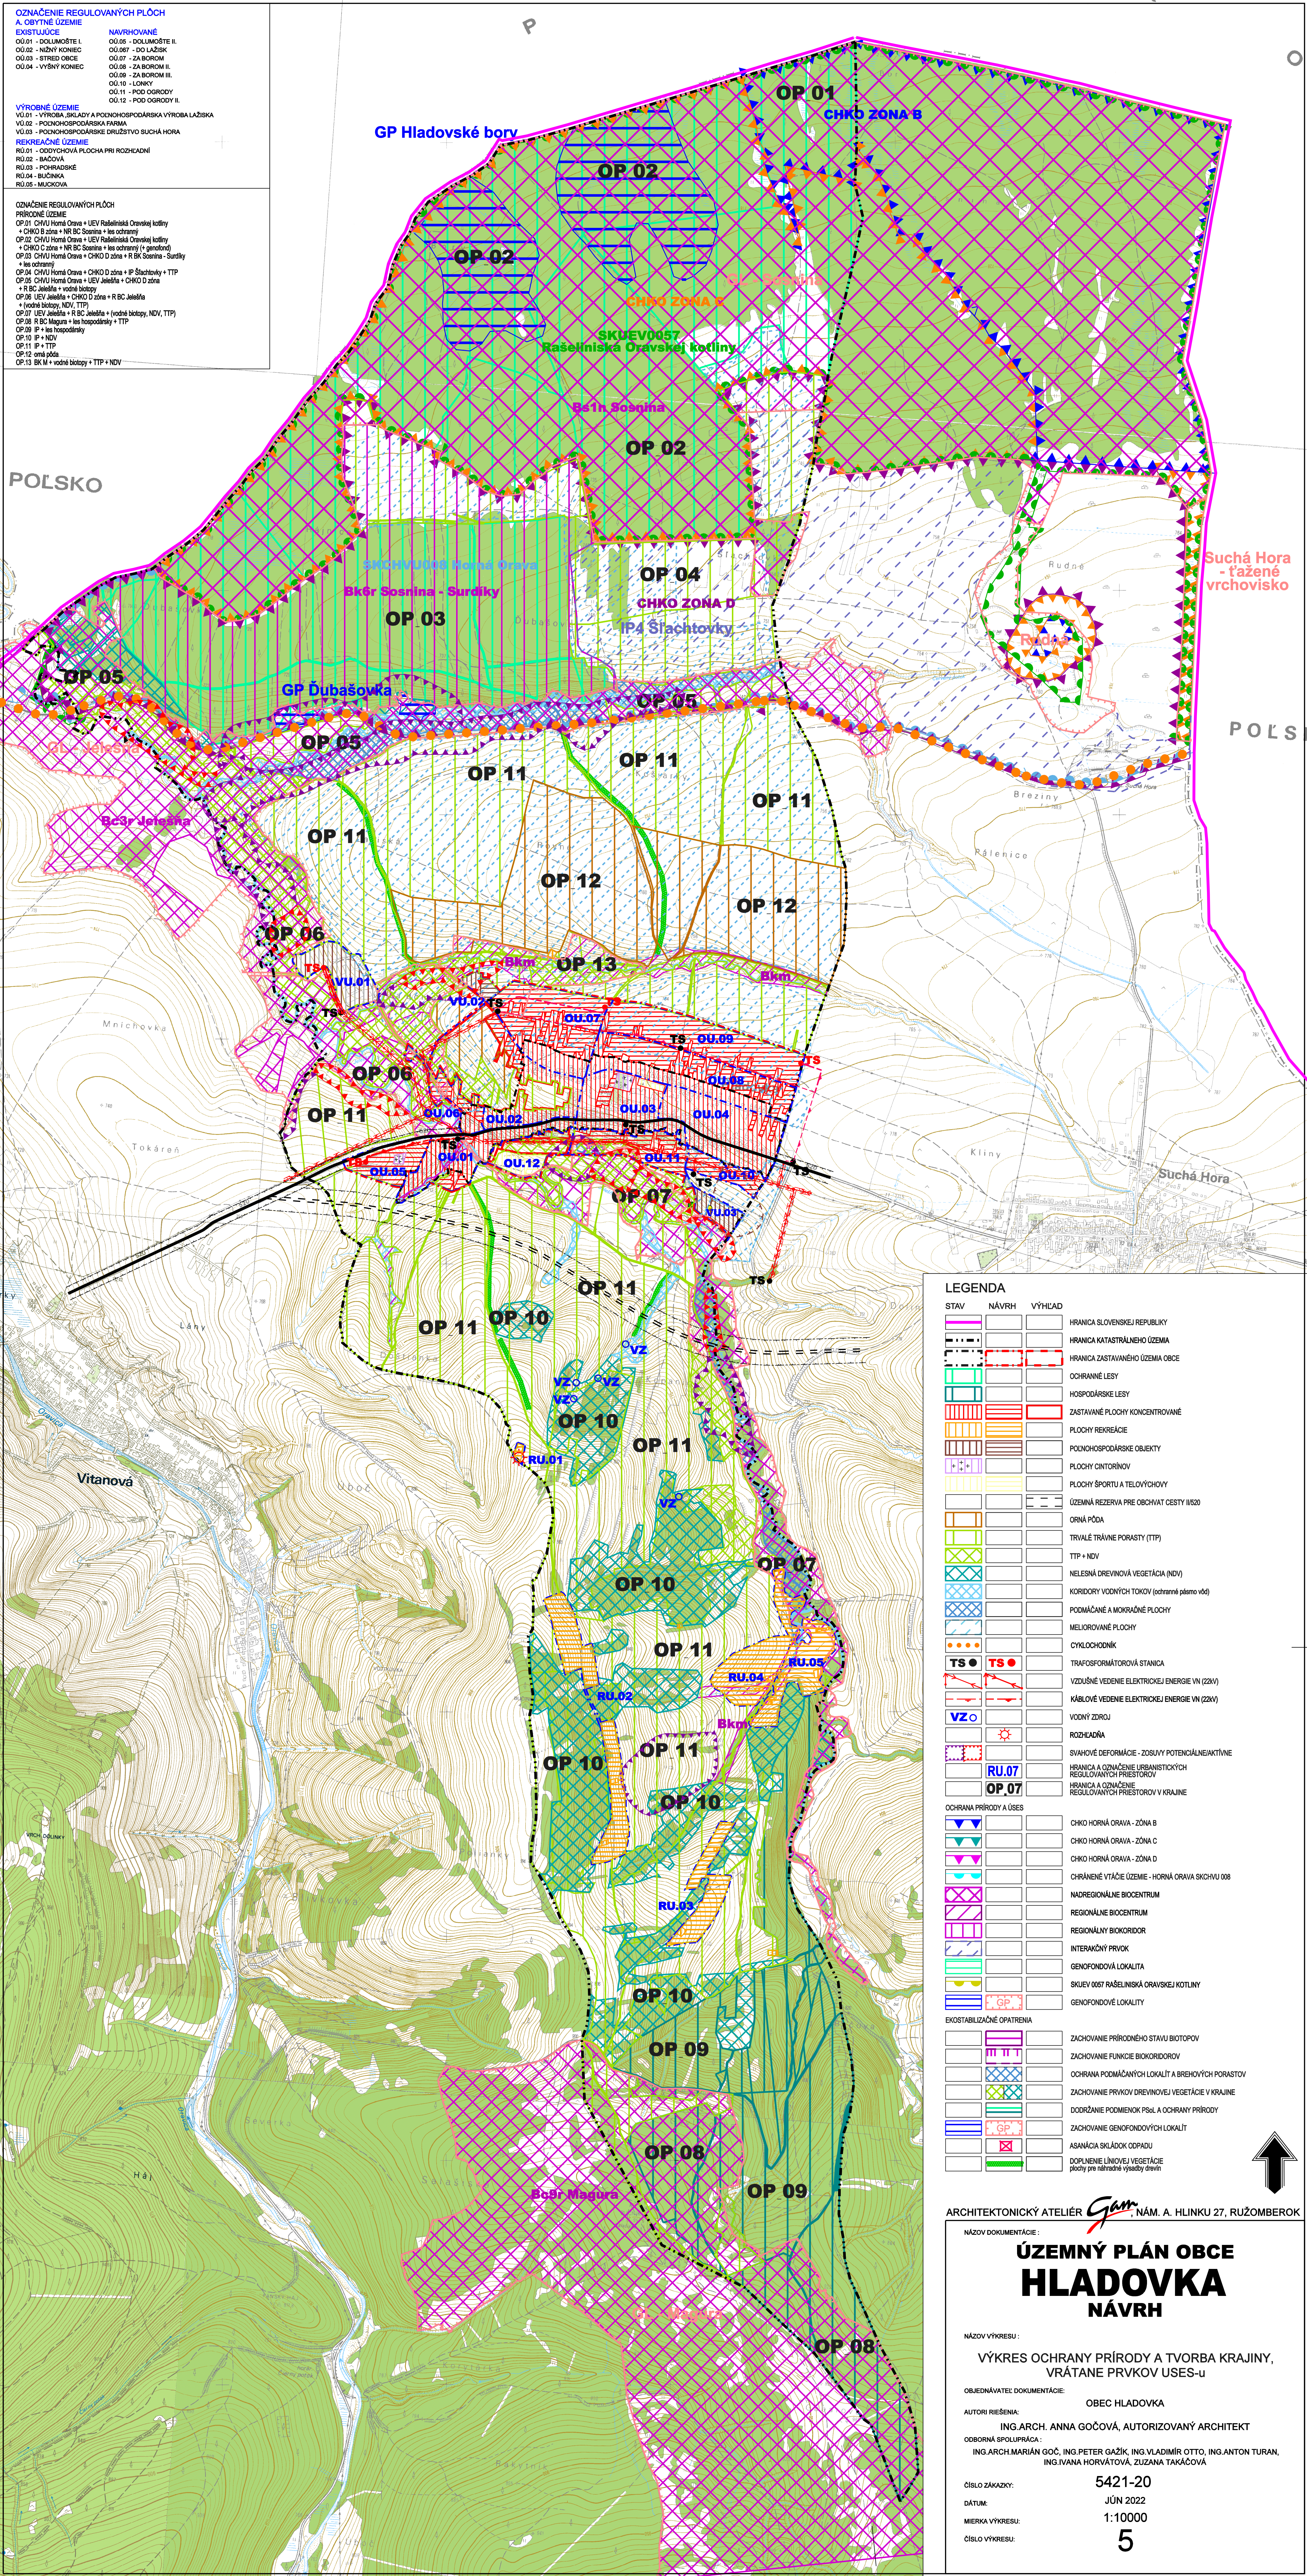

OZNAČENIE REGULOVANÝCH PLOCH
A. OBYTNÉ ÚZEMIE
EXISTUJÚCE
OU.01 - DOLNOMŤE I.
OU.02 - NÍŽNY KONIEC
OU.03 - STREDA OBCE
OU.04 - VÝŠNÝ KONIEC
NAVROVANÉ
OU.05 - DOLNOMŤE II.
OU.06 - DO LAŽISK
OU.07 - ZA BOROM
OU.08 - ZA BOROM II.
OU.09 - ZA BOROM III.
OU.10 - LONKY
OU.11 - POD OGRODY II.
OU.12 - POD OGRODY II.
VÝROBNÉ ÚZEMIE
VU.01 - VÝROBA, SKLADY A POČINHOŠPODÁRSKA VÝROBA LAŽISKA
VU.02 - POČINHOŠPODÁRSKA FARMA
VU.03 - POČINHOŠPODÁRSKE DRUŽSTVO SUCHÁ HORA
REKREAČNÉ ÚZEMIE
RU.01 - ODPOCHOVÁ PLOCHA PRI ROZHĽADNÍ
RU.02 - BAČOVÁ
RU.03 - POHRADSKÉ
RU.04 - BUČINKA
RU.05 - MUCKOVA
OZNAČENIE REGULOVANÝCH PLOCH
PRÍRODNÉ ÚZEMIE
OP.01 CHVU Horná Orava + UEV Rašeliniská Oravskej kotliny
+ CHKO B zóna + NR BC Sosnina + les ochranný
OP.02 CHVU Horná Orava + UEV Rašeliniská Oravskej kotliny
+ CHKO C zóna + NR BC Sosnina + les ochranný (+ grando)
OP.03 CHVU Horná Orava + CHKO D zóna + R BK Sosnina - Suročky
+ les ochranný
OP.04 CHVU Horná Orava + CHKO D zóna + IP Šlachtovky + TTP
OP.05 CHVU Horná Orava + UEV Jeleňa + CHKO D zóna
+ R BC Jeleňa + vodné biotopy
OP.06 UEV Jeleňa + CHKO D zóna + R BC Jeleňa
+ (vodné biotopy, NDV, TTP)
OP.07 UEV Jeleňa + R BC Jeleňa + (vodné biotopy, NDV, TTP)
OP.08 R BC Magura + les hospodársky + TTP
OP.09 P + les hospodársky
OP.10 P + NDV
OP.11 P + TTP
OP.12 omá pôda
OP.13 BK M + vodné biotopy + TTP + NDV

STAV	NAVHR	VÝHLAD
		HRANICA SLOVENSKEJ REPUBLIKY
		HRANICA KATASTRÁLNEHO ÚZEMIA
		HRANICA ZASTAVANÉHO ÚZEMIA OBCE
		OCHRANNÉ LESY
		HOSPODÁRSKE LESY
		ZASTAVANÉ PLOCHY KONCENTROVANÉ
		PLOCHY REKREAČIE
		PODNOHOSPODÁRSKE OBJEKTY
		PLOCHY CINTORINOV
		PLOCHY ŠPORTU A TELOVÝCHOVY
		ÚZEMNÁ REZERVA PRE OBCHVAT CESTY 10/20
		ORNÁ PÔDA
		TRVALÉ TRÁVNÉ PORASTY (TTP)
		TTP + NDV
		NELESNÁ DREVINOVÁ VEGETÁCIA (NDV)
		KORIDORY VODNÝCH TOKOV (ochranné pásmo vód)
		PODMÁČANÉ A MOKRAĽNÉ PLOCHY
		MELIOROVANÉ PLOCHY
		CYKLOCHODNÍK
		TRAFOSFORMÁTOROVÁ STANICA
		VZDUŠNÉ VEDENIE ELEKTRICKEJ ENERGIE VN (22kV)
		KÁBLOVÉ VEDENIE ELEKTRICKEJ ENERGIE VN (22kV)
		VODNÝ ZDROJ
		ROZHĽADNÁ
		SVAHOVÉ DEFORMÁCIE - ZOSILVY POTENCIÁLNE/AKTÍVNE
		HRANICA A OZNAČENIE URBANISTICKÝCH REGULOVANÝCH PRIESTOROV
		HRANICA A OZNAČENIE REGULOVANÝCH PRIESTOROV V KRAJINE
OCHRANA PRÍRODY A ÚSES		
		CHKO HORNÁ ORAVA - ZÓNA B
		CHKO HORNÁ ORAVA - ZÓNA C
		CHKO HORNÁ ORAVA - ZÓNA D
		CHRÁNENÉ VÝTACE ÚZEMIE - HORNÁ ORAVA SKCHVU 008
		NADREGIONÁLNE BIOCENTRUM
		REGIONÁLNE BIOCENTRUM
		REGIONÁLNY BIOKORIDOR
		INTERAKČNÝ PRVK
		GENOFUNDOVÁ LOKALITA
		SKUEV 007 RAŠELINISKÁ ORAVSKEJ KOTLINY
		GENOFUNDOVÉ LOKALITY
EKOSTABILIZAČNÉ OPATRENIA		
		ZACHOVANIE PRÍRODNÉHO STAVU BIOTOPOV
		ZACHOVANIE FUNKCIE BIOKORIDOROV
		OCHRANA PODMÁČANÝCH LOKALÍT A BREHOVÝCH PORASTOV
		ZACHOVANIE PRVKOV DREVINOVEJ VEGETÁCIE V KRAJINE
		DODRŽANIE PODMIENOK PŠL A OCHRANY PRÍRODY
		ZACHOVANIE GENOFUNDOVÝCH LOKALÍT
		ASANÁCIA SKLÁDKOV ODPADU
		DOPLNENIE LÍNDVEJ VEGETÁCIE plochy pre národné výsadby drevín

ARCHITEKTONICKÝ ATELIER **GAM**, NÁM. A. HLINKU 27, RUŽOMBEROK

NÁZOV DOKUMENTÁCIE : **ÚZEMNÝ PLÁN OBCE HLADOVKA NÁVRH**

NÁZOV VÝKRESU : **VÝKRES OCHRANY PRÍRODY A TVORBA KRAJINY, VRÁTANE PRVKOV ÚSES-u**

OBJEDNÁVATEL DOKUMENTÁCIE : **OBEC HLADOVKA**

AUTORI RIŠENIA : **ING.ARCH. ANNA GOČOVÁ, AUTORIZOVANÝ ARCHITEKT**

ODBOBNÁ SPOLUPRÁCA : **ING.ARCH.MARIÁN GOČ, ING.PETER GAŽÍK, ING.VLADIMÍR OTTO, ING.ANTON TURÁN, ING.IVANA HORVÁTOVÁ, ZUZANA TAKÁČOVÁ**

ČÍSLO ZÁKAZKY : **5421-20**

DÁTUM : **JÚN 2022**

MIERKA VÝKRESU : **1:10000**

ČÍSLO VÝKRESU : **5**