



ÚZEMNÝ PLÁN OBCE VODERADY

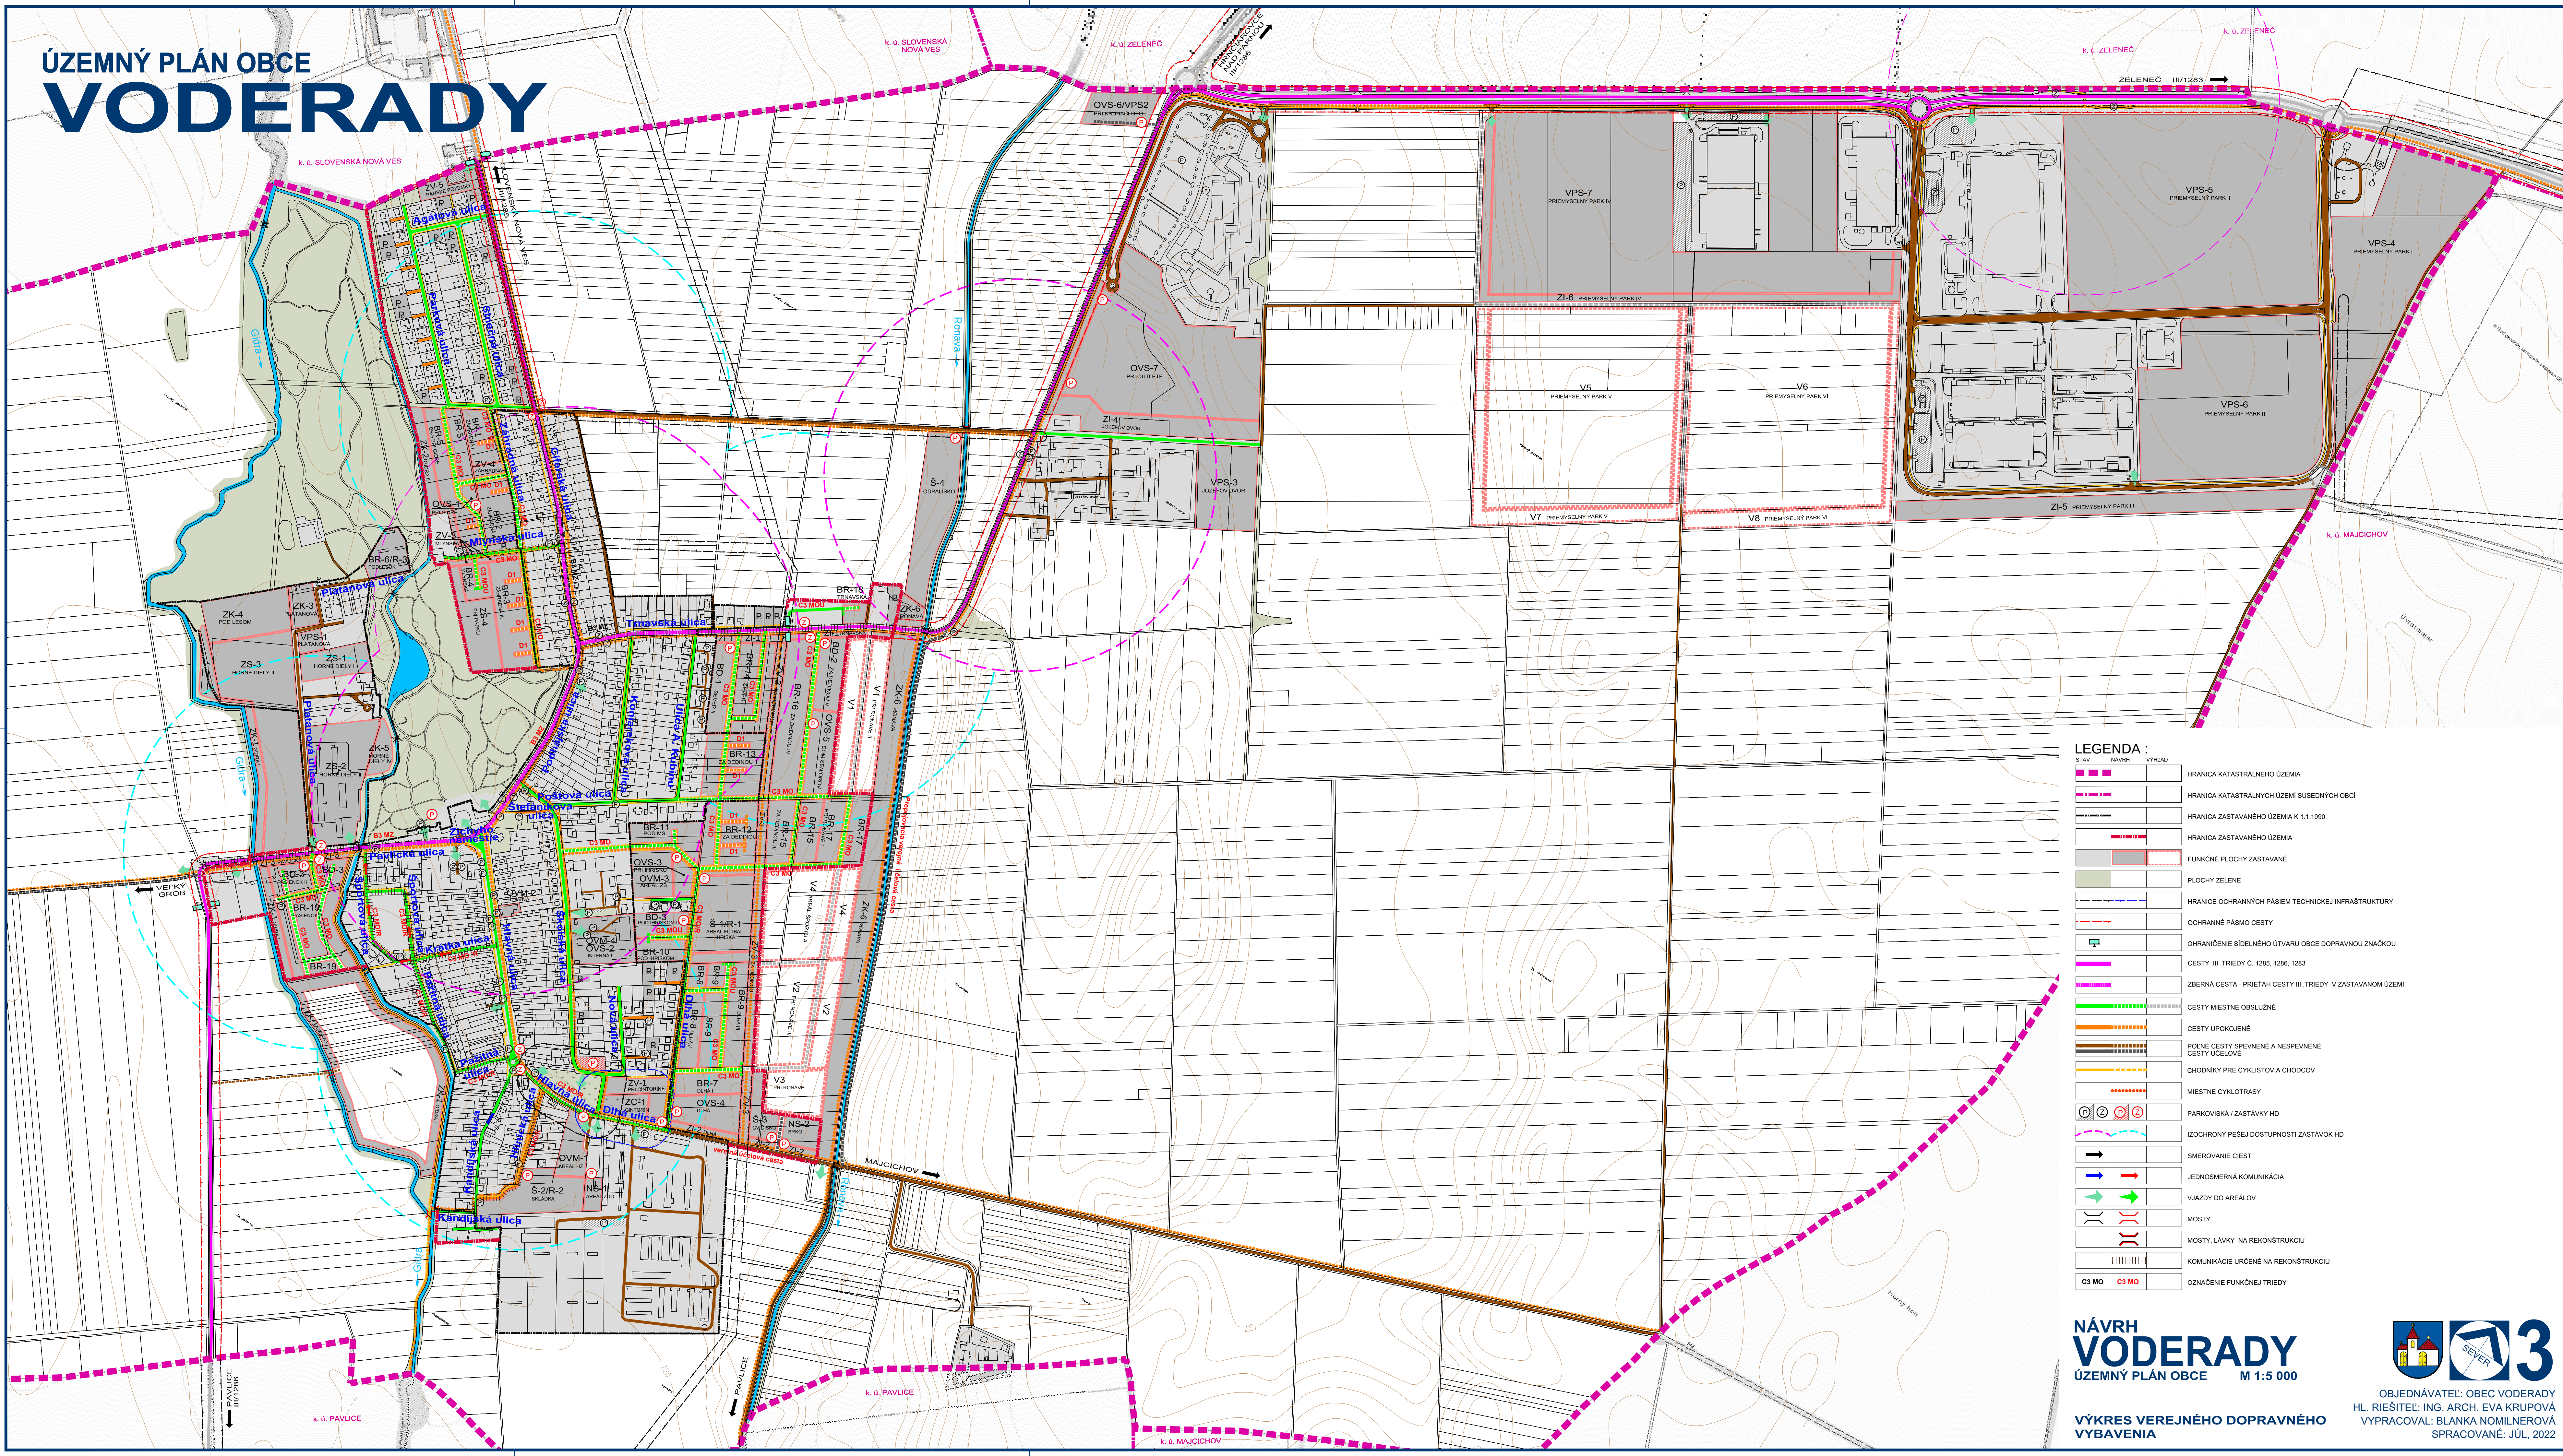

LEGENDA :

STAV	NÁVRH	VÝHED	
			HRANICA KATASTRÁLNEHO ÚZEMIA
			HRANICA KATASTRÁLNYCH ÚZEMÍ SUSEDNÝCH OBCÍ
			HRANICA ZASTAVANÉHO ÚZEMIA K 1.1.1990
			HRANICA ZASTAVANÉHO ÚZEMIA
			FUNKČNÉ PLOCHY ZASTAVANÉ
			PLOCHY ZELENE
			HRANICE OCHRANÝCHÝCH PÁSIEM TECHNICKÉJ INFRAŠTRUKTÚRY
			ORHŔANÉNIE PÁSMA CESTY
			ORHŔANÉNIE SIDELNEHO ÚTVARU OBCI DOPRAVNOU ZNAKOÚ
			CESTY III. TRIEDY Č. 1285, 1286, 1283
			ZBERNÁ CESTA - PRIETIAH CESTY III. TRIEDY V ZASTAVANOM ÚZEMÍ
			CESTY MIESTNE OBSLUŽNÉ
			CESTY ÚPOKOJENÉ
			POČÍNE CESTY SPEVNENÉ A NESPEVNENÉ CESTY ÚČELOVE
			CHODNÍKY PRE CYKLISTOV A CHODOVOV
			MIESTNE CYKLOTRAZY
			PARKOVISKÁ / ZASTÁVKY HD
			IZOCHRONY PEŠEJ DOSTUPNOSTI ZASTÁVK HD
			SMEROVANIE CIEST
			JEDNOSMERNÁ KOMUNIKÁCIA
			VIAZDY DO AREÁLOV
			MOSTY
			MOSTY, LÁVKY NA REKONŠTRUKCIU
			KOMUNIKÁCIE URČENÉ NA REKONŠTRUKCIU
			OZNAČENIE FUNKČNÉJ TRIEDY

NÁVRH
VODERADY
ÚZEMNÝ PLÁN OBCE M 1:5 000

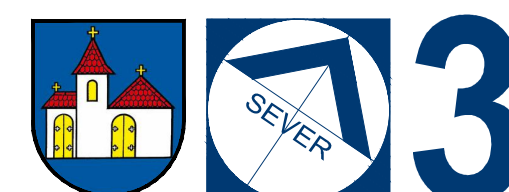

OBJEDNÁVATEĽ: OBEC VODERADY
HL. RIEŠITEĽ: ING. ARCH. EVA KRUPOVÁ
VYPRACOVAL: BLANKA NOMILNEROVÁ
SPRACOVANÉ: JÚL, 2022

VÝKRES VEREJNÉHO DOPRAVNÉHO VYBAVENIA