


ÚZEMNÝ PLÁN OBCE
VODERADY

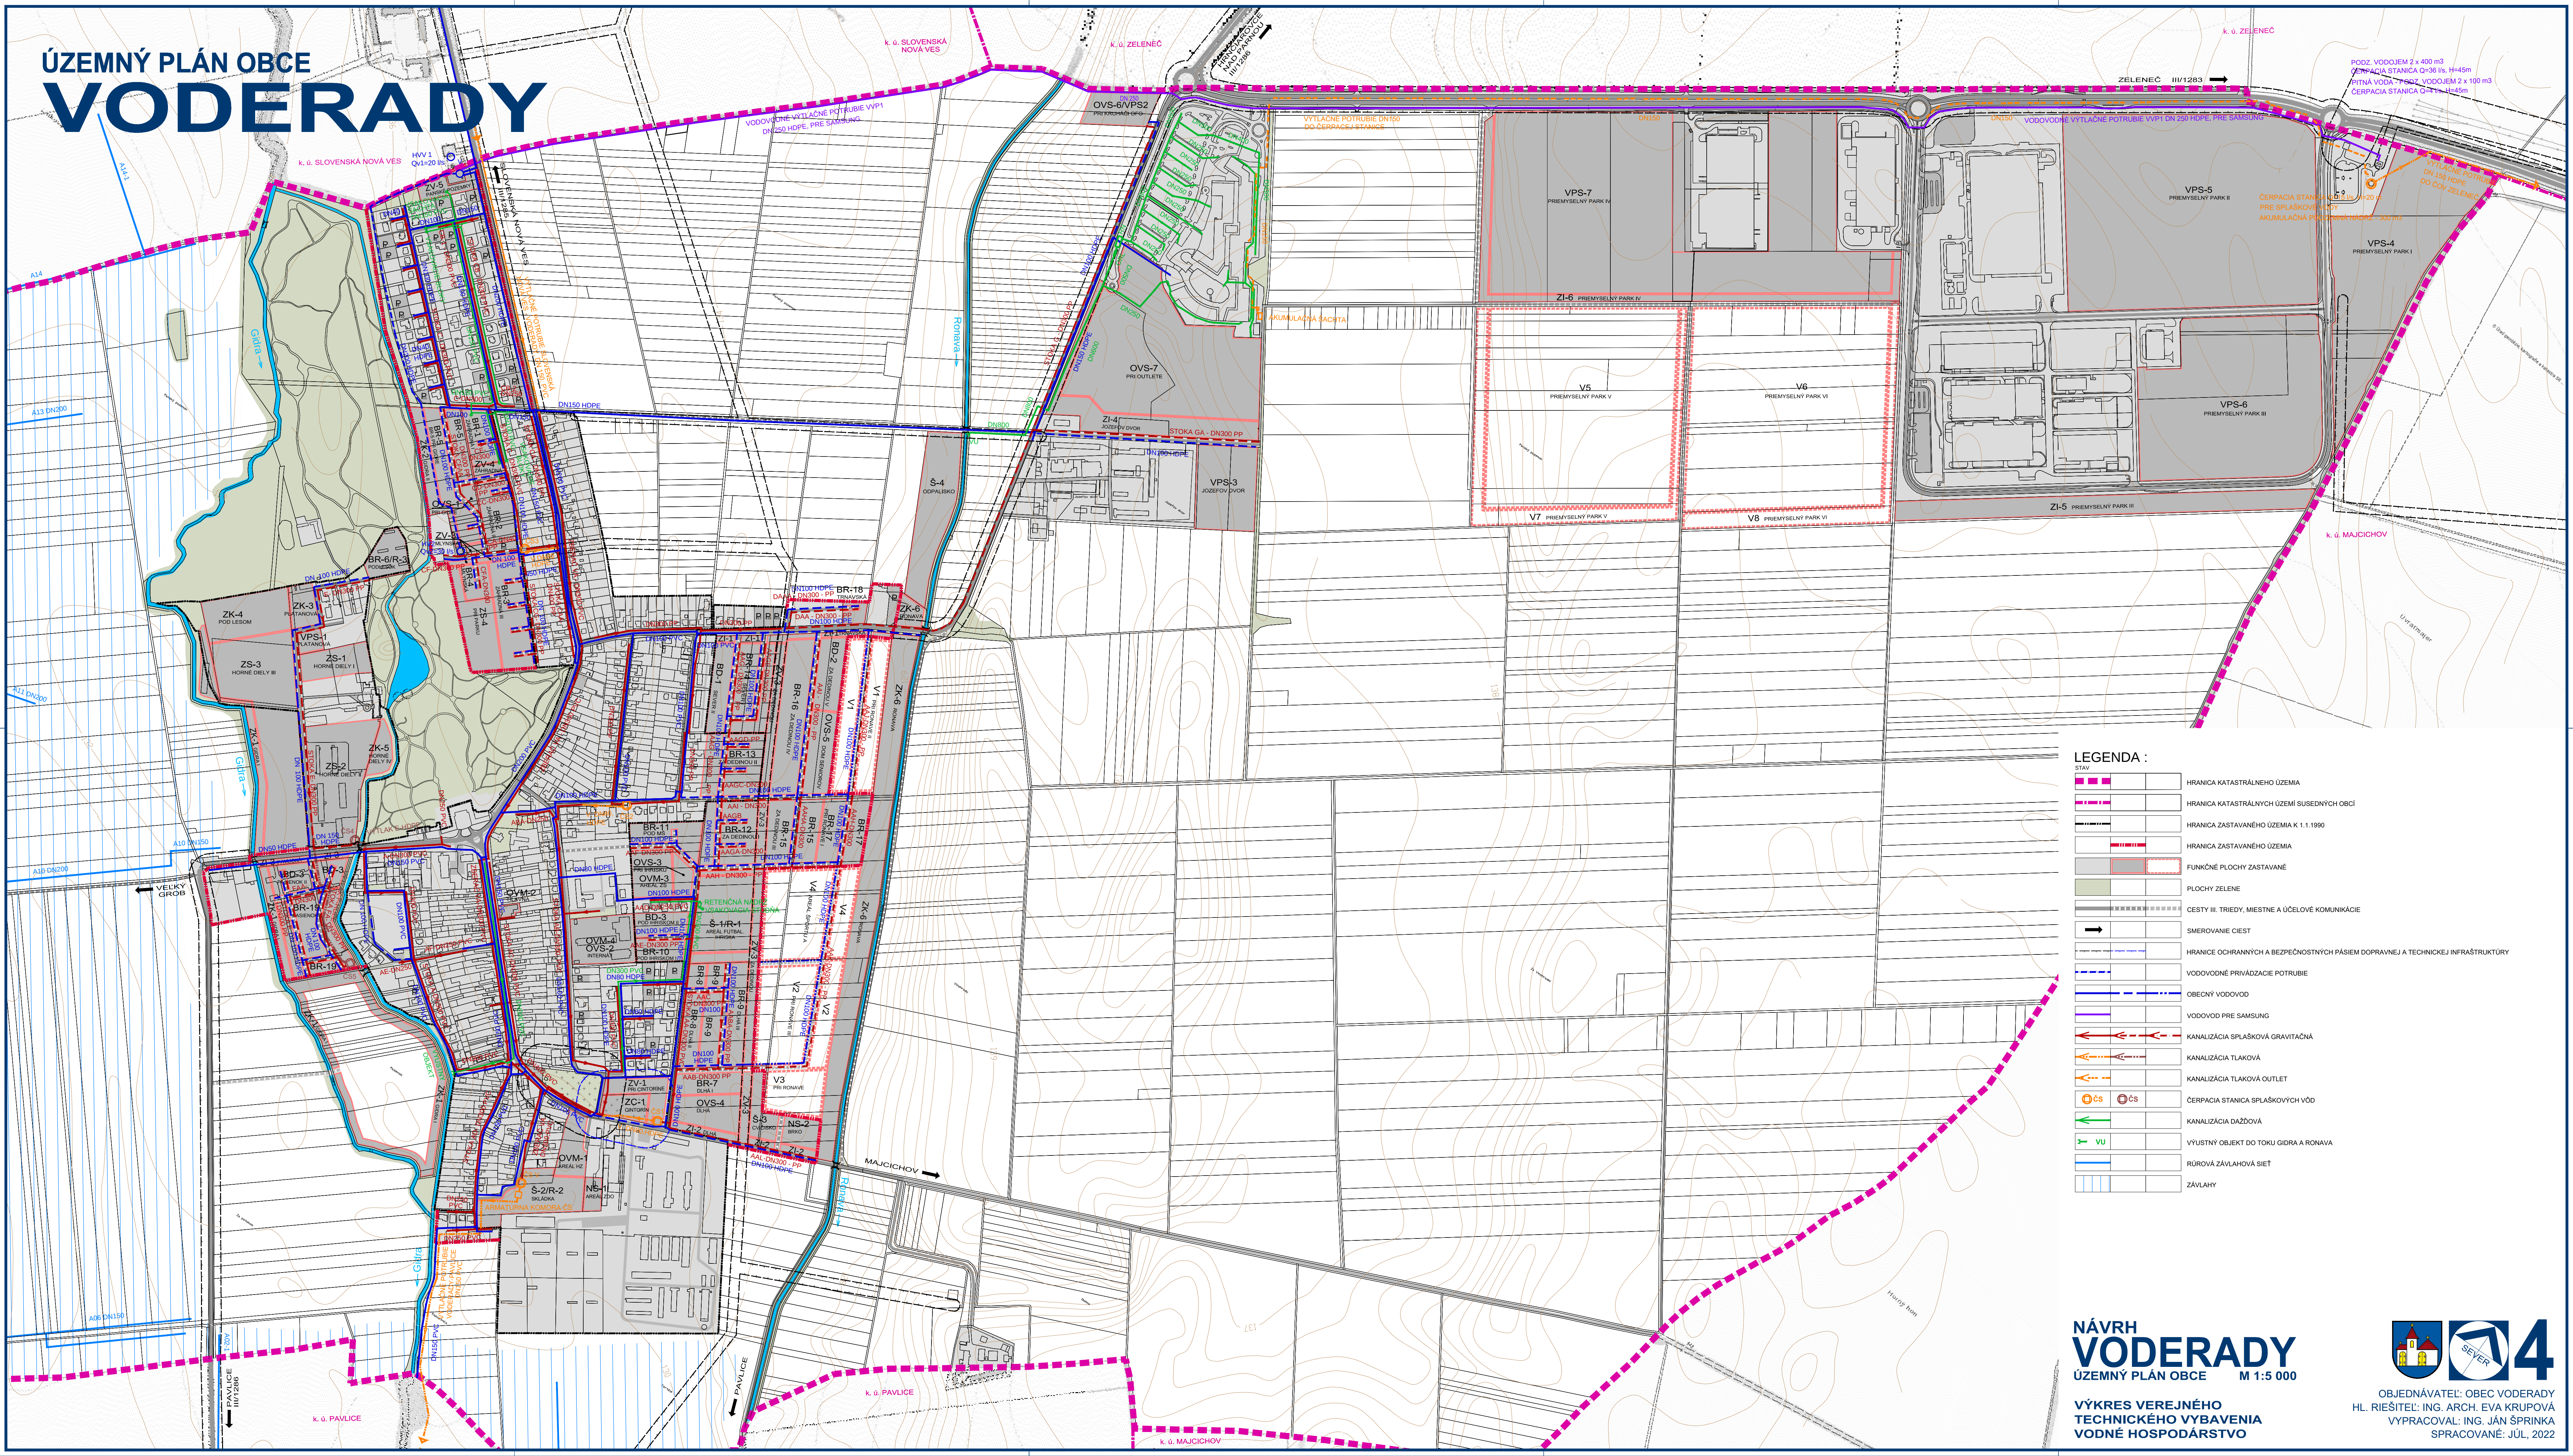

- LEGENDA :
- STAV
 - HRANICA KATASTRÁLNEHO ÚZEMIA
 - HRANICA KATASTRÁLNYCH ÚZEMÍ SUSEDNÝCH OBČÍ
 - HRANICA ZASTAVANÉHO ÚZEMIA K 1.1.1990
 - HRANICA ZASTAVANÉHO ÚZEMIA
 - FUNKČNÉ PLOCHY ZASTAVANE
 - PLOCHY ZELENE
 - CESTY III. TRIEDY, MESTNE A ÚČELOVÉ KOMUNIKÁCIE
 - SMEROVANIE CIEST
 - HRANICE OCHRANENÝCH A BEZPEČNOSTNÝCH PÁSIEM DOPRAVNÉJ A TECHNICKEJ INFRAŠTRUKTÚRY
 - VODOVODNÉ PRÍVÁDZACE POTRUBIE
 - OBECNÝ VODOVOD
 - VODOVOD PRE SAMSUNG
 - KANALIZÁCIA SPLAŠKOVÁ GRAVITAČNÁ
 - KANALIZÁCIA TLAKOVÁ
 - KANALIZÁCIA TLAKOVÁ OUTLET
 - ČERPAČIA STANICA SPLAŠKOVÝCH VÔD
 - KANALIZÁCIA DAŽDOVÁ
 - VÝUSTNÝ OBJEKT DO TOKU GIDRA A RONAVA
 - RUROVÁ ZÁVLAHOVÁ SIET
 - ZÁVLAHY