


ÚZEMNÝ PLÁN OBCE VODERADY

k. ú. SLOVENSKÁ NOVÁ VES

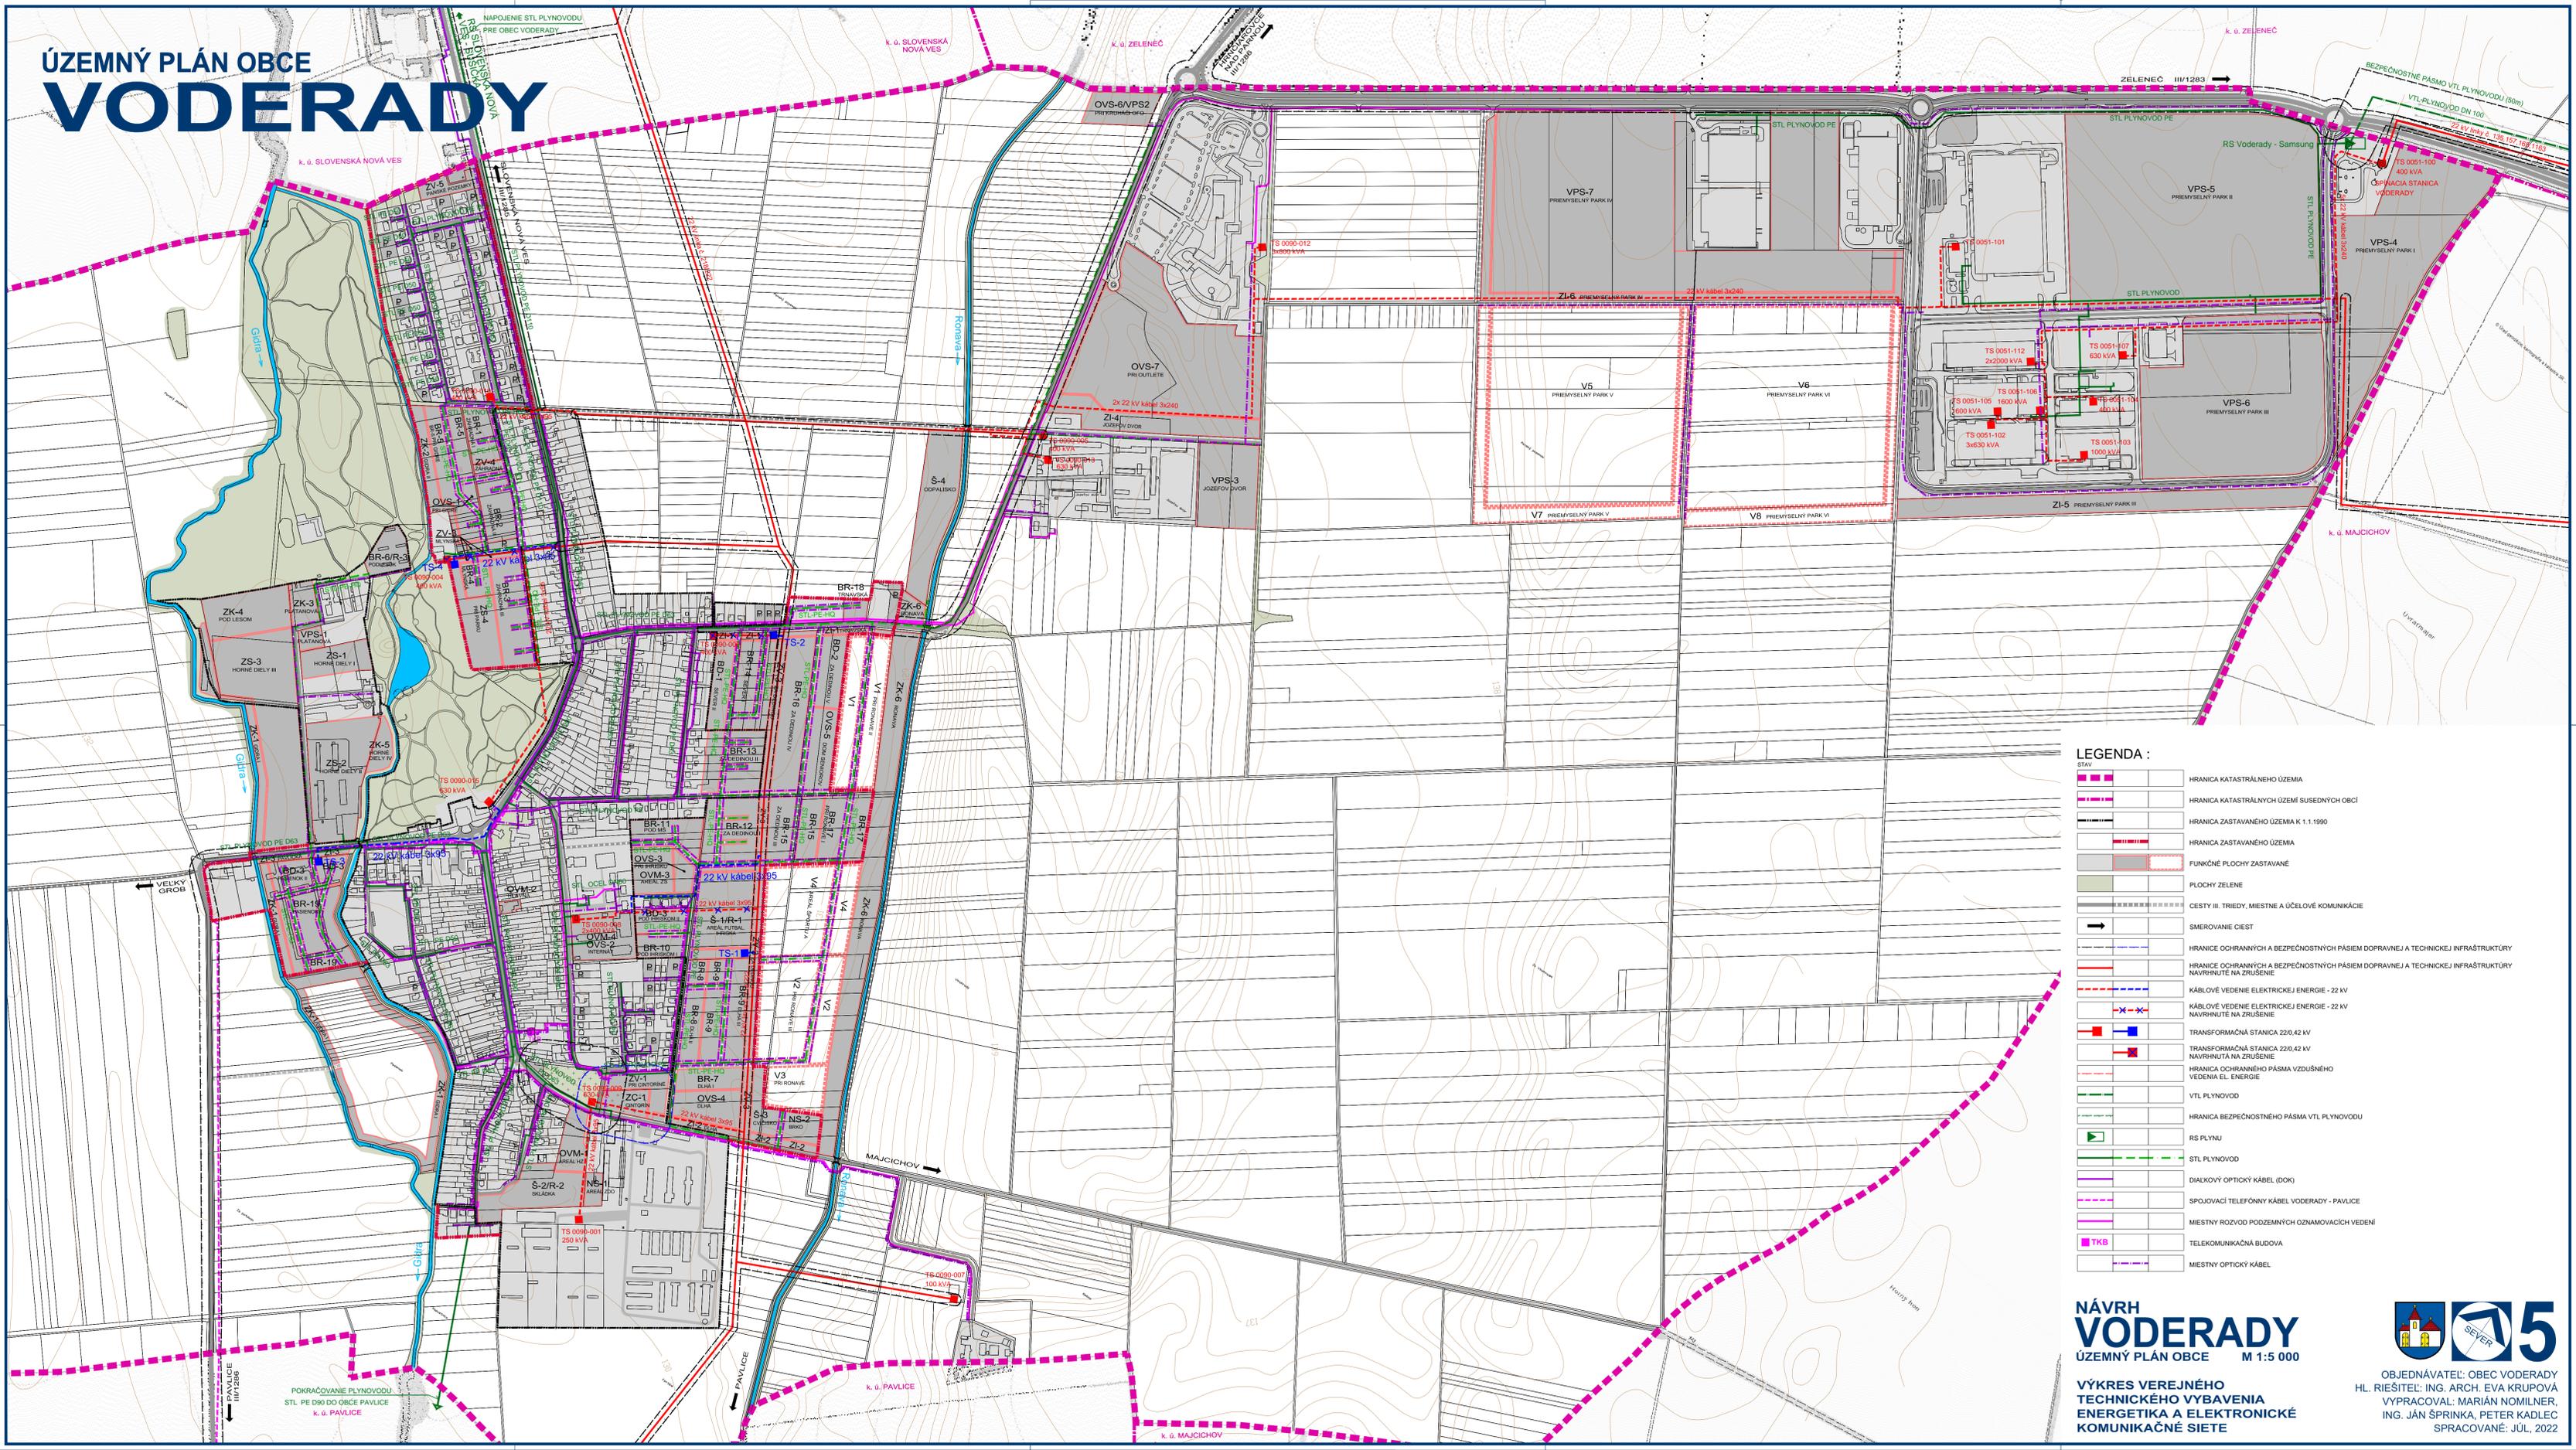

LEGENDA :

- HRANICA KATASTRÁLNEHO ÚZEMIA
- HRANICA KATASTRÁLNYCH ÚZEMÍ SUSEDNÝCH OBČÍ
- HRANICA ZASTAVANÉHO ÚZEMIA K 1.1.1990
- HRANICA ZASTAVANÉHO ÚZEMIA
- FUNKČNÉ PLOCHY ZASTAVANÉ
- PLOCHY ZELENE
- CESTY III. TRIEDY, MESTNE A ÚČELOVÉ KOMUNIKÁCIE
- SMEROVANIE CIEST
- HRANICE OCHRANNÝCH A BEZPEČNOSTNÝCH PÁSIEM DOPRAVNEJ A TECHNICKEJ INFRAŠTRUKTÚRY NAVRHNUTÉ NA ZRUŠENIE
- HRANICE OCHRANNÝCH A BEZPEČNOSTNÝCH PÁSIEM DOPRAVNEJ A TECHNICKEJ INFRAŠTRUKTÚRY NAVRHNUTÉ NA ZRUŠENIE
- KÁBLOVÉ VEDENIE ELEKTRICKEJ ENERGIE - 22 kV
- KÁBLOVÉ VEDENIE ELEKTRICKEJ ENERGIE - 22 kV NAVRHNUTÉ NA ZRUŠENIE
- TRANSFORMAČNÁ STANICA 22/0,42 kV
- TRANSFORMAČNÁ STANICA 22/0,42 kV NAVRHNUTÁ NA ZRUŠENIE
- HRANICA OCHRANNÉHO PÁSMO VZDUŠNÉHO VEDENIA EL. ENERGIE
- VTL PLYNOVOD
- HRANICA BEZPEČNOSTNÉHO PÁSMO VTL PLYNOVODU
- RS PLYNU
- STL PLYNOVOD
- DIAKOVÝ OPTICKÝ KÁBEL (DOK)
- SPOJOVACÍ TELEFÓNNY KÁBEL VODERADY - PAVLICE
- MESTNÝ ROZVOD PODZEMNÝCH OZNAMOVACÍCH VEDENÍ
- TELEKOMUNIKAČNÁ BUDOVA
- MESTNÝ OPTICKÝ KÁBEL

NÁVRH
VODERADY
ÚZEMNÝ PLÁN OBCE M 1:5 000

**VÝKRES VEREJNÉHO
TECHNICKÉHO VYBAVENIA
ENERGETIKA A ELEKTRONICKE
KOMUNIKAČNÉ SIETE**



OBJEDNÁVATEL: OBEC VODERADY
HL. RIŠTEĽ: ING. ARCH. EVA KRUPOVÁ
VYKRESOVAL: MARIÁNA NOMILNER,
ING. JÁN ŠPRINKA, PETER KADLEC
SPRACOVANÉ: JÚL, 2022