



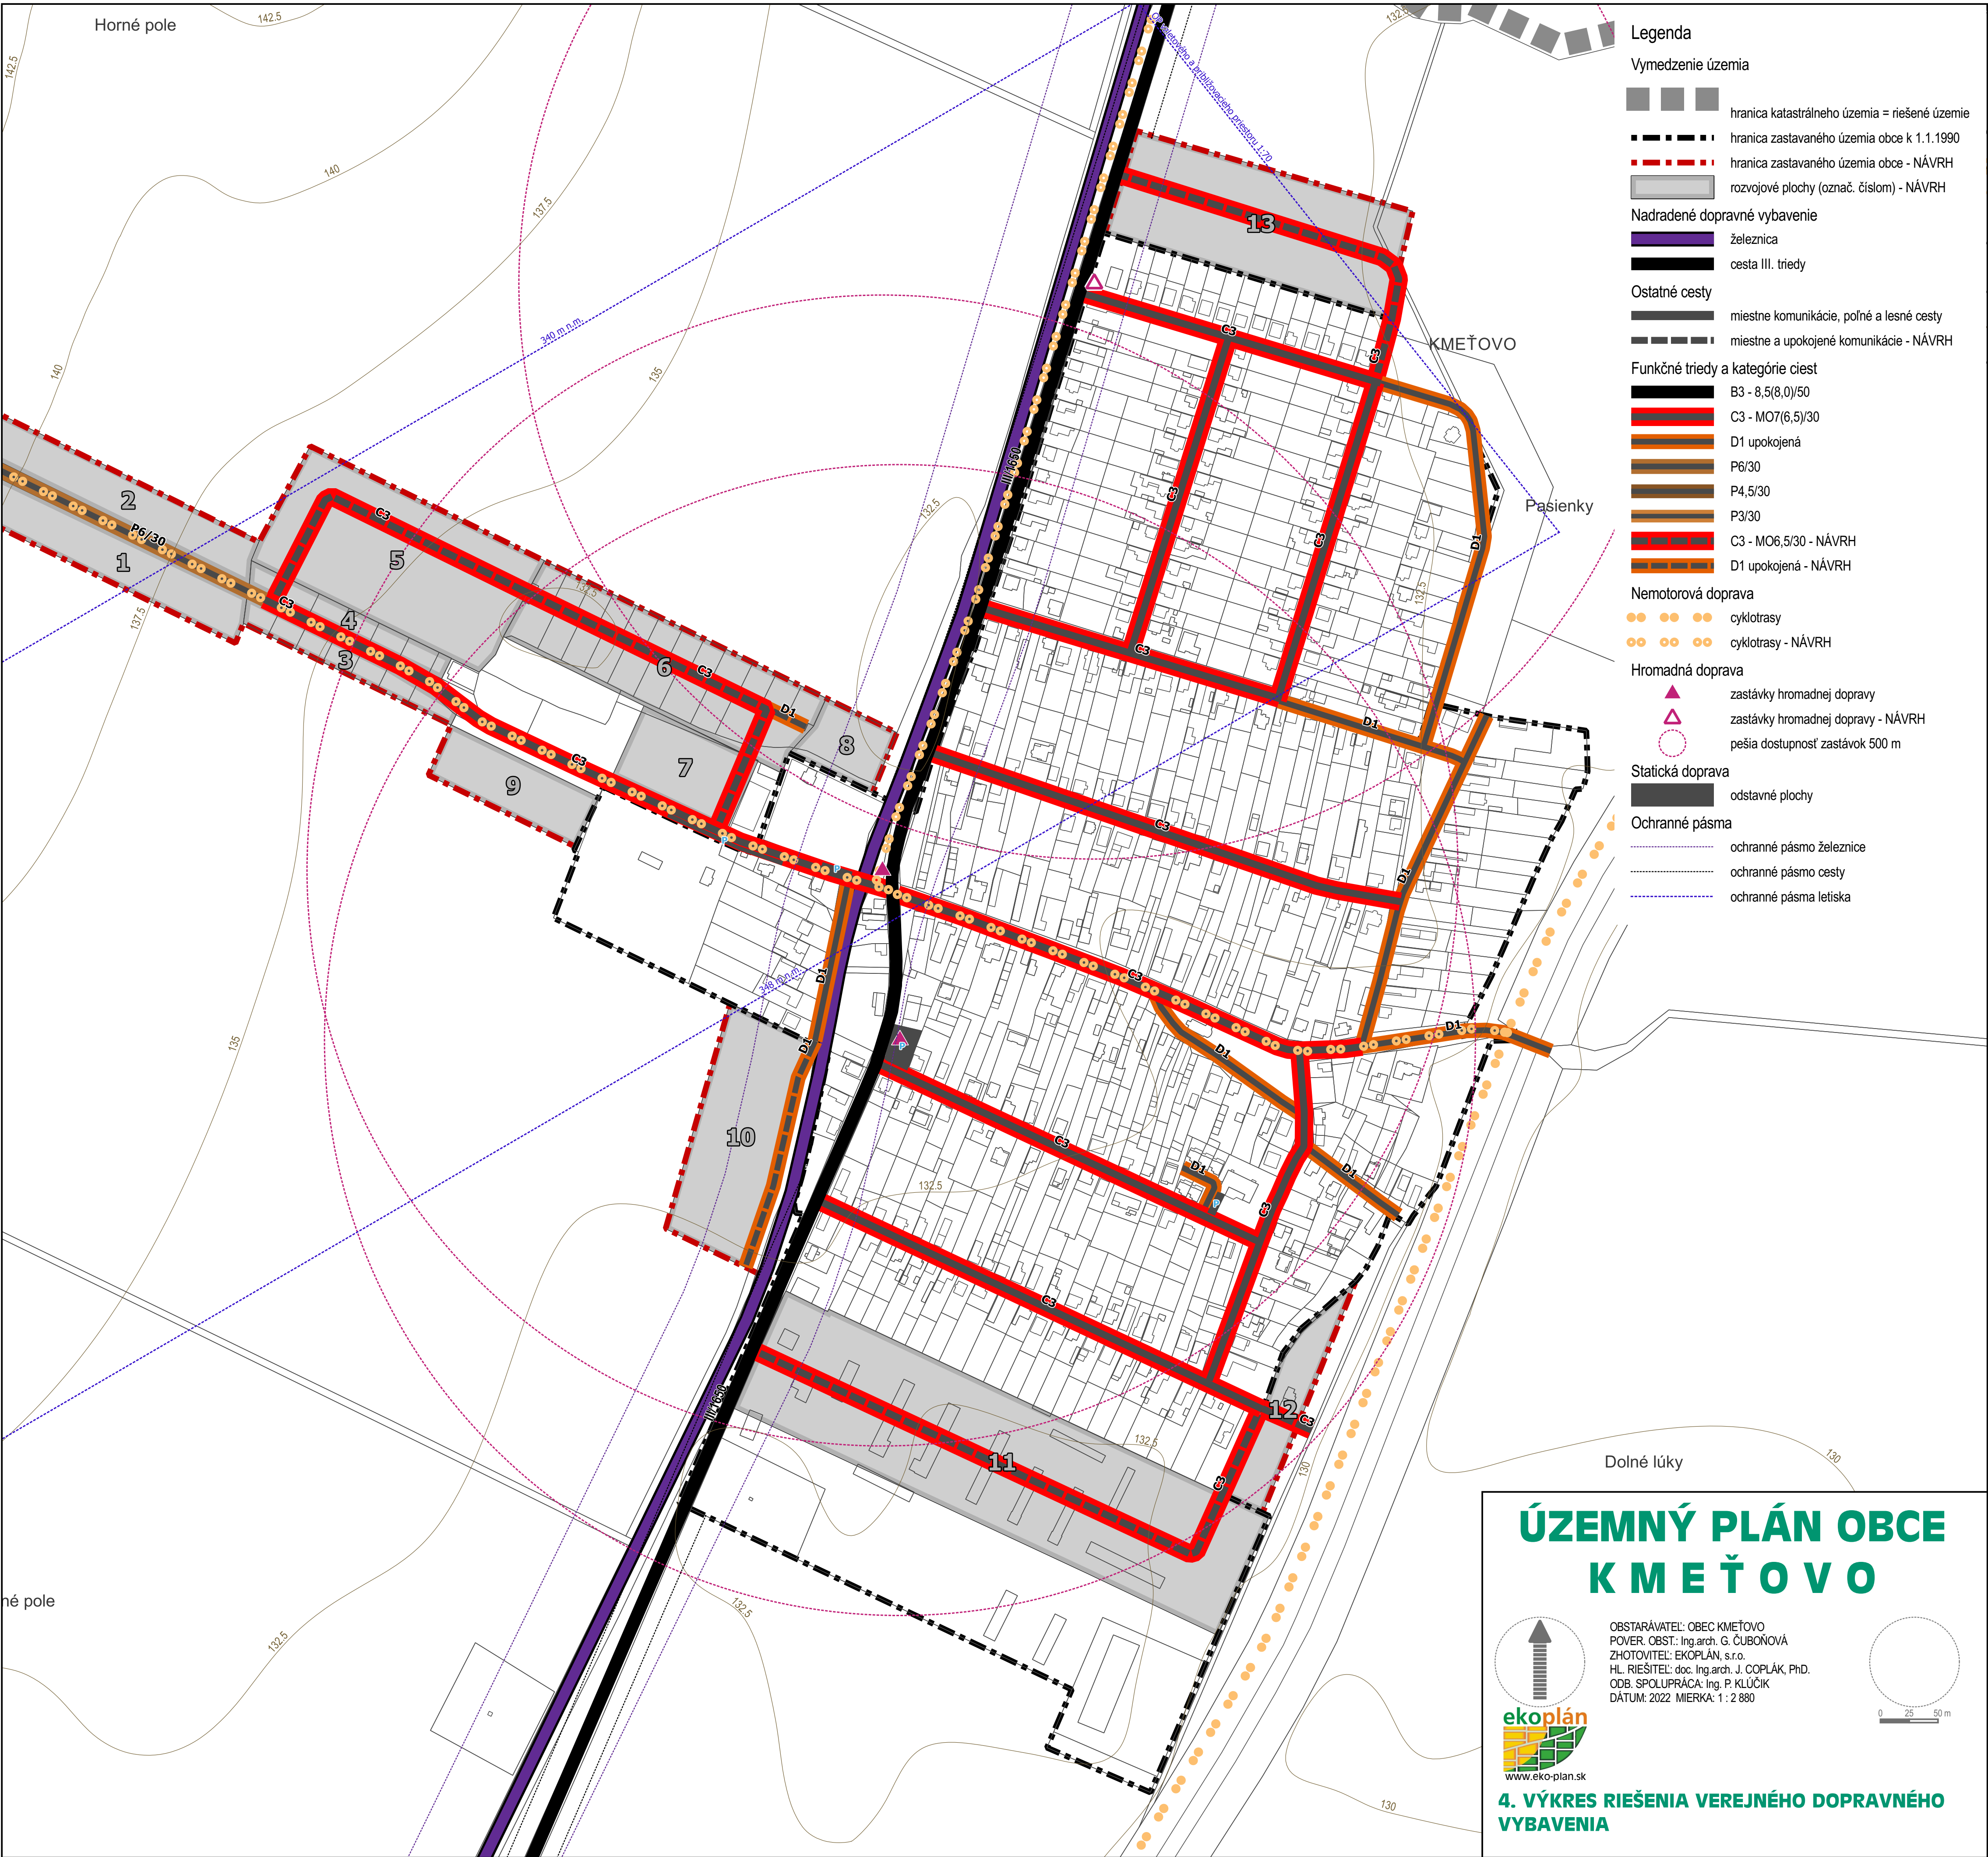

ÚZEMNÝ PLÁN OBCE KMEŤOVO



OBSTARÁVATEL: OBEC KMEŤOVO
POVER. OBST.: Ing.arch. G. ČUBOŇOVÁ
ZHOTOVITEL: EKOPLÁN, s.r.o.
HL. RIEŠITEL: doc. Ing.arch. J. ČOPLÁK, PhD.
ODB. SPOLUPRÁCA: Ing. P. KLÚČIK
DÁTUM: 2022 MIERKA: 1 : 2 880

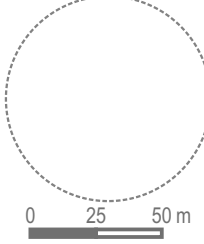

4. VÝKRES RIEŠENIA VEREJNÉHO DOPRAVNÉHO VYBAVENIA