


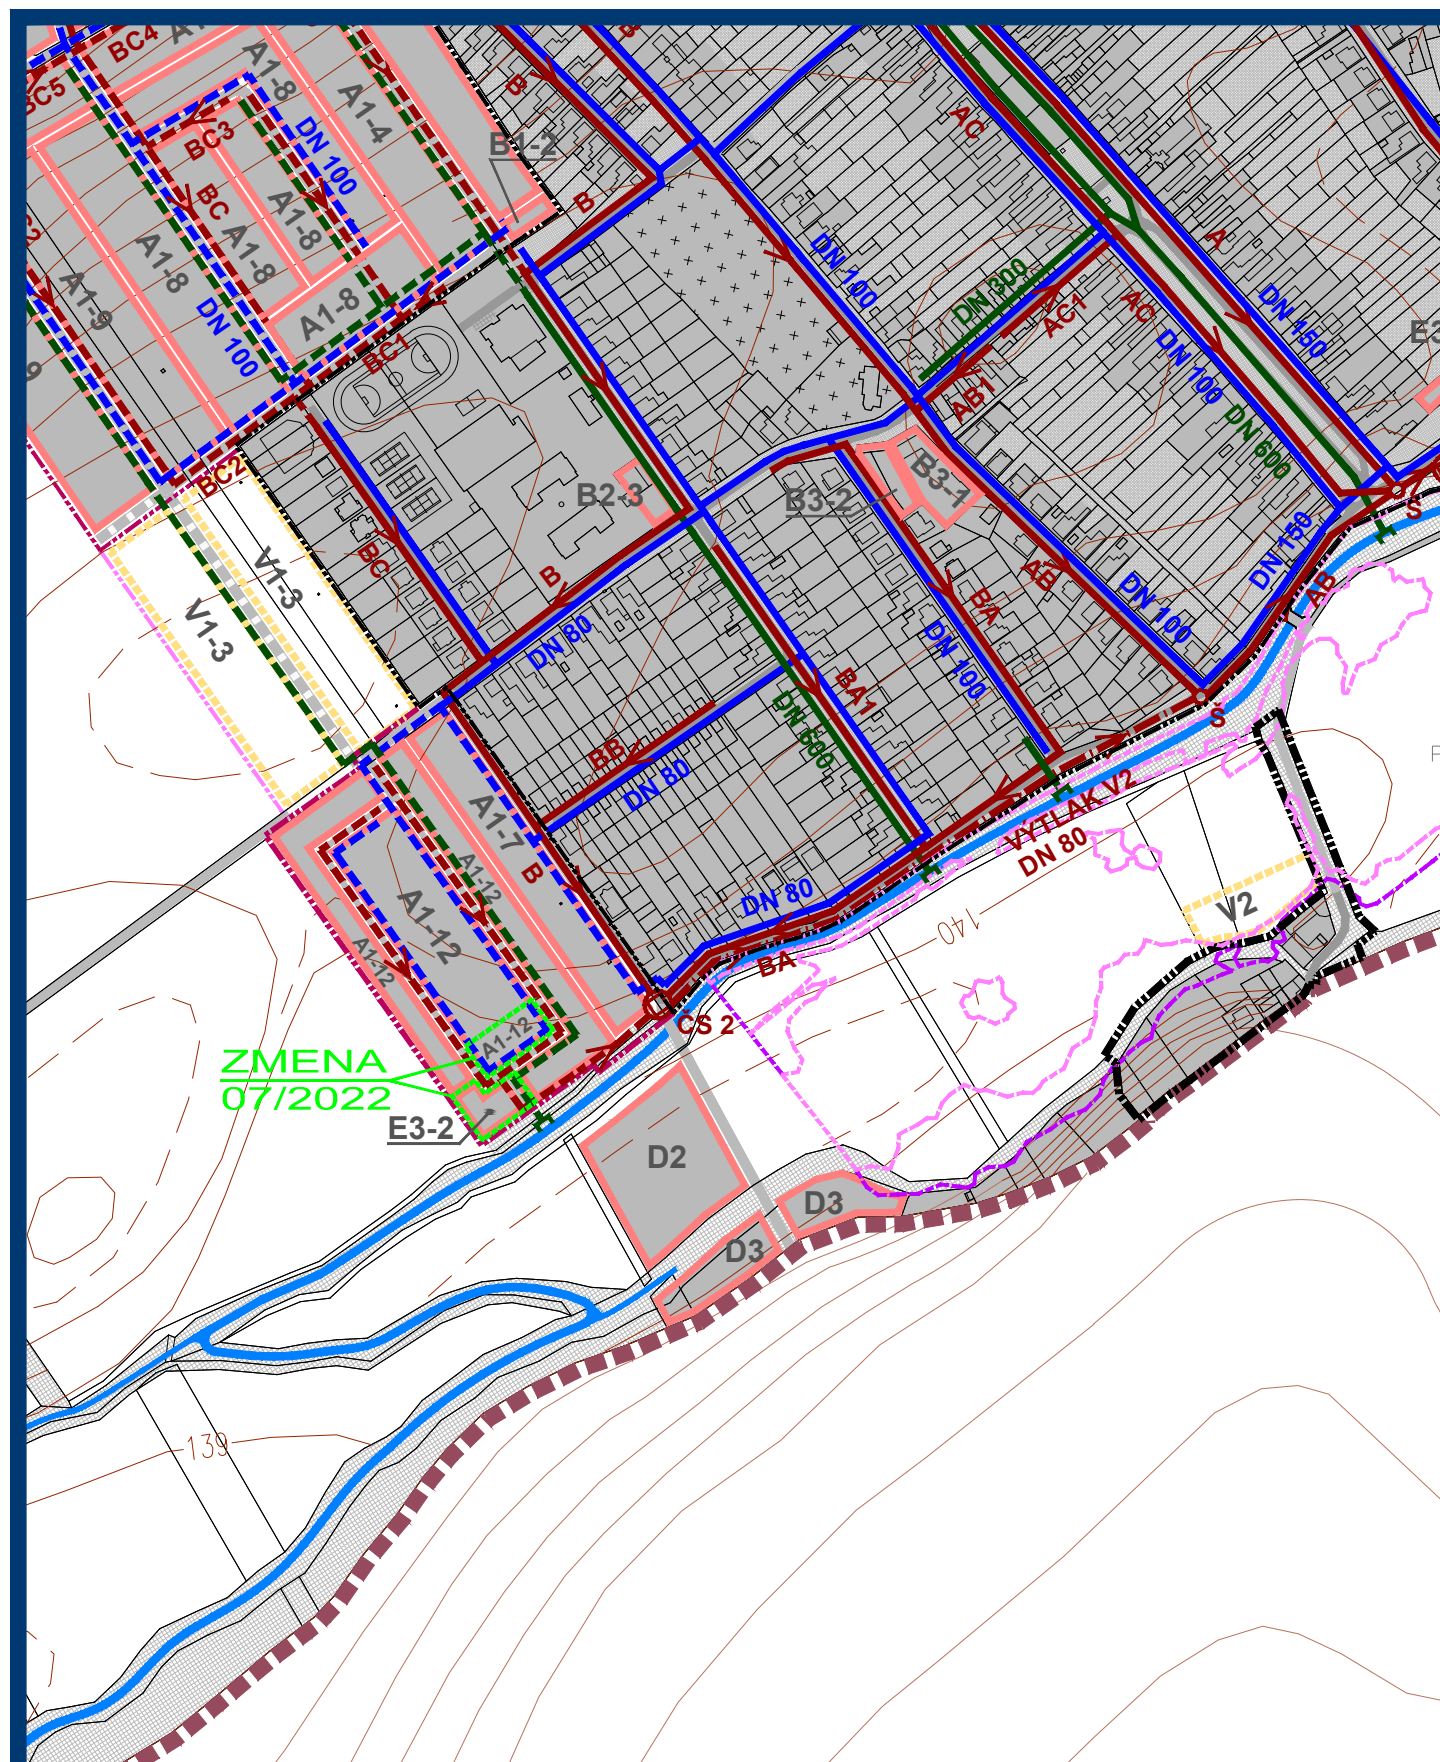

ZMENA 07/2022 - NÁVRH SEA
ÚZEMNÝ PLÁN OBCE
HRNČIAROVCE
NAD PARNOU

VÝKRES VEREJNÉHO TECHNICKÉHO VYBAVENIA VODNÉ HOSPODÁRSTVO

OBJEDNÁVATEĽ: OBEC HRNČIAROVCE N. P.
HL. RIEŠITEĽ: ING. ARCH. EVA KRUPOVÁ
SPRACOVANÉ: JÚN, 2022



STAV NÁVRH VÝHLAD

HRANICA KATASTRÁLNEHO ÚZEMIA

HRANICA KATASTRÁLNEHO ÚZEMIA SUSEDNÝCH OBCÍ

HRANICA ZASTAVANÉHO ÚZEMIA



HRANICA ROZVOJOVÝCH LOKALIT

	A1-2	V1-1	OZNAČENIE ROZVOJOVÝCH LOKALÍT

FUNKČNÉ PLOCHY

			PLOCHY SÚKROMNEJ, VEREJNEJ A KRAJINNEJ ZELENÉ
--	--	--	---

CESTY, MIESTNE A ÚČELOVÉ KOMUNIKÁCIE

SMEROVANIE CIEST

ŽELEZNIČNÁ TRATĚ BRATISLAVA - ŽILINA

ZÁSOBOVACÍ VODOVOD - NADRADENÝ SYSTÉM

			OBECNÝ VODOVOD
--	--	--	----------------

			VODNÝ ZDROJ
--	--	--	-------------

			PLOCHY TECH. VYBAVENIA VODNÉHO HOSPODÁRSTVA
--	--	--	---

HRANICA OCHRANNÉHO PÁSM A HYGIENICKEJ OCHRANY VODNÉHO ZDROJA II. STUPŇA (150m)

			KANALIZAČNÝ ZBERAČ TLAKOVÝ
---	---	---	----------------------------

☐ **PČS** 
☐ ☐

   KANALIZÁCIA SPLAŠKOVÁ

   KANALIZÁCIA DAŽĎOVÁ


























ZMENA 06/2019

 HRANICA RIEŠENÉHO ÚZEMIA ZMENY 06/2019

NÁVRH

 KANALIZÁCIA DAŽĎOVÁ

ZMENA 07/2022 - NÁVRH SEA
ÚZEMNÝ PLÁN OBCE
HRNČIAROVCE
NAD PARNOU

VÝKRES VEREJNÉHO TECHNICKÉHO VYBAVENIA VODNÉ HOSPODÁRSTVO

M 1 : 5 000

  4

OBJEDNÁVATEĽ: OBEC HRNČIAROVCE N. P.
HL. RIEŠITEĽ: ING. ARCH. EVA KRUPOVÁ
SPRACOVANÉ: JÚN, 2022