
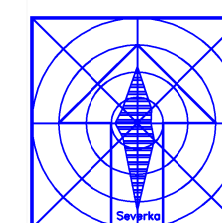


NÁVRH
1:2000

LEGENDA		
STAV	NÁVRH	
		Plochy rodinných domov a občianskej vybavenosti
STAV	NÁVRH	TECHNICKÁ INFRAŠTRUKTÚRA
		Rozvodné vodovodné potrubie
		Kanalizačný zberač

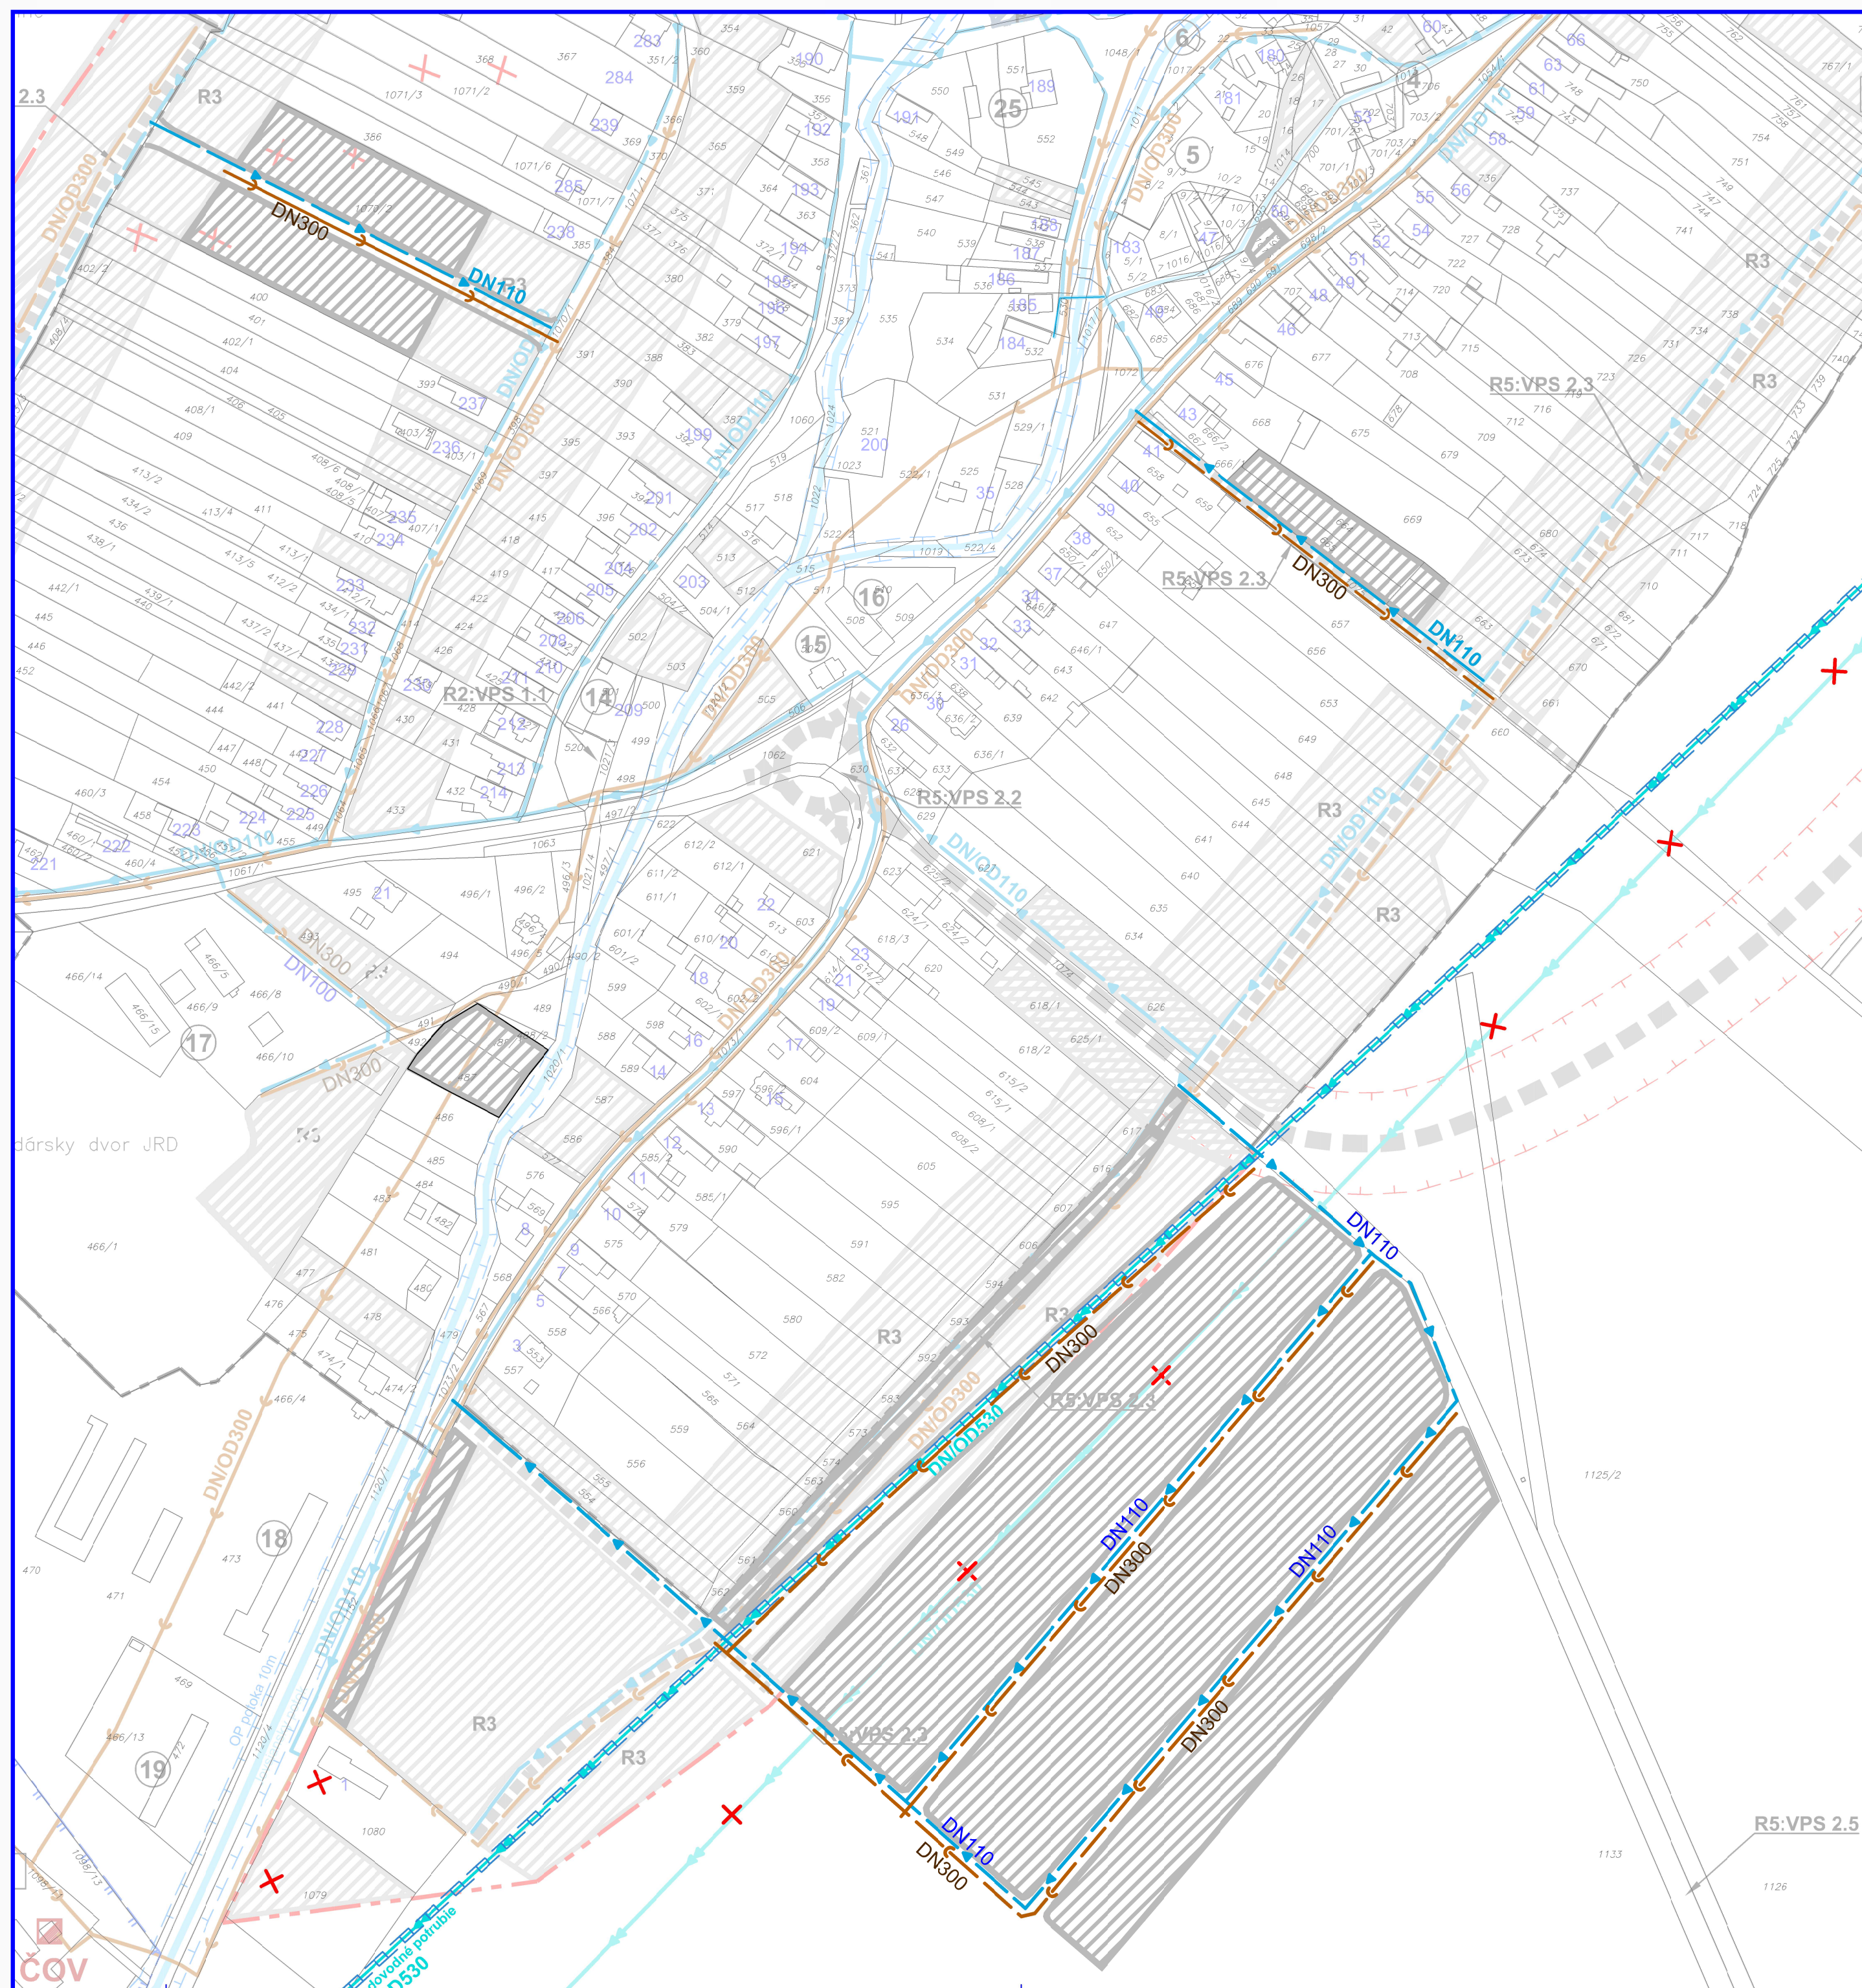

Zmeny a doplnky č.2			
ÚZEMNÝ PLÁN OBCE JOVSA			
Obstarovateľ:	Obec Jovsa	BOŠKOV s.r.o. Myslnice15, 066 01 Humenné www.boškov.sk	
Osobne spôsobilá osoba pre obstarávanie OPD:	Ing. Iveta BABAČOVÁ		
Architekt OPD:	Ing. arch. Marianna BOŠKOVÁ		
Čoast:	Návrh	Zak. číslo:	202102_58
Názov výkresu:	VEREJNÉ TECHNICKÉ VYBAVENIE VODNÉ HOSPODÁRSTVO	Dátum:	07.2022
		Mierka:	1:2000
		Čís. výkresu:	04/ZaD2