


ZMENY A DOPLNKY Č.2 ÚZEMNÝ PLÁN OBCE JOVSA


VEREJNÉ TECHNICKÉ VYBAVENIE
ENERGETIKA, SPOJE

NÁVRH
1:2000

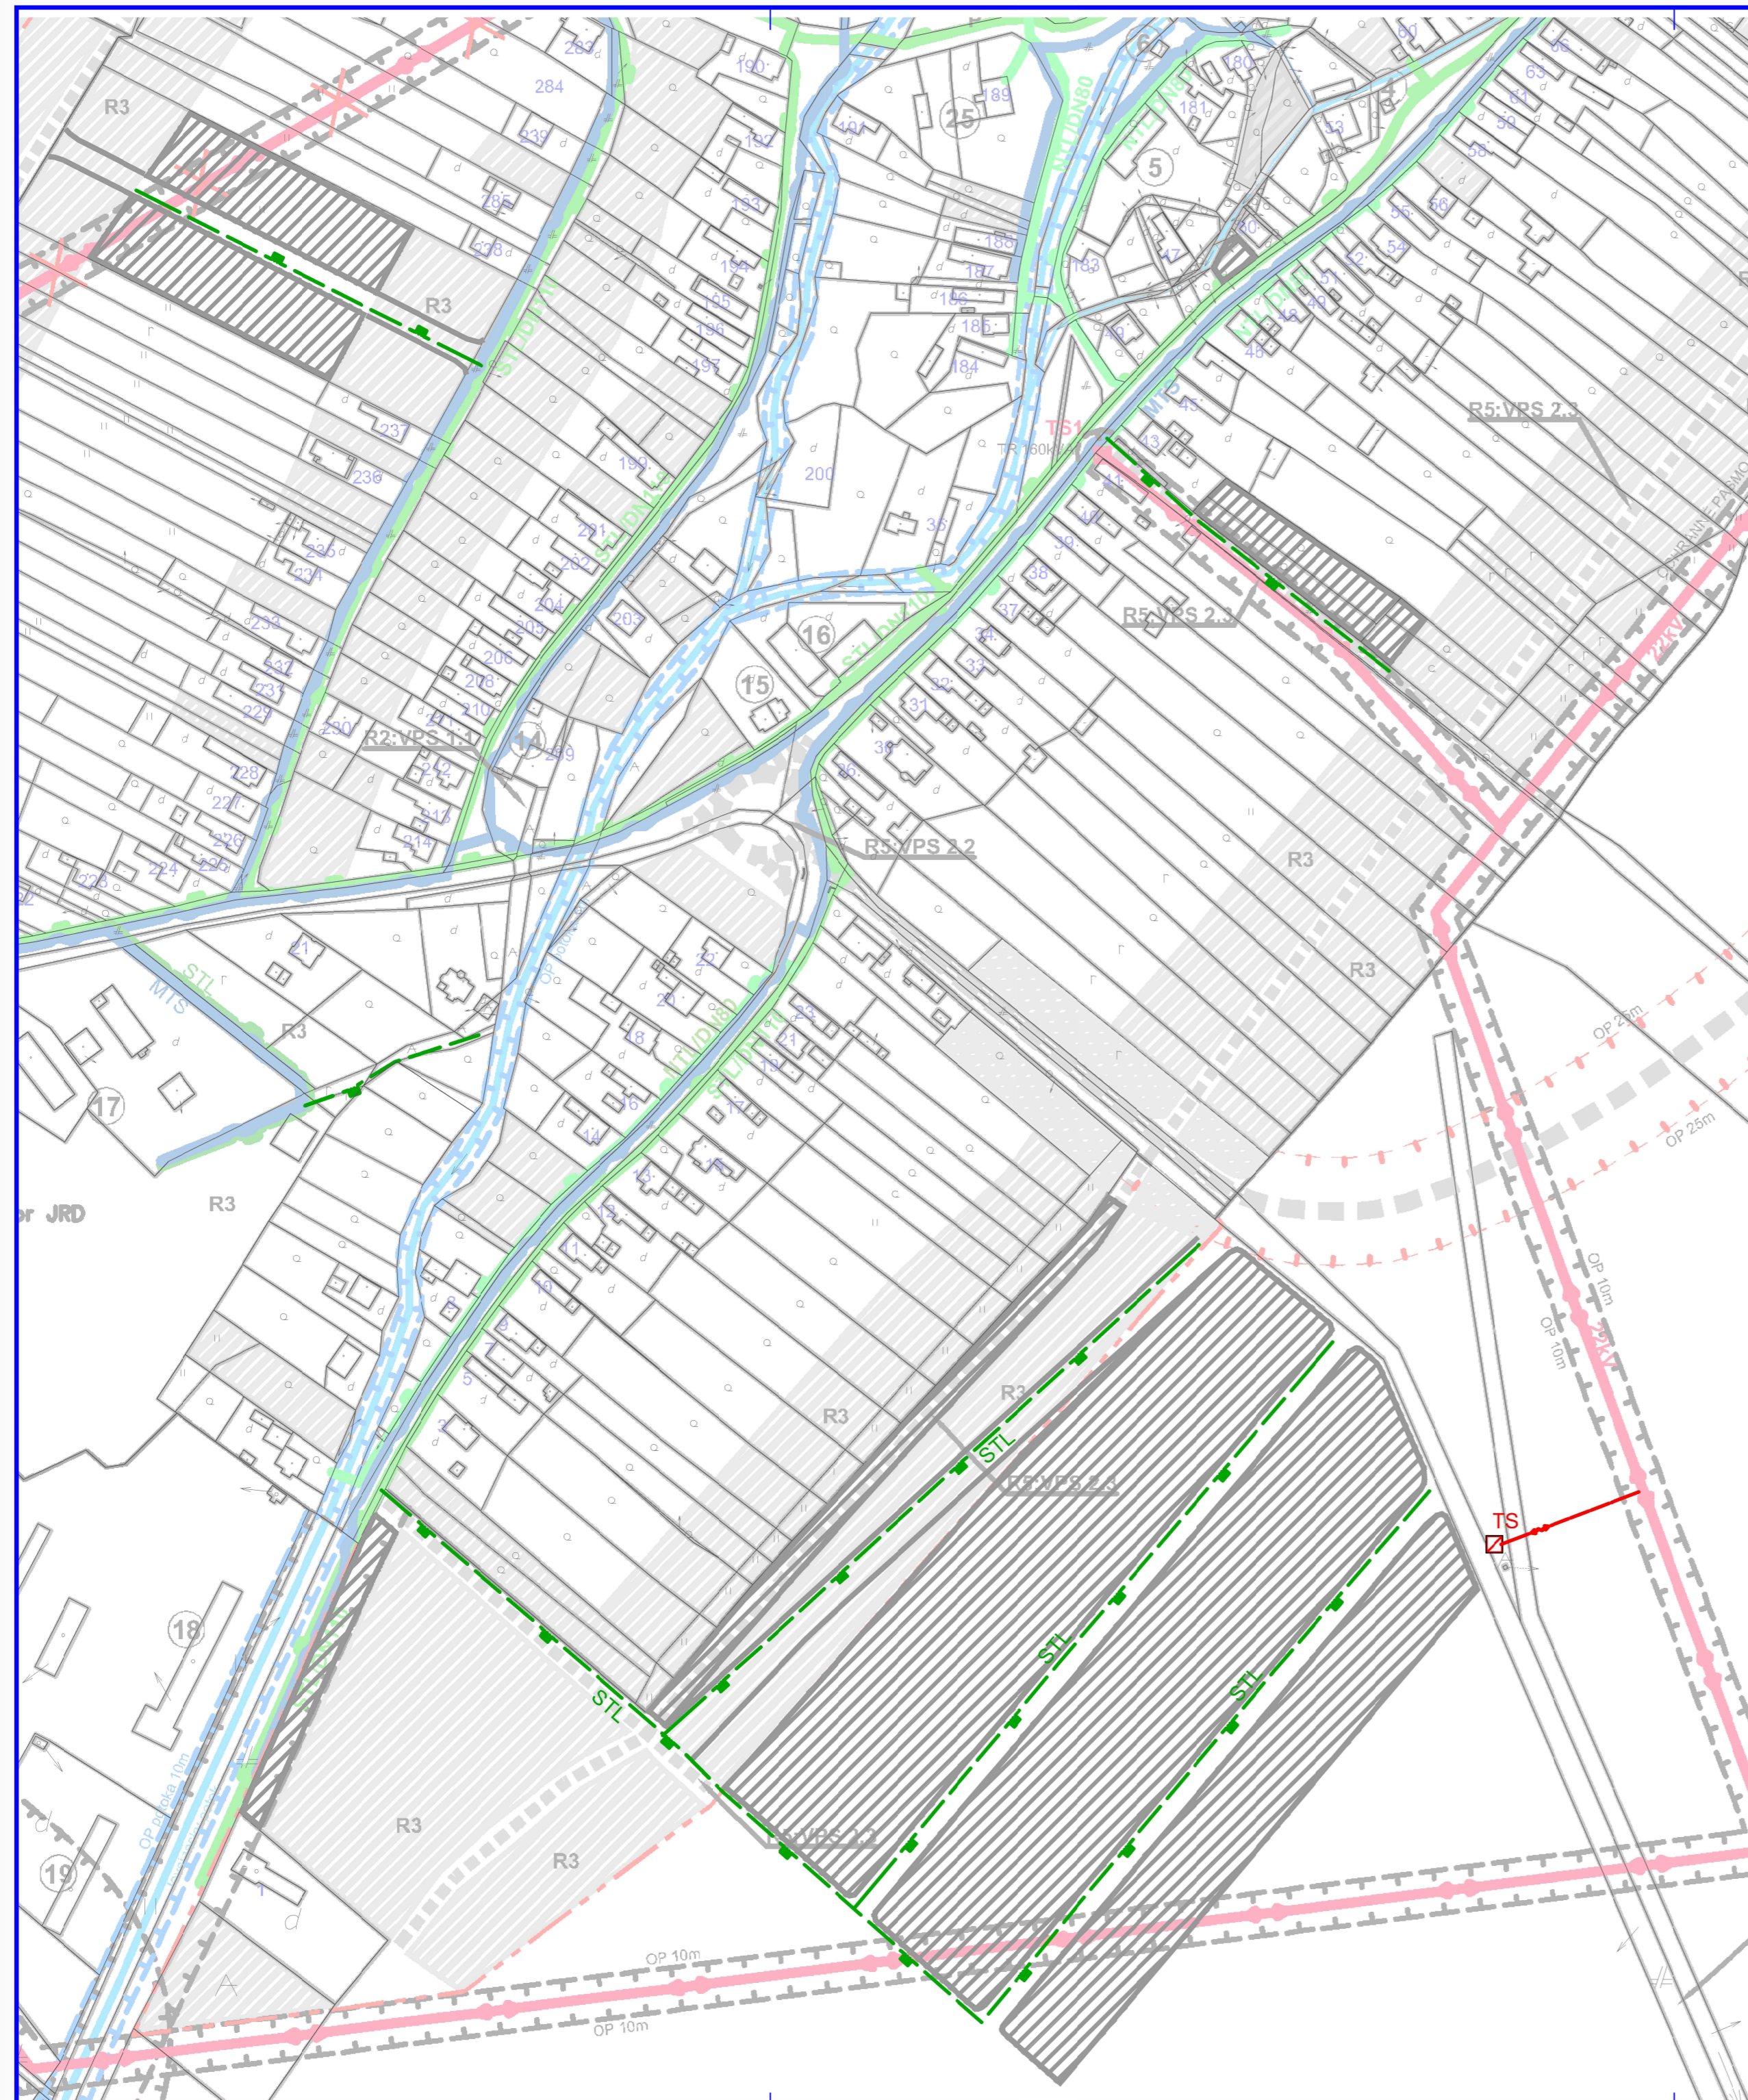

LEGENDA

	Rodinné domy
	STL plynovod
	Transformačná stanica
	Káblové vedenie 22kV

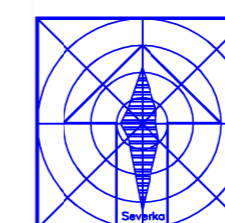

Zmeny a doplnky č.2 ÚZEMNÝ PLÁN OBCE JOVSA		
Obstarávateľ:	Obec Jovsa	BOSKOV s.r.o.
Odborne spôsobilá osoba pre obstarávanie ÚPP:	Ing. Iveta SABAKOVÁ	Mestská 15, 066 01 Humenné www.boskov.sk
Architekt ÚPP:	Ing. arch. Marianna BOSKOVÁ	
Číslo:	Návrh	Zak. číslo: 202102_58
Mäzov výrešu:	VEREJNÉ TECHNICKÉ VYBAVENIE ENERGETIKA, SPOJE	Datum: 07.2022
		Mierka: 1:2000
		Čís. výrešu: 05/ZaD2