
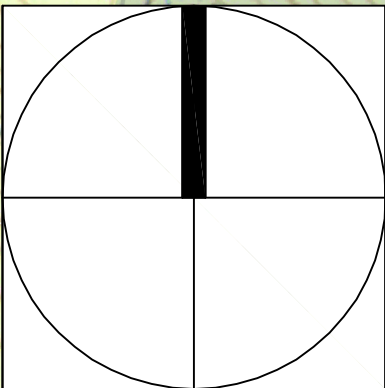


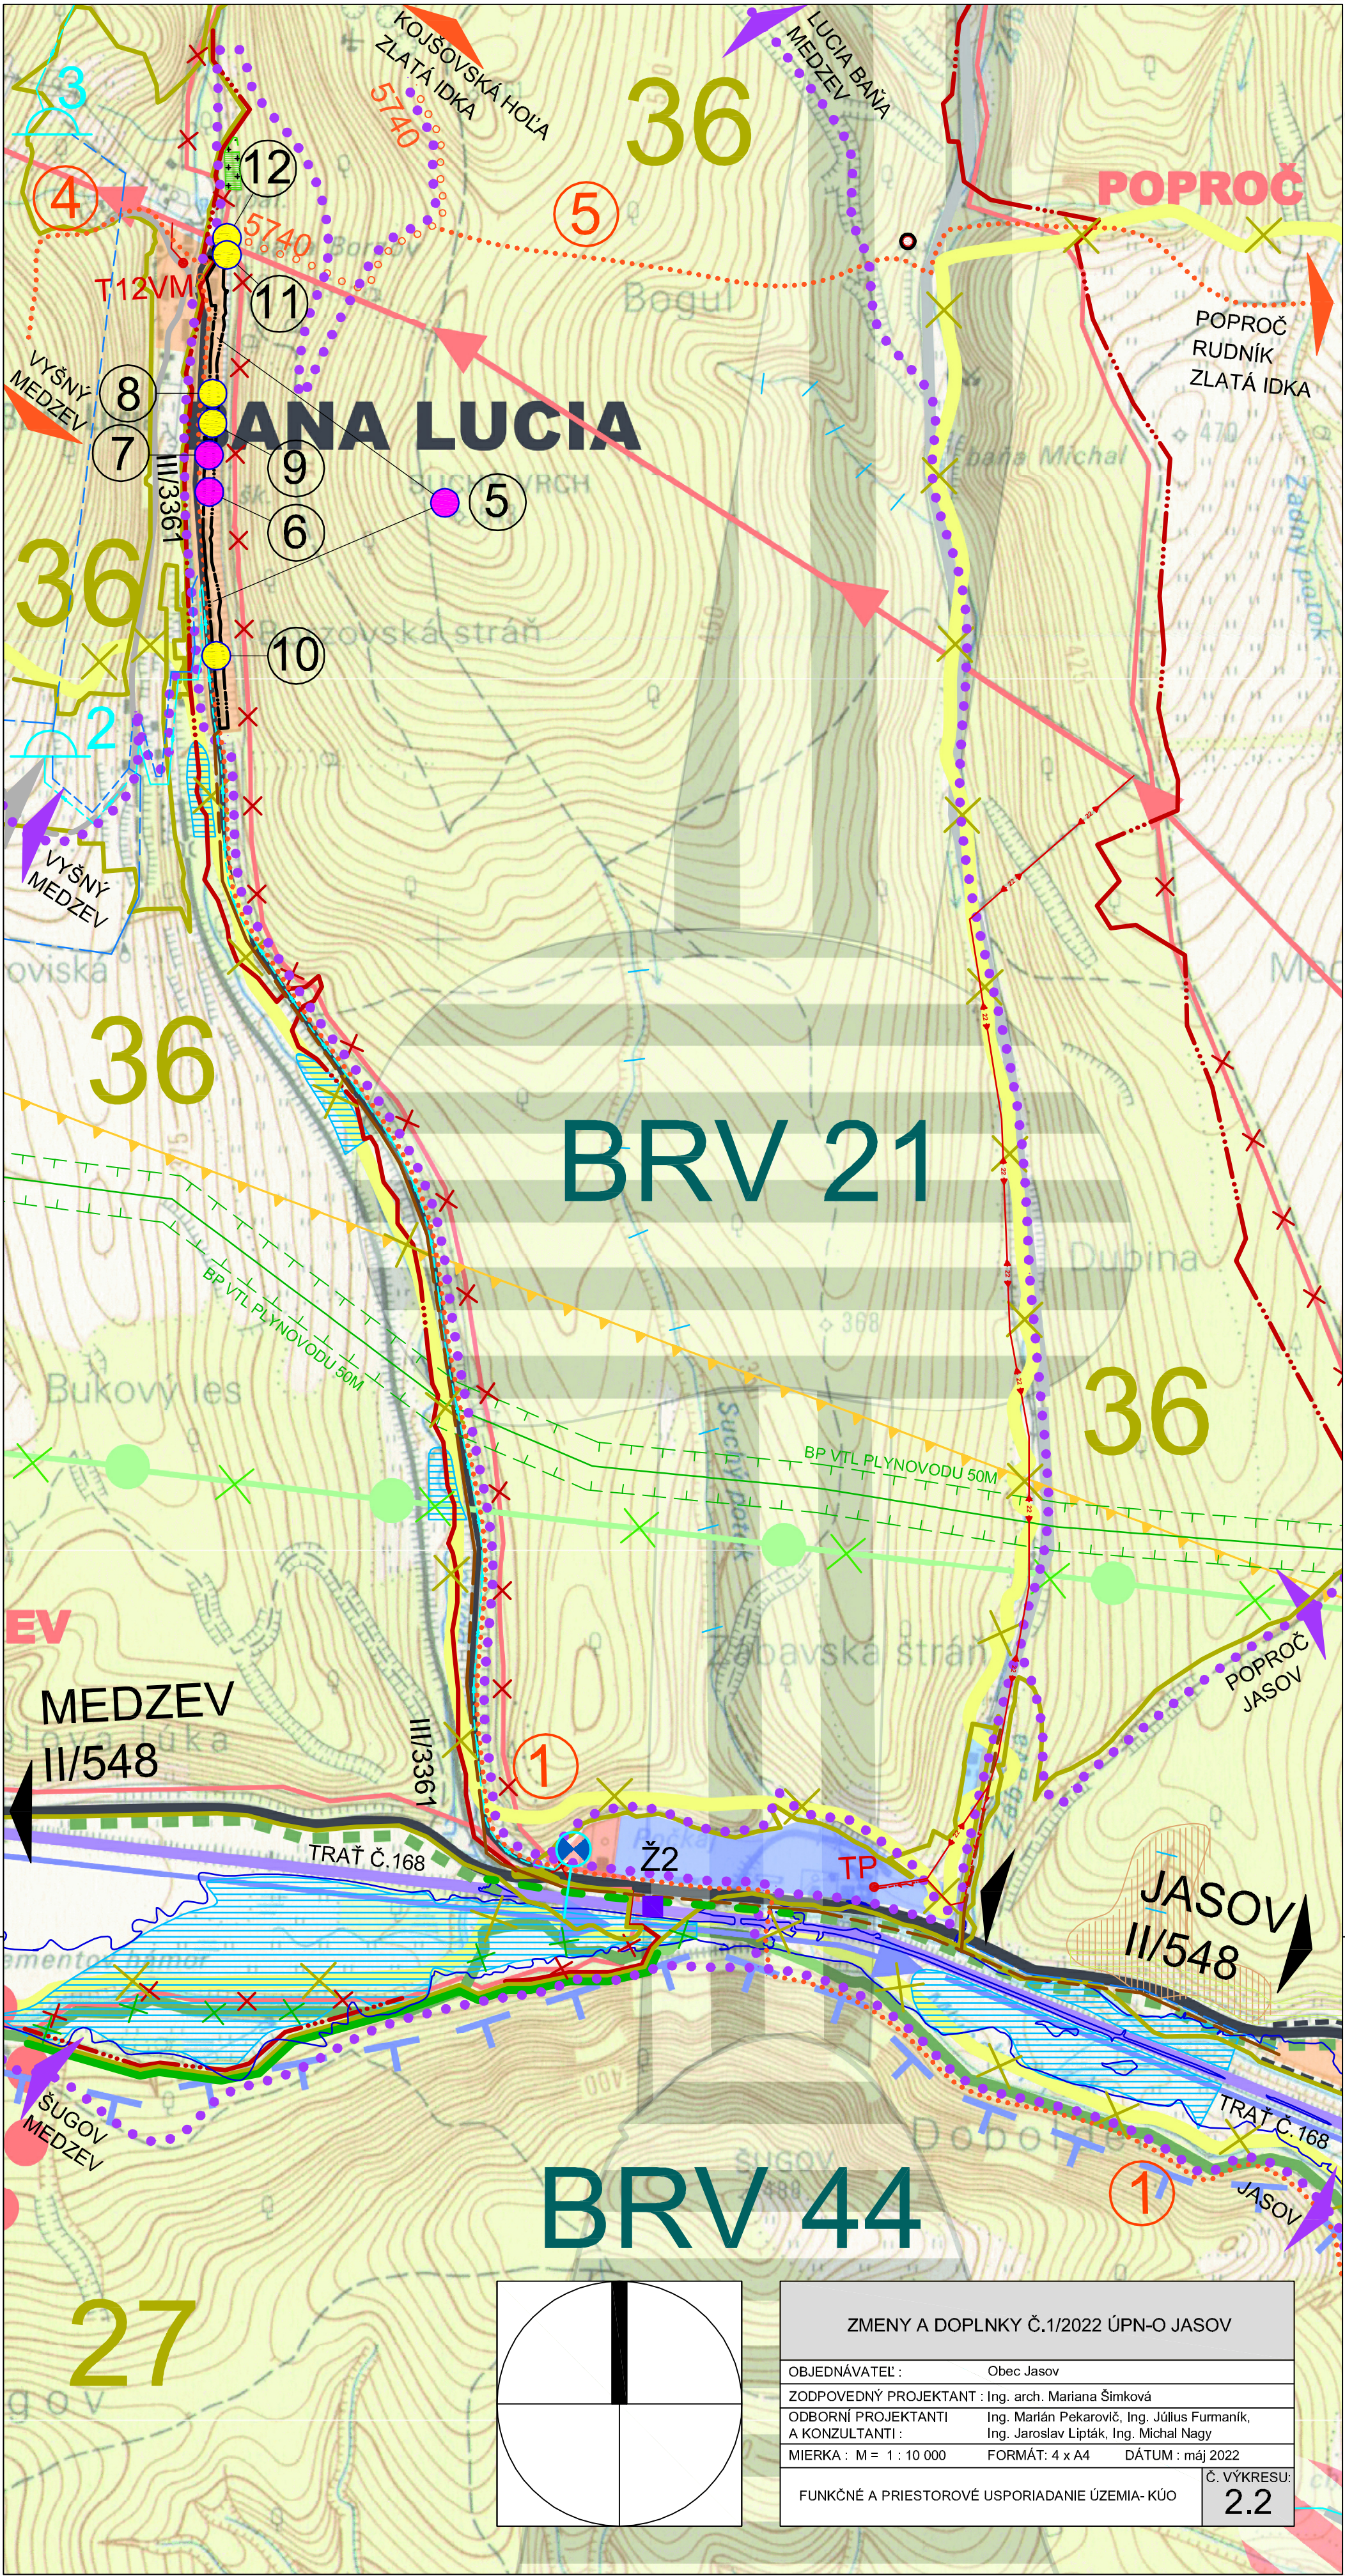

ZMENY A DOPLNKY Č.1/2022 ÚPN-O JASOV	
OBJEDNÁVATEĽ :	Obec Jasov
ZODPOVEDNÝ PROJEKTANT :	Ing. arch. Mariana Šimková
ODBORNÍ PROJEKTANTI :	Ing. Marián Pekarovič, Ing. Július Furmaník,
A KONZULTANTI :	Ing. Jaroslav Lipták, Ing. Michal Nagy
MIERKA : M = 1 : 10 000	FORMÁT: 4 x A4 DÁTUM : máj 2022
FUNKČNÉ A PRIESTOROVÉ USPORIADANIE ÚZEMIA- KÚO	Č. VÝKRESU: 2.2