


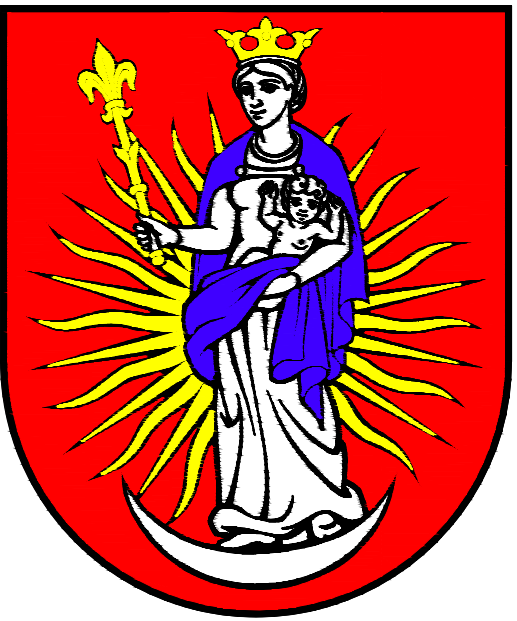

LEGENDA:

STAV	NÁVRH	VÝHLAD	
			HRANICA KATASTRÁLNEHO ÚZEMIA
			HRANICA INTRAVILÁNU K 1.1.1990 – POTVRDENÁ SPRÁVOU KATASTRA LEVICE, DŇA 23.10.2003
			HRANICE PARCEL PODĽA KATASTRÁLNEJ MAPY – STAV Z r.2003 A NÁVRH
			HRANICA PFC / PRIESTOROVÝ-FUNKČNÝ CELOK/
			ČÍSLO PFC / MIMO HRANÍC ZASTAVANÉHO ÚZEMIA OZNAČENIE A1,A2,B1,B2,C,D1,D2/
			VODNÉ PLOCHY A TOKY
			ORNÁ PÔDA
			OCHRANNÉ LESY
			HOSPODÁRSKE LESY
			NELESNÁ DREVINOVÁ VEGETÁCIA
			SÍDELNÁ ŠTRUKTÚRA
			TRVALÉ TRÁVNE PORASTY
			PLOCHY ZARIADENÍ POĽNOHOSPODÁRSKEJ VÝROBY
			PLOCHY NA BÝVANIE V RODINNÝCH A BYTOVÝCH DOMOCH
			PLOCHY OBČANSKEJ VYBAVENOSTI
			PLOCHY ŠPORTU
			PLOCHY ZARIADENÍ VÝROBY, SKLADOV A TECH. INFRAŠTRUKTÚRY
			PREDPOKLADANÉ HISTORICKÉ JADRO OBCE – PRIRODNÁ DOMINANTA OBCE
			BIOCENTRUM REGIONÁLNEHO VÝZNAMU
			BIOKORIDOR REGIONÁLNEHO VÝZNAMU
			CESTY III.TRIEDY – OBSLUŽNÉ KOMUNIKÁCIE C2
			NAVROVÁVANÝ DOPRAVNÝ OBCHVAT CENTRA OBCE (PRESMEROVANIE NÁKLADNEJ DOPRAVY)
			MIESTNE KOMUNIKÁCIE – OBSLUŽNÉ C3
			ÚČELOVÉ A POĽNÉ KOMUNIKÁCIE
			OCHRANNÉ PÁSMO DOPRAVNÝCH TRÁS
			MIESTO PŮVODNÉHO A NAVROVÁVANÉHO PREMOSTENIA – ZNIČENÝ MOST – V SÚČASNOSTI VODNÁ DOPRAVA – OSOBNÁ KOMPA
			MOSTY
			ZÓNA 5km OD ATÓMOVEJ ELEKTRÁRNE MOCHOVCE

STAV NÁVRH VÝHLAD VODNÉ HOSPODÁRSTVO

			VODOVODNÉ POTRUBIE
			ČERPACIA STANICA ODPADOVÝCH VÔD
			ČERPACIA STANICA ODPADOVÝCH VÔD
			SPLAŠKOVÁ KANALIZÁCIA TLAKOVÁ
			MČOV – ALT.NÁVRHU
			SPLAŠKOVÁ KANALIZÁCIA – ALT.NÁVRHU
			MALÁ VODNÁ ELEKTRÁRNE – VÝHLAD
			NOVÉ OCHRANNÉ HRÁDZE

ELEKTRIFIKÁCIA



			VZDUŠNÉ VEDENIE ELEKTRICKEJ ENERGIE 400kV
			VZDUŠNÉ VEDENIE ELEKTRICKEJ ENERGIE 22kV
			OCHRANNÉ PÁSMO VEDENIA
			TRAFOSTANICA
			PLÁNOVANÁ EKOLOGIZÁCIA TRAFOSTANICE

SLABOPRÚD


			DIAĽKOVÝ KÁBEL
--	--	--	----------------

PLYNOFIKÁCIA

			PREPOJOVACÍ STL PLYNOVOD PE80–D110, SDR 11
			PRODUKTOVOD DN 250
			OCHRANNÉ PÁSMO PRODUKTOVODU

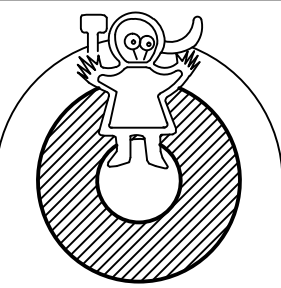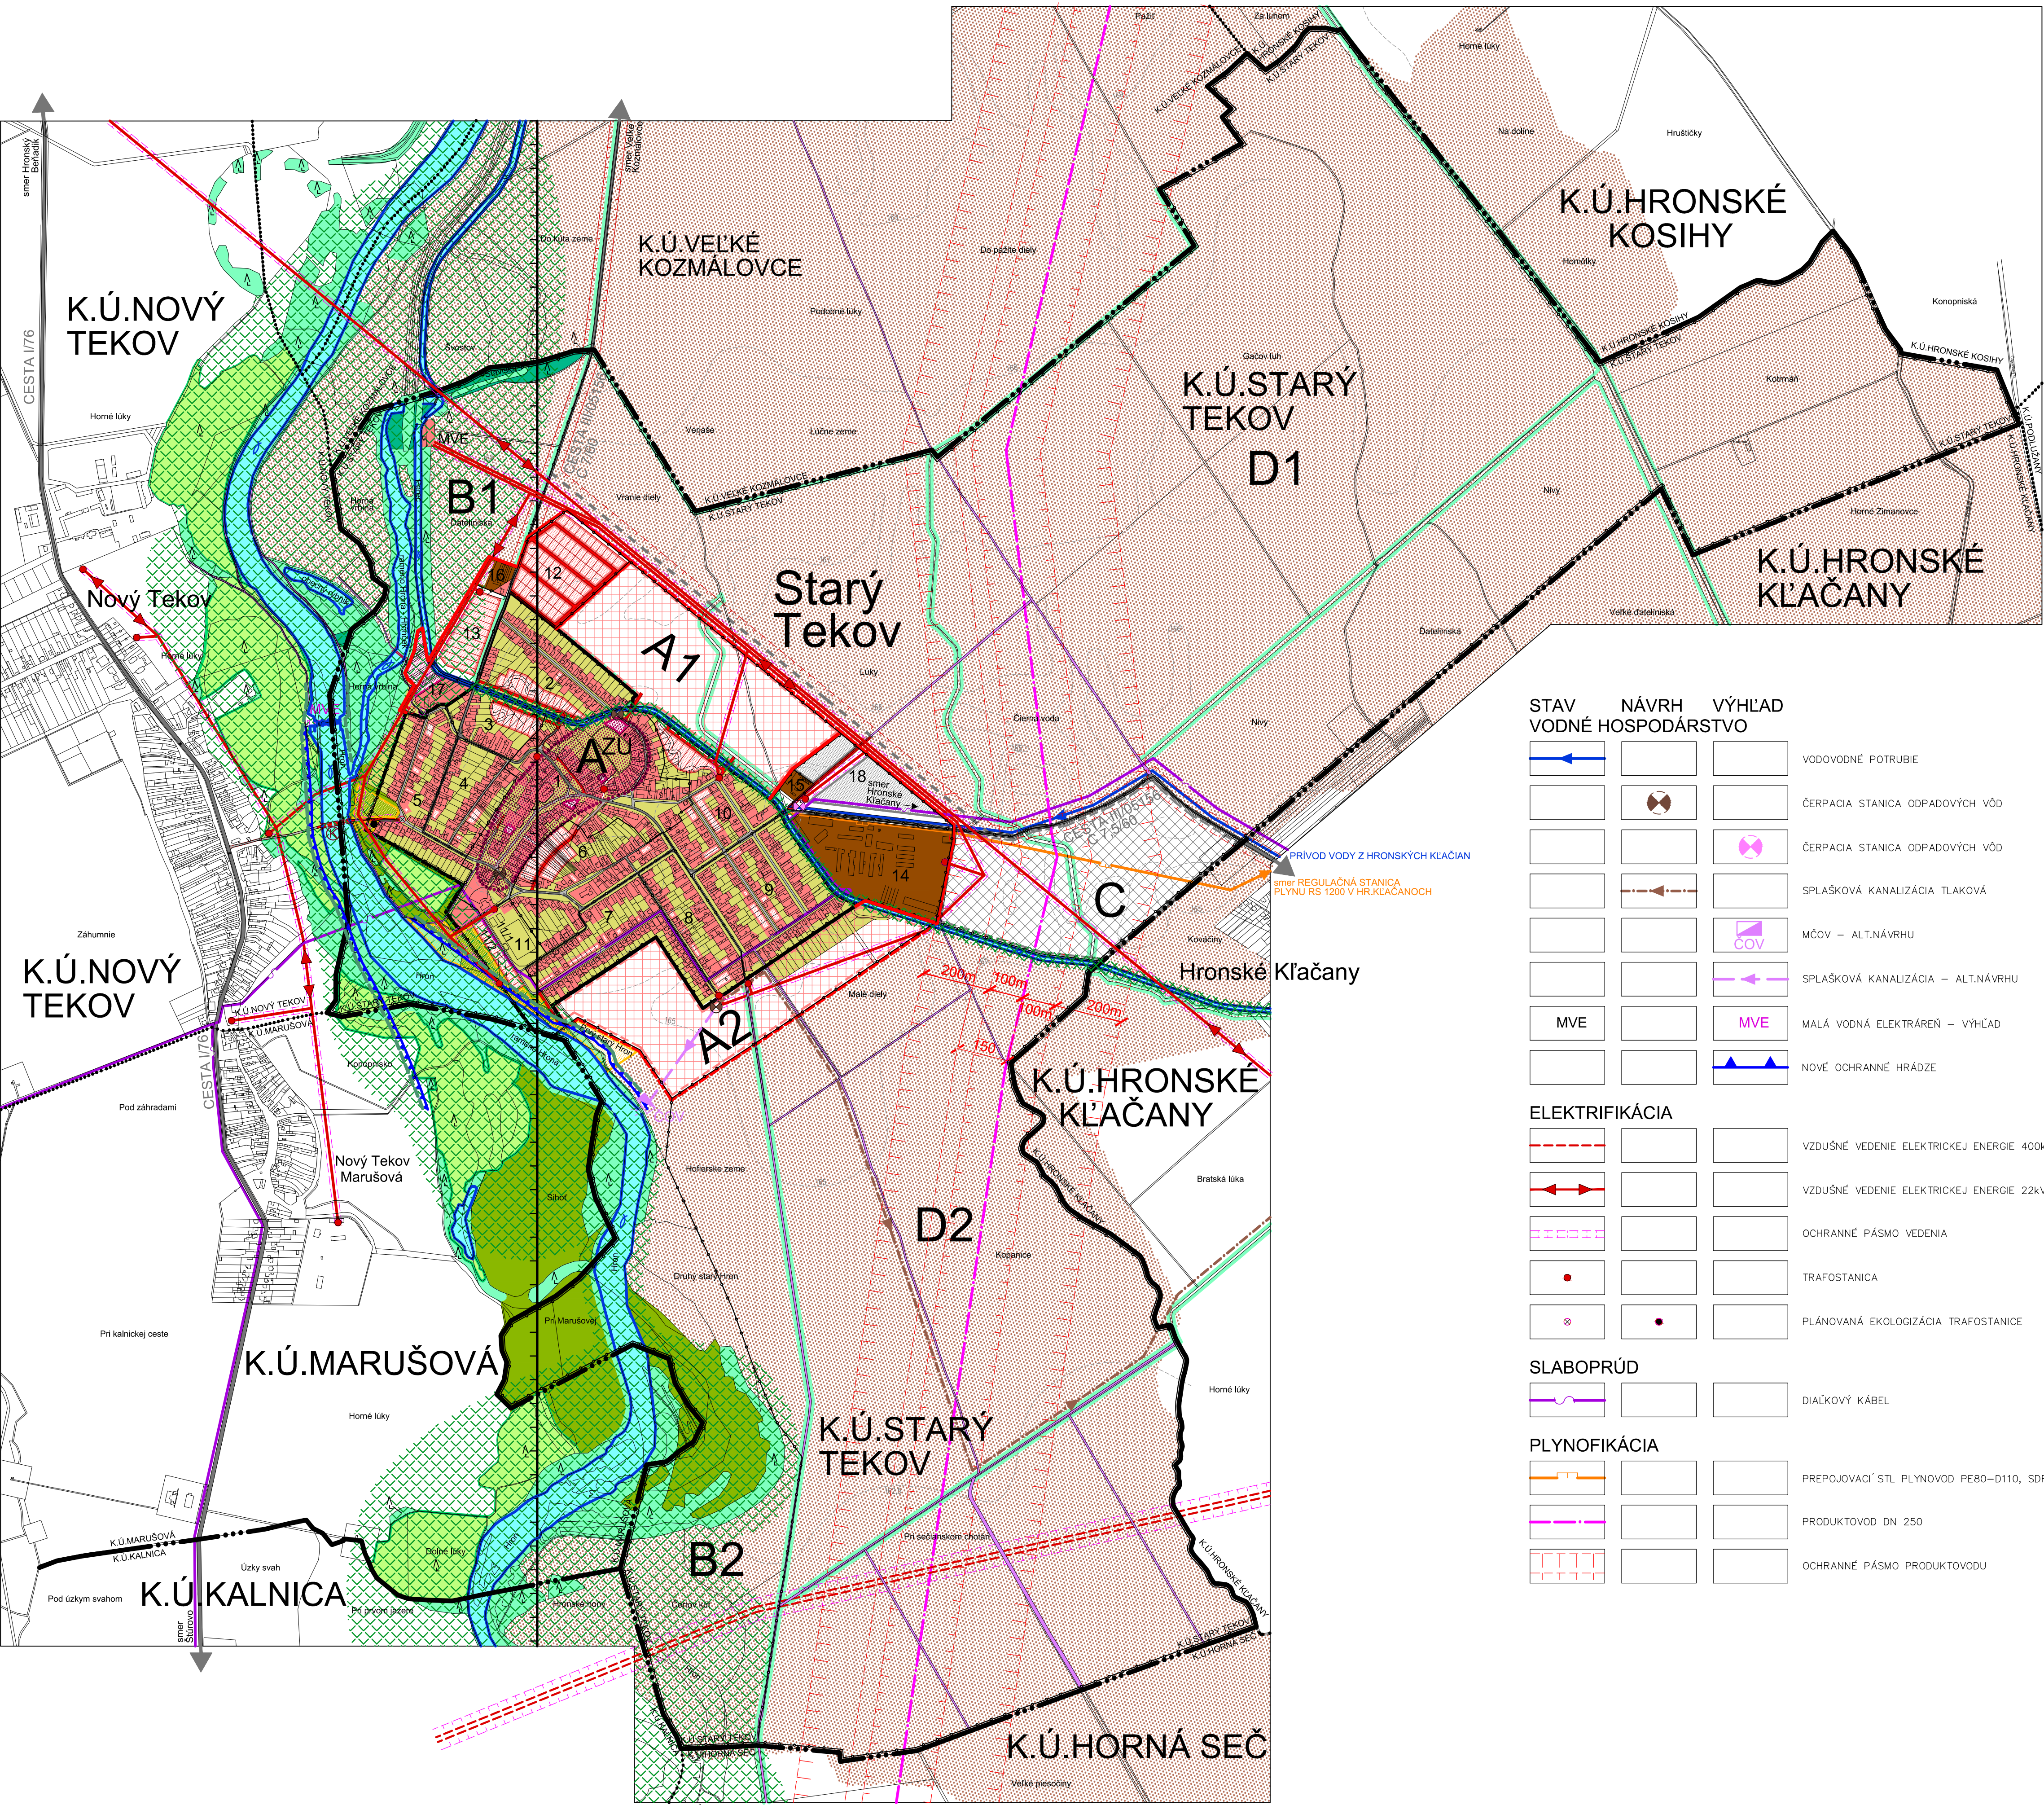

ZHOTOVTEĽ : ING.ARCH.JURAJ ČÍSAR ARCHITEKTONICKÝ ATELIER ORANT	PROJEKTANT : ING.KATARÍNA SÁNYOVÁ
OBSTARÁVATEĽ : OBECNÝ ÚRAD STARÝ TEKOV, OKRES LEVICE	SPOLUPRÁCA :

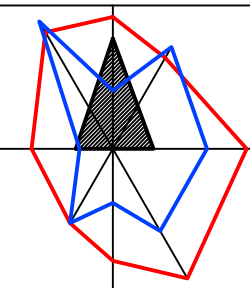

ÚZEMNÝ PLÁN OBCE STARÝ TEKOV ZMENY A DOPLNKY Č.1

NÁZOV: KOMPLEXNÝ VÝKRES PRIESTOROVÉHO USPORIADANIA A FUNKČNEHO VYUŽITIA KATASTRÁLNEHO ÚZEMIA OBCE

DÁTUM 06/2012	FORMÁT B4
STUPEN ÚPN-0	MIERKA 1:10 000
ČÍSLO VÝKRESU B-2a	