


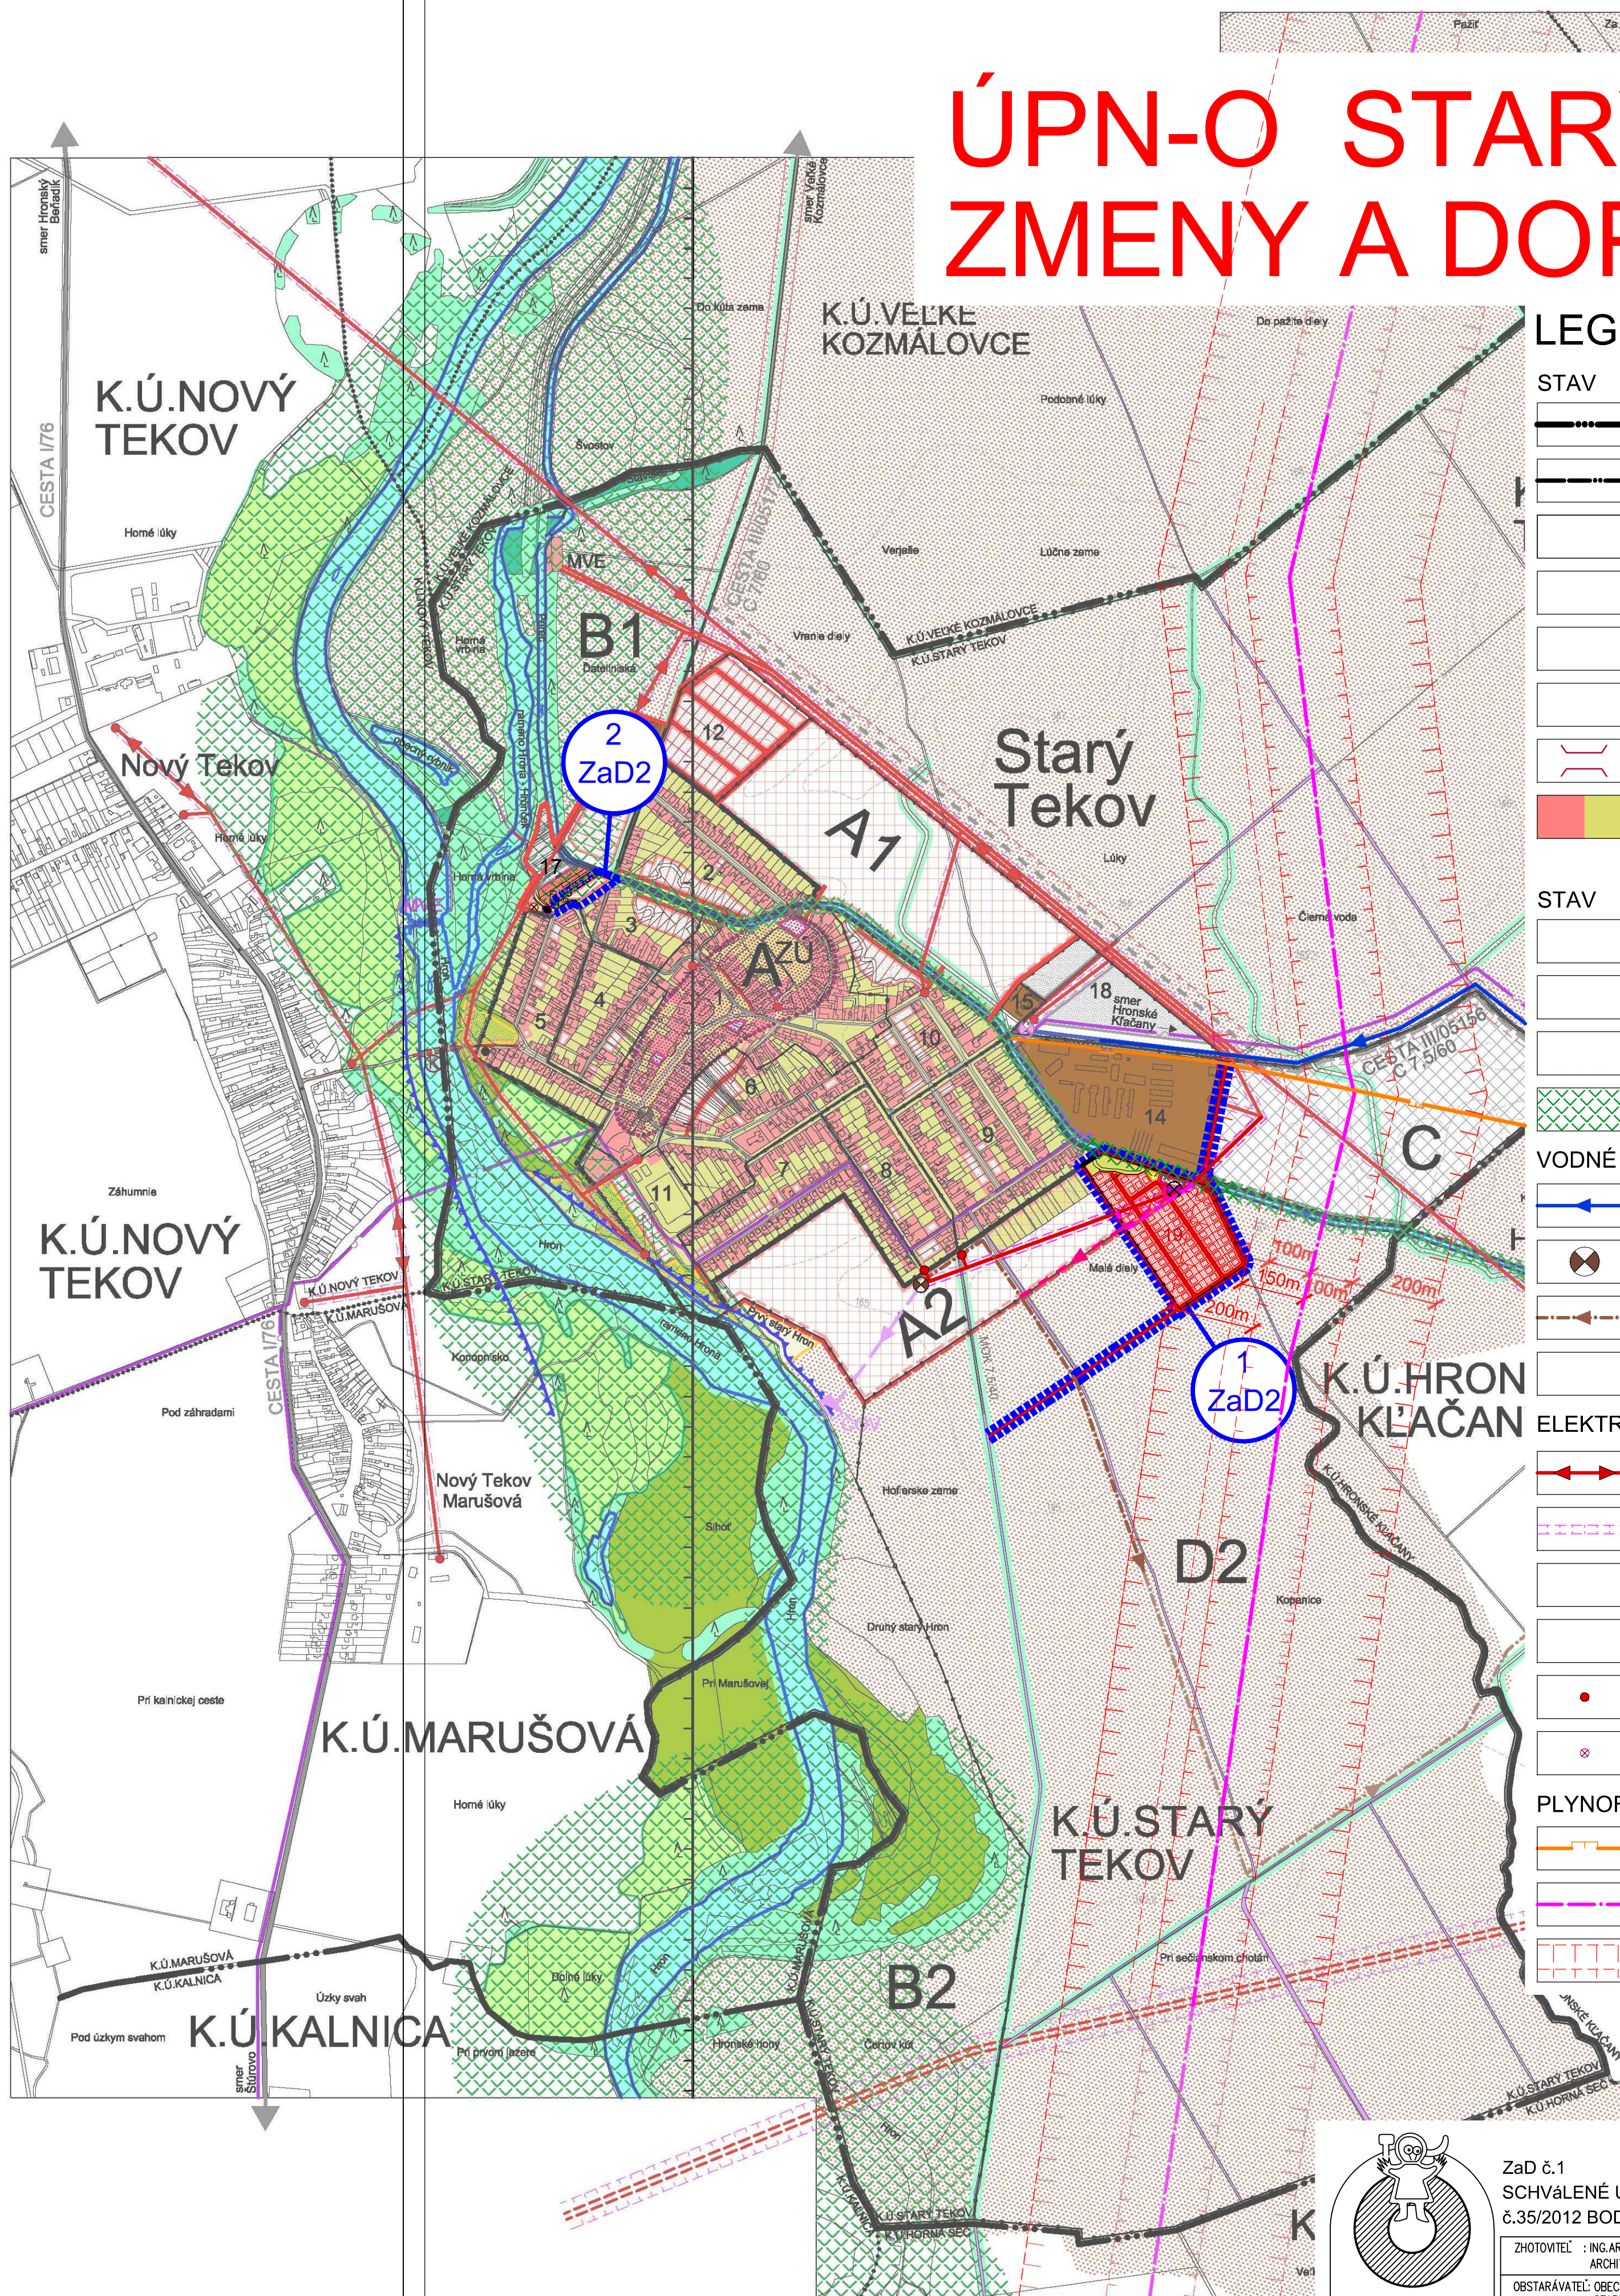

ÚPN-O STARÝ TEKOV ZMENY A DOPLNKY Č.2



LEGENDA ZaD č.2 :

STAV	NÁVRH	
		HRANICA KATASTRÁLNEHO ÚZEMIA OBCE
		HRANICA ZASTAVANÉHO ÚZEMIA OBCE K 1.1.1990 - POTVRDENÁ SPRÁVOU KATASTRA LEVICE, DŇA 23.10.2003
		HRANICA ROZVOJOVEJ LOKALITY V RÁMCI ZaD č.2
		OZNAČENIE ROZVOJOVEJ LOKALITY V RÁMCI ZaD č.2
		HRANICA PFC /PRIESTOROVO-FUNKČNÝ CELOK/
		ČÍSLO PFC
		MOSTY
		SÍDELNÁ ŠTRUKTÚRA

STAV	NÁVRH	
		PLOCHY NA BÝVANIE V RODINNÝCH A BYTOVÝCH DOMOCH
		PLOCHY OBČANSKEJ VYBAVENOSTI
		PLOCHY ŠPORTU
		BIOCENTRUM REGIONÁLNEHO VÝZNAMU

VODNÉ HOSPODÁRSTVO

STAV	NÁVRH	
		VODOVODNÉ POTRUBIE
		ČERPACIA STANICA ODPADOVÝCH VÔD
		SPLAŠKOVÁ KANALIZÁCIA TLAKOVÁ
		NOVÉ OCHRANNÉ HRÁDZE

ELEKTRIFIKÁCIA

STAV	NÁVRH	
		VZDUŠNÉ VEDENIE ELEKTRICKEJ ENERGIE 22kV
		OCHRANNÉ PÁSMO VEDENIA
		VZDUŠNÉ VEDENIE ELEKTRICKEJ ENERGIE 22kV - ZRUŠENÉ, PRELOŽENÉ
		KÁBLOVÉ VEDENIE ELEKTRICKEJ ENERGIE 22kV
		TRAFOSTANICA
		PLÁNOVANÁ EKOLOGIZÁCIA TRAFOSTANICE

PLYNOFIKÁCIA

STAV	NÁVRH	
		PREPOJOVACÍ STL PLYNOVOD PE80-D110, SDR 11
		PRODUKTOVOD DN 250
		OCHRANNÉ PÁSMO PRODUKTOVODU

HRONSKÉ
KLAČANY




VÝHLAD RSTVO

STAV	NÁVRH	
		VODOVODNÉ POTRUBIE
		ČERPACIA STANICA ODPADOVÝCH VÔD
		SPLAŠKOVÁ KANALIZÁCIA TLAKOVÁ
		MČOV - ALT.NÁVRHU
		SPLAŠKOVÁ KANALIZÁCIA - ALT.NÁVRHU
		MALÁ VODNÁ ELEKTRÁREŇ - VÝHLAD
		NOVÉ OCHRANNÉ HRÁDZE
		VZDUŠNÉ VEDENIE ELEKTRICKEJ ENERGIE 400kV
		VZDUŠNÉ VEDENIE ELEKTRICKEJ ENERGIE 22kV
		OCHRANNÉ PÁSMO VEDENIA
		TRAFOSTANICA
		PLÁNOVANÁ EKOLOGIZÁCIA TRAFOSTANICE
		DIAČKOVÝ KÁBEL
		PREPOJOVACÍ STL PLYNOVOD PE80-D110, SDR 11
		PRODUKTOVOD DN 250
		OCHRANNÉ PÁSMO PRODUKTOVODU

LEGENDA :

STAV	NÁVRH	VÝHLAD	
			HRANICA KATASTRÁLNEHO ÚZEMIA
			HRANICA INTRAVILÁNU K 1.1.1990 - POTVRDENÁ SPRÁVOU KATASTRA LEVICE, DŇA 23.10.2003
			HRANICE PARCEL PODĽA KATASTRÁLNEJ MAPY - STAV Z r.2003 A NÁVRH
			HRANICA PFC / PRIESTOROVO-FUNKČNÝ CELOK /
			ČÍSLO PFC / MIMO HRANÍC ZASTAVANÉHO ÚZEMIA OZNAČENIE A1,A2,B1,B2,C,D1,D2/
			VODNÉ PLOCHY A TOKY
			ORNÁ PÔDA
			OCHRANNÉ LESY
			HOSPODÁRSKE LESY
			NELESNÁ DREVINOVÁ VEGETÁCIA
			SÍDELNÁ ŠTRUKTÚRA
			TRVÁLE TRÁVNE PORASTY
			PLOCHY ZARIADENÍ POĽNOHOSPODÁRSKEJ VÝROBY
			PLOCHY NA BÝVANIE V RODINNÝCH A BYTOVÝCH DOMOCH
			PLOCHY OBČANSKEJ VYBAVENOSTI
			PLOCHY ŠPORTU
			PLOCHY ZARIADENÍ VÝROBY, SKLADOV A TECH. INFRAŠTRUKTÚRY
			PREDPOKLADANÉ HISTORICKÉ JADRO OBCE - PRIRODNÁ DOMINANTA OBCE
			BIOCENTRUM REGIONÁLNEHO VÝZNAMU
			BIOKORIDOR REGIONÁLNEHO VÝZNAMU
			CESTY III.TRIEDY - OBSLUŽNÉ KOMUNIKÁCIE C2
			NAVRHOVANÝ DOPRAVNÝ OBCHVAT CENTRA OBCE (PRESMEROVANIE NÁKLADNEJ DOPRAVY)
			MIESTNE KOMUNIKÁCIE - OBSLUŽNÉ C3
			ÚČELOVÉ A POČNE KOMUNIKÁCIE
			OCHRANNÉ PÁSMO DOPRAVNÝCH TRÁS
			MIESTO PŮVODNÉHO A NAVRHOVANÉHO PREMOSTENIA - ZNIČENÝ MOST - V SÚČASNOSTI VODNÁ DOPRAVA - OSOBNÁ KOMPA
			MOSTY
			ZÓNA 5km OD ATÓMOVEJ ELEKTRÁRNE MOCHOVCE

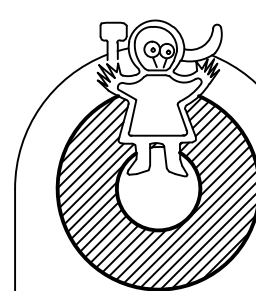


ZaD č.1
SCHVÁLENÉ UZNESENÍM OBECNÉHO ZASTUPITELSTVA
č.35/2012 BOD 1.) ZO DŇA 31.8.2012


ZHOTOVITEL' : ING.ARCH.JURAJ ČSÁR
ARCHITEKTONICKÝ ATELIER ORANT
OBSTARÁVATEL: OBECNÝ ÚRAD
STARÝ TEKOV, OKRES LEVICE
PROJEKTANT: ING.KATARÍNA SÁNYOVÁ
SPOLUPRÁCA:

ÚZEMNÝ PLÁN OBCE STARÝ TEKOV
ZMENY A DOPLNKY Č.2

NÁZOV: KOMPLEXNÝ VÝKRES PRIESTOROVÉHO USPORIADANIA A FUNKČNÉHO
VYUŽITIA KATASTRÁLNEHO ÚZEMIA OBCE

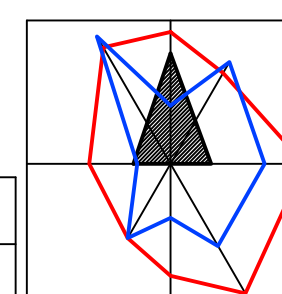


DÁTUM
07/2022
STUPEN
ÚPN-O
FORMÁT
B4
MIERKA
1:10 000
ČÍSLO VÝKRESU
B-2a

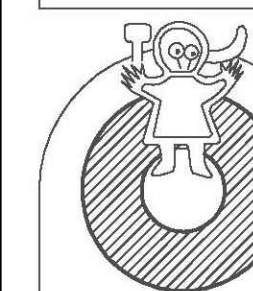

ZHOTOVITEL' : ING.ARCH.JURAJ ČSÁR
ARCHITEKTONICKÝ ATELIER ORANT
OBSTARÁVATEL: OBECNÝ ÚRAD
STARÝ TEKOV, OKRES LEVICE
PROJEKTANT: ING.KATARÍNA SÁNYOVÁ
SPOLUPRÁCA:

ÚZEMNÝ PLÁN OBCE STARÝ TEKOV
ZMENY A DOPLNKY Č.1

NÁZOV: KOMPLEXNÝ VÝKRES PRIESTOROVÉHO USPORIADANIA A FUNKČNÉHO
VYUŽITIA KATASTRÁLNEHO ÚZEMIA OBCE

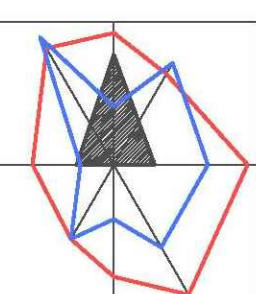

DÁTUM
06/2012
STUPEN
ÚPN-O
FORMÁT
B4
MIERKA
1:10 000
ČÍSLO VÝKRESU
B-2a